


- LEGENDA**
- Tubazione portacavi in PVC rigido
 - Cavo entovasca o cavidotto interrato
 - Scatola di derivazione in PVC
 - Interruttore unipolare
 - Apparecchio illuminante da esterno a tenuta stagna
 - Lampada emergenza SE auton. 1x8W
 - Presa 2P+T 10/16 A
 - Pozzetto con chiusura

- LEGENDA**
- Confine lotto
 - Recinzione
 - Strada interna
 - Nr. piastra
 - Tracciato linea MT
 - Tracciato linea MT ext
 - Cabina trafo
 - Cabina di raccolta
 - Volume tecnico

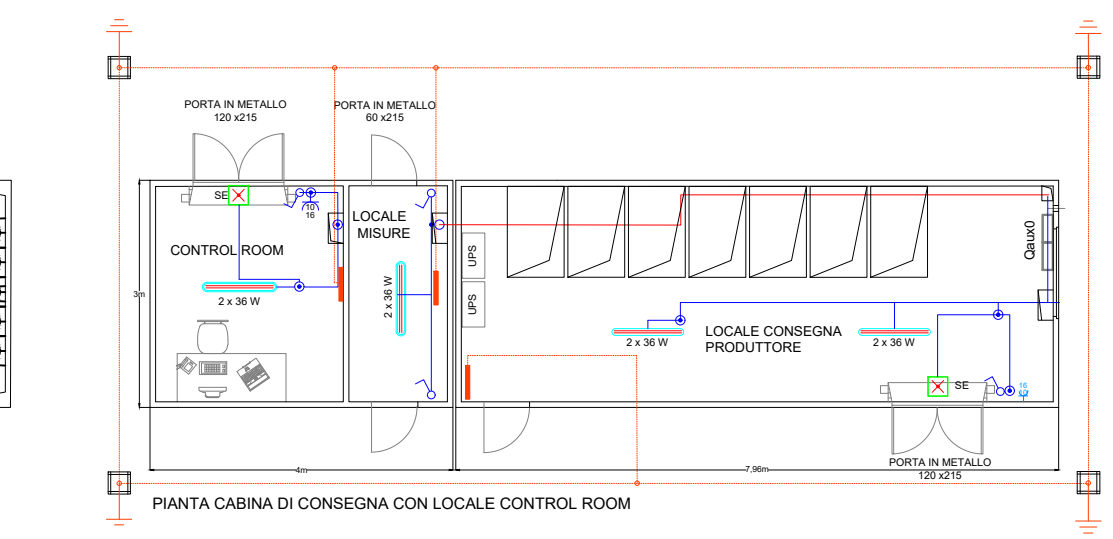

REGIONE LAZIO
COMUNE DI ACQUAPENDENTE (VT)



Proponente: **KINGDOM SOLAR 3** Kingdom Solar 3 s.r.l.
 Via Olmetto n.8 - 20123 (MI)

Titolo: Schema di suddivisione stringhe con particolari cabine area 1

progetto verde
 studio di architettura del paesaggio

N° Elaborato: 46
 Cod: Tav_DR_23
 Scala: 1: 3.000
 1:100

AEDES GROUP ENGINEERING
MARE RINNOVABILI

Progettazione elettrica e civile
Progettista:
 Ing. Rolando Roberto
 Ing. Marco Balzano
Collaboratori:
 Ing. Simone Bonaccini
 Ing. Giselle Roberto
Consulenza geologia
 Geol. Gaetano Ciccarelli
Consulenza archeologia
 Archeol. Concetta Costa

Rev.	descrizione	data	formato	elaborato da	controllato da	approvato da
		Luglio 2021	A1	Giselle Roberto	Rolando Roberto	Rolando Roberto