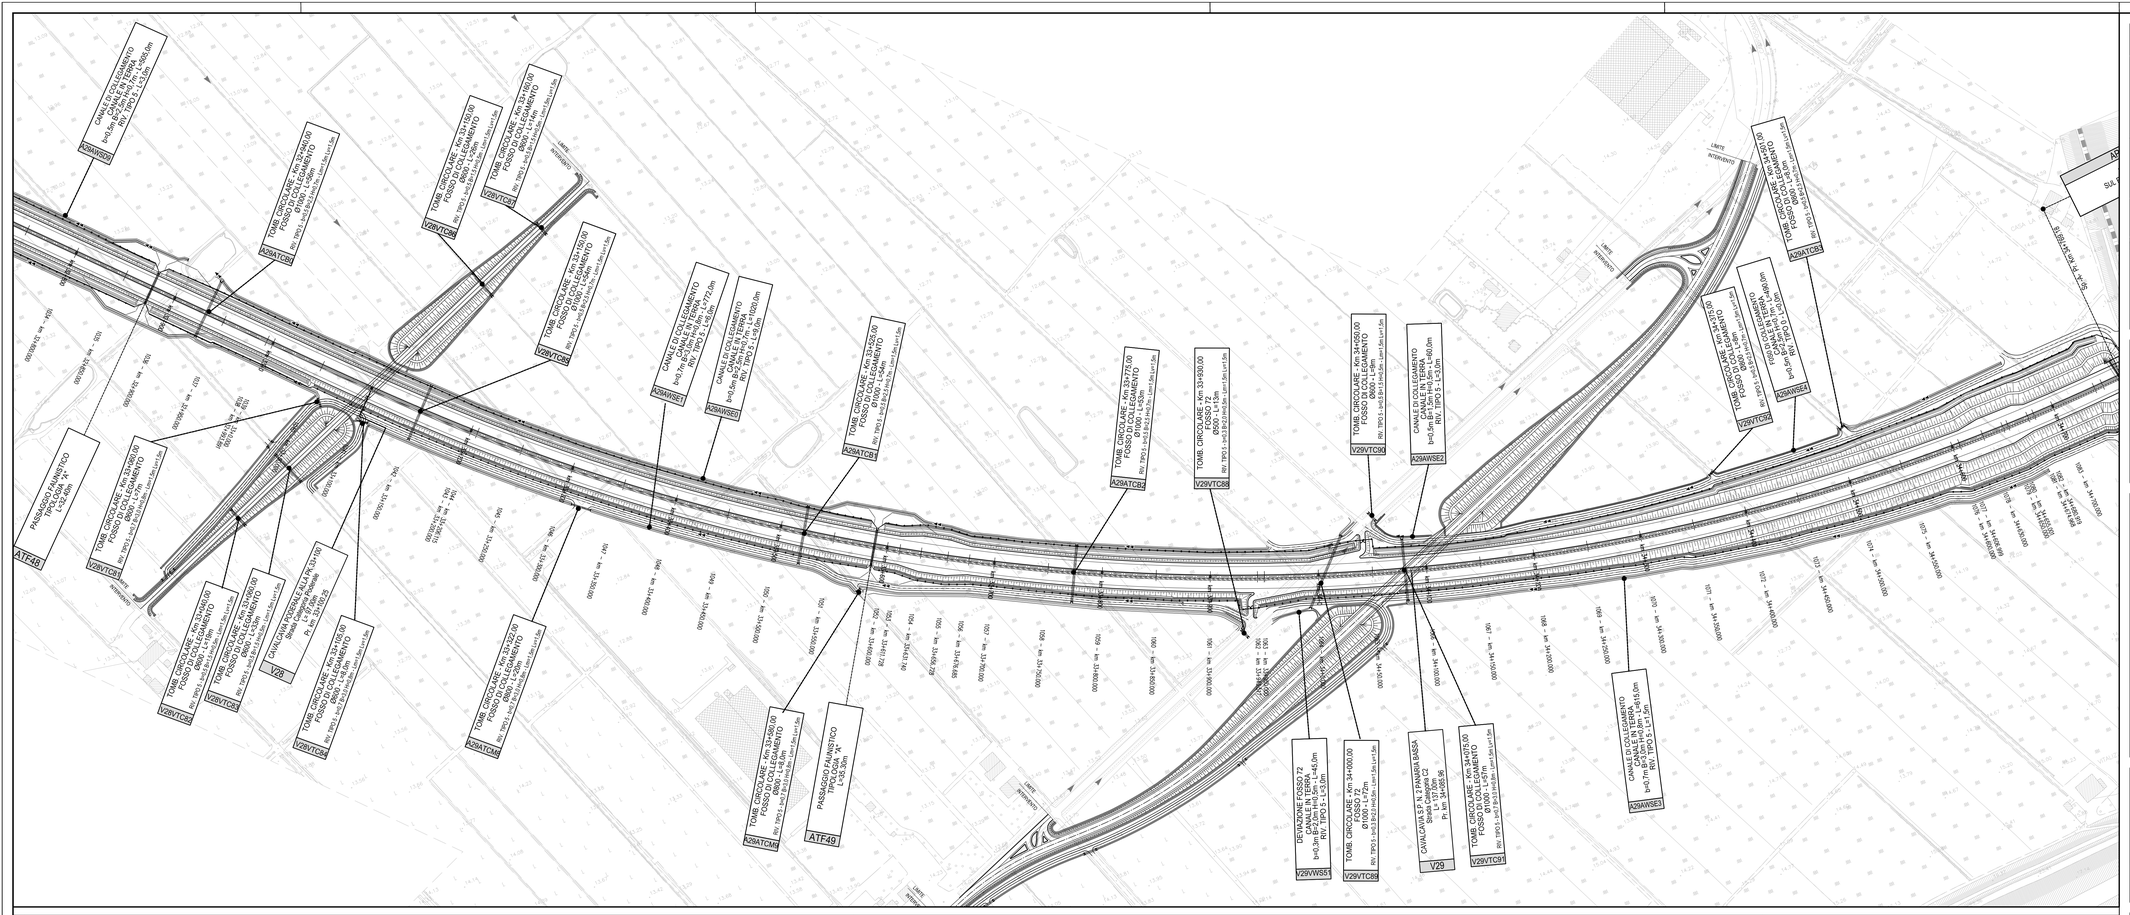
LIMITE INTERVENTO
SS. 16 BIS DI EX A. 25

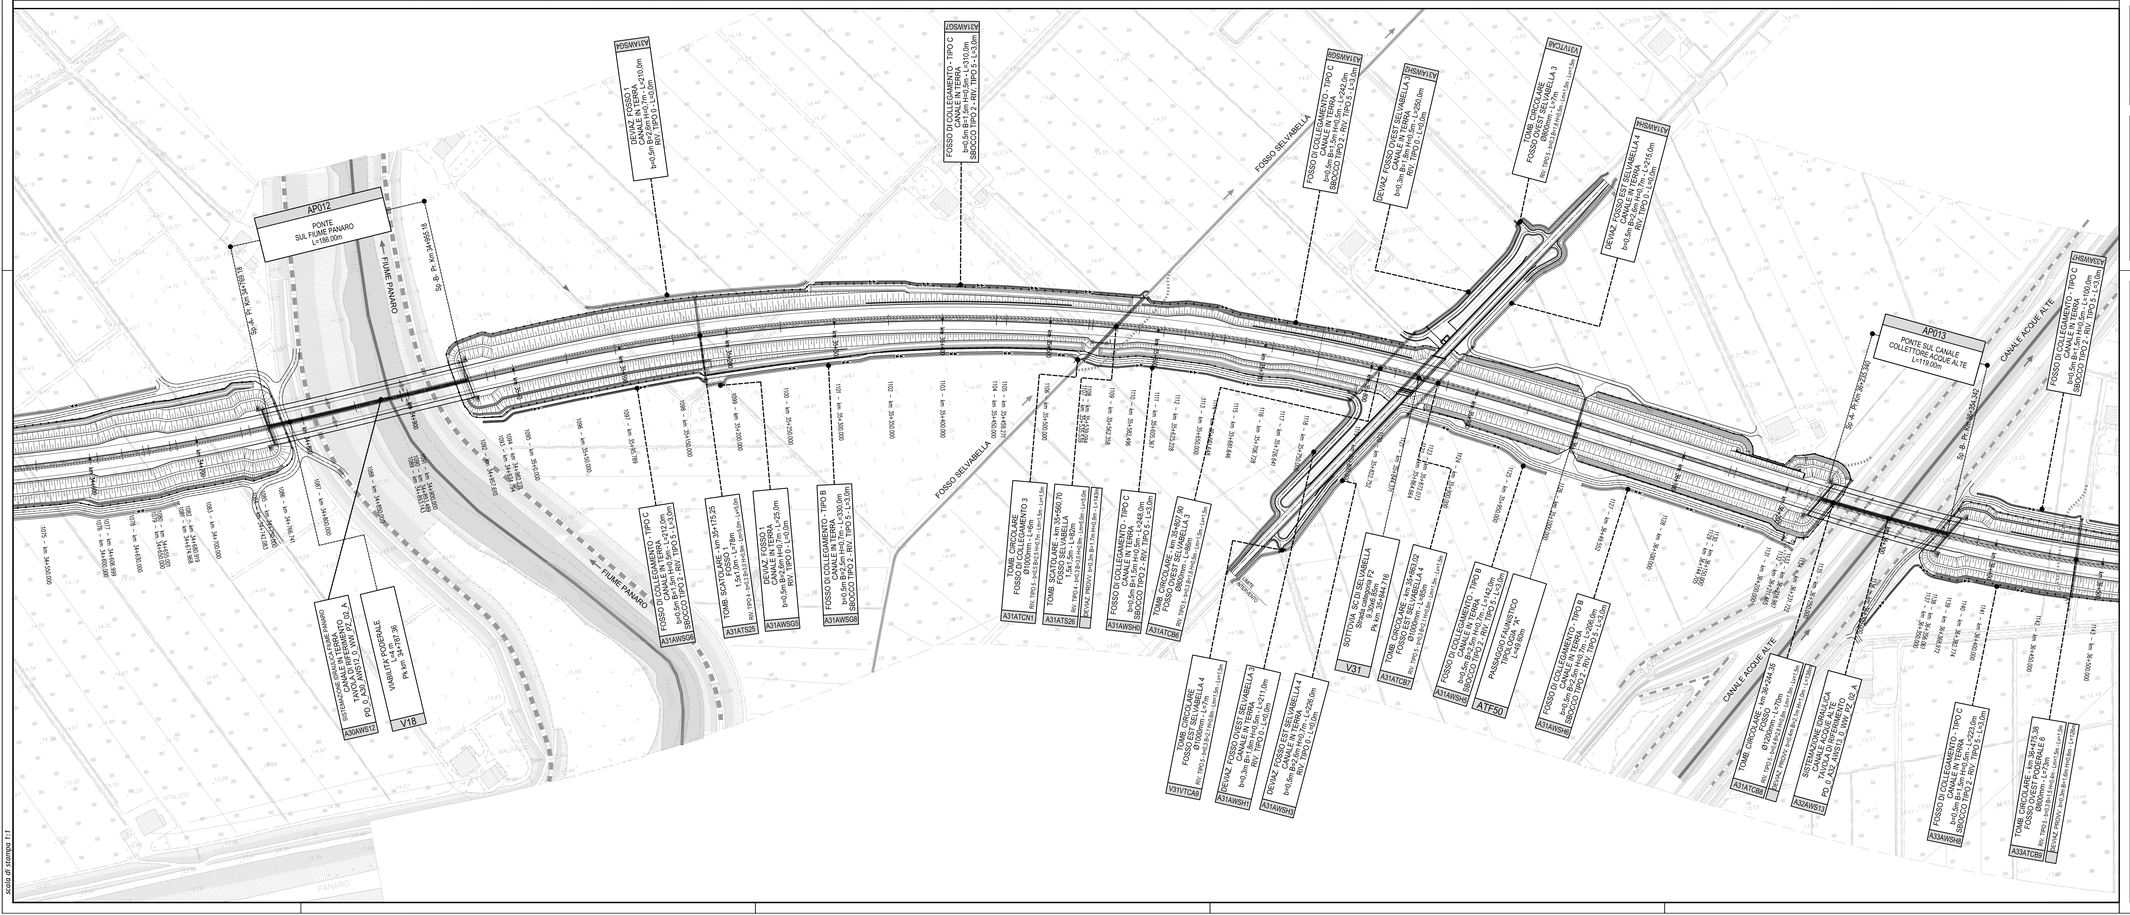
AP012
FIUME PANARO
FOSSO SELVABELLA
CANALE ACQUE ALTE
AP013
PONTE SUL CANALE COLLETTORE ACQUE ALTE L=119.00m
