



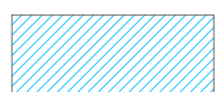


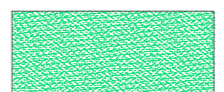







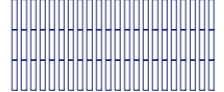






LEGENDA

-  CABINA GENERALE DI IMPIANTO MT
-  FASCIA DI MITIGAZIONE
-  STRADE DI PROGETTO
-  STRUTTURE MODULI FTV 18X3
-  STRUTTURE TRACKER FTV 24X2
-  RECINZIONE
-  STRADE DI PROGETTO
-  ELETTRODOTTO INTERRATO MT DI CONNESSIONE
-  ELETTRODOTTO INTERRATO MT
-  E45
-  A18
-  SP26
-  SPI00
-  SP49
-  SS 22
-  SS II
-  STRADE INTERPODERALI
-  CABINE DI TRASFORMAZIONE

QUADRO DI UNIONE

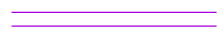

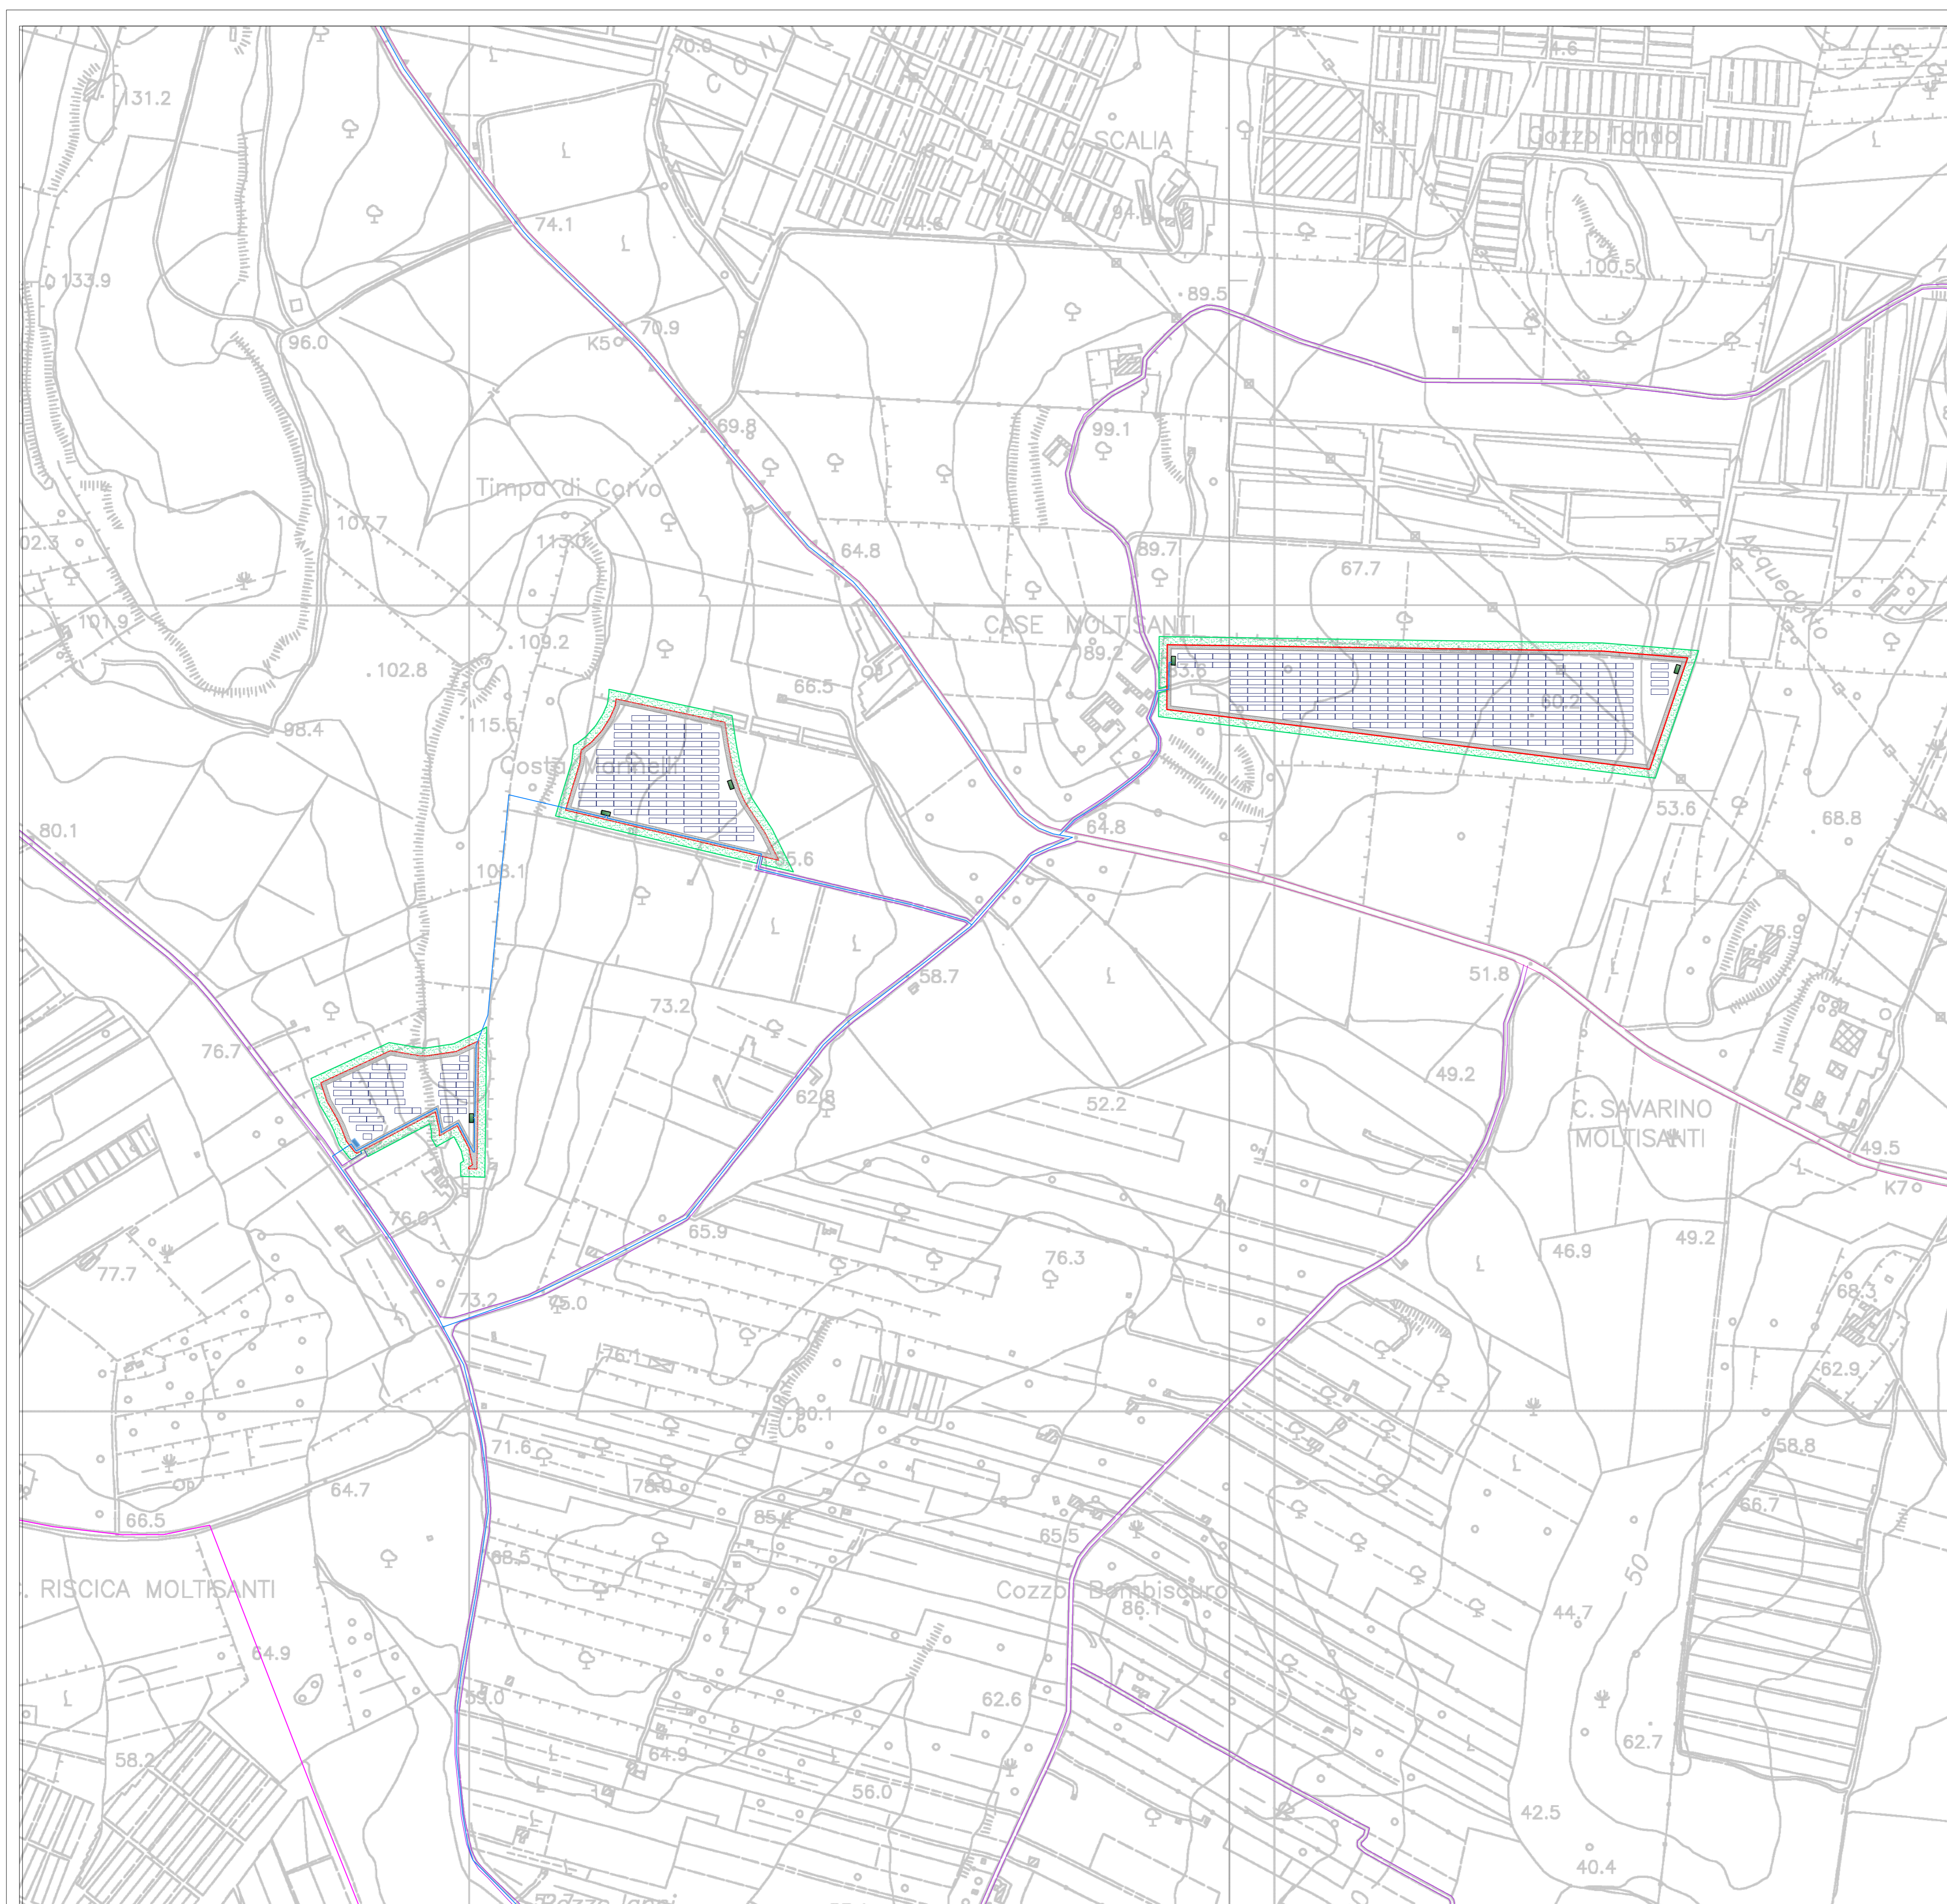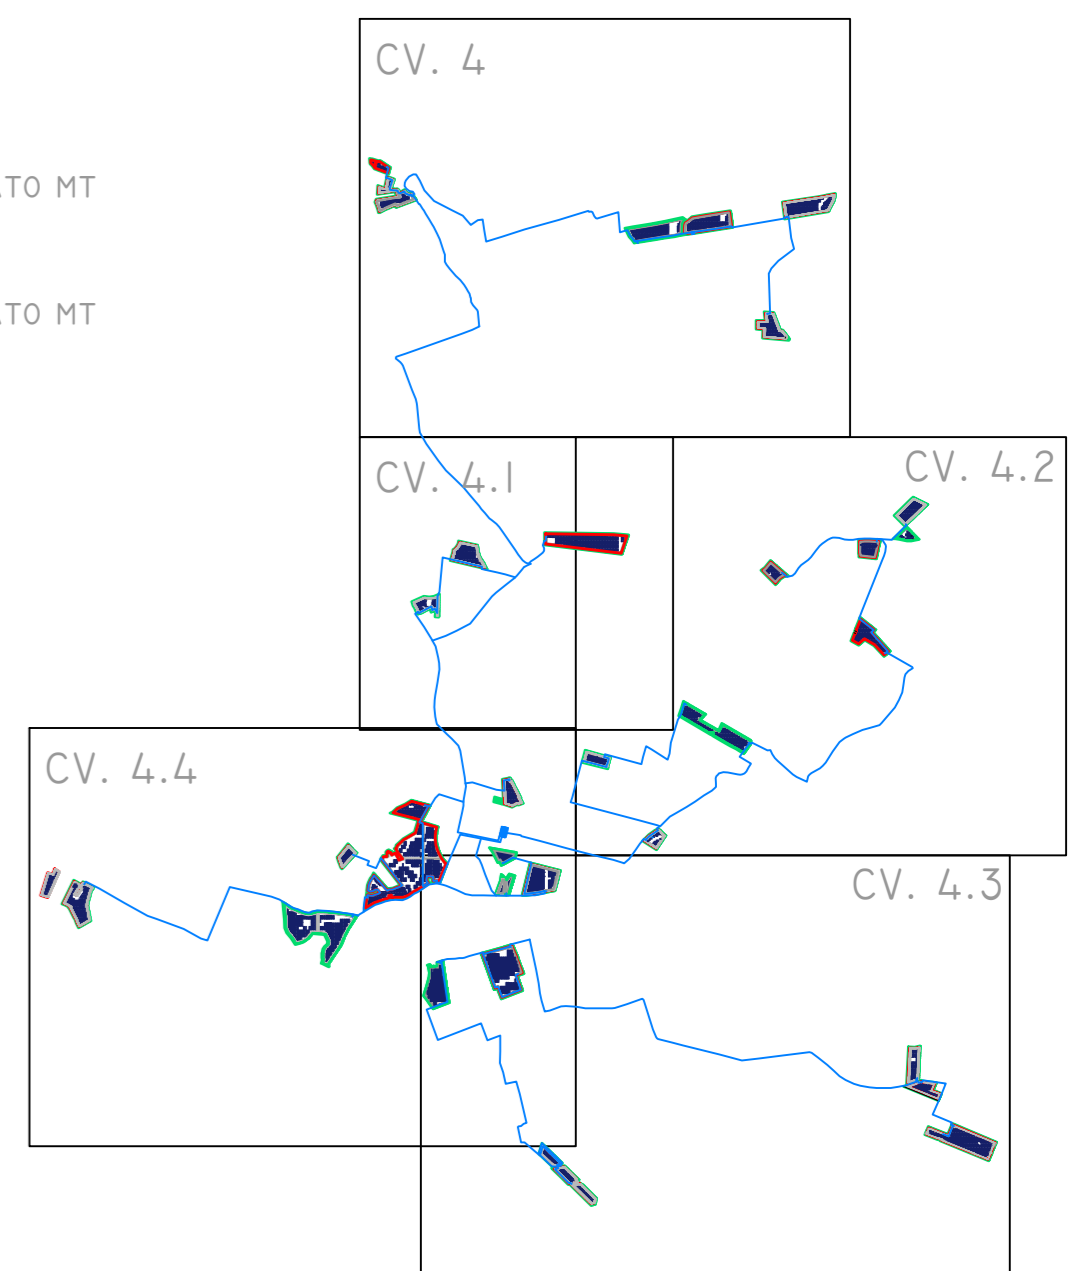Regione: Sicilia  
 Provincia: Ragusa - Siracusa  
 Comuni: Ispica - Noto  
 Località:

**PROGETTO "ISPICA" IMPIANTO FOTOVOLTAICO**  
 PROGETTAZIONE DEFINITIVA

Titolo: RS06EPD0014A0  
 PLANIMETRIA LAYOUT CAMPO FOTOVOLTAICO

Tavola: **CV. 4.1**      Progettazione: 

ARCADIA srls  
 Via Houet 29, 90138 - Palermo  
 info@arcadiaprogetti.it  
 arcadiaprogetti@arubapec.it

Visti / Firme / Timbri:  Ing. Maurizio Moscoloni

Note: .....

Data	Rev.	Descrizione revisioni	Elaborato da:	Controllato da:	Approvato da:
21.07.2021	0	PRIMA EMISSIONE	Ing. Maurizio Moscoloni	Arcadia srls	IBVI 10 srl
REVISIONI					

 **IBVI 10 s.r.l.**

IBVI 10 srl Viale Amedeo Duca d'Aosta 76 39100 Bolzano (BZ) Ibv10srl@pec.it

Scala: 1:4000      Formato UNI A0