



STRUTTURE FISSE

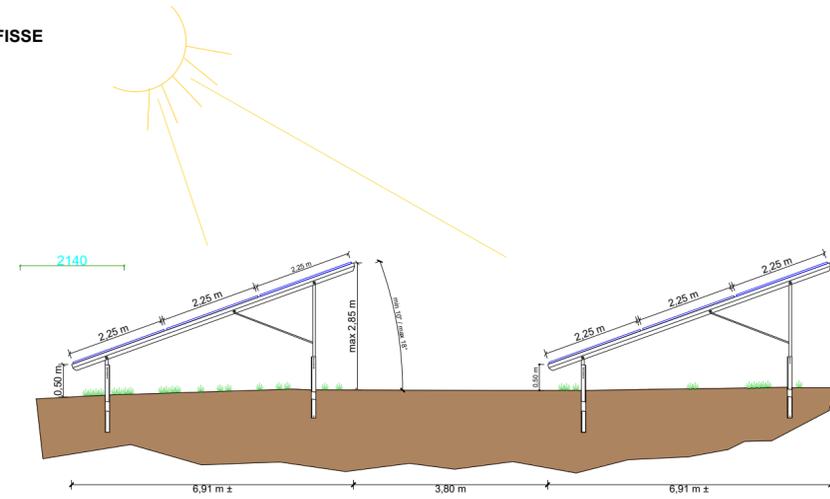


PROSPETTO LATERALE

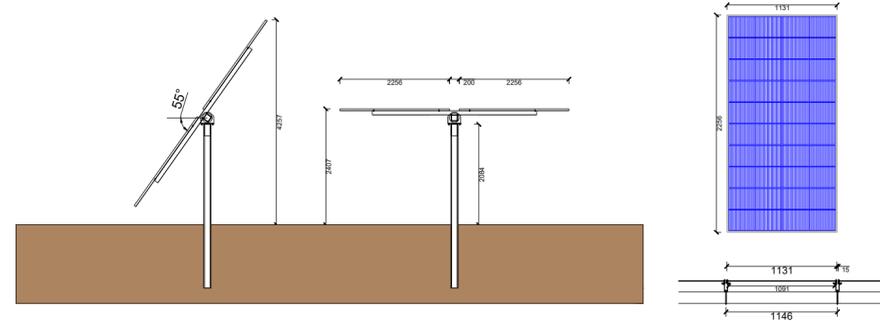


PROSPETTO LATERALE

PARTICOLARE PANNELLO

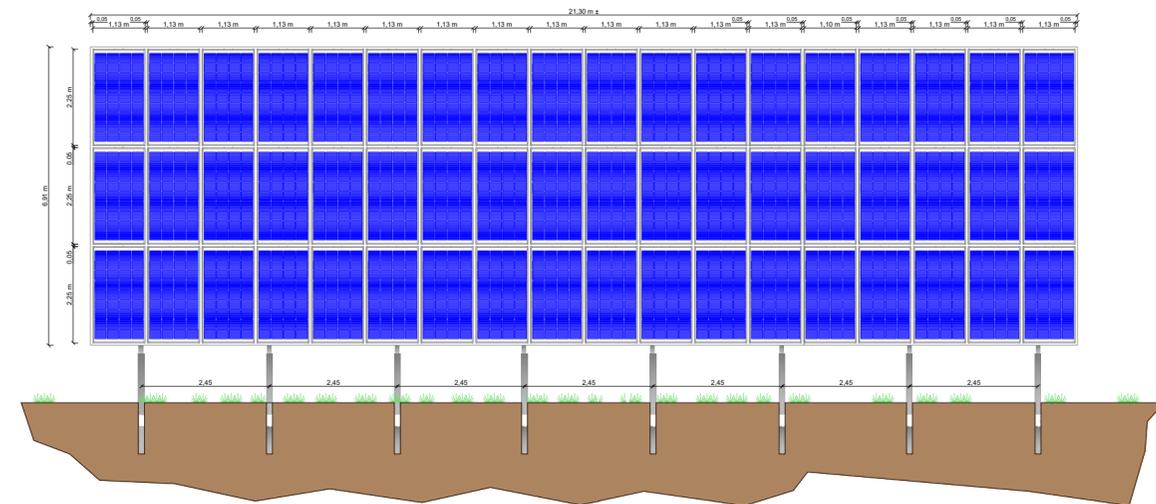

PROSPETTO FRONTALE

N.B.
 - La profondità di interrimento dei pali di fondazioni varia in funzione della forma e delle condizioni di carico locali, e delle condizioni geologiche del sito
 - La posizione dei pilastri di supporto può variare a seconda delle condizioni di carico locali.

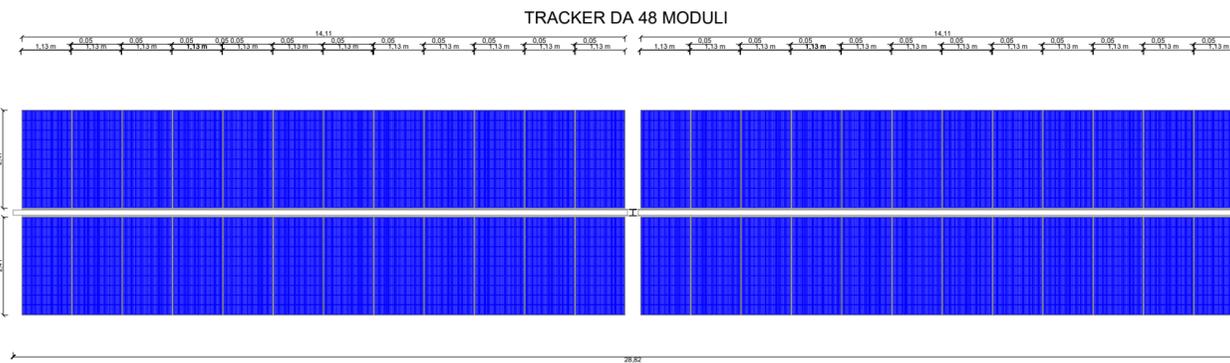

PROSPETTO FRONTALE

Regione: Sicilia
 Provincia: Ragusa - Siracusa
 Comuni: Ispica - Noto
 Località:

PROGETTO "ISPICA" IMPIANTO FOTOVOLTAICO

PROGETTAZIONE DEFINITIVA

Titolo: RS06EPD0029A0
 PARTICOLARI COSTRUTTIVI PANNELLI E STRUTTURE DI SOSTEGNO

Tavola:

CV. 8

Progettazione:



ARCADIA srls
 Via Houel 29, 90138 - Palermo
 info@arcadiaprogetti.it
 arcadiaprogetti@arubapec.it

Visti / Firme / Timbri:



Ing. Maurizio Moscoloni

Maurizio Moscoloni

Note:.....

Data	Rev.	Descrizione revisioni	Elaborato da:	Controllato da:	Approvato da:
21.07.2021	0	PRIMA EMISSIONE	Ing. Maurizio Moscoloni	Arcadia srls	IBVI 10 srl
REVISIONI					



IBVI 10 srl Viale Amedeo Duca d'Aosta 76 39100 Bolzano (BZ) Ibv10srl@pec.it

Scala:VARIE Formato UNI A4X4