
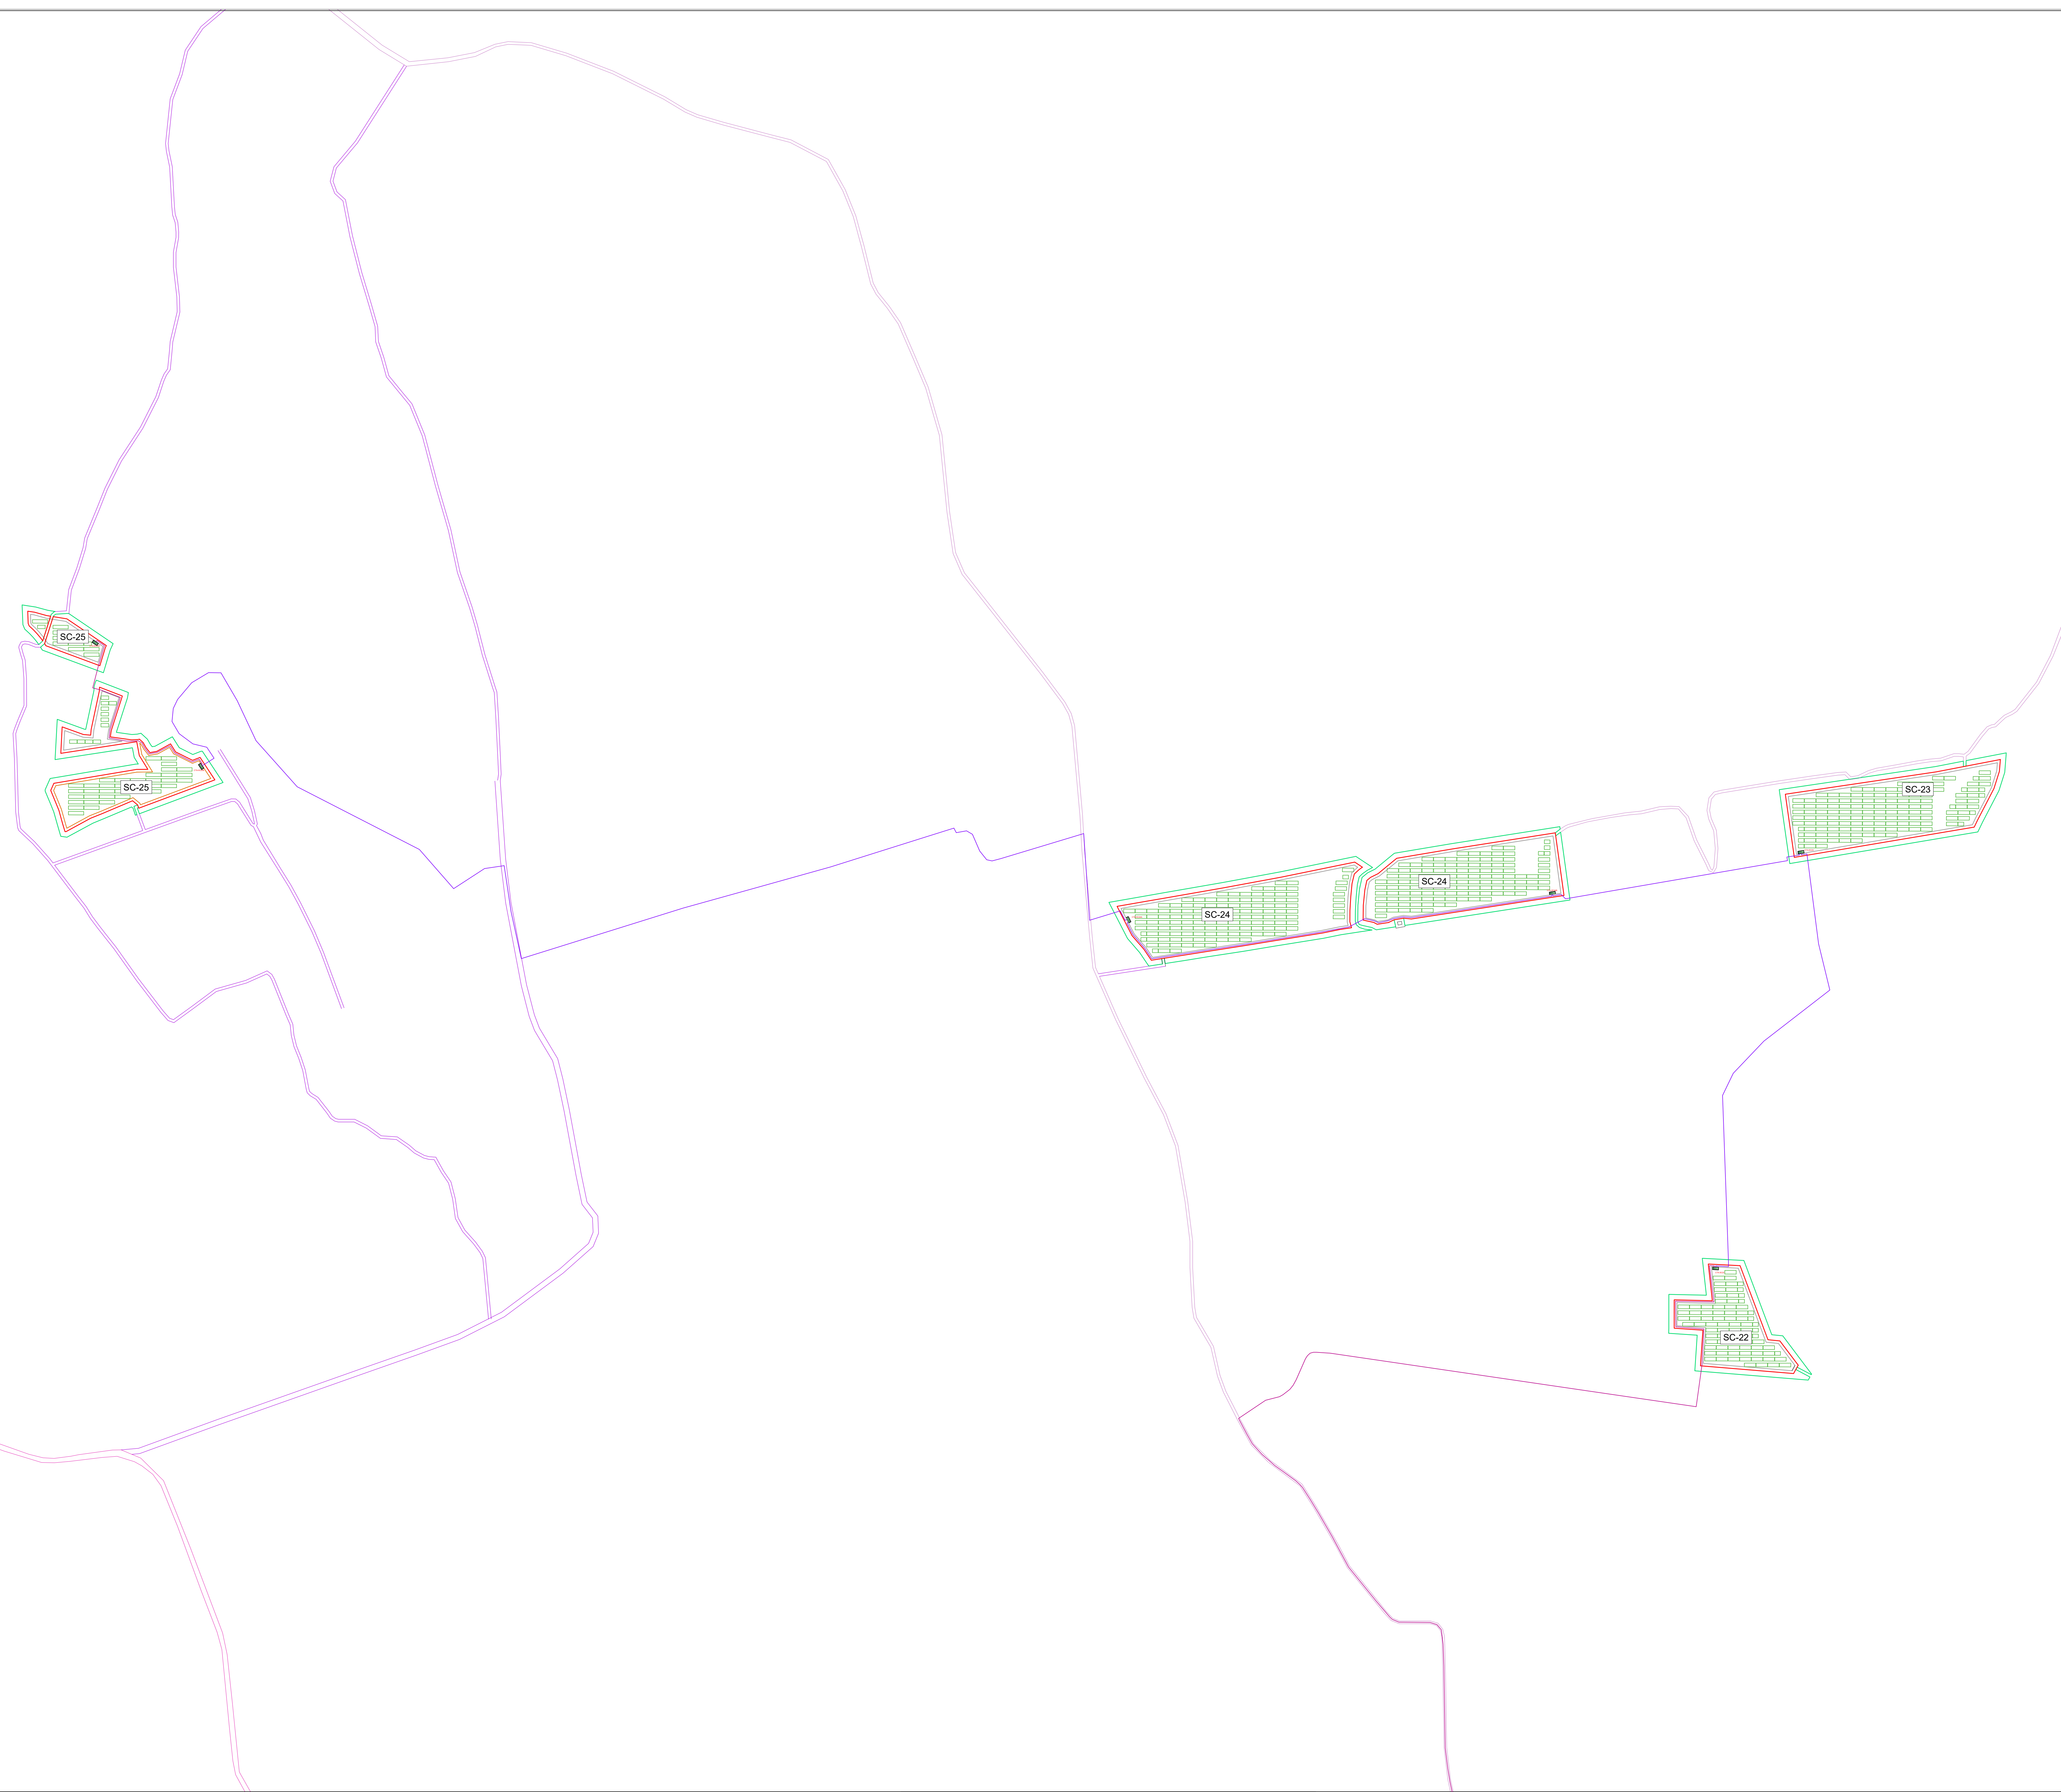


LEGENDA

- CAMPO A
- CAMPO B
- CAMPO C
- CAMPO D
- RECINZIONE
- STRADE DI PROGETTO
- ELETTRODOTTO INTERRATO MT DI CONNESSIONE
- ELETTRODOTTO INTERRATO MT
- E45
- A18
- SP26
- SP100
- SP49
- SS 22
- SS 11
- STRADE INTERPODERALI
- CABINE DI TRASFORMAZIONE

Campo	N° Moduli	N° Inverter	N° di Stringhe	PIN Sezione INV DC (kWp)	PIN Sezione INV AC (kW)
A	46710	110	1980	26391,15	22000
B	25686	61	1098	14512,39	12200
C	36738	86	1548	20756,97	17200
D	60804	143	2574	34354,26	28600
Totale	169938	400	7200	96014,97	80000

QUADRO DI UNIONE

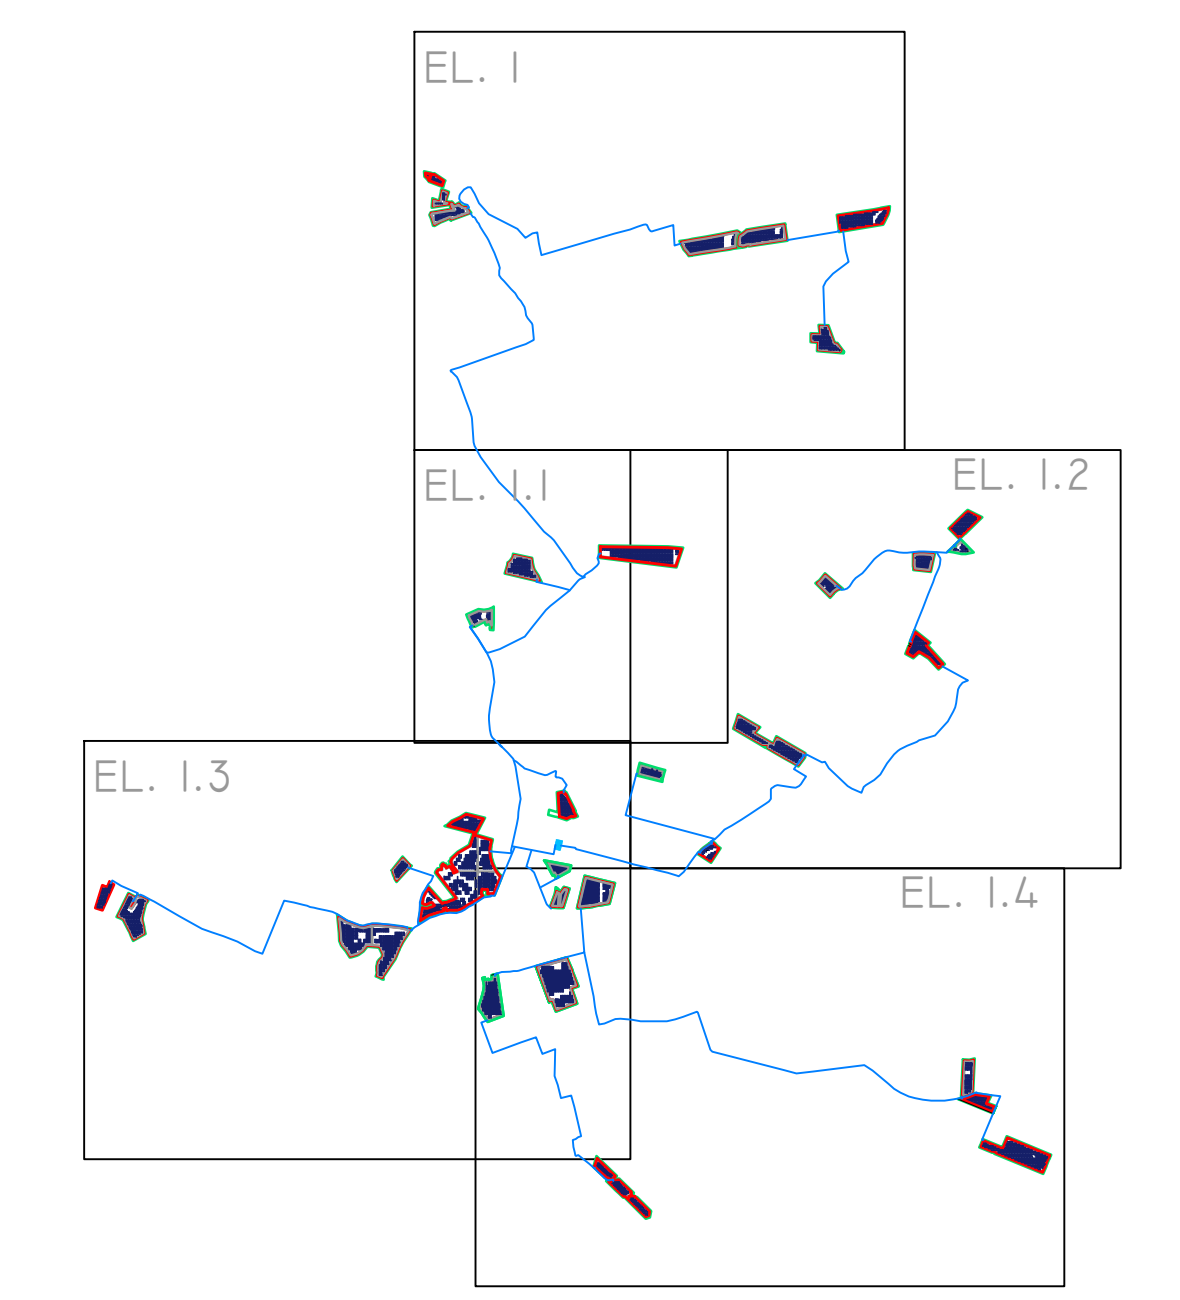

Regione: Sicilia
 Provincia: Ragusa - Siracusa
 Comuni: Ispica - Noto
 Località:

PROGETTO "ISPICA" IMPIANTO FOTOVOLTAICO

PROGETTAZIONE DEFINITIVA

TITOLO: RS06PD0039AD
 PLANIMETRIA LAYOUT CON DEFINIZIONE CAMPI - CAMPO A 1/2

Tavola: **EL.1** Progettazione:

Arcada s.r.l.
 Via Roma 26, 90138 - Palermo
 info@arcadaprogetti.it
 arcadaprogetti@arcadaprogetti.it

Visti / Firme / Timbri:

Ing. Maurizio Moscoloni

Note:

Data	Rev.	Descrizione revisioni	Elaborato da:	Controllato da:	Approvato da:
21.07.2021	0	PRIMA EMISSIONE	Ing. Maurizio Moscoloni	Arcada s.r.l.	IBVI 10 s.r.l.

IBVI 10 s.r.l.

IBVI 10 s.r.l. Viale Amedeo Duca d'Aosta 76 39100 Bolzano (BZ) ibvi10srl@pec.it