


LEGENDA

- Reticolo idrografico
- Direzione drenaggio piattaforma
- Collettori raccolta acqua piattaforma
- Cunetta alla francese
- Fosso di guardia rivestito in cls
- Embrici
- Attraversamento idraulico di progetto
- Attraversamento idraulico esistente
- Impluvio di piattaforma
- Displuvio di piattaforma
- Displuvio fosso di guardia
- Caditoia
- Indicazione idraulica stato di fatto
- Indicazione idraulica di progetto
- Quota scorrimento di progetto

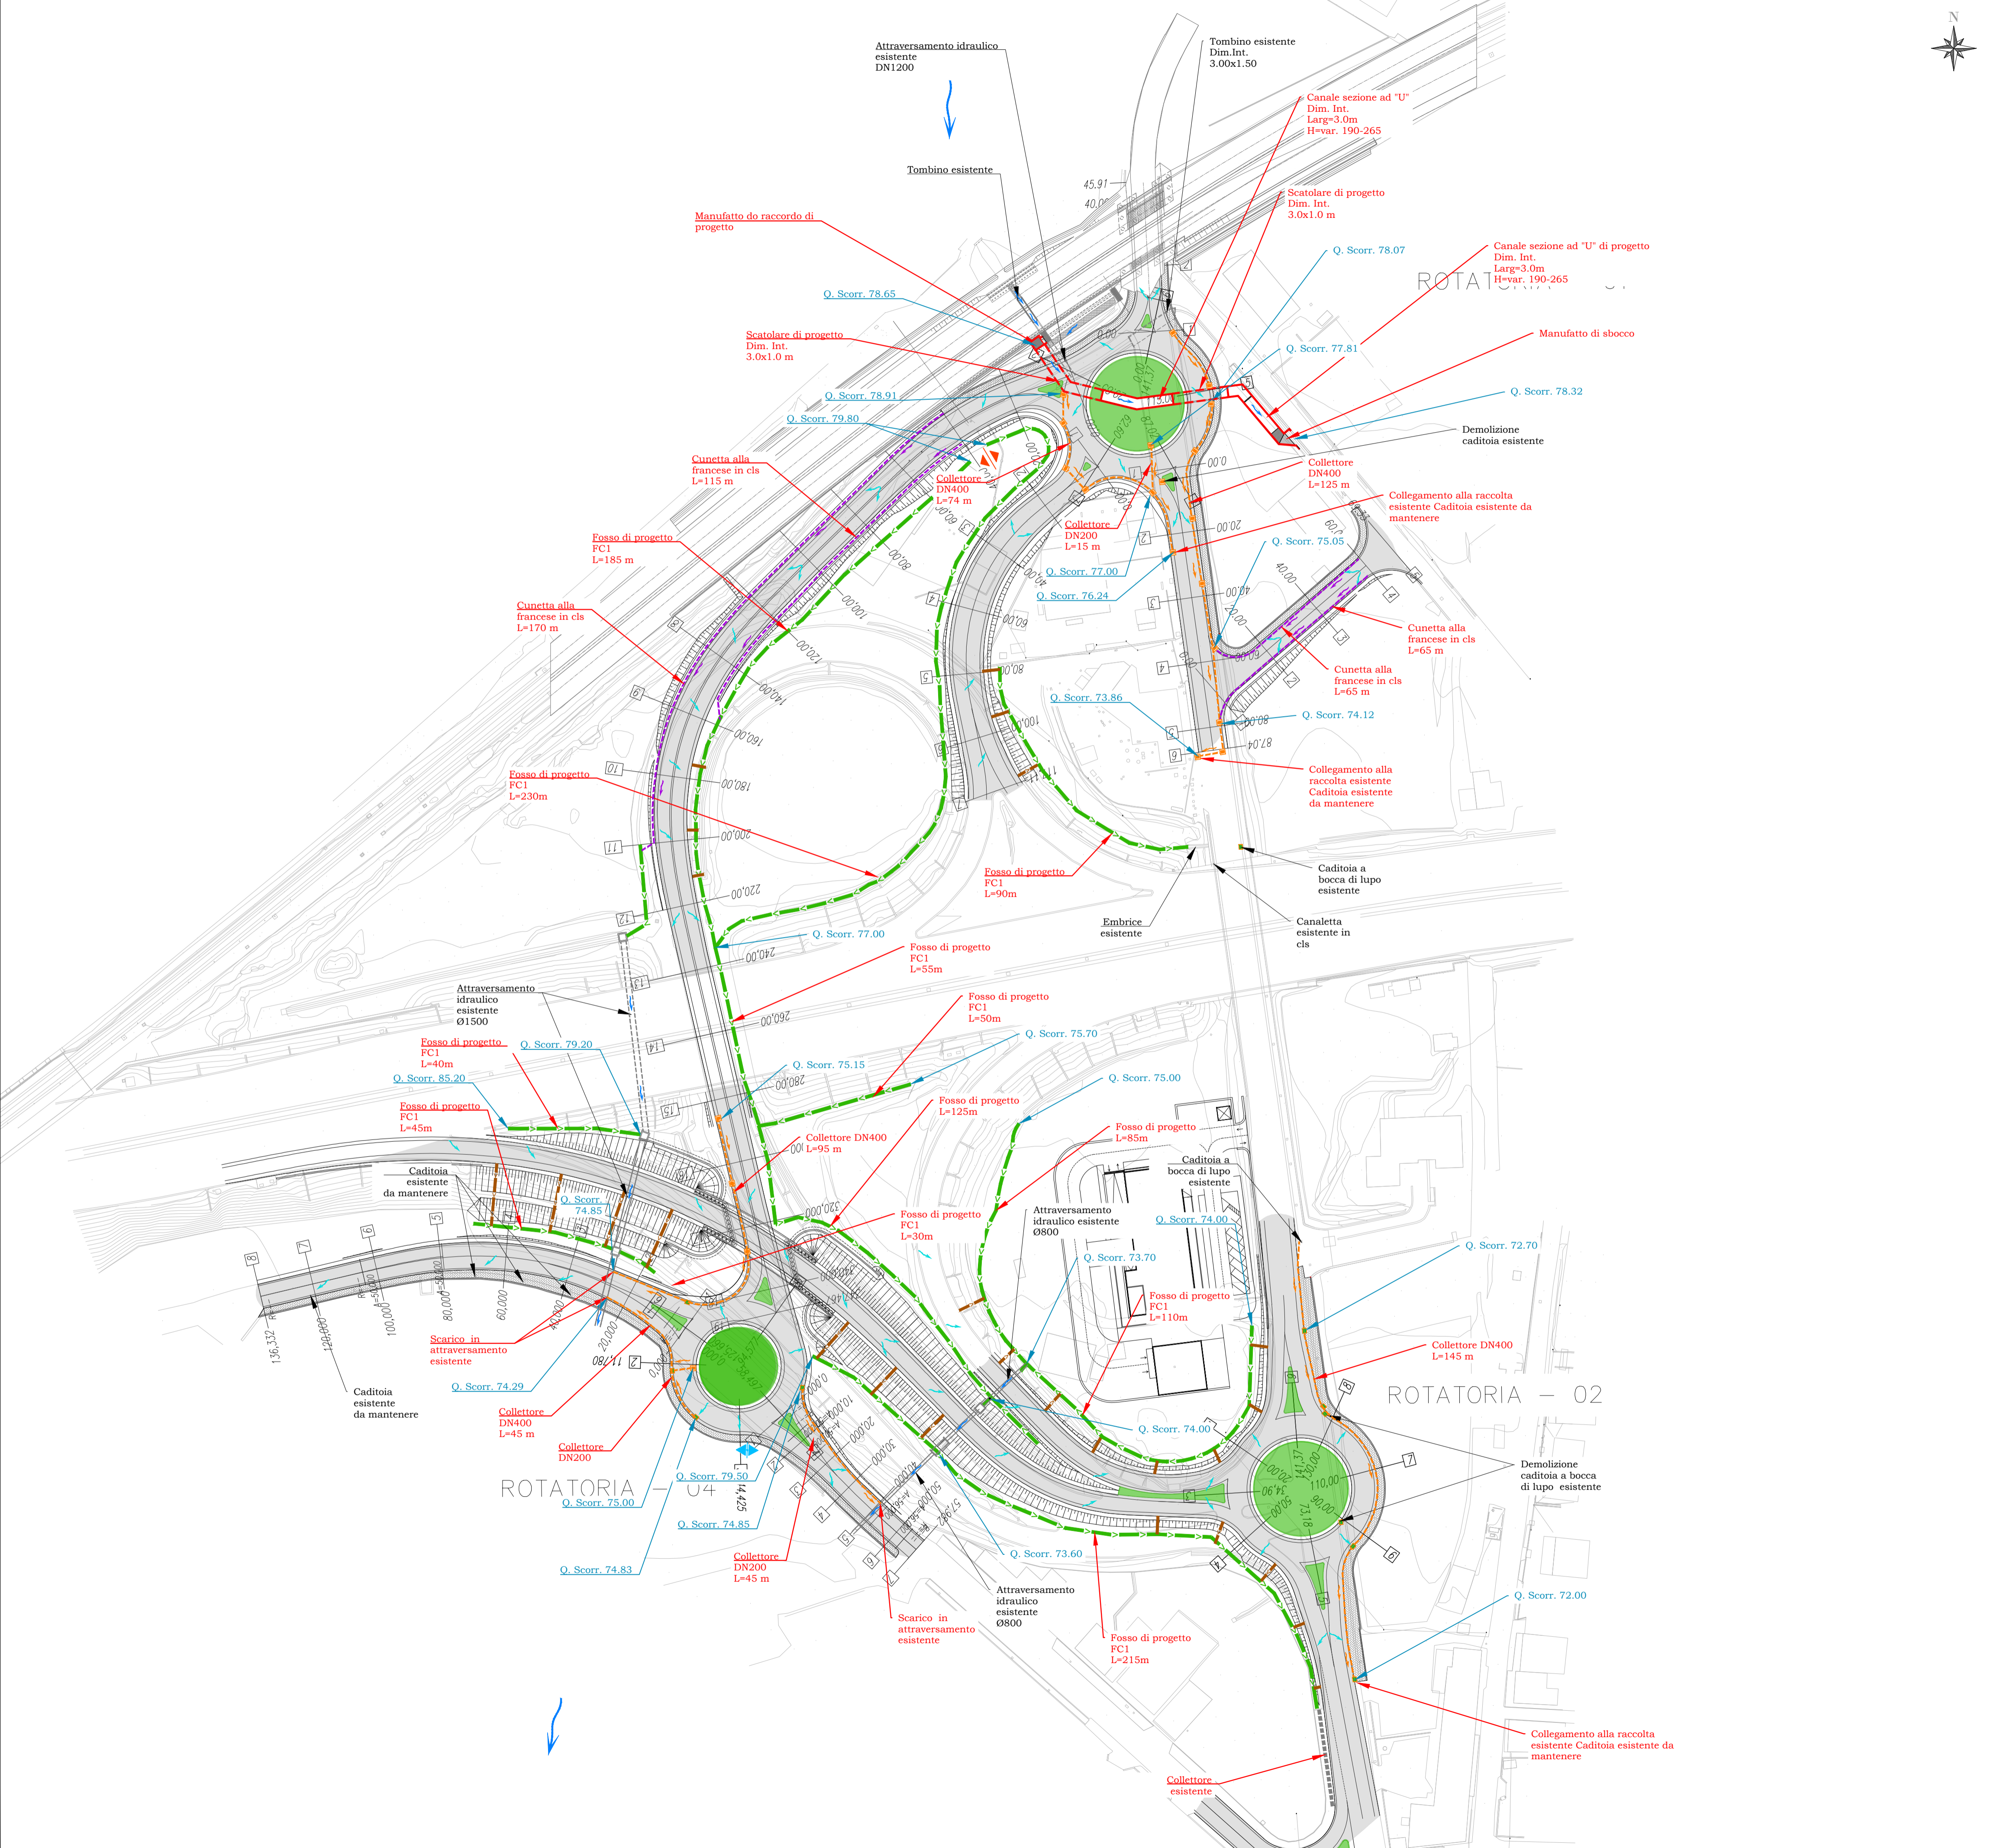

anas Direzione Progettazione e Realizzazione Lavori

**AUTOSTRADA A2 MEDITERRANEA
ADEGUAMENTO FUNZIONALE SVINCOLO DI EBOLI
AL km 30+000 E SISTEMAZIONE VIABILITA' LOCALE
ESISTENTE**

PROGETTO DEFINITIVO COD. UC 16
 PROGETTAZIONE: R.T.I.: PROGİN S.p.A. (capogruppo mandataria)
 CREW Cremonesi Workshop S.r.l. - ART Risorse Ambiente Territorio S.r.l.
 ECOPLAME S.r.l. - InArPRO S.r.l.

RESPONSABILE INTEGRAZIONE PRESTAZIONI SPECIALISTICHE: Dott. Ing. Antonio GRIMALDI (Progin S.p.A.)	CAPOGRUPPO MANDATARIA: PROGİN S.p.A. Direttore Tecnico: Dott. Ing. Paolo IORIO
IL GEOLOGO: Dott. Geol. Giovanni CARRA (ART Ambiente Risorse e Territorio S.r.l.)	MANDANTI: Direttore Tecnico: Dott. Arch. Claudio TURRINI Direttore Tecnico: Dott. Ing. Ivo FRESIA
IL COORDINATORE PER LA SICUREZZA IN FASE DI PROGETTAZIONE: Dott. Ing. Michele Cusale (Progin S.p.A.)	VISTO: IL RESPONSABILE DEL PROCEDIMENTO: Dott. Ing. Antonio CITARELLA
PROTOCOLLO _____ DATA _____/_____/20____	ECOPLAME ambiente e paesaggio Direttore Tecnico: Dott. Arch. Pasquale Pisano
	InArPRO INGEGNERIA ARCHITETTURA Direttore Tecnico: Dott. Ing. Massimo T. DE IORIO

IDRAULICA E IDROLOGIA				
Planimetria idraulica				
CODICE PROGETTO	NOME FILE	REVISIONE	SCALA:	
DP UC 16 D20	TO0ID00IDRPL01B.dwg	B	1:1000	
	CODICE ELAB. TO0ID00IDRPL01			
B	EMISSIONE	NOVEMBRE 2021	SPOTTI	MALCOTTI IORIO
A	EMISSIONE	04/05/2020	SPOTTI	MALCOTTI IORIO
REV.	DESCRIZIONE	DATA	REDATTO	VERIFICATO APPROVATO