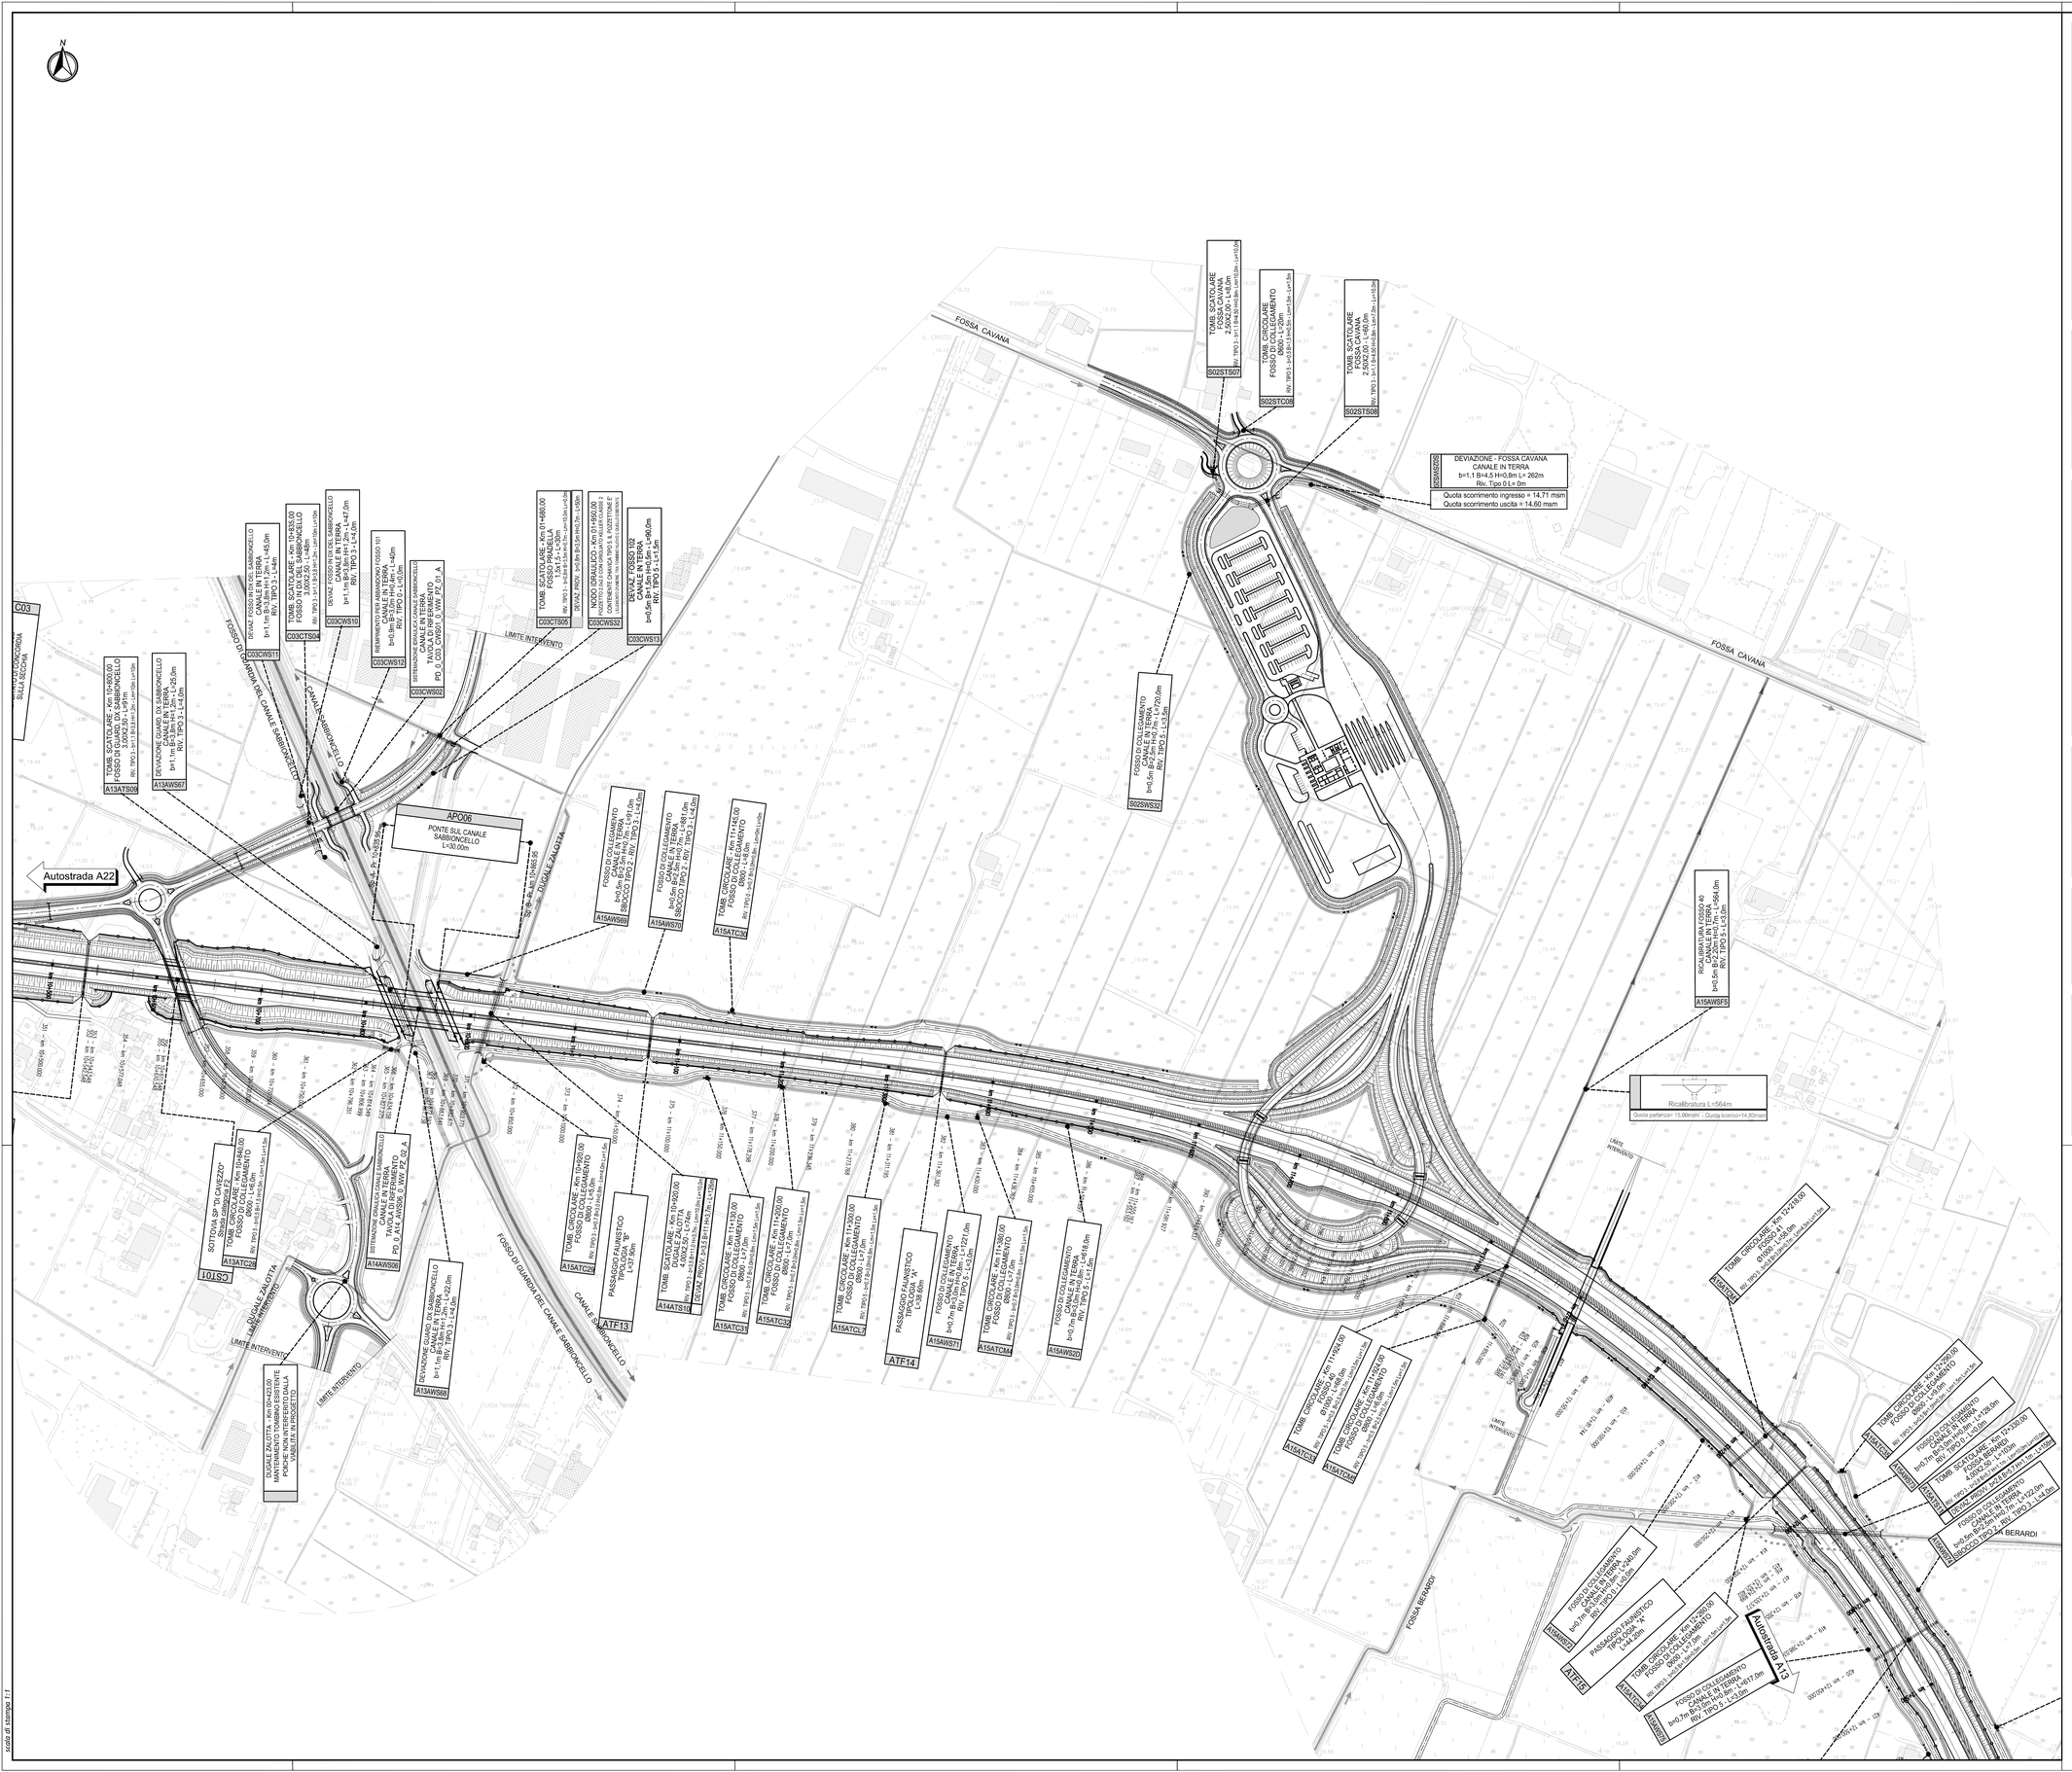
FOSSA CAVANA
DEVIAZIONE - FOSSA CAVANA
CANALE IN TERRA
b=1.1 B=4.5 H=0.8m L= 262m
Riv. Tipo 0 L= 0m
Quota scorrimento ingresso = 14.71 msm
Quota scorrimento uscita = 14.60 msm
S02STS07
S02STC08
S02STS08
S02SVS26
S02SWS32
LIMITE INTERVENTO
FOSSO DI GUARDIA DEL CANALE SABBIONCELLO
CANALE SABBIONCELLO
DUGALE ZALOTTA
Autostrada A22
APO06
PONTE SUL CANALE SABBIONCELLO
L=30.00m
A13ATS05
A13AWS67
C03CTS04
C03CWS10
C03CWS12
C03CWS02
C03CTS05
C03CWS32
C03CWS13
A15AWS09
A15AWS07
A15ATC36
A15AWSF5
C03CWS11
C03ATC29
A14ATS10
A15ATC13
A15ATC32
A15ATC37
A15ATC34
