


CHIAVE DI LETTURA

A	PARAMETRO CLOTOIDE
Sv(m)	SVILUPPO DEL RACCORDO
Tau(c)	ANGOLO DI DEVIAZIONE
Dr(m)	SCOSTAMENTO
TL(m)	TANGENTE LUNGA
TK(m)	TANGENTE CORTA
R(m)	RAGGIO RACCORDO CIRC.
a(c)	ANGOLO AL CENTRO
T(m)	TANGENTI AL CERCHIO
Bs(m)	FRECCIA SULLA BISETRICE

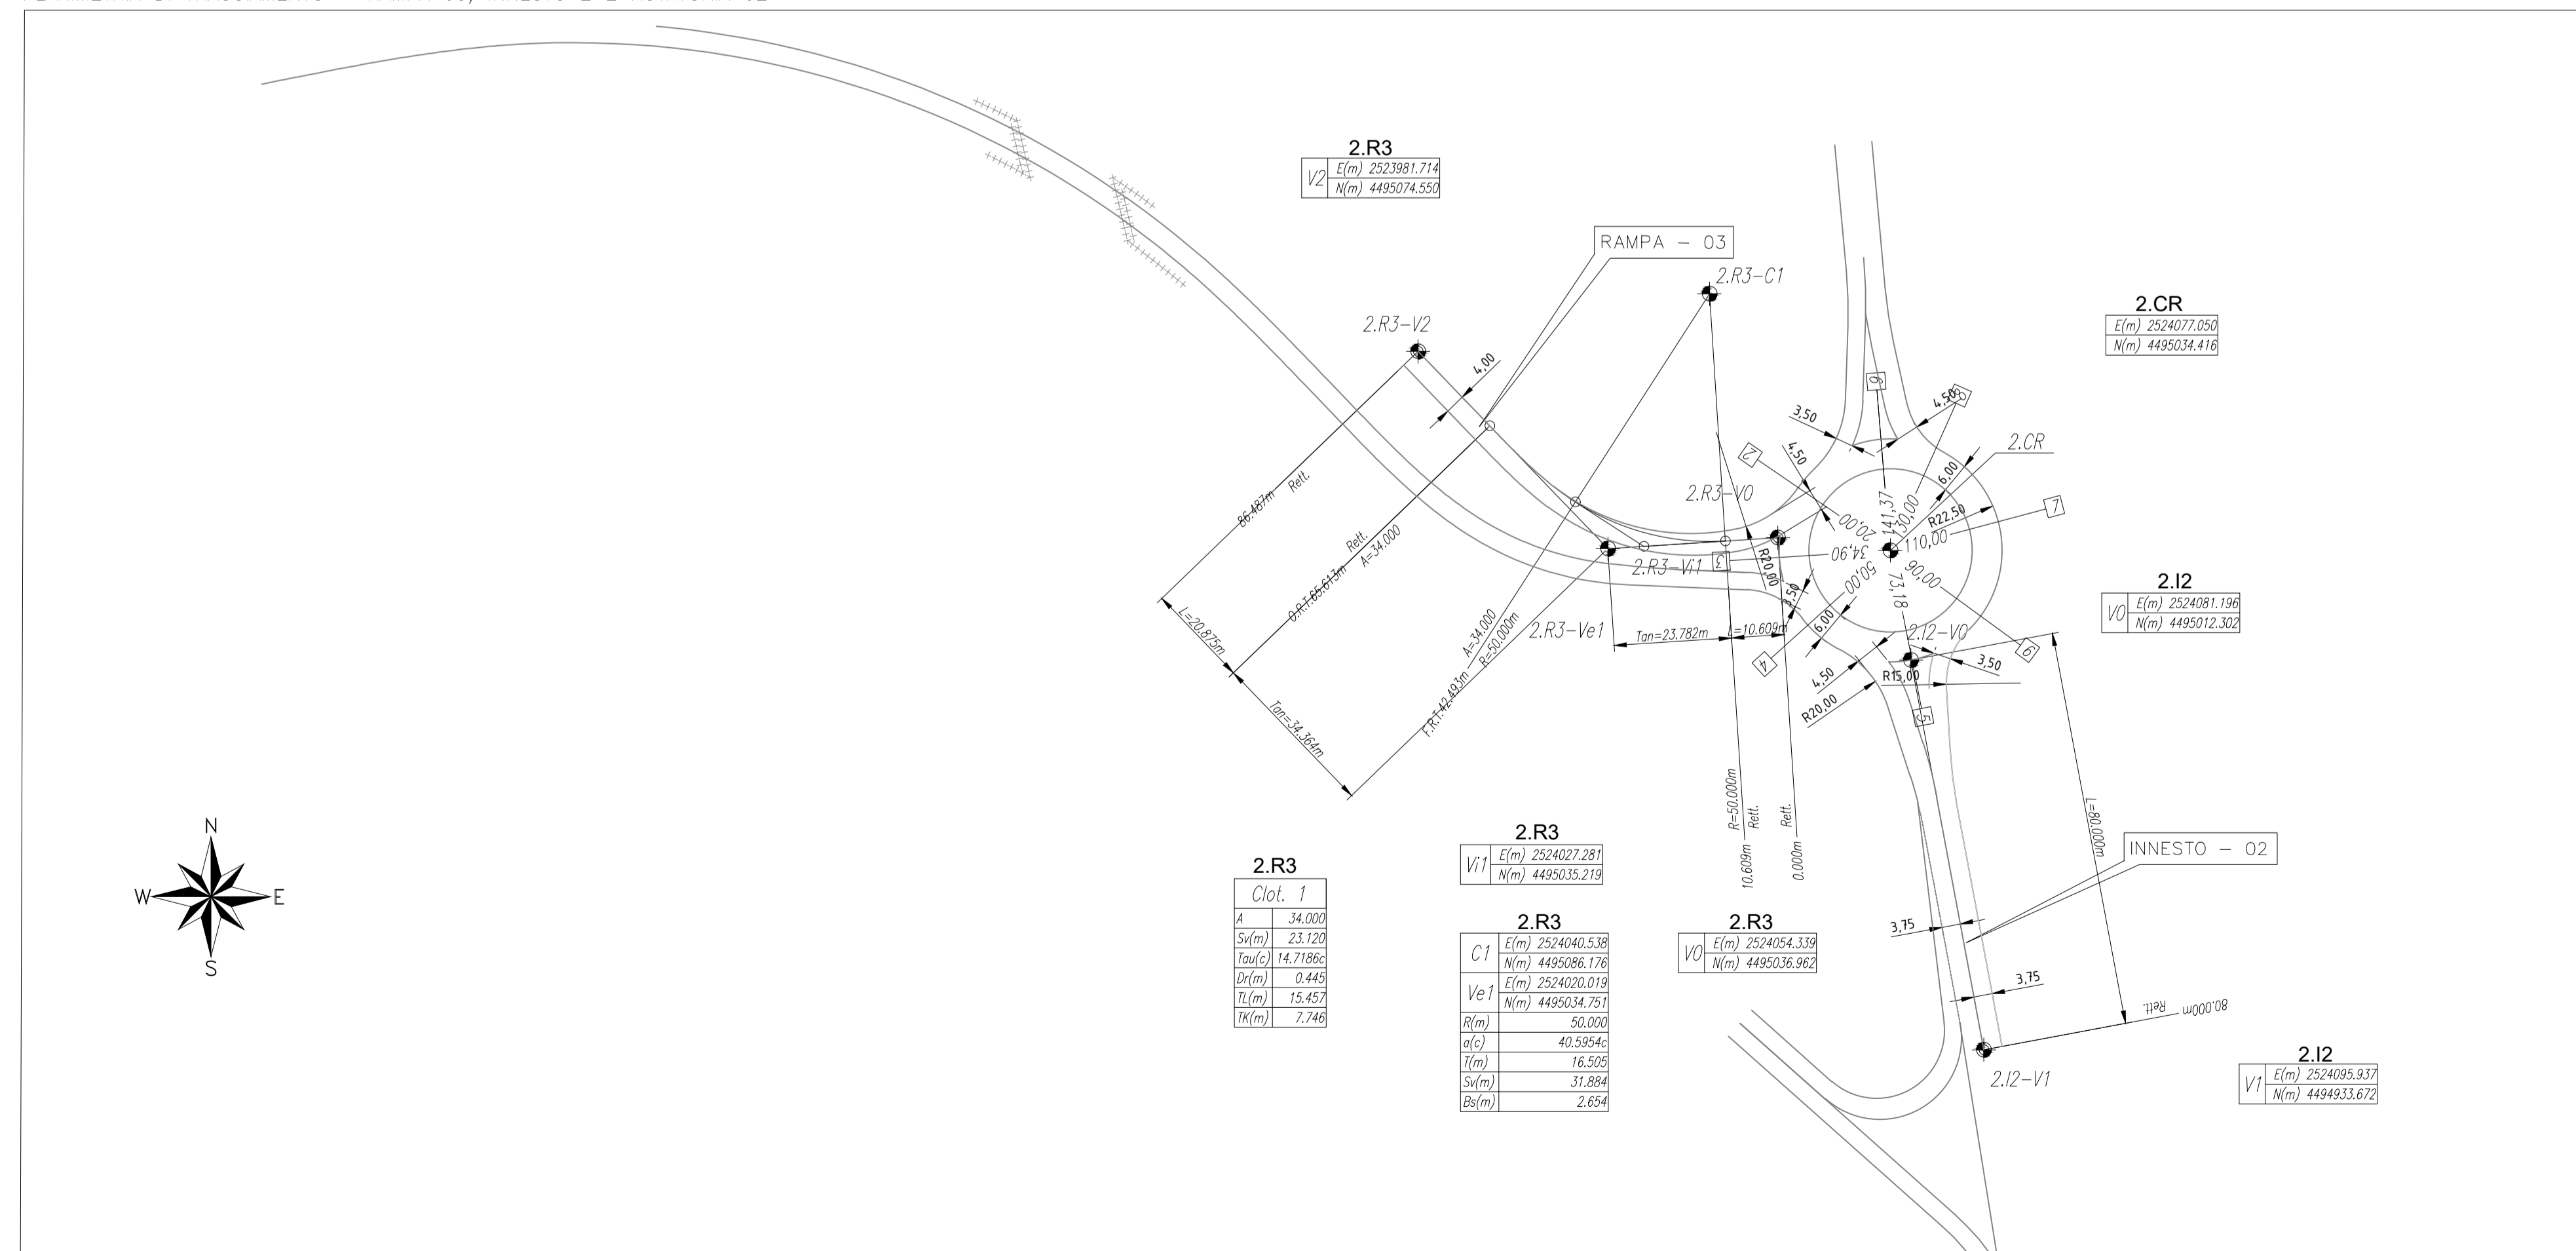



**Direzione Progettazione e Realizzazione Lavori**

**AUTOSTRADA A2 MEDITERRANEA  
ADEGUAMENTO FUNZIONALE SVINCOLO DI EBOLI  
AL km 30+000 E SISTEMAZIONE VIABILITA' LOCALE  
ESISTENTE**

**PROGETTO DEFINITIVO** COD. UC 16

PROGETTAZIONE: R.T.I.: PROGIN S.p.A. (capogruppo mandataria)  
CREW Cremonesi Workshop S.r.l - ART Risorse Ambiente Territorio S.r.l  
ECOPLAME S.r.l. - InArPRO S.r.l.

<p><b>RESPONSABILE INTEGRAZIONE PRESTAZIONI SPECIALISTICHE:</b> Dott. Ing. Antonio GRIMALDI (Progin S.p.A.)</p>	<p><b>CAPOGRUPPO MANDATARIA:</b> PROGIN S.p.A. Dott. Arch. Paolo IORIO Direttore Tecnico:</p>
<p><b>IL GEOLOGO:</b> Dott. Geol. Giovanni CARRA (ART Ambiente Risorse e Territorio S.r.l.)</p>	<p><b>MANDANTI:</b> CREW Dott. Ing. Michele Curiale (Progin S.p.A.) art Dott. Ing. Ivo FRESIA Direttore Tecnico:</p>
<p><b>IL COORDINATORE PER LA SICUREZZA IN FASE DI PROGETTAZIONE:</b> Dott. Ing. Michele Curiale (Progin S.p.A.)</p>	<p><b>ECOPLAME</b> Dott. Arch. Pasquale Pisano Dott. Ing. Massimo T. DE IORIO Direttore Tecnico:</p>
<p><b>VISTO: IL RESPONSABILE DEL PROCEDIMENTO:</b> Dott. Ing. Antonio CITARELLA</p>	<p><b>PROTOCOLLO</b> DATA _____ 20__</p>

**PROGETTO STRADALE - INTERSEZIONI E SVINCOLI**

**PLANIMETRIA DI TRACCIAMENTO ROTATORIA 02, RAMPE 2 E 3 E INNesti**

CODICE PROGETTO	NOME FILE	REVISIONE	SCALA:
DP UC 16 D20	T00PS00TRAPT02B.dwg	B	1:1000
CODICE ELAB. T00PS00TRAPT02			
B	EMISSIONE	NOVEMBRE 2021	ALLEGRETTI VELOTTA IORIO
A	EMISSIONE	MAGGIO 2020	ALLEGRETTI VELOTTA IORIO
REV.	DESCRIZIONE	DATA	REDATTO VERIFICATO APPROVATO