
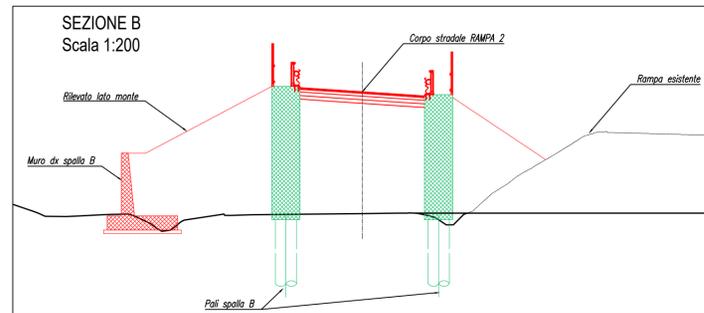





Fase 4

- a) Esecuzione corpo stradale e muri in sinistra (monte)
- b) completamento finiture e messa in esercizio della rampa 2

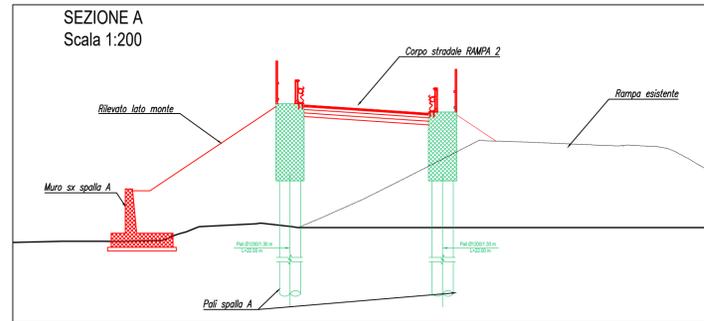


Fase 5

- a) Scavo per la realizzazione della soletta inferiore, delle fodere e dei muri andatori lato destro (valle)

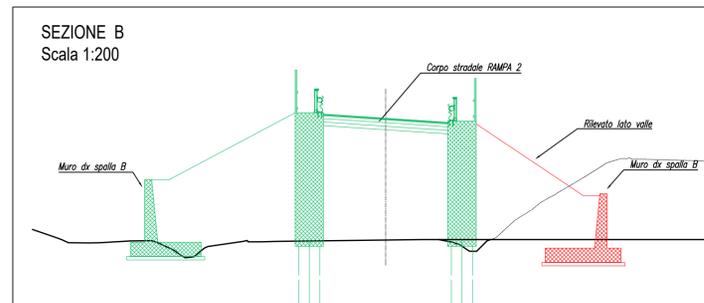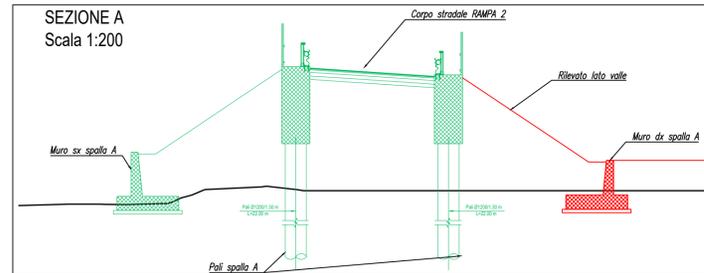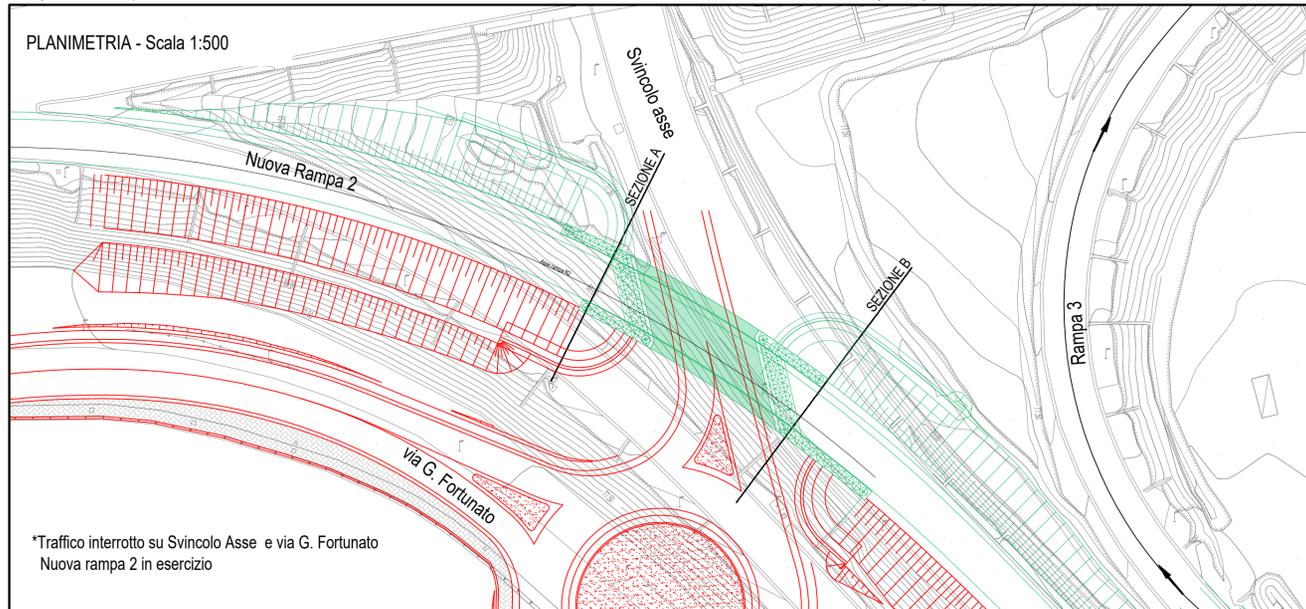

Fase 6

- a) Completamento della sede stradale del ramo di by-pass

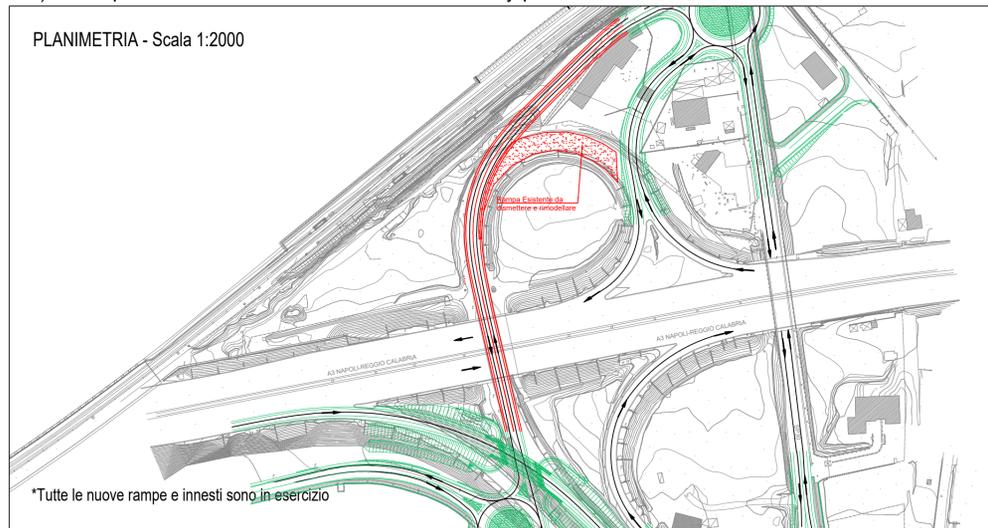

LEGENDA	
	Percorsi su viabilità esistente
	Opere in costruzione
	Opere costruite

Direzione Progettazione e Realizzazione Lavori

AUTOSTRADA A2 MEDITERRANEA
ADEGUAMENTO FUNZIONALE SVINCOLO DI EBOLI
AL km 30+000 E SISTEMAZIONE VIABILITA' LOCALE
ESISTENTE

PROGETTO DEFINITIVO COD. UC 16

PROGETTAZIONE: R.T.I.: PROGIN S.p.A. (capogruppo mandataria)
CREW Cremonesi Workshop S.r.l. - ART Risorse Ambiente Territorio S.r.l.
ECOPLAME S.r.l. - InArPRO S.r.l.

RESPONSABILE INTEGRAZIONE PRESTAZIONI SPECIALISTICHE: Dott. Ing. Antonio GRIMALDI (Progin S.p.A.)	CAPOGRUPPO MANDATARIA: PROGETTAZIONE GRANDI INFRASTRUTTURE PROGIN S.p.A. MANDANTI:
IL GEOLOGO: Dott. Geol. Giovanni CARRA (ART Ambiente Risorse e Territorio S.r.l.)	DIRETTORE TECNICO: Dott. Ing. Paolo IORIO
IL COORDINATORE PER LA SICUREZZA IN FASE DI PROGETTAZIONE: Dott. Ing. Michele Curiale (Progin S.p.A.)	MANDANTI: CREW CREMONESI WORKSHOP S.p.A. Direttore Tecnico: Dott. Arch. Claudio TURRINI
VISTO: IL RESPONSABILE DEL PROCEDIMENTO: Dott. Ing. Antonio CITARELLA	art art Direzione Tecnica: Dott. Ing. Ivo FRESIA
PROTOCOLLO _____ DATA _____ 20__	ECOPLAME ambiente e paesaggio Direttore Tecnico: Dott. Arch. Pasquale Pisano
OPERE D'ARTE MINORI SOTTOVIA RAMPA 2 FASI REALIZZATIVE - TAV. 2 DI 2	

CODICE PROGETTO	NOME FILE	REVISIONE	SCALA:
DP UC 16 D20	T00ST01STRPE01-02A.dwg	A	VARIE
	CODICE ELAB.: T00ST01STRPE02		
A	EMISSIONE	NOVEMBRE 2021	SCUOTTO VALENTE IORIO
REV.	DESCRIZIONE	DATA	REDDATTO VERIFICATO APPROVATO