



STRALCIO PLANIMETRICO DI PROGETTO - Scala 1:200

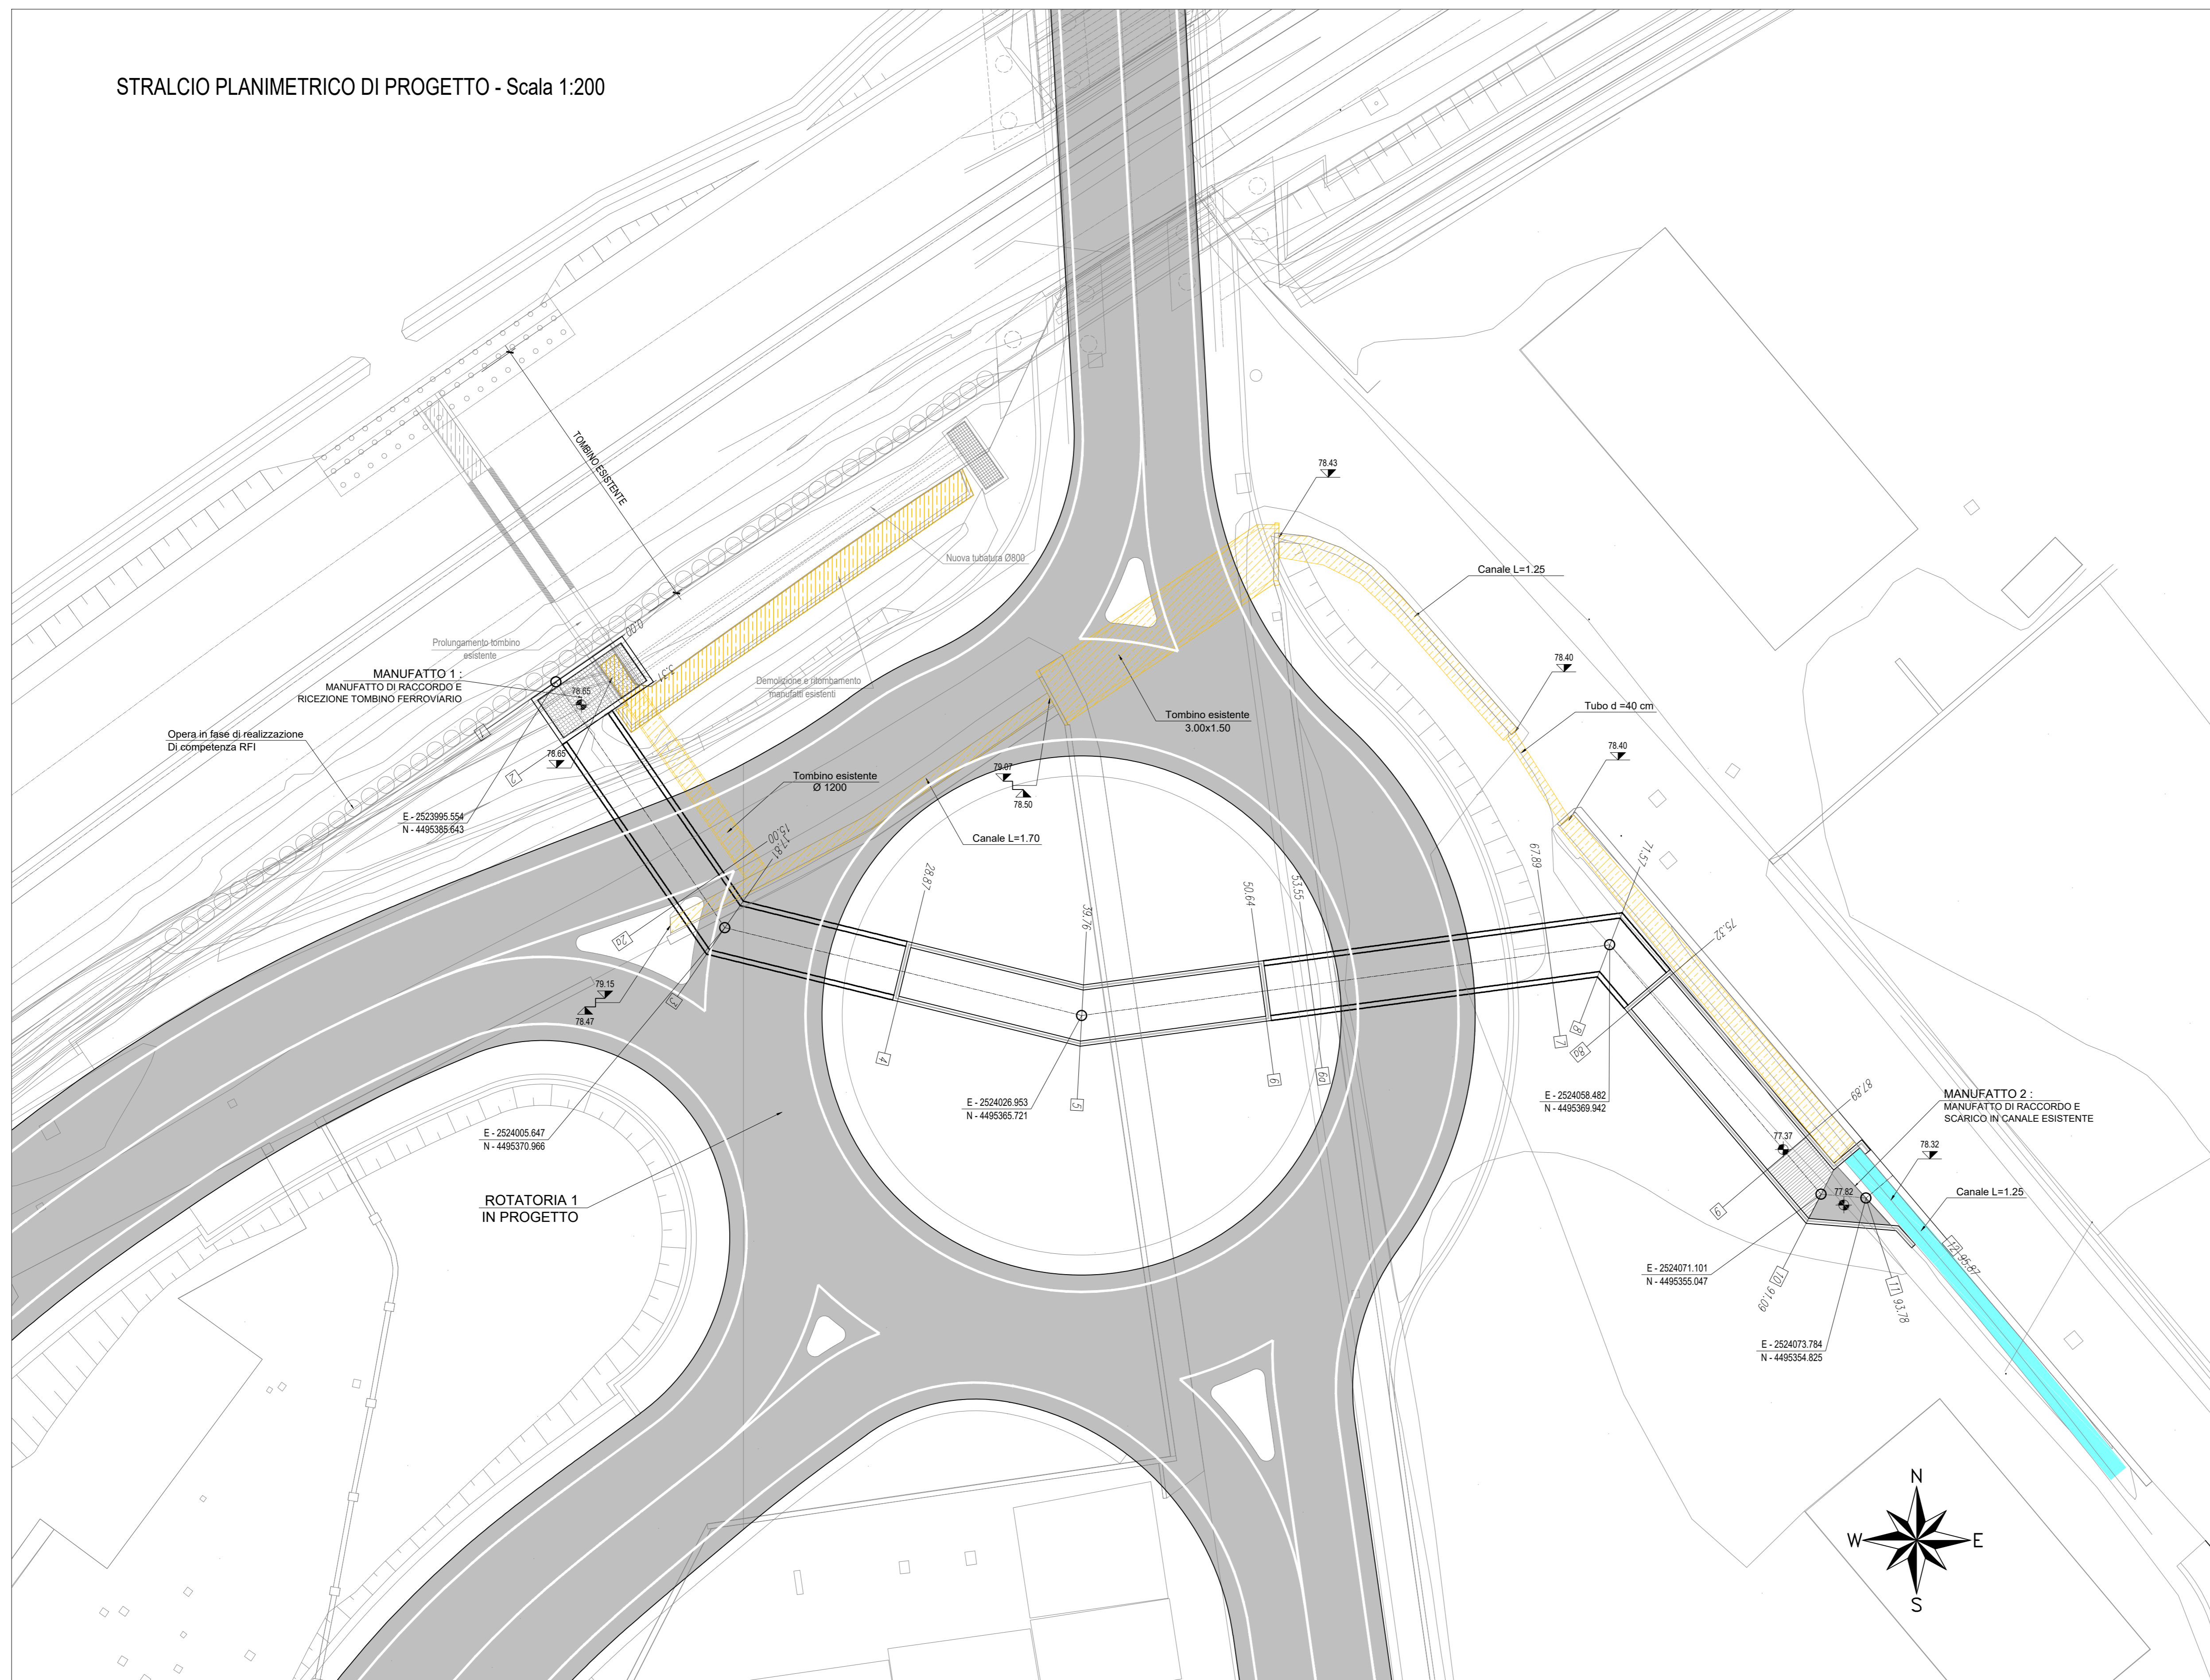

LEGENDA:

- IDRAULICA ESISTENTE IN DEMOLIZIONE
- ASSE TRACCIAMENTO TOMBINO IN PROGETTO
- CANALE ESISTENTE IN ESERCIZIO

PROFILO LONGITUDINALE - Scala 1:200

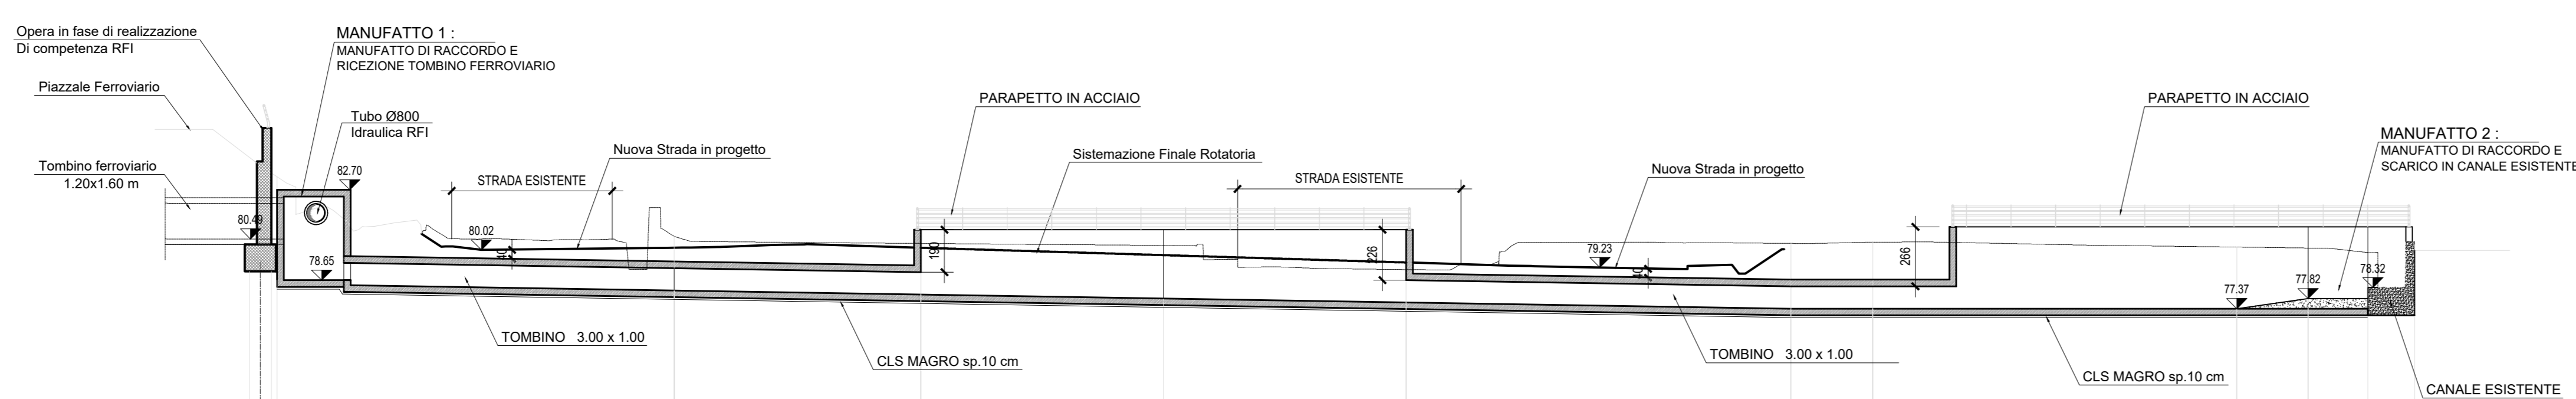

Scala 1:200

NUMERO SEZIONE	0+00	0+10	0+20	0+30	0+40	0+50	0+60	0+70	0+80	0+90	1+00	1+10	1+20
DISTANZA PROSSIMA		10,00	10,00	10,00	10,00	10,00	10,00	10,00	10,00	10,00	10,00	10,00	10,00
DISTANZA PRECEDENTE	0,00	10,00	20,00	30,00	40,00	50,00	60,00	70,00	80,00	90,00	100,00	110,00	120,00
QUOTE TORNINO	78,60	78,60	78,60	78,60	78,60	78,60	78,60	78,60	78,60	78,60	78,60	78,60	78,60
QUOTE SUPERFICIE	78,60	78,60	78,60	78,60	78,60	78,60	78,60	78,60	78,60	78,60	78,60	78,60	78,60

**Direzione Progettazione e Realizzazione Lavori**

**AUTOSTRADA A2 MEDITERRANEA  
ADEGUAMENTO FUNZIONALE SVINCOLO DI EBOLI  
AL km 30+000 E SISTEMAZIONE VIABILITA' LOCALE  
ESISTENTE**

PROGETTO DEFINITIVO COD. UC 16

PROGETTAZIONE: R.T.I.: PROGIN S.p.A. (capogruppo mandataria)  
CREW Cremonesi Workshop S.r.l. - ART Risorse Ambiente Territorio S.r.l.  
ECOPLAME S.r.l. - InAPRO S.r.l.

RESPONSABILE INTEGRAZIONI PRESTAZIONI SPECIALISTICHE:  
Dot. Ing. Antonio GRIMALDI (ProgIn S.p.A.)

IL GEOLOGO:  
Dot. Geol. Giovanni CARRA (ART Ambiente Risorse e Territorio S.r.l.)

IL COORDINATORE PER LA SICUREZZA IN FASE DI PROGETTAZIONE:  
Dot. Ing. Michele Curiale (ProgIn S.p.A.)

VERSO IL RESPONSABILE DEL PROCEDIMENTO:  
Dot. Ing. Antonio CITARELLA

PROTOCOLLO \_\_\_\_\_ DATA \_\_\_\_\_/\_\_\_\_\_/20\_\_

CAPOGRUPPO MANDATARIA:  
PROGETTAZIONE  
INFRASTRUTTURE  
PROGIN S.p.A.  
MANDANTI:  
   
Direttore Tecnico: Dot. Ing. Paolo IORIO  
Direttore Tecnico: Dot. Arch. Claudio TURRINI  
Direttore Tecnico: Dot. Ing. Ivo FRESIA  
   
Direttore Tecnico: Dot. Arch. Pasquale Pisano  
Direttore Tecnico: Dot. Ing. Massimo F. DE IORIO

**PROGETTO D'ARTE MINORI - OPERE DI ATTRAVERSAMENTO  
TOMBINO 3.00X1.00  
PLANIMETRIA E PROFILO**

CODICE PROGETTO	NOME FILE	REVISIONE	SCALA:
DP UC 16 D20	TOOTM01STRCP01B.dwg	B	1:200
	CODICE ELAB.: T00TM01STRCP01		
B	EMISSIONE	NOVEMBRE 2021	ALLEGRETTI VALENTE IORIO
A	EMISSIONE	MAGGIO 2020	ALLEGRETTI VALENTE IORIO
REV.	DESCRIZIONE	DATA	REDATTO VERIFICATO APPROVATO