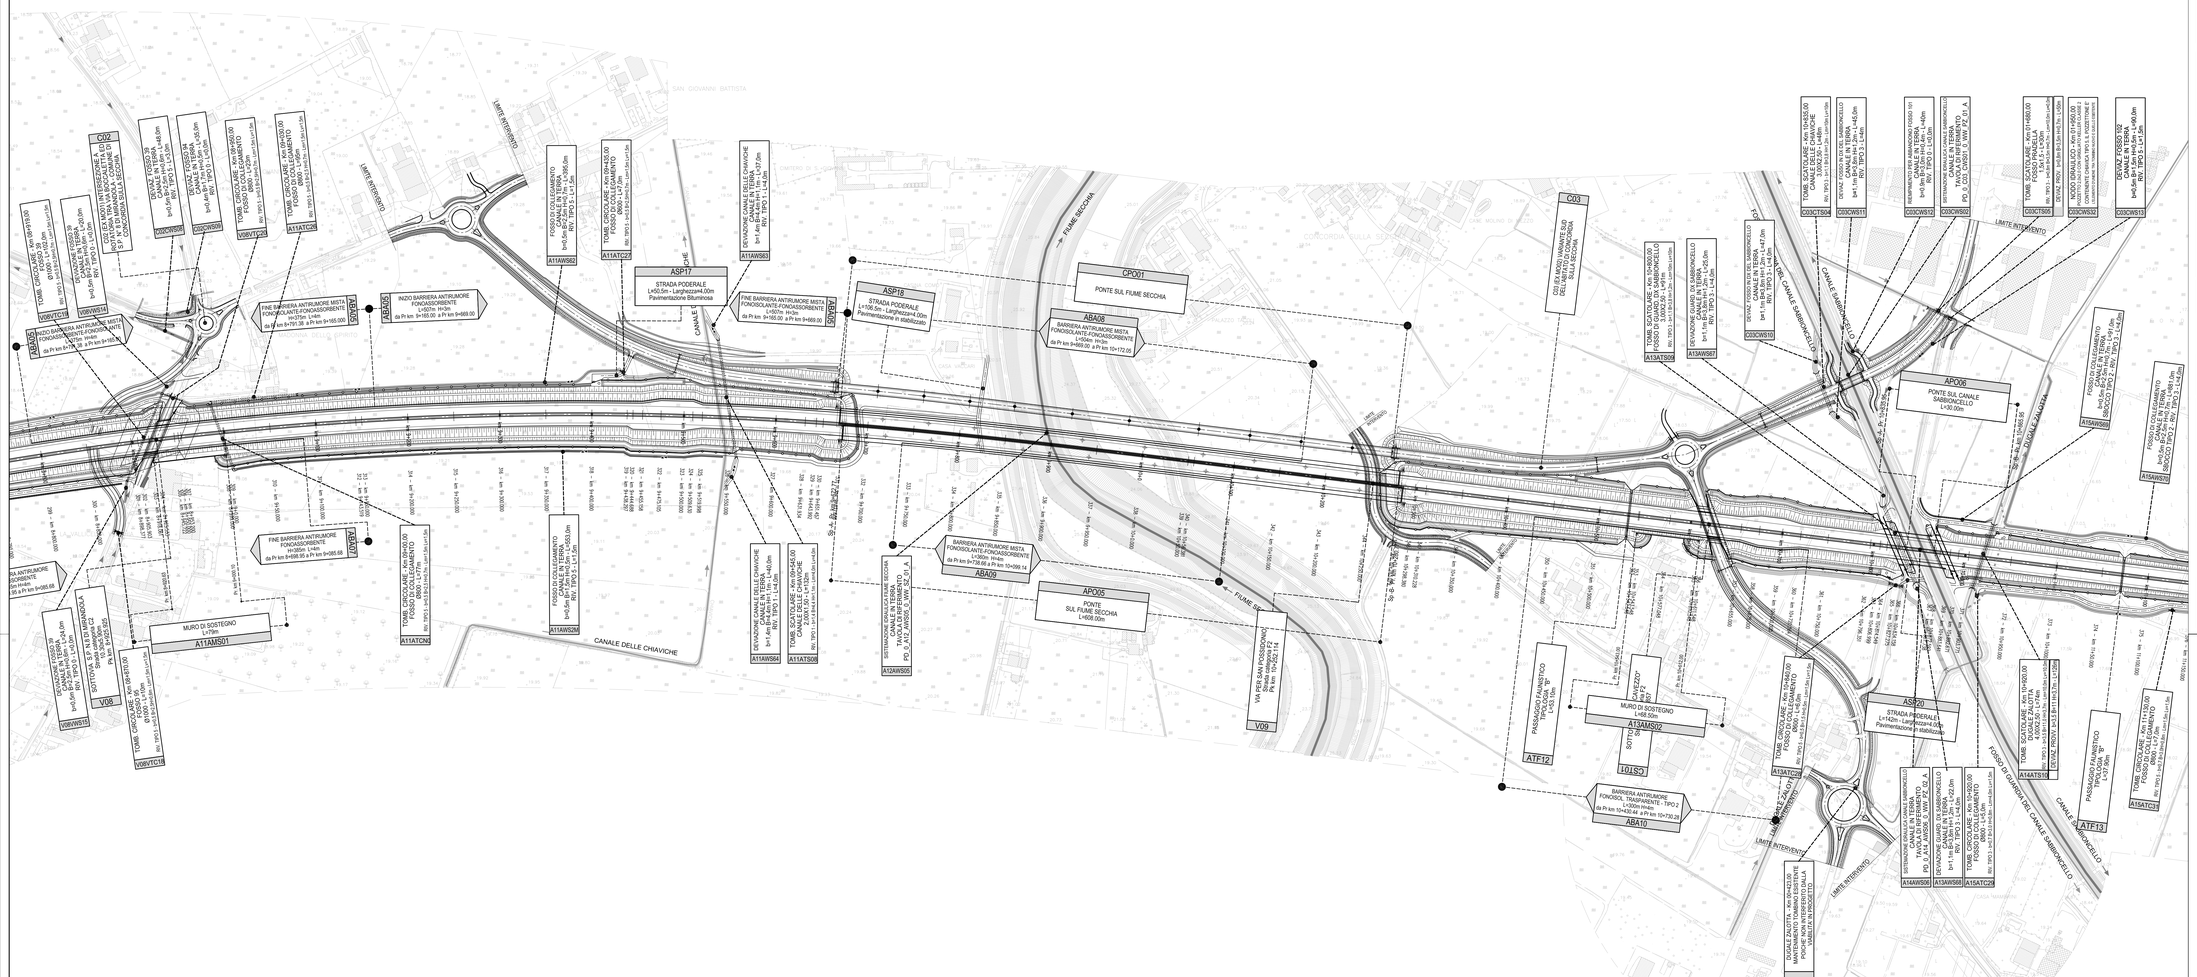
N
C02
TOMB. CIRCOLARE - Km 0+849.00
Ø1000 - L=10.00m
RIV. TIPO 3 - L=10.00m
DEVIAZ. FOSSO 29
CANALE IN TERRA
b=4.5m b1=1.5m h=1.5m
RIV. TIPO 3 - L=1.50m
DEVIAZ. FOSSO 28
CANALE IN TERRA
b=4.5m b1=1.5m h=1.5m
RIV. TIPO 3 - L=1.50m
TOMB. CIRCOLARE - Km 0+950.00
FOSSO DI COLLEGAMENTO
Ø1000 - L=10.00m
RIV. TIPO 3 - L=10.00m
TOMB. CIRCOLARE - Km 0+950.00
FOSSO DI COLLEGAMENTO
Ø1000 - L=10.00m
RIV. TIPO 3 - L=10.00m
FOSSO DI COLLEGAMENTO
b=0.5m B=2.5m h=0.75 - L=356.0m
RIV. TIPO 3 - L=0.5 B=2.5 h=0.75m - L=1.5m
TOMB. CIRCOLARE - Km 0+455.00
Ø800 - L=7.00m
RIV. TIPO 3 - L=7.00m
DEVIAZIONE CANALE DELLE CHIAVICHE
b=1.5m - L=127.0m
RIV. TIPO 3 - L=1.5m - L=127.0m
LIMITE INTERVENTO
FINE BARRIERA ANTIRUMORE MISTA
FONOASSORBENTE-FONOASSORBENTE
h=350m L=4m
da Pr km 0+751.38 a Pr km 0+105.000
INIZIO BARRIERA ANTIRUMORE
FONOASSORBENTE
h=350m H=3m
da Pr km 0+155.00 a Pr km 0+669.00
INIZIO BARRIERA ANTIRUMORE MISTA
FONOASSORBENTE-FONOASSORBENTE
h=350m L=4m
da Pr km 0+156.38 a Pr km 0+155.00
ASP17
STRADA PODERALE
Pavimentazione Bituminosa
FINE BARRIERA ANTIRUMORE MISTA
FONOASSORBENTE-FONOASSORBENTE
h=350m H=3m
da Pr km 0+560.00 a Pr km 0+669.00
ASP18
STRADA PODERALE
L=106.5m - Larghezza=4.00m
Pavimentazione in stabilizzato
CP001
PONTE SUL FIUME SECCHIA
ABA08
BARRIERA ANTIRUMORE MISTA
FONOASSORBENTE-FONOASSORBENTE
h=350m H=3m
da Pr km 0+669.00 a Pr km 10+172.05
FIUME SECCHIA
C03
TOMB. SCATOLARE - Km 10+000.00
FOSSO DI GUARDIA DR. SABBIONCELLO
RIV. TIPO 3 - L=4.00m
A13ATS09
DEVIAZIONE GUARD. FOSSO SABBIONCELLO
CANALE IN TERRA
b=1.5m B=3.0m h=1.2m - L=50.0m
RIV. TIPO 3 - L=4.0m
A13AWS67
C03
TOMB. SCATOLARE - Km 10+450.00
CANALE DELLE CHIAVICHE
Ø1000 - L=42.0m
RIV. TIPO 3 - L=42.0m
ABA09
BARRIERA ANTIRUMORE MISTA
FONOASSORBENTE-FONOASSORBENTE
h=350m H=3m
da Pr km 0+669.00 a Pr km 10+172.05
DEVIAZ. FOSSO 26 E DEL SABBIONCELLO
CANALE IN TERRA
b=4.5m B=3.0m h=1.5m - L=45.0m
RIV. TIPO 3 - L=4.0m
C03CWS10
TOMB. SCATOLARE - Km 10+450.00
CANALE DELLE CHIAVICHE
Ø1000 - L=42.0m
RIV. TIPO 3 - L=42.0m
C03CTS04
C03CWS11
RESPINGIMENTO PER L'ABBOCCAMENTO FOSSO 101
CANALE IN TERRA
b=4.5m B=3.0m h=1.5m - L=40m
RIV. TIPO 3 - L=40.0m
C03CWS12
DEVIAZIONE CORSO D'ACQUA PRINCIPALE
CANALE IN TERRA
TAGLIO DI VEGETAZIONE
PD_0_C03_CW001_0_WW_TP_07_A
C03CWS20
TOMB. SCATOLARE - Km 01+450.00
FOSSO FRADELLA
b=3.0m - h=1.5m - L=10.0m
RIV. TIPO 3 - b=3.0m h=1.5m - L=10.0m
C03CTS05
DEVIAZ. FOSSO 102
CANALE IN TERRA
b=4.5m B=1.5m h=0.5m - L=90.0m
RIV. TIPO 3 - L=1.5 B=1.5m h=0.5m - L=1.5m
C03CWS13
C03CWS32
LIMITE INTERVENTO
CANALE SABBIONCELLO
APO06
PONTE SUL CANALE
SABBIONCELLO
A13AWS68
FOSSO DI COLLEGAMENTO
b=0.5m B=2.5m h=0.75 - L=356.0m
RIV. TIPO 3 - L=0.5 B=2.5 h=0.75m - L=1.5m
A13AWS73
FOSSO DI COLLEGAMENTO
b=0.5m B=2.5m h=0.75 - L=356.0m
RIV. TIPO 3 - L=0.5 B=2.5 h=0.75m - L=1.5m
FOSSO DI GUARDIA DEL CANALE SABBIONCELLO
A13ATS18
TOMB. SCATOLARE - Km 10+600.00
FOSSO DI GUARDIA
4.00X2.50 - L=7.0m
RIV. TIPO 3 - b=4.00m h=2.50m - L=7.0m
CODIC PROG. PD 0 B1 B1 1 W1 C1 D1
TIPO "B"
L=30.00m
ATP13
TOMB. CIRCOLARE - Km 11+170.00
FOSSO DI COLLEGAMENTO
Ø1000 - L=10.00m
RIV. TIPO 3 - L=10.00m
A13ATC12
A13AWS69
A13AWS70
A13ATS19
A13ATC29
A13AWS68
A13AWS66
A13AWS65
A13ATC28
STRADA PODERALE
L=142m - Larghezza=4.00m
Pavimentazione in stabilizzato
BARRIERA ANTIRUMORE
FONOISOL. TRASPARENTE - TIPO 2
h=350m H=4m
da Pr km 10+430.44 a Pr km 10+730.28
ABA10
DISGUALE ZAVOTTA - Km 0+420.00
MANTENIMENTO TOMBINO ESISTENTE
VIABILITA' IN PROGETTO
LIMITE INTERVENTO
SISTEMAZIONE ALVEO FIUME SECCHIA
TAVOLA DI RIFERIMENTO
PD_0_A14_AWS06_0_WW_TP_01_A
A14AWS06
A13AWS68
A15ATC29
A14ATS18
A14ATC18
ATP12
ATP13
A12AWS05
V09
CS101
A13AMS02
MURO DI SOSTEGNO
CALCEZZO
B1/2
L=8.00m
TIPO "B"
L=30.00m
A13AMS01
MURO DI SOSTEGNO
L=75m
V08
V08WS15
V08VTC16
V08VTC18
V08WS14
V09VTC17
V09WS16
V09VTC15
V09VTC19
V09WS18
V09VTC20
A11AMS02
A11ATC26
A11AWS64
A11ATS05
A11ATC25
A11AWS62
A11ATC27
A11AWS63
