




CASERMA POLIZIA STRADALE
PIANTA FONDAZIONI-Scala 1:100

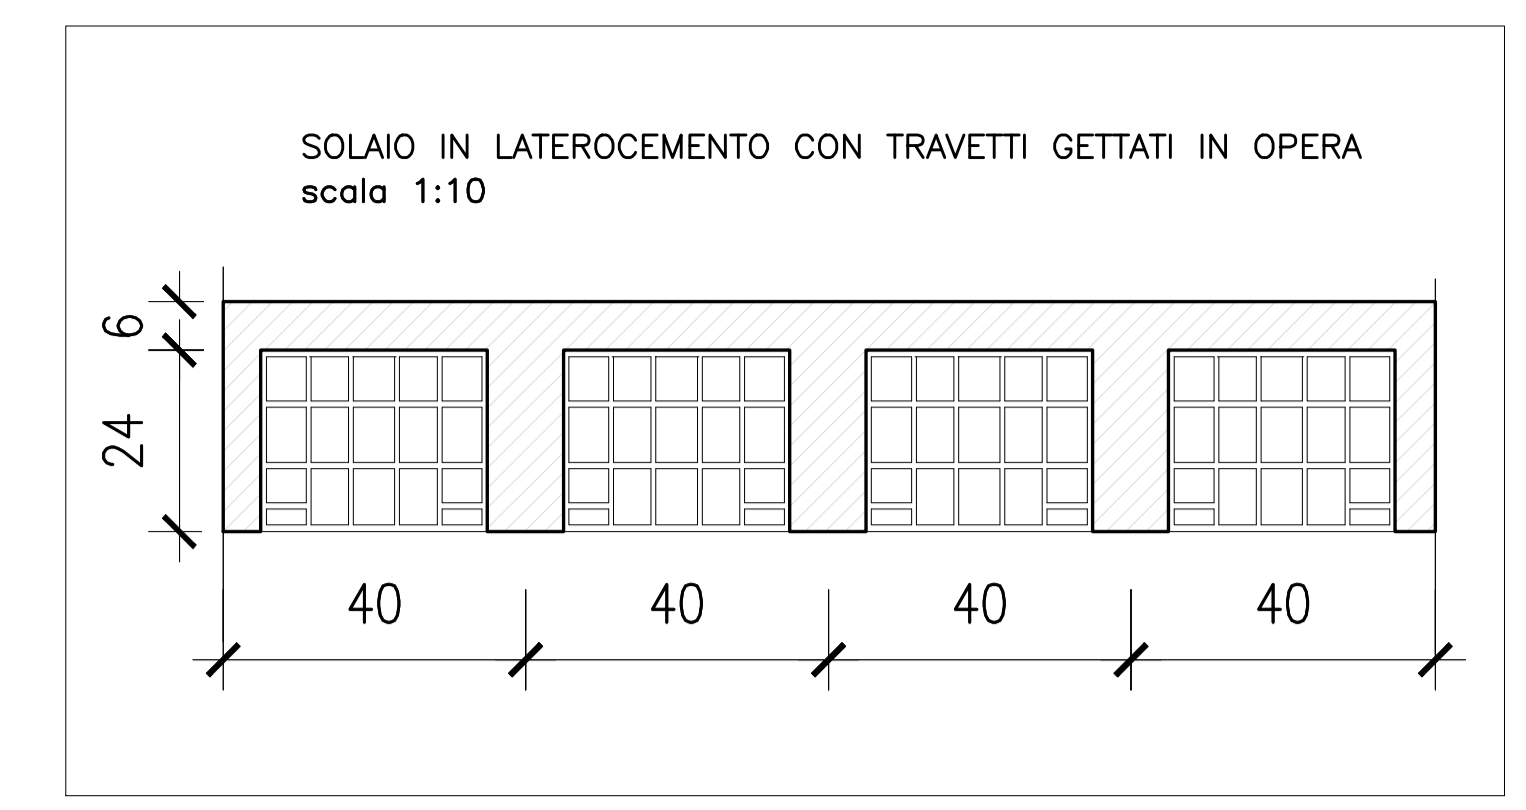

CASERMA POLIZIA STRADALE
CARPENTERIA PT-Scala 1:100

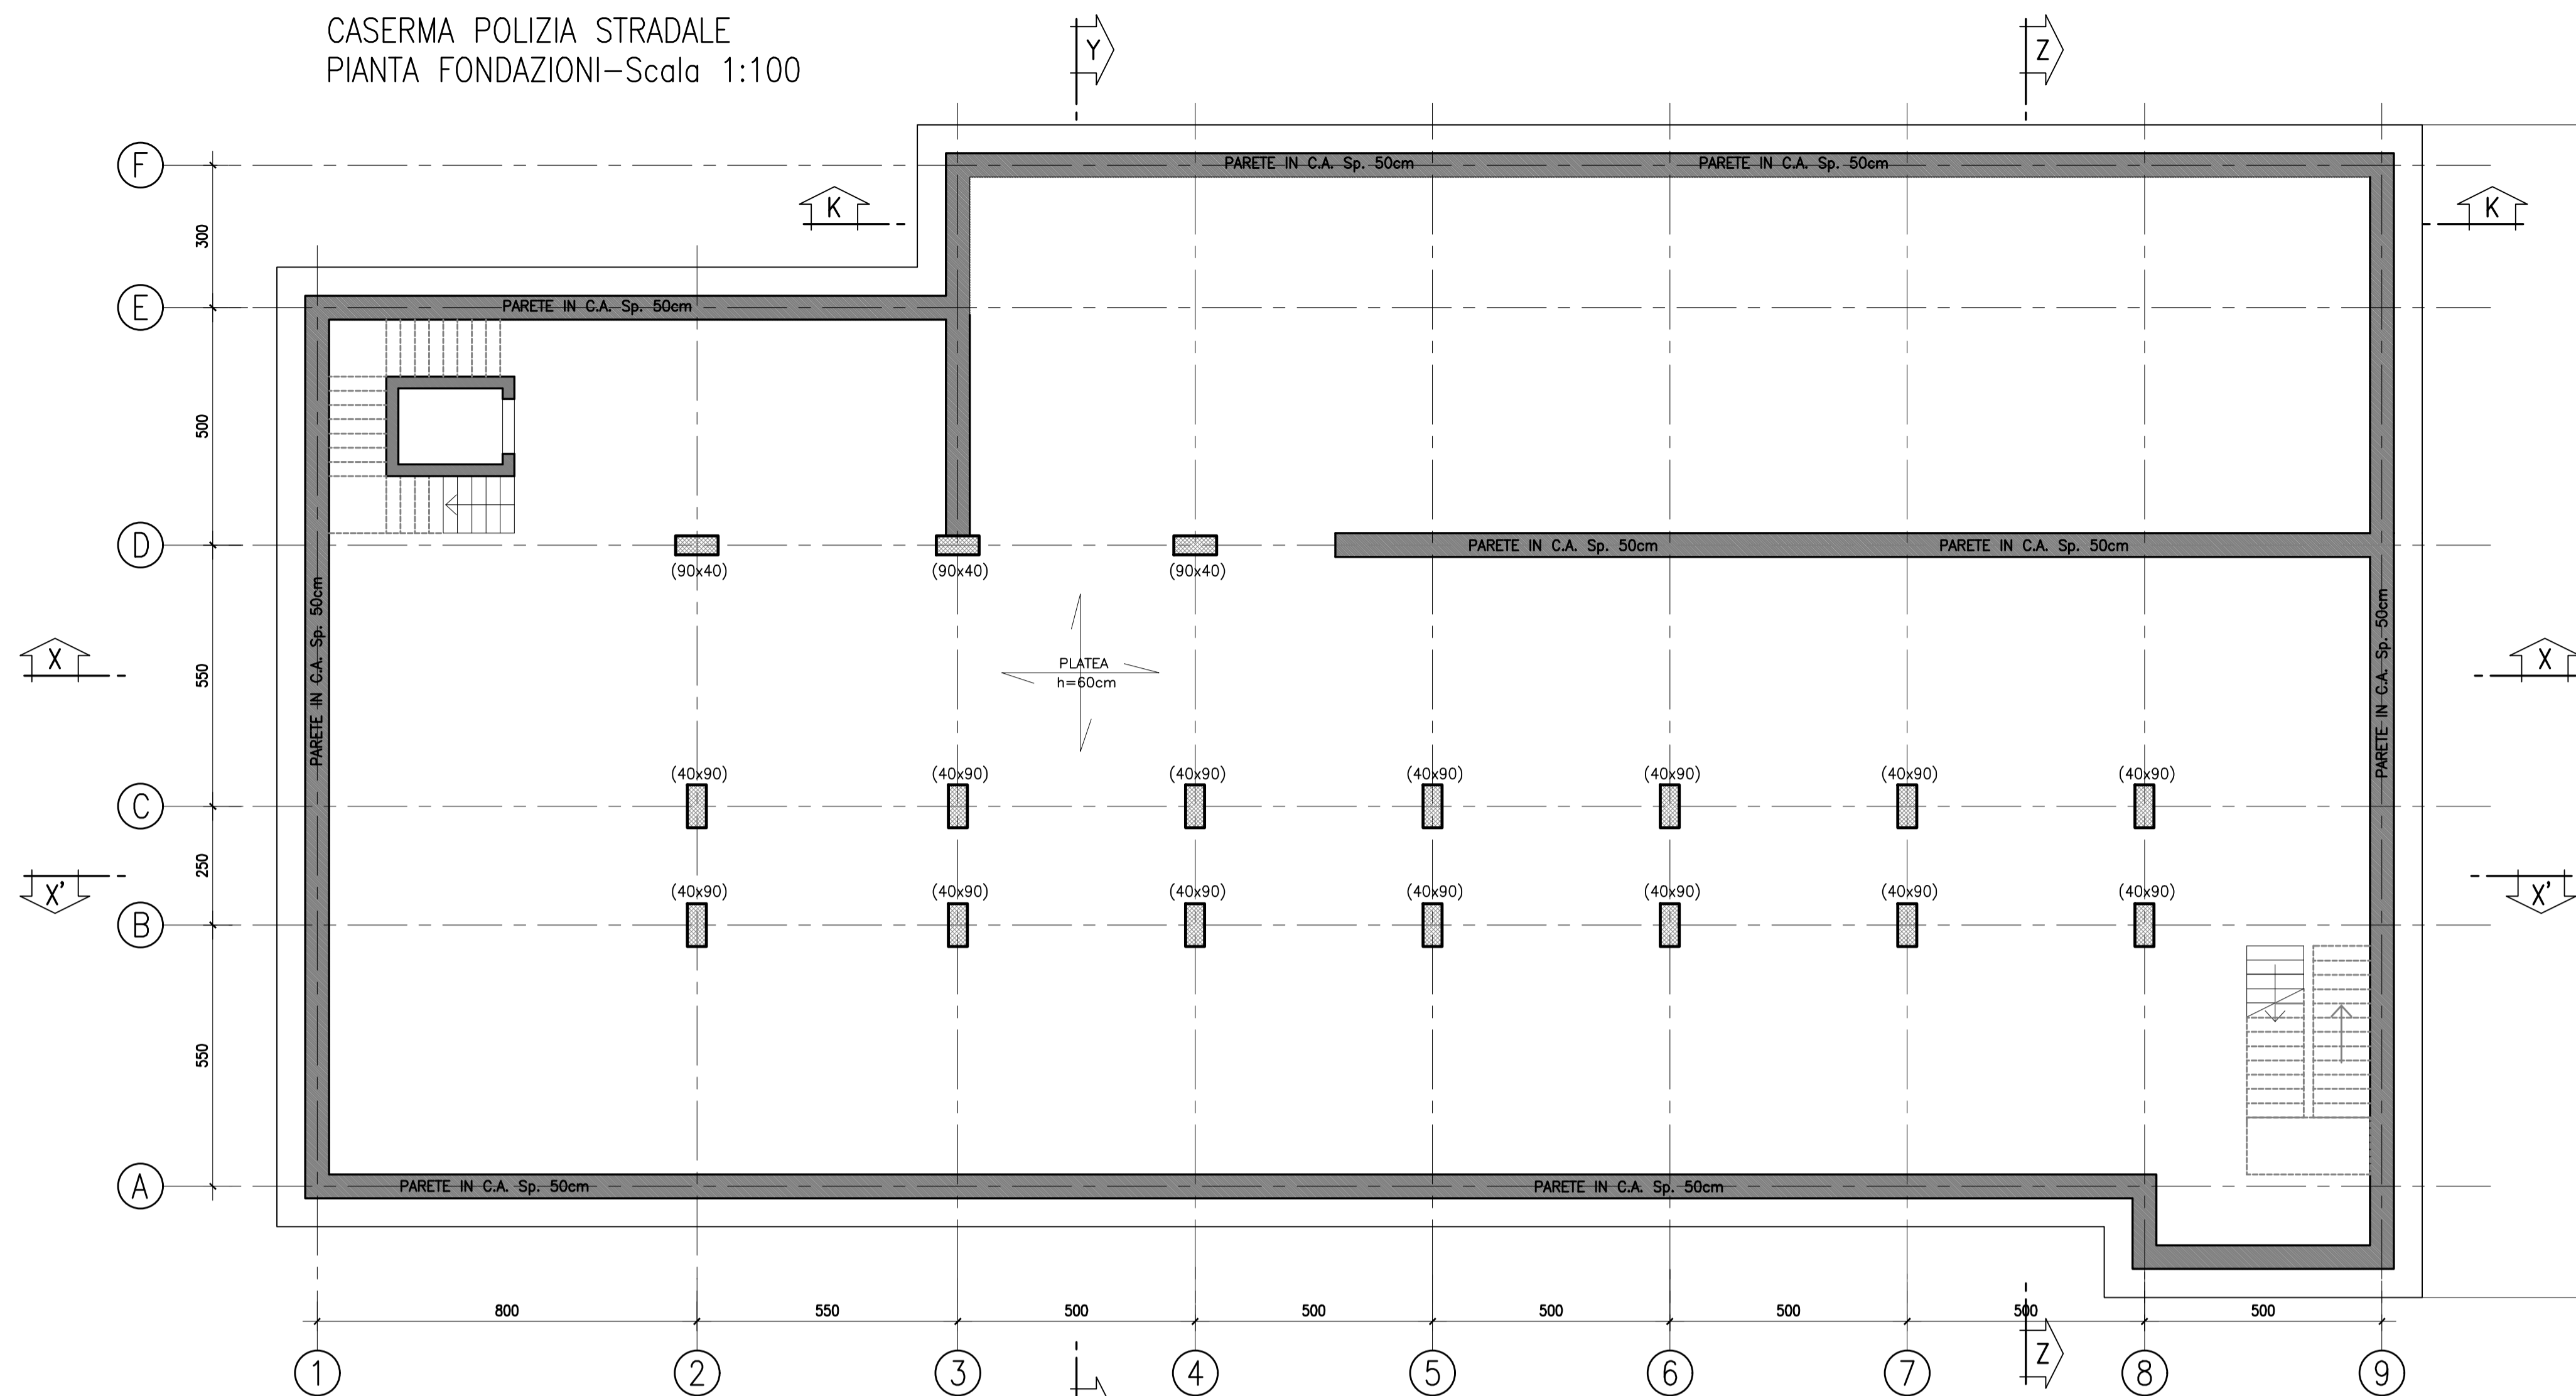

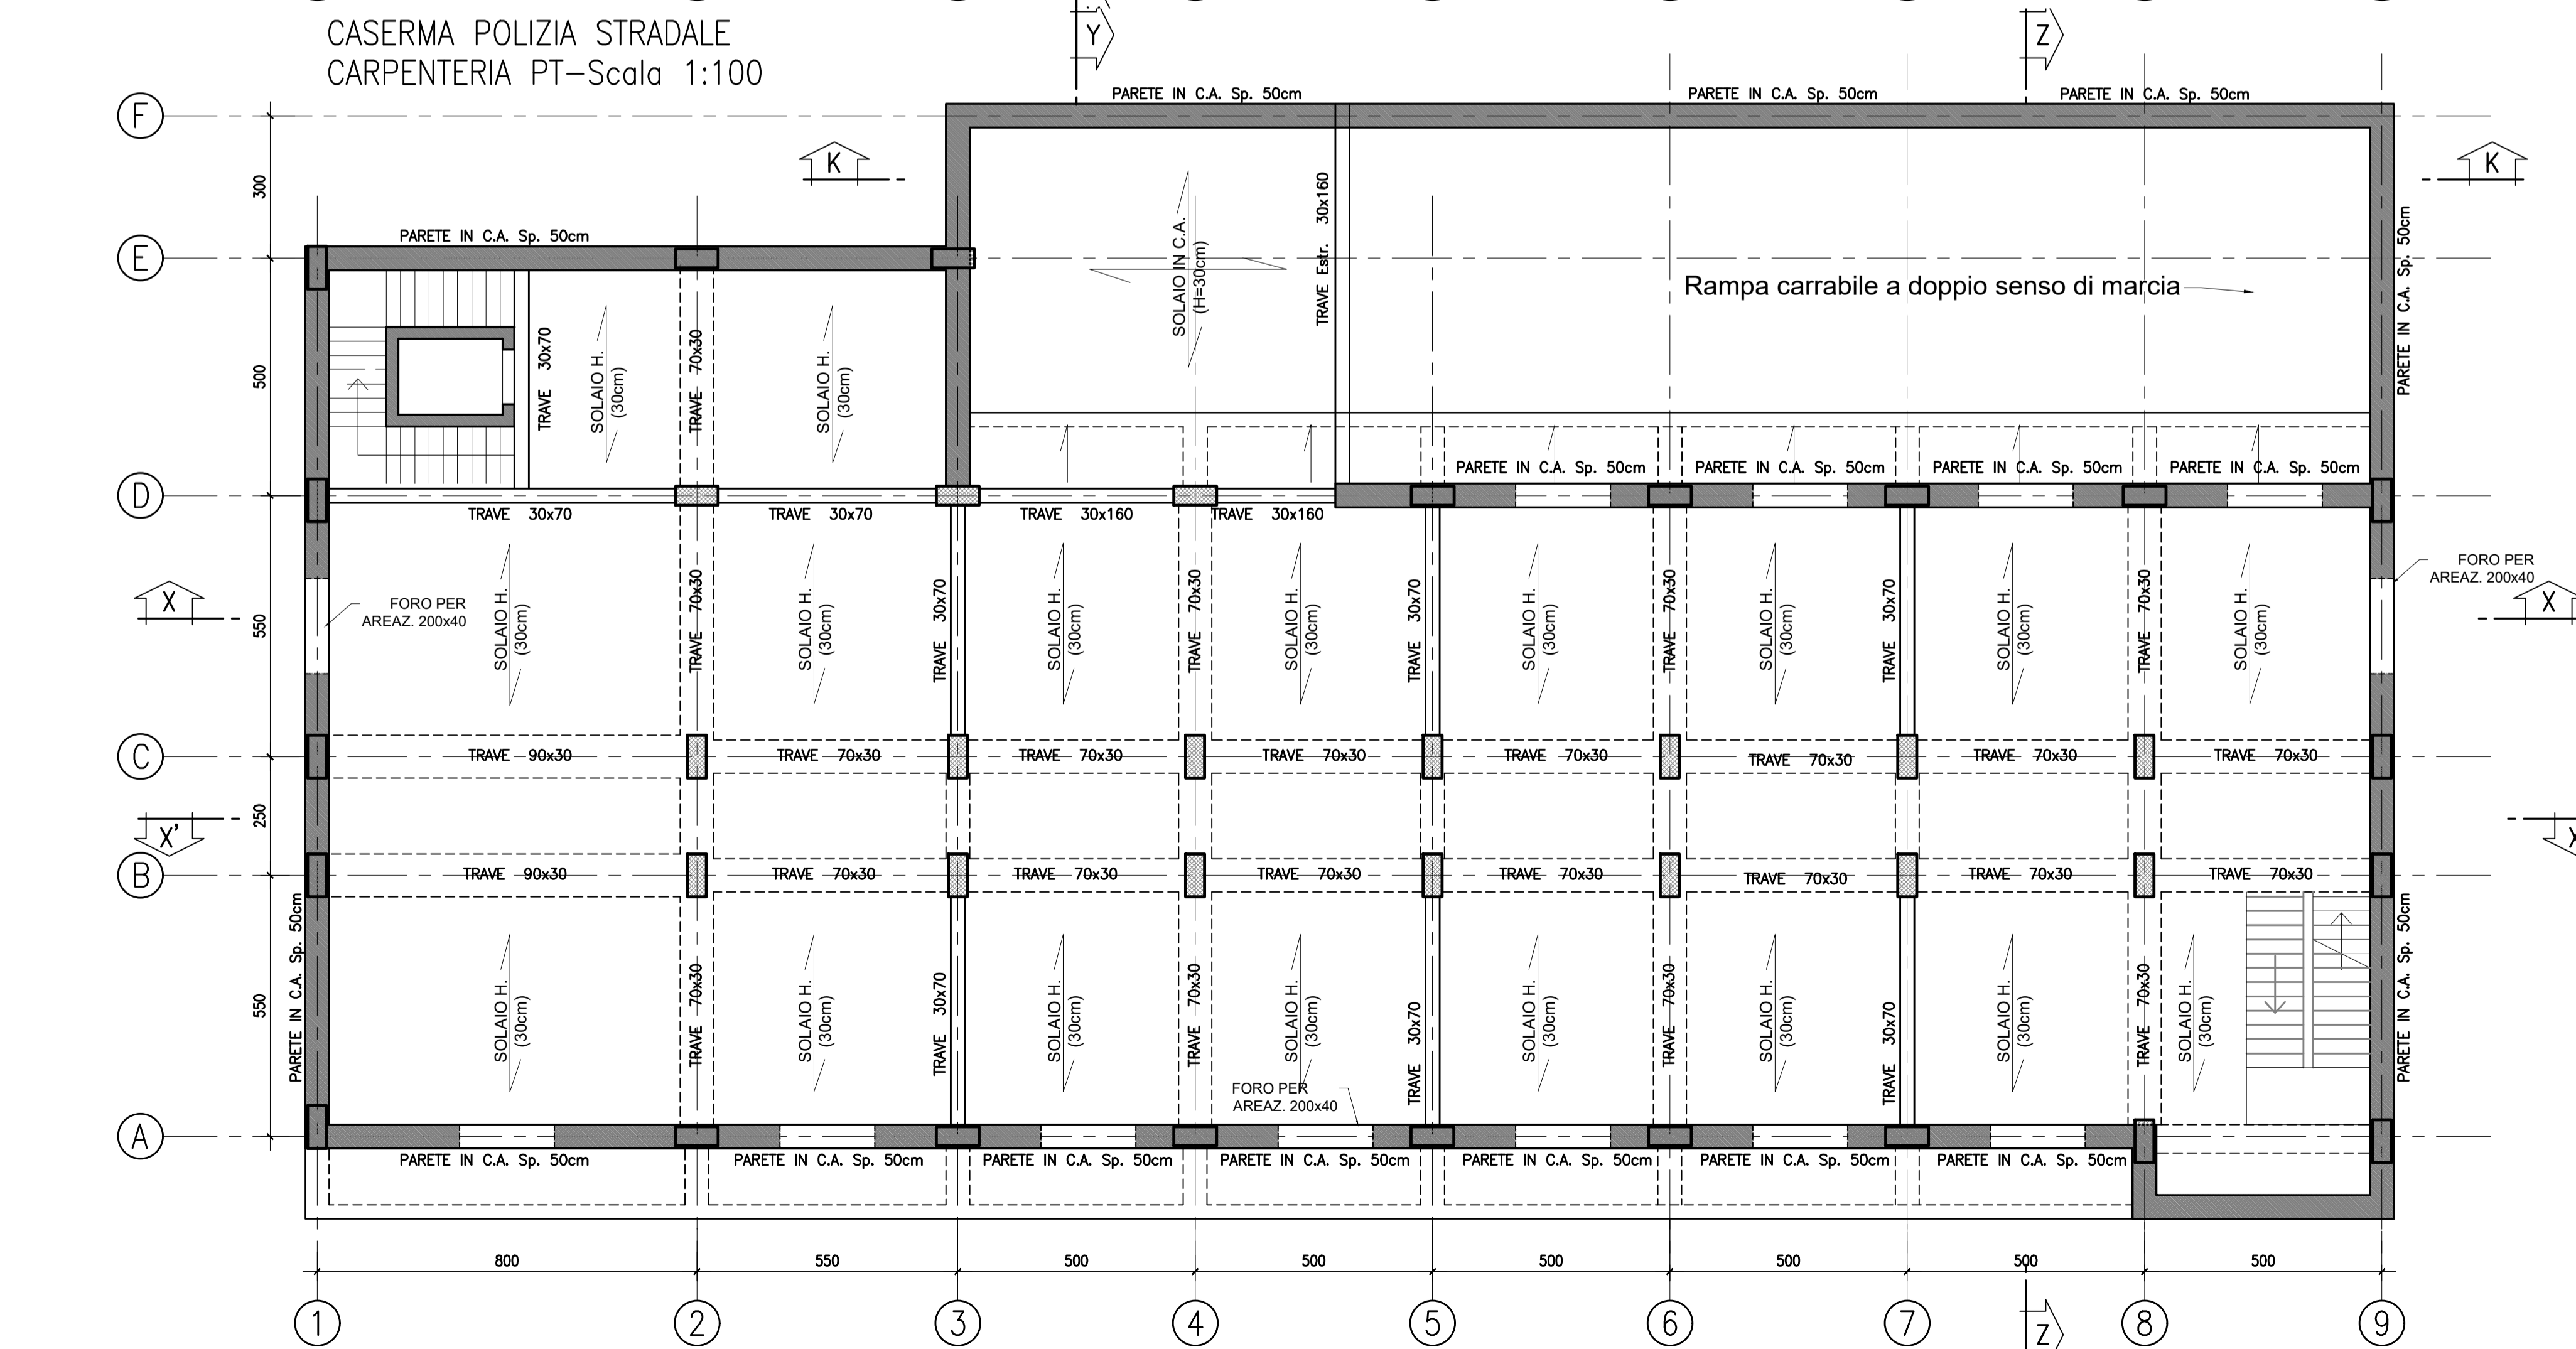

Direzione Progettazione e Realizzazione Lavori

AUTOSTRADA A2 MEDITERRANEA ADEGUAMENTO FUNZIONALE SVINCOLO DI EBOLI AL km 30+000 E SISTEMAZIONE VIABILITA' LOCALE ESISTENTE

COD. UC 16

PROGETTO DEFINITIVO

PROGETTAZIONE: R.T.I.: PROGIN S.p.A. (capogruppo mandataria)
CREW Cremonesi Workshop S.r.l. - ART Risorse Ambiente Territorio S.r.l.
ECOPLAME S.r.l. - InArPRO S.r.l.

RESPONSABILE INTEGRAZIONE PRESTAZIONI SPECIALISTICHE: Dott. Ing. Antonio GRIMALDI (Progin S.p.A.)	CAPOGRUPPO MANDATARIA:  Direzione Tecnica: Dott. Ing. Paolo IORIO
IL GEOLOGO: Dott. Geol. Giovanni CARRA (ART Ambiente Risorse e Territorio S.r.l.)	MANDANTI:  Direzione Tecnica: Dott. Arch. Claudio TURRINI
IL COORDINATORE PER LA SICUREZZA IN FASE DI PROGETTAZIONE: Dott. Ing. Michele Curiale (Progin S.p.A.)	 Direzione Tecnica: Dott. Ing. Ivo FRESIA
VISTO: IL RESPONSABILE DEL PROCEDIMENTO: Dott. Ing. Antonio CITARELLA	 Direzione Tecnica: Dott. Arch. Pasquale Pisano
PROTOCOLLO _____ DATA _____ 20__	 Direzione Tecnica: Dott. Ing. Massimo T. DE IORIO

STAZIONE POLIZIA STRADALE DEPOSITO ANAS
STAZIONE POLIZIA STRADALE
PIANTA FONDAZIONI E CARPENTERIA PIANO TERRA

CODICE PROGETTO	NOME FILE	REVISIONE	SCALA:
DP UC 16 D20	T00FA01STRCP01B-038.dwg	B	1:100
CODICE ELAB. T00FA01STRCP01			
B	EMISSIONE	NOVEMBRE 2021	SCUOTTO VALENTE IORIO
A	EMISSIONE	MAGGIO 2020	ROSSI VALENTE IORIO
REV.	DESCRIZIONE	DATA	REDATTO VERIFICATO APPROVATO