




CASERMA POLIZIA STRADALE
CARPENTERIA P.1–Scala 1:100

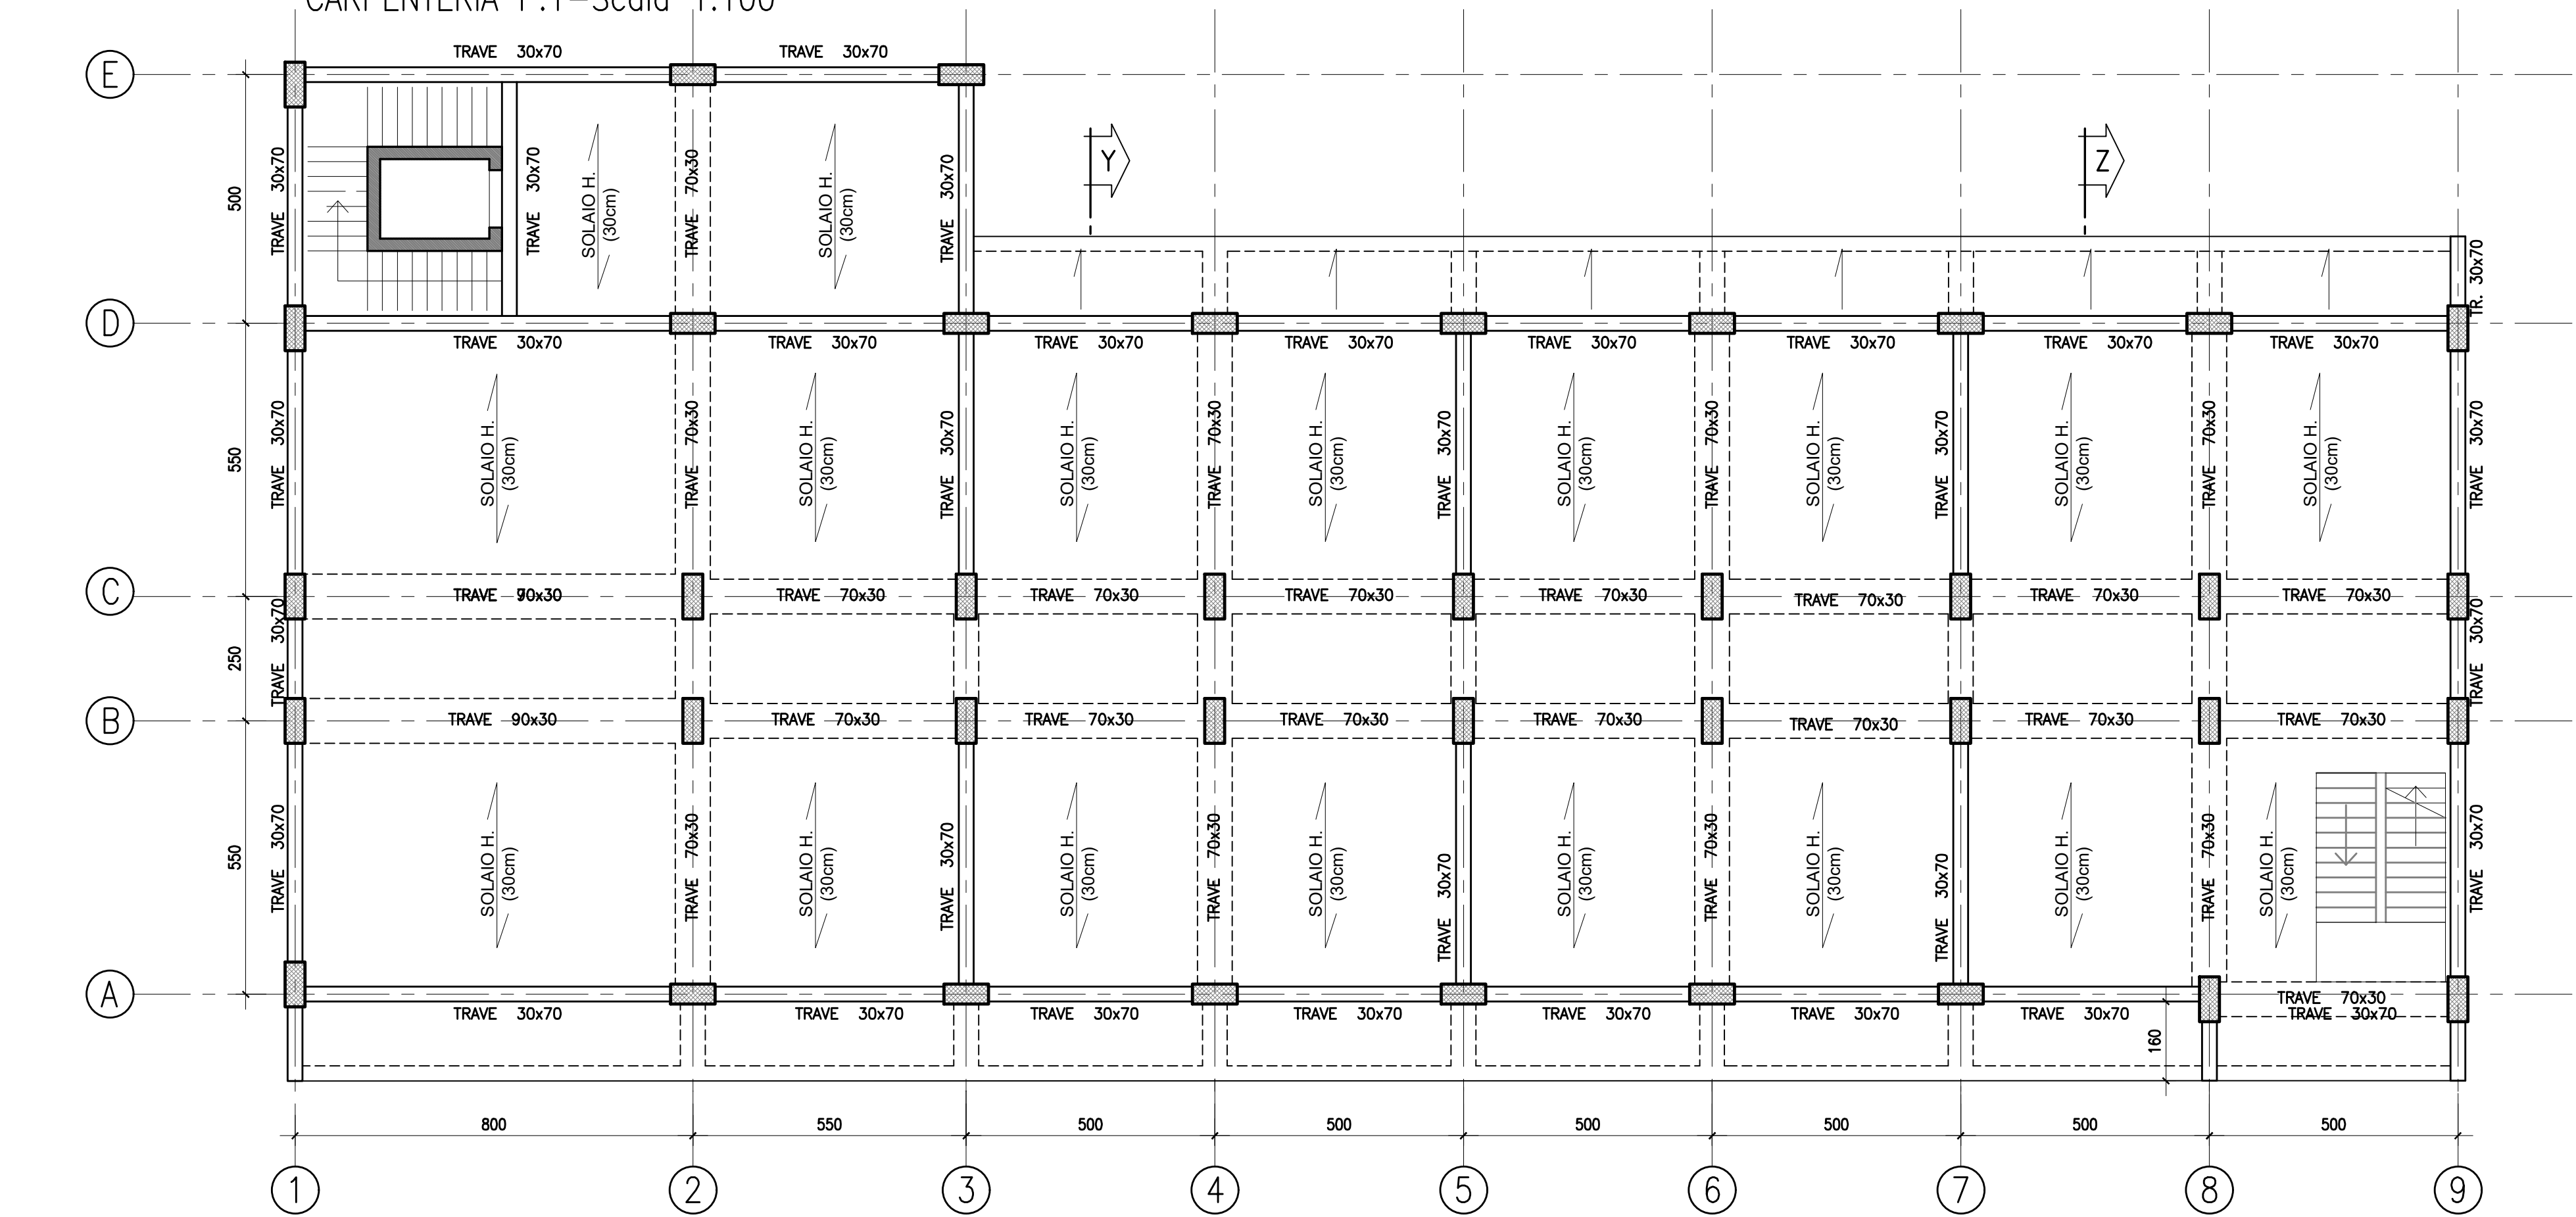


SOLAIO IN LATEROCEMENTO CON TRAVETTI GETTATI IN OPERA
scala 1:10

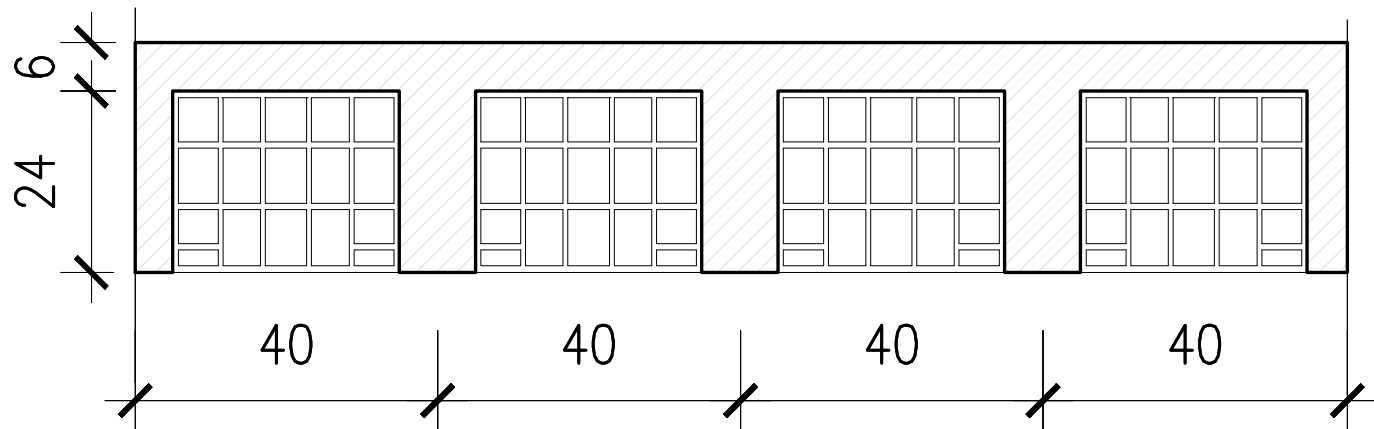

CASERMA POLIZIA STRADALE
CARPENTERIA TORRINO SCALA - Scala 1:100

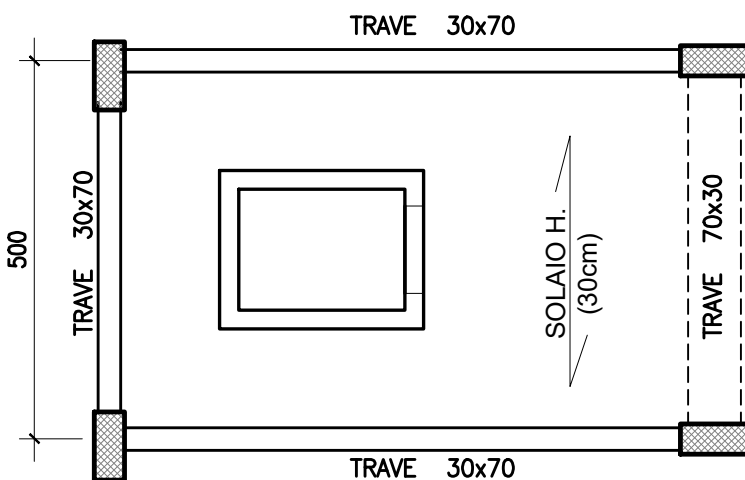

CASERMA POLIZIA STRADALE
CARPENTERIA P.2 -Scala 1:100

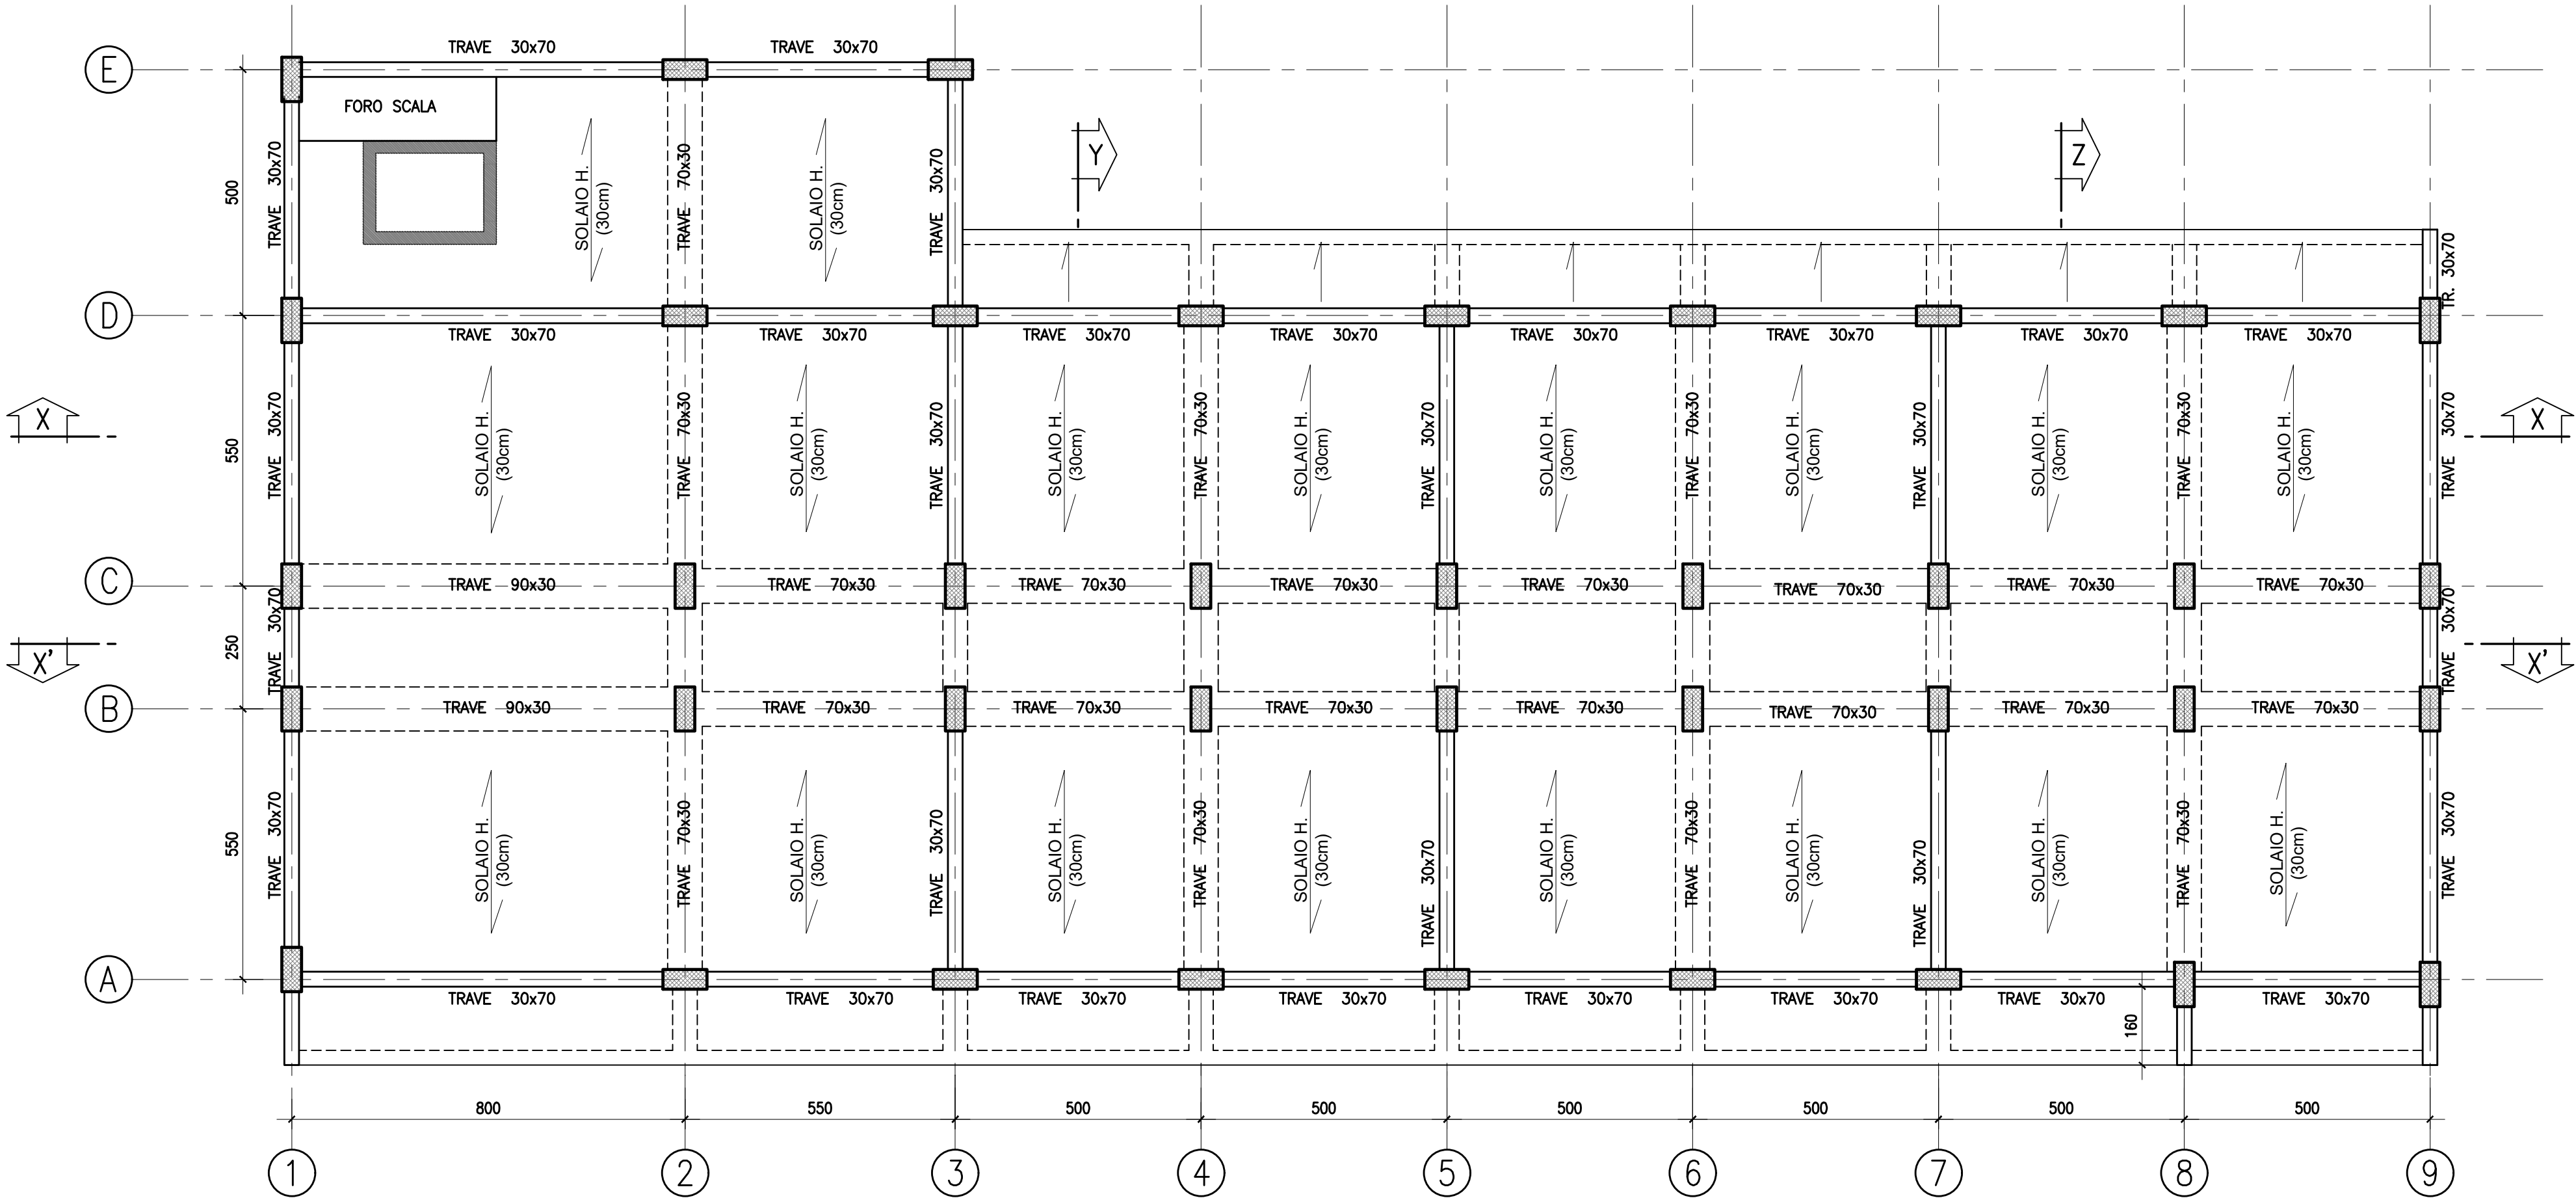

Direzione Progettazione e Realizzazione Lavori

AUTOSTRADA A2 MEDITERRANEA
ADEGUAMENTO FUNZIONALE SVINCOLO DI EBOLI
AL km 30+000 E SISTEMAZIONE VIABILITA' LOCALE
ESISTENTE

PROGETTO DEFINITIVO

COD. UC 16

PROGETTAZIONE: R.T.I.: PROGIN S.p.A. (capogruppo mandataria)
CREW Cremonesi Workshop S.r.l - ART Risorse Ambiente Territorio S.r.l
ECOPLAME S.r.l. - InArPRO S.r.l.

RESPONSABILE INTEGRAZIONE PRESTAZIONI SPECIALISTICHE:
Dott. Ing. Antonio GRIMALDI (Progin S.p.A.)

CAPOGRUPPO MANDATARIA:

PROGIN S.p.A. Direttore Tecnico:
Dott. Ing. Paolo IORIO

IL GEOLOGO:
Dott. Geol. Giovanni CARRA (ART Ambiente Risorse e Terriotrio S.r.l.)

MANDANTI:

CREW

ART

Direttore Tecnico:
Dott. Arch. Claudio TURRINI

Direttore Tecnico:
Dott. Ing. Ivo FRESIA

VISTO: IL RESPONSABILE DEL PROCEDIMENTO:
Dott. Ing. Antonio CITARELLA

ECOPLAME

InArPRO

Direttore Tecnico:
Dott. Arch. Pasquale Pisano

Direttore Tecnico:
Dott. Ing. Massimo T. DE IORIO

PROTOCOLLO

DATA

STAZIONE POLIZIA STRADALE DEPOSITO ANAS
STAZIONE POLIZIA STRADALE
CARPENTERIA PRIMO PIANO E COPERTURA

CODICE PROGETTO			NOME FILE			REVISIONE		SCALA:	
			T00FA01STRCP01B-038.dwg						
DP UC 16 D20			CODICE ELAB. T00FA01STRCP01			B		1:100	
B	EMISSIONE				SETTEMBRE 2021	SCUOTTO	VALENTE	IORIO	
A	EMISSIONE				MAGGIO 2020	ROSSI	VALENTE	IORIO	
REV.	DESCRIZIONE				DATA	REDATTO	VERIFICATO	APPROVATO	