



ALTERNATIVA 2

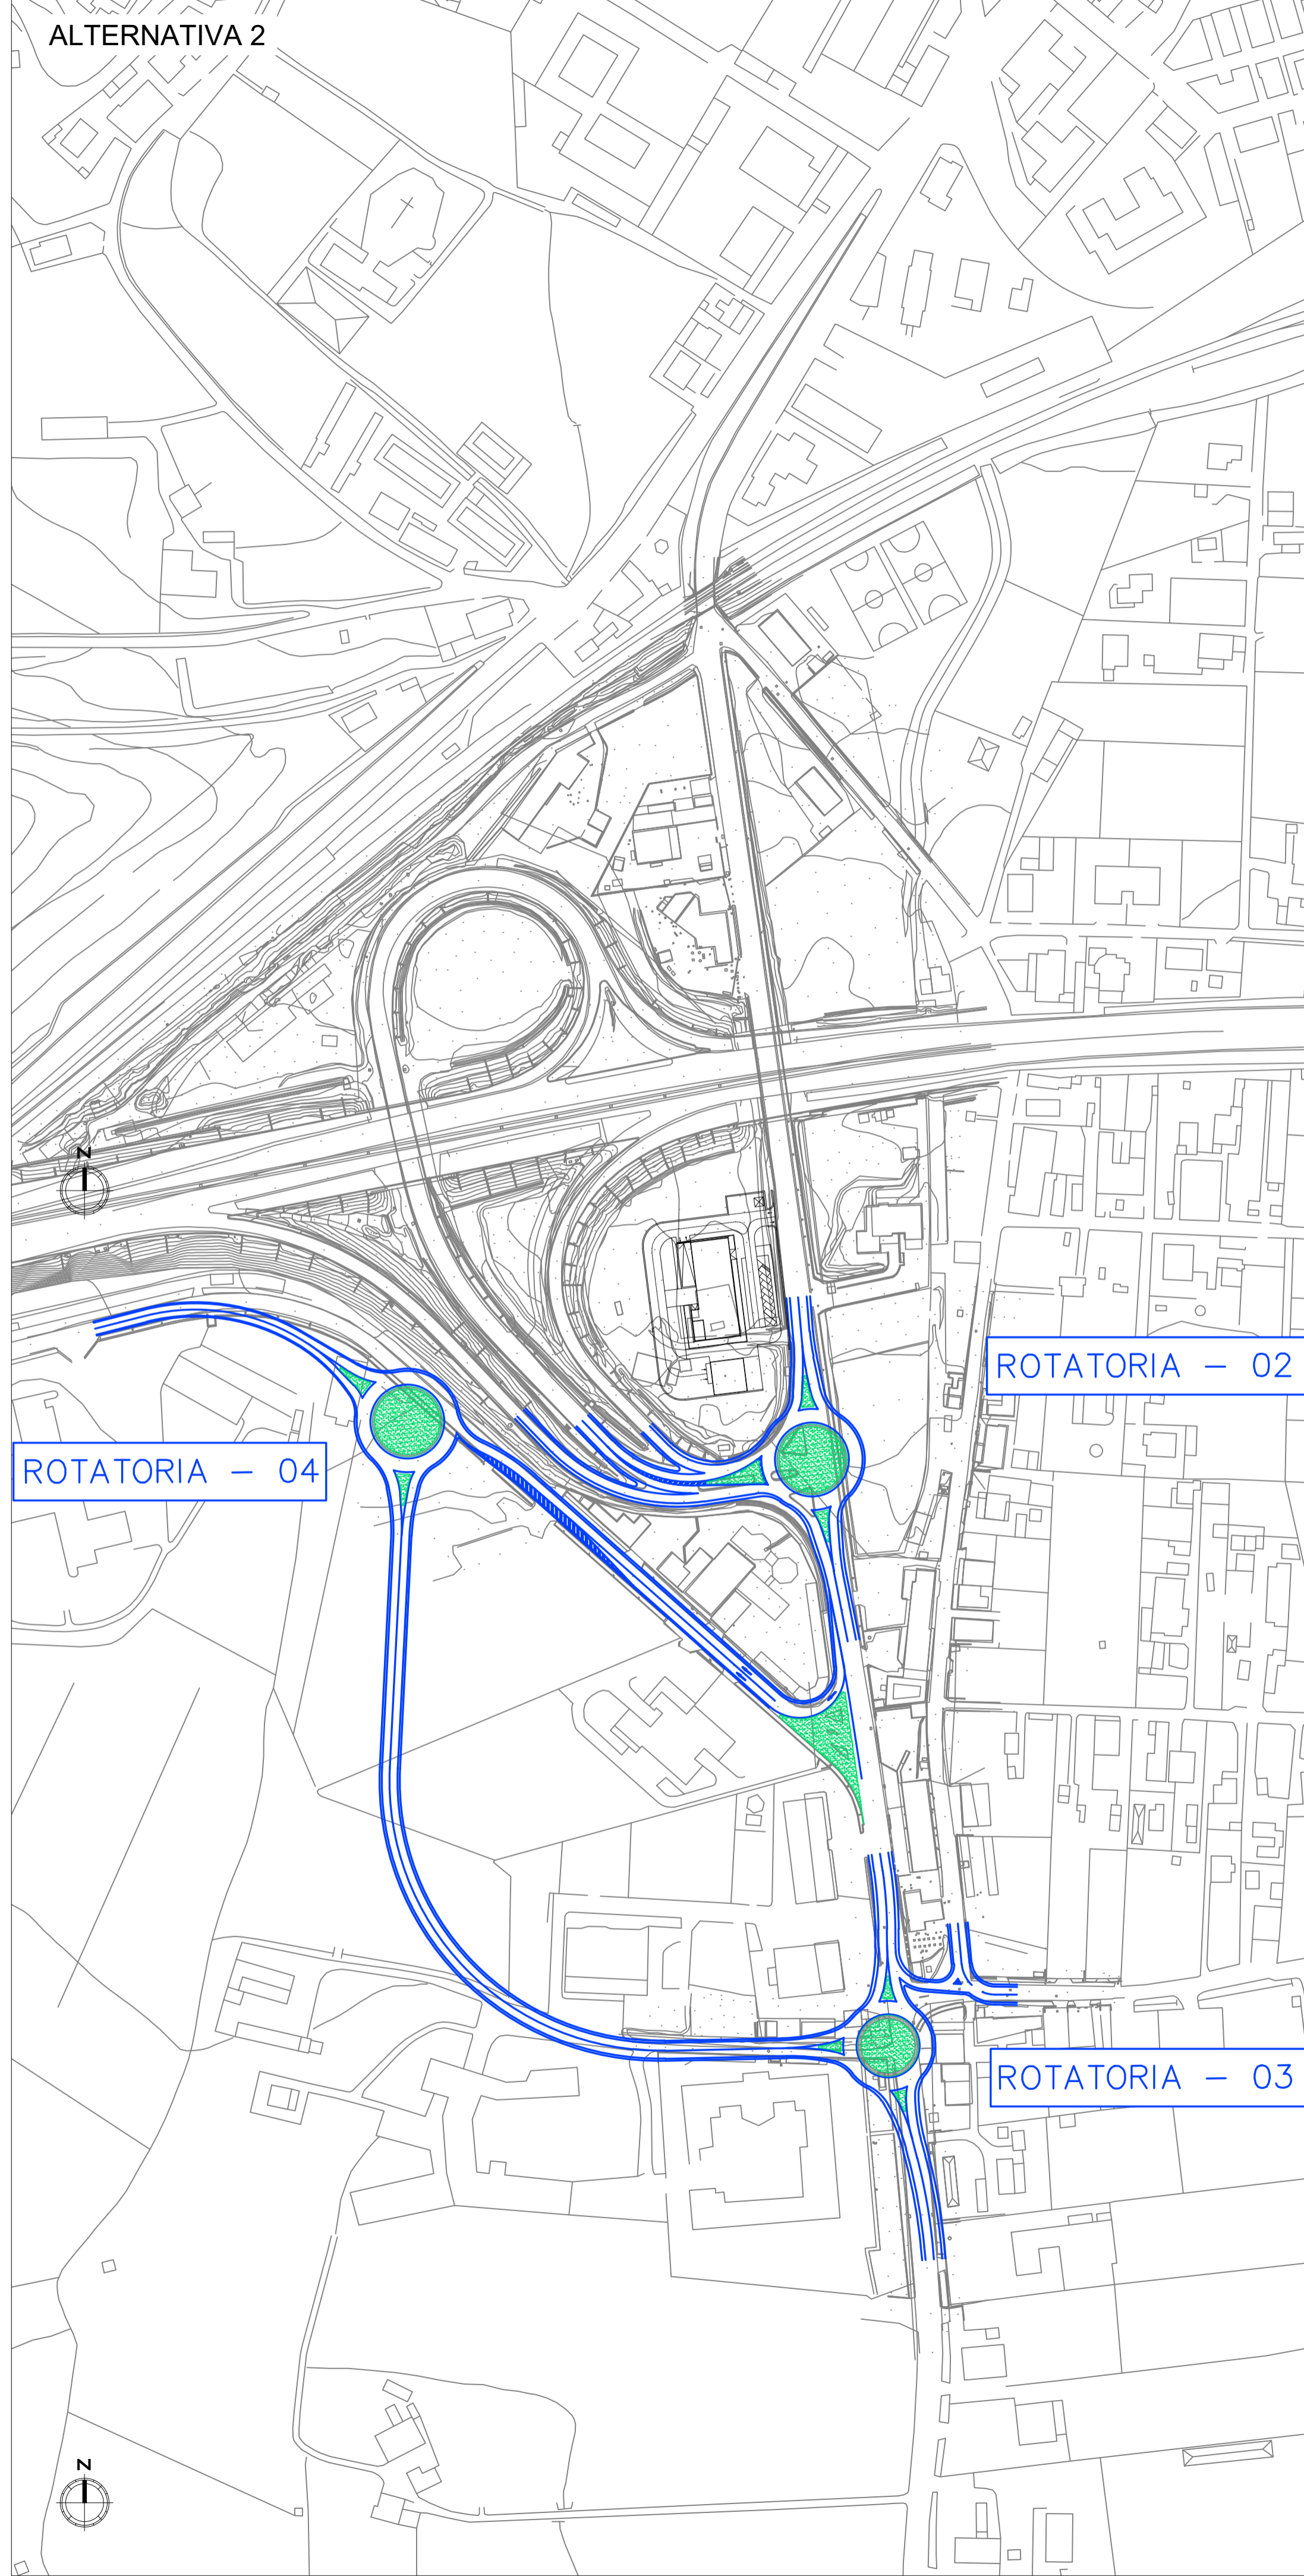

ALTERNATIVA 3

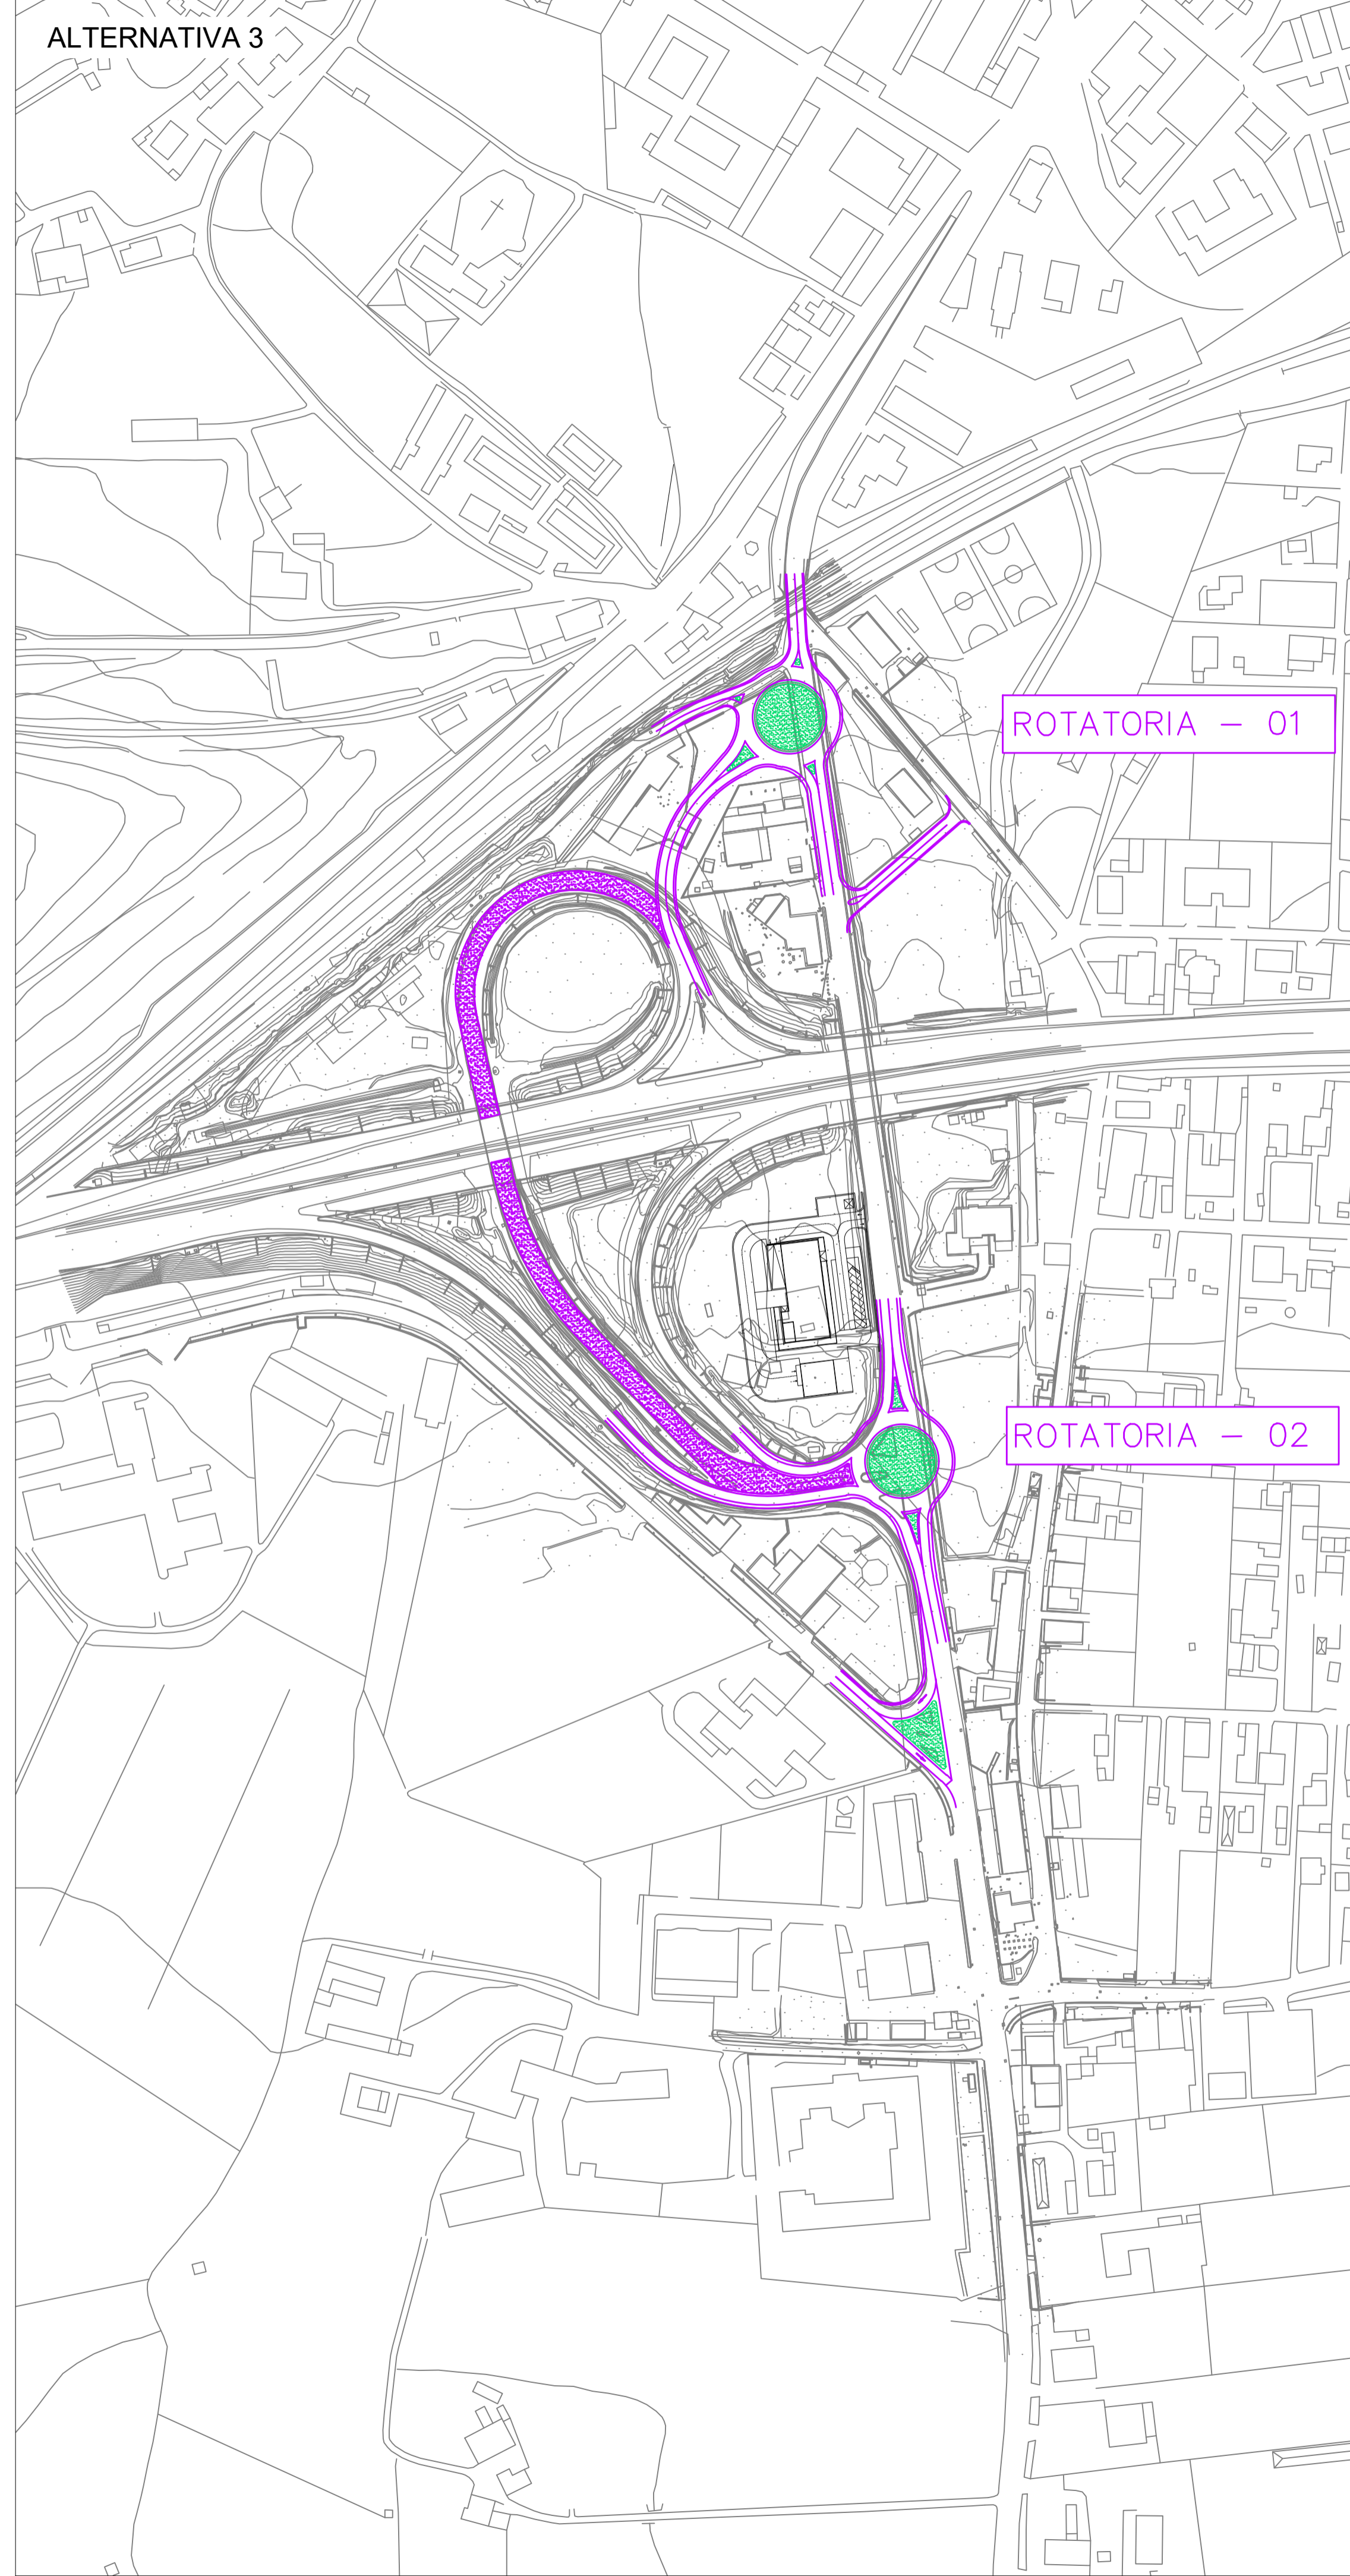

- Rampe e rotonde di progetto - Alternativa 2
- Rampe e rotonde di progetto - Alternativa 3



Direzione Progettazione e Realizzazione Lavori

**AUTOSTRADA A2 MEDITERRANEA  
ADEGUAMENTO FUNZIONALE SVINCOLO DI EBOLI  
AL km 30+000 E SISTEMAZIONE VIABILITA' LOCALE  
ESISTENTE**

PROGETTO DEFINITIVO COD. UC 16

PROGETTAZIONE: R.T.I.: PROGIN S.p.A. (capogruppo mandataria)  
CREW Cremonesi Workshop S.r.l. - ART Risorse Ambiente Territorio S.r.l.  
ECOPLAME S.r.l. - InArPRO S.r.l.

RESPONSABILE INTEGRAZIONE PRESTAZIONI SPECIALISTICHE: Dott. Ing. Antonio GRIMALDI (Progin S.p.A.)	CAPOGRUPPO MANDATARIA: PROGETTAZIONE INFRASTRUTTURE PROGIN S.p.A. MANDANTI:	Direttore Tecnico: Dott. Ing. Paolo IORIO
IL GEOLOGO: Dott. Geol. Giovanni CARRA (ART Ambiente Risorse e Territorio S.r.l.)	MANDANTI: <b>CREW</b> CREMONESI WORKSHOP S.r.l. Direttore Tecnico: Dott. Arch. Claudio TURRINI	<b>art</b> ART RISORSE AMBIENTE TERRITORIO S.r.l. Direttore Tecnico: Dott. Ing. Ivo FRESIA
IL COORDINATORE PER LA SICUREZZA IN FASE DI PROGETTAZIONE: Dott. Ing. Michele CURIALE (Progin S.p.A.)	<b>ECOPLAME</b> ambiente e paesaggio Direttore Tecnico: Dott. Arch. Pasquale PISANO	<b>InArPRO</b> INGEGNERIA ARCHITETTURA Direttore Tecnico: Dott. Ing. Massimo T. DE IORIO
VISTO: IL RESPONSABILE DEL PROCEDIMENTO: Dott. Ing. Antonio CITARELLA	PROTOCOLLO	DATA

**STUDIO DI IMPATTO AMBIENTALE**

Planimetria di progetto - Alternative 2 e 3

CODICE PROGETTO	NOME FILE	REVISIONE	SCALA:		
DP UC 16 D20	T00IA02AMBPL05B.dwg	B	1:2000		
CODICE ELAB.	T00IA02AMBPL05				
REV.	DESCRIZIONE	DATA	REDDATTO	VERIFICATO	APPROVATO
B	EMISSIONE	NOVEMBRE 2021	PAPARO	SCOPPETTA	IORIO
A	EMISSIONE	MAGGIO 2020	PAPARO	SCOPPETTA	IORIO