| | | |
|---|---|---|
| RIPRISTINI | OPERE COMPLEMENTARI IN PROGETTO | |
| DISMISSIONI | DISMISSIONE NON DISTRUTTIVA (inertizzazione con miscela cementizia) | |
| | RIMOZIONE INTEGRALE | |
| | AREA DI PASSAGGIO | |
| SITUAZIONE AS-BUILT | DRENAGGI FUORI E SOTTO CONDOTTA | |
| | PROFONDITA' DI INTERRAMENTO | |
| | PROTEZIONI MECCANICHE (CUNICOLI, GUNITE, ECC...) | |
| | TUBO DI PROTEZIONE E LUNGHEZZE | |
| | TIPO TUBAZIONE E LUNGHEZZE | |
| | PUNTO DI INTERCETTAZIONE DI LINEA | |
| | DISEGNI DI RIFERIMENTO AS-BUILT | |
| | CONFINI AMMINISTRATIVI | |

# DATI CARATTERISTICI

## DATI DI COSTRUZIONE

PRESSIONE MASSIMA DI ESERCIZIO (MOP) 70.0 bar

DIAMETRO PREVALENTE = 650.0 (DN)

## DATI GENERALI

| | | | | | |
|---|---|---|---|---|---|
| DN | 650 | SP | 11.1 | [UNI-EN] | 24219.00 m |
| TRATTO DI TUBAZIONE GIA' DISMESSA | | | | | 3730.00 m |

LUNGHEZZA TOTALE IMPIANTO 27949 m.

FASE EMISSIONE Appalto

CONFINI AMMINISTRATIVI

## PLANIMETRIA 1:2000

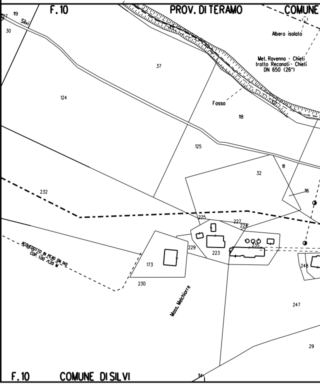
F.10
PROV. DI TERAMO
COMUNE
27
119
Silvi
30
Albero isolato
Met. Ravenna - Chieti
tratto Recanati - Chieti
DN 650 (26")
37
124
Fosso
118
125
32
111
116
232
225
227
224
229
223
235
173
230
248
ACQUEDOTTO IN PEAD DN 140
COP. 1.00 /1.20 M
Mass. Melchiorre
247
29
F.10
COMUNE DI SILVI
114

PN (VEDI DIS. LC-D-80024)

L=7883.66 m DN 650 (26") Sp.11.1mm (LOTTO 16)

IMP. n. 4500070/76

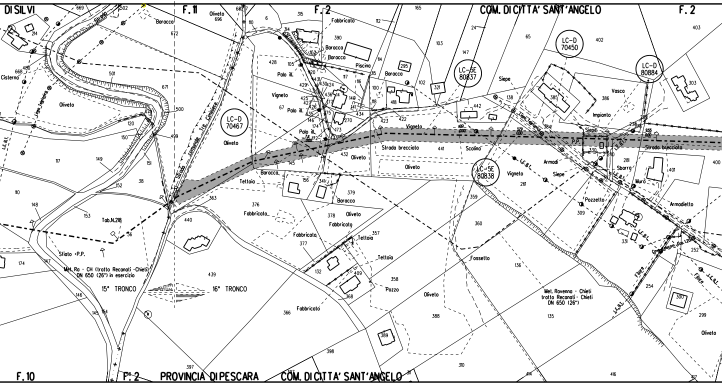
DI SILVI
F. 11
F. 2
COM. DI CITTA' SANT'ANGELO
F. 2
LC-D 70467
LC-5E 80837
LC-D 70450
LC-D 80884
LC-5E 80838
Strada comunale Tre Ciminiere
Strada
Linea Telefonica
L.E.B.T.
Cisterna
Oliveto
Baracca
Vigneto
Palo ill.
Piscina
Fabbricato
Tettoia
Strada brecciata
Scolina
Siepe
Vasca
Impianto
P.P.
Armadi
Sbarra
Muro
Pozzetto
Armadietto
Cavo Telecom Cap. 1.20
Filare
Fossetto
Pozzo
Tab.N.218
Sfiato P.P.
Met. Ra - CH (tratto Recanati - Chieti) DN 650 (26") in esercizio
15° TRONCO
16° TRONCO
Met. Ravenna - Chieti tratto Recanati - Chieti DN 650 (26")
F. 10
F. 2
PROVINCIA DI PESCARA
COM. DI CITTA' SANT'ANGELO
669
502
214
480
668
501
671
500
499
120
150
151
149
117
152
38
110
148
153
36
174
147
146
145
154
672
696
682
7
110
6
315
314
390
152
428
105
420
431
429
430
424
436
14
425
427
426
435
146
174
175
177
173
172
433
67
117
116
115
114
140
141
434
100
118
418
270
295
112
165
103
24
147
102
321
442
138
65
385
386
402
403
303
278
276
288
384
330
280
281
401
400
423
422
441
432
145
156
341
379
363
376
378
377
357
132
409
368
358
440
439
366
389
398
397
310
311
414
416
417
359
360
136
135
388
261
309
331
252
254
300
299
4.61 0.00
3.79 0.00
9.55 0.00
7.11 0.00

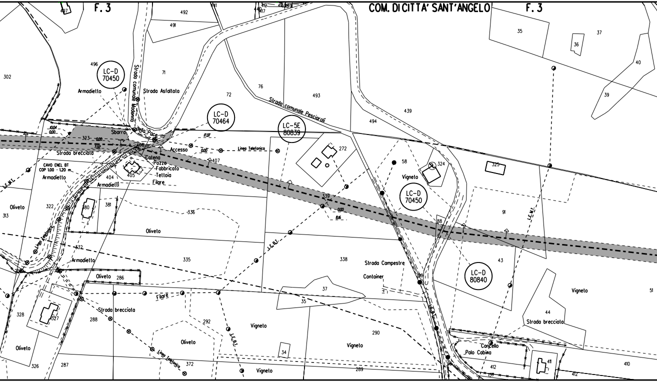
COM. DI CITTA' SANT'ANGELO
F. 3
F. 3
LC-D 70450
LC-D 70464
LC-5E 80839
LC-D 70450
LC-D 80840
Strada comunale Modenna
Strada Asfaltata
Strada comunale Pesciaroli
Armadietto
Sbarra
Della Pace
Strada brecciata
Accesso
Linea Telefonica
Catena
Pozzo
Fabbricato
Tettoia
Filare
CAVO ENEL BT
COP 1.00 - 1.20 m.
Armadietto
Armadietti
L.E.M.T.
Oliveto
Linea Telefonica
Armadietto
Oliveto
Oliveto
L.E.B.T.
Filare
Strada brecciata
Oliveto
Vigneto
Vigneto
Vigneto
Vigneto
Strada Campestre
Container
L.E.B.T.
L.E.M.T.
Vigneto
Strada brecciata
Cancello
Palo Cabina
Linea Telefonica
Oliveto
10.04
0.00
0.00
7.02
17.07
0.00
0.00
8.16
302
496
497
71
492
491
441
440
417
412
72
76
493
494
439
35
36
37
40
39
323
408
407
404
405
272
58
324
325
91
339
88
322
313
380
381
336
332
335
338
43
286
328
327
288
292
37
35
326
287
372
34
289
290
44
51
412
411
410
412
90
98

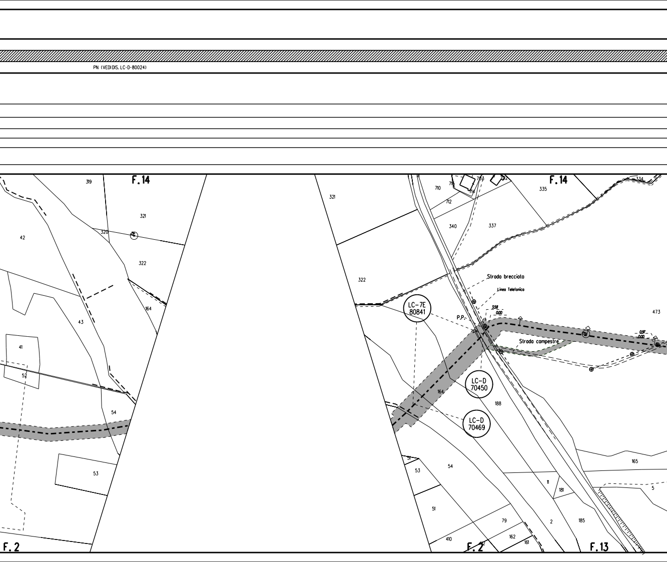
PN (VEDIDIS. LC-D-80024)
F.14
319
321
320
322
42
164
43
41
52
54
53
F.2
321
322
710
715
713
714
712
702
F.14
335
334
340
337
Strada brecciata
Linea Telefonica
3.58
0.00
LC-7E
80841
P.P.
473
Strada campestre
0.97
0.00
LC-D
70450
164
188
LC-D
70469
165
5
51
53
54
11
181
51
79
2
185
410
162
161
412
F.2
F.13

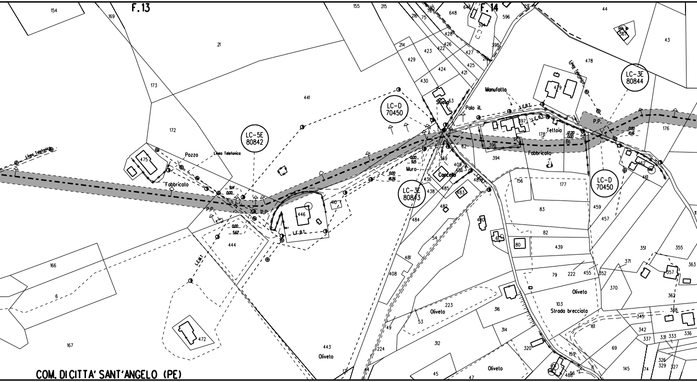
F.13
F.14
LC-5E
80842
LC-D
70450
LC-3E
80844
LC-3E
80843
LC-D
70450
Pozzo
Linea Telefonica
Linea Telefonica
Fabbricato
P.P.
P.P.
P.P.
L.E.B.T.
L.E.M.T.
Stalla
Palo ill.
Manufatto
Tettoia
Fabbricato
Muro
Cancello
Oliveto
Oliveto
Oliveto
Oliveto
Strada brecciata
154
169
21
173
172
475
441
155
215
216
75
648
596
44
567
43
214
423
422
426
427
394
398
429
424
425
421
428
430
63
478
479
176
397
178
396
394
62
369
409
486
485
438
436
484
483
482
480
156
177
459
457
462
461
83
82
80
439
446
410
444
166
6
167
472
443
481
408
54
49
53
223
224
312
316
314
320
45
47
79
222
455
352
370
103
161
69
145
74
351
355
363
371
357
362
388
345
342
337
331
333
336
326
329
327
159
488
56
0,00
9,14
5,62
0,00
9,15
0,00
10,26
12,20
0,00
0,00
10,15
COM. DI CITTA' SANT'ANGELO (PE)

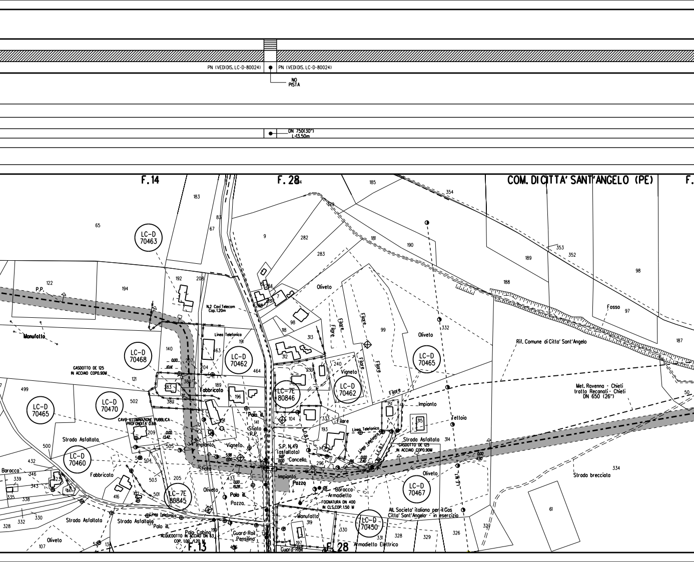
PN (VEDIDIS. LC-D-80024)
PN (VEDIDIS. LC-D-80024)
NO PISTA
DN 750(30")
L=13,50m
F.14
F.28
COM. DI CITTA' SANT'ANGELO (PE)
F.
F.13
F.28
LC-D 70463
LC-D 70468
LC-D 70462
LC-D 70465
LC-D 70470
LC-D 70460
LC-7E 80846
LC-7E 80845
LC-D 70462
LC-D 70465
LC-D 70467
LC-D 70450
P.P.
Manufatto
N.2 Cavi Telecom
Cop. 1.20m
Linea Telefonica
GASDOTTO DE 125
IN ACCIAIO COPO.90M
Fabbricato
CAVO ILLUMINAZIONE PUBBLICA
PROFONDITA' 0.60
Strada Asfaltata
Baracca
Fabbricato
Palo ill.
Sfiato
P.P.
Impianto
Vigneto
S.P. N.49
(asfaltata)
Cancello
Sfiato
Impianto
Pozzo
Oliveto
Palo ill.
Pozzo
Baracca
Armadietto
FOGNATURA DN 400
IN CLS.COP.1.50 M
Linea Telefonica
Strada Asfaltata
Strada Asfaltata
Palo ill.
Palo Cabina
ACQUEDOTTO IN ACCIAIO DN 63
COP. 1.00 /1.20 M
Guard-Rail
Pensilina
Guard-Rail
Manufatto
Armadietto Elettrico
Oliveto
Oliveto
Filare
Filare
Filare
Filare
Vigneto
Filare
Filare
Oliveto
Impianto
Tettoia
Linea Telefonica
Linea Telefonica
L.E.B.T.
L.E.B.T.
L.E.B.T.
L.E.M.T.
Strada Asfaltata
GASDOTTO DE 125
IN ACCIAIO COPO.90M
Oliveto
All. Societa' italiana per il Gas
Citta' Sant'Angelo - in esercizio
Rif. Comune di Citta' Sant'Angelo
Met. Ravenna - Chieti
tratto Recanati - Chieti
DN 650 (26")
Strada brecciata
Fosso
0.00
10.14
0.00
13.42
5.98
0.00
0.00
19.28
9.07
0.00
0.00
2.40
0.00
11.90
65
183
83
67
9
282
283
185
354
179
181
190
353
352
189
98
188
97
187
122
194
192
208
284
281
7
98
118
313
312
99
332
140
207
204
463
191
464
121
380
383
382
189
196
239
240
104
333
193
151
315
314
50
499
502
209
505
141
296
334
500
432
346
339
343
323
335
338
330
332
328
416
417
501
503
504
205
433
199
137
319
330
331
328
329
326
327
61
197
107

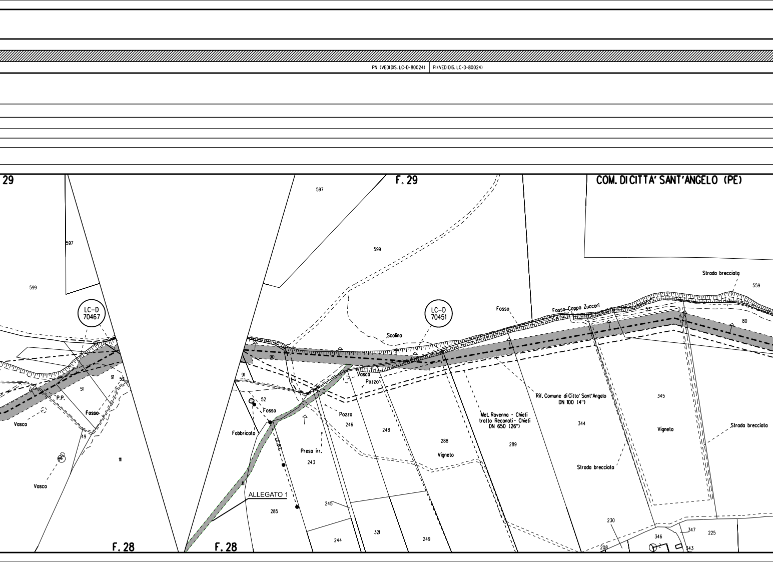
PN (VEDI DIS. LC-D-80024)
PI (VEDI DIS. LC-D-80024)
29
F. 29
COM. DI CITTA' SANT'ANGELO (PE)
597
599
LC-D 70467
LC-D 70451
90
91
51
52
P.P.
Fosso
Vasco
49
111
Vasco
Fabbricato
Scolina
Vasca
Pozzo
Pozzo
246
248
Presa irr.
243
LC.B.L.
ALLEGATO 1
285
245
244
321
249
288
Vigneto
Met. Ravenna - Chieti tratto Recanati - Chieti DN 650 (26")
289
Fosso
Fosso Coppa Zuccari
53
Rif. Comune di Citta' Sant'Angelo DN 100 (4")
344
345
Vigneto
Strada brecciata
Strada brecciata
Strada brecciata
559
80
230
208
346
347
343
225
F. 28
F. 28

PI (VEDIDIS. LC-D-80024) | PN (VEDIDIS. LC-D-80024)

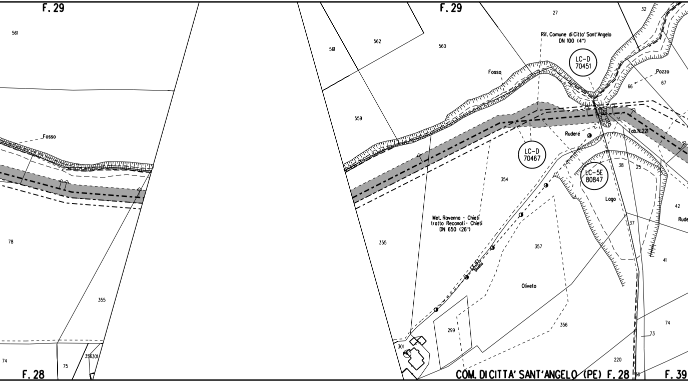
F. 29
561
Fosso
78
355
74
75
356301
F. 28
F. 29
562
561
560
559
27
32
Rif. Comune di Citta' Sant'Angelo
DN 100 (4")
LC-D
70451
Fosso
Pozzo
66
67
Rudere
Tab.N.221
LC-D
70467
354
LC-5E
80847
38
25
Lago
42
Rude
Met. Ravenna - Chieti
tratto Recanati - Chieti
DN 650 (26")
355
357
37
41
Oliveto
299
356
74
73
301
220
36
COM. DI CITTA' SANT'ANGELO (PE) F. 28
F. 39

PN (VEDIDIS. LC-D-80024) | PI (VEDIDIS. LC-D-80024) | PI (VEDIDIS. LC-D-80024) | PN (VEDIDIS. LC-D-80024)

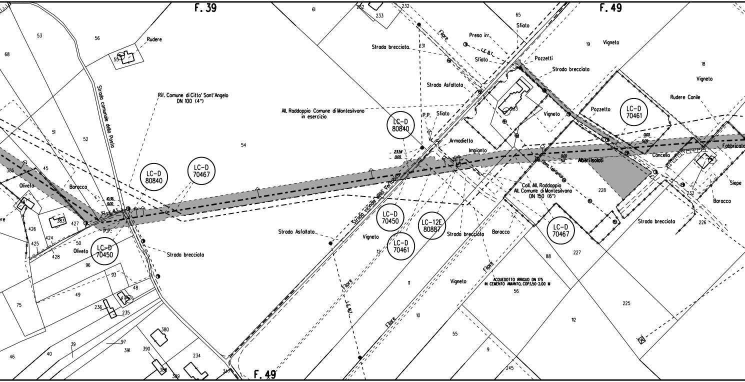
F. 39
F. 49
F. 49
53
56
68
Rudere
55
Strada comunale della Posta
Rif. Comune di Citta' Sant'Angelo
DN 100 (4")
61
232
233
All. Raddoppio Comune di Montesilvano
in esercizio
51
52
54
385
45
Oliveto
Baracca
10.36
0.00
L.E.B.T.
LC-D
80840
LC-D
70467
383
427
P.P.
426
424
425
50
428
Oliveto
LC-D
70450
Strada brecciata
96
93
48
49
75
236
235
380
39
97
391
390
46
40
234
388
389
347
Strada brecciata
231
Filare
Presa irr.
L.E.B.T.
Sfiato
65
Sfiato
Pozzetti
Strada brecciata
19
Vigneto
18
Vigneto
Strada Asfaltata
233
Vigneto
Pozzetto
LC-D
70461
Rudere Canile
LC-D
80840
P.P.
Sfiato
Armadietto
Impianto
23.54
0.00
0.00
5.09
0.00
5.17
Alberi isolati
Cancello
Fabbricato
Siepe
Linea Telefonica
Coll. All. Raddoppio
All. Comune di Montesilvano
DN 150 (6")
228
232
Baracca
Strada vicinale della Vertonica
LC-D
70450
LC-12E
80887
LC-D
70461
Strada Asfaltata
Vigneto
12
Strada brecciata
Baracca
LC-D
70467
Strada brecciata
226
88
227
Filare
L.E.M.T.
11
Vigneto
Filare
ACQUEDOTTO IRRIGUO DN 175
IN CEMENTO AMIANTO, COP.1.50-2.00 M
56
225
10
Filare
112
55
9
245

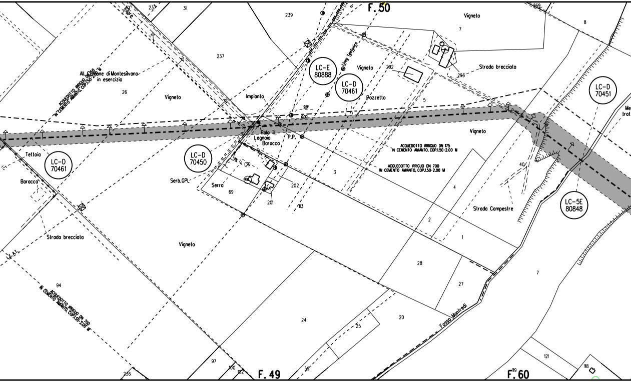

F.50
237
31
239
237
Filare
All. Cardone di Montesilvano
in esercizio
ACQUEDOTTO IRRIGUO DN 150
IN CEMENTO AMIANTO, COP.1.50-2.00 M
26
Vigneto
Impianto
LC-E
80888
Linea Telefonica
Vigneto
LC-D
70461
292
Pozzetto
9.91
0.00
Polo ill.
Legnaia
Baracco
P.P.
Vigneto
7
269
8
Strada brecciata
293
5
LC-D
70451
Me
tral
Vigneto
ACQUEDOTTO IRRIGUO DN 175
IN CEMENTO AMIANTO, COP.1.50-2.00 M
ACQUEDOTTO IRRIGUO DN 700
IN CEMENTO AMIANTO, COP.1.50-2.00 M
Teltoia
LC-D
70461
Baracco
LC-D
70450
Serb.GPL
30
Serra
69
202
201
113
3
4
40
Strada Campestre
LC-5E
80848
Strada brecciata
Vigneto
2
1
28
27
7
94
ACQUEDOTTO IRRIGUO DN 700
IN CEMENTO AMIANTO, COP.1.50-2.00 M
24
25
20
Fosso Manfredi
97
100
102
F.49
59
256
121
F.60
118

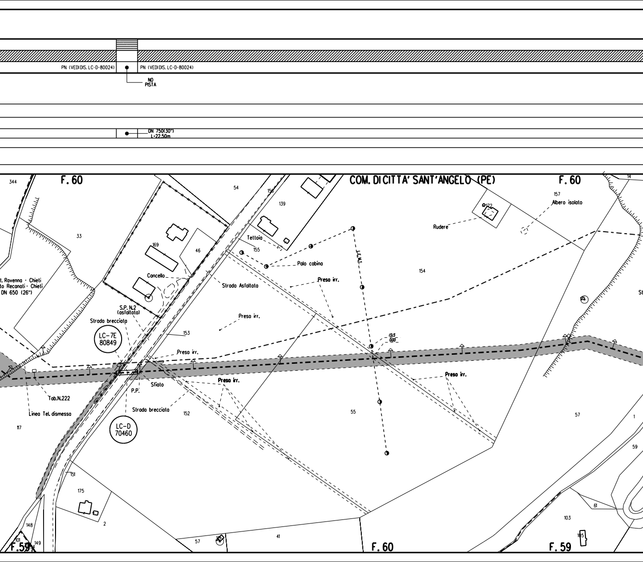
PN (VEDIDIS. LC-D-80024)
PN (VEDIDIS. LC-D-80024)
NO PISTA
DN 750(30")
L-22.50m
F. 60
COM. DI CITTA' SANT'ANGELO (PE)
F. 60
344
33
54
158
139
169
46
155
Tettoia
Palo cabina
Cancello
Strada Asfaltata
Preso irr.
Preso irr.
t. Ravenna - Chieti
to Recanati - Chieti
DN 650 (26")
S.P. N.2
(asfaltata)
Strada brecciata
LC-7E
80849
153
Presa irr.
Tab.N.222
Linea Tel. dismessa
P.P.
Sfiato
Strada brecciata
LC-D
70460
Presa irr.
152
117
55
L.E.M.I.
13.13
0.00
157
Albero isolato
172
Rudere
154
14
Presa irr.
57
1
59
151
175
2
148
101
149
F.59
57
41
F. 60
61
103
105
F. 59

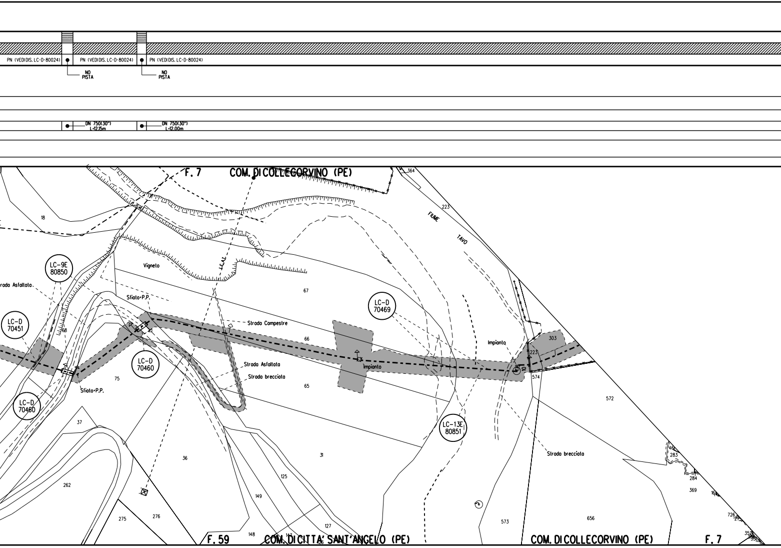
PN (VEDI DIS. LC-D-80024)
PN (VEDI DIS. LC-D-80024)
PN (VEDI DIS. LC-D-80024)
NO PISTA
NO PISTA
DN 750(30") L=12.15m
DN 750(30") L=12.00m
F. 7
COM. DI COLLECORVINO (PE)
364
223
FIUME
TAVO
18
Vigneto
LC-9E 80850
rada Asfaltata
Sfiato P.P.
67
LC-D 70469
Strada Campestre
LC-D 70451
68
66
303
Impianto
223
LC-D 70460
Strada Asfaltata
Impianto
574
75
Strada brecciata
65
Sfiato P.P.
LC-D 70460
572
37
LC-13E 80851
Strada brecciata
31
36
283
284
125
369
262
149
276
573
656
275
127
148
F. 59
COM. DI CITTA' SANT'ANGELO (PE)
COM. DI COLLECORVINO (PE)
F. 7

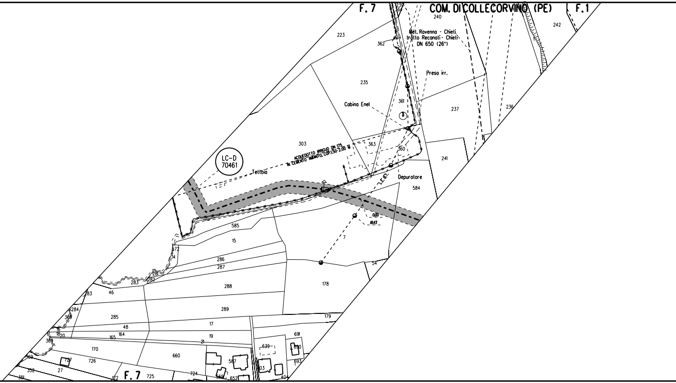
F. 7
COM. DI COLLECORVINO (PE)
F. 1
239
362
240
242
223
362
Met. Ravenna - Chieti
tratto Recanati - Chieti
DN 650 (26")
Presa irr.
235
Cabina Enel
361
237
236
303
363
360
241
ACQUEDOTTO IRRIGUO DN 175
IN CEMENTO AMIANTO, COP. 1,50-2,00 m
LC-D
70461
Tettoia
L.E. BT.
Depuratore
584
0,00
18,43
585
15
7
672
14
286
287
54
281
283
282
178
283
46
288
284
289
369
285
179
48
17
16
18
20
164
165
19
21
691
369
170
639
690
660
369
727
726
587
693
352
27
103
351
172
F. 7
725
724
569
652
404
]

PN (VEDI DIS. LC-D-80024)

L=7883.66 m DN 650 (26") Sp.11.1mm (LOTTO 16)

TRATTO

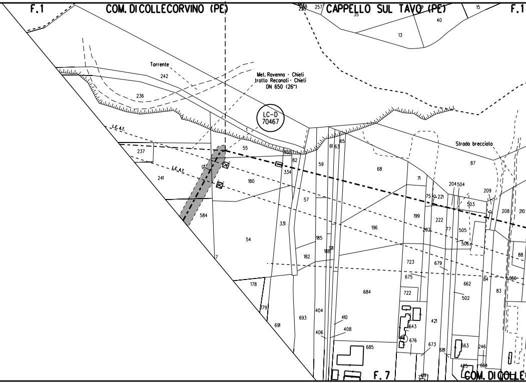
F.1
COM. DI COLLECORVINO (PE)
CAPPELLO SUL TAVO (PE)
F.1
Torrente
Met. Ravenna - Chieti
tratto Recanati - Chieti
DN 650 (26")
LC-D
70467
L.E.A.T.
L.E.A.T.
Strada brecciata
F. 7
COM. DI COLLE
242
236
237
241
55
180
584
54
57
334
82
59
61
63
65
68
87
71
204
504
503
209
208
210
199
196
222
182
185
188
191
331
178
179
691
693
684
404
410
408
406
685
723
675
722
679
662
502
84
83
88
666
643
676
673
681
663
246
421
13
40
35
15
257
7

O ESISTENTE DA MANTENERE IN ESERCIZIO

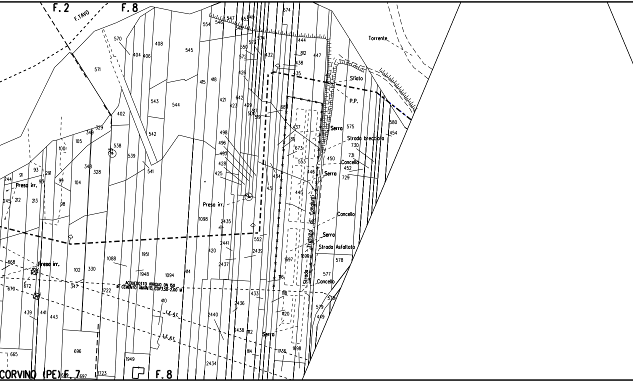
F. 2
F. 8
F.TAVO
Torrente
Sfiato
P.P.
Serra
Strada brecciata
Concello
Serra
Concello
Serra
Strada Asfaltata
Concello
Strada Tratturo di Centurti
Presa irr.
Presa irr.
Presa irr.
ACQUEDOTTO IRRIGUO DN 150
IN CEMENTO AMIANTO, COP.1.50-2.00 M
L.E.A.T.
L.E.A.T.
Serra
CORVINO (PE) F. 7
F. 8
570
404
406
408
545
571
402
543
544
542
539
538
541
415
418
421
423
642
429
498
496
495
428
425
1098
2435
2441
420
2437
2439
552
2436
2440
2438
2434
433
112
114
1736
1698
1697
1699
116
118
1120
43
434
443
553
673
811
437
685
501
519
426
572
550
573
574
432
438
812
447
444
435
554
546
547
453
549
548
574
575
730
731
450
452
729
580
454
446
578
577
576
579
449
105
349
329
100
348
328
104
99
98
93
291
95
91
244
212
213
245
668
102
330
347
1088
1951
1948
1094
414
1722
410
670
672
439
441
443
665
696
1949
1723
697
699

PI (VEDI DIS. LC-D-80024)

L=1313.22 m DN 650 (26") Sp.11.1mm (LOTTO 16)

TRATTO ESISTENTE DA MANTENERE IN ESERCIZIO

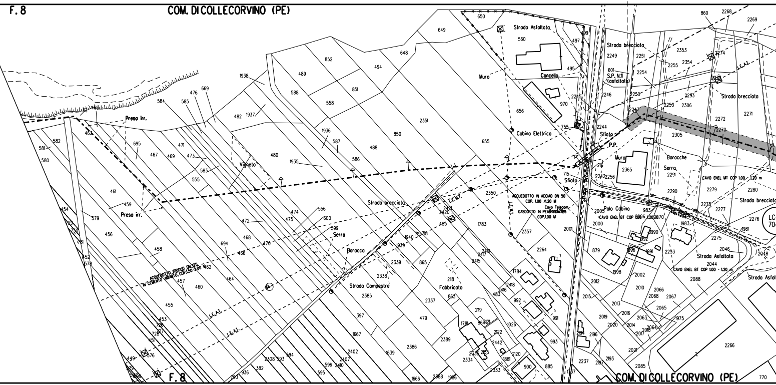
F. 8
COM. DI COLLECORVINO (PE)
Presa irr.
Vigneto
Strada Asfaltata
Muro
Concello
Cabina Elettrica
Strada brecciata
S.P. N.11 (asfaltata)
Sfiato
P.P.
Baracche
Serra
Strada Provinciale
CAVO ENEL MT COP 1.00 - 1.20 m
Strada brecciata
ACQUEDOTTO IN ACCIAO DN 50 COP. 1.00 /1.20 M
Cavo Telecom Cop. 1.20 m
GASDOTTO IN PEAD DN 125 COP.1.00 M
L.E.M.T.
L.E.A.T.
Palo Cabina
CAVO ENEL BT COP 1.00 - 1.20 m
Strada Asfaltata
Strada brecciata
Serra
Baracca
Strada Campestre
Fabbricato
ACQUEDOTTO IRRIGUO DN 125 IN CEMENTO AMIANTO, COP.1.50-2.00 M
LC 704
F. 8
COM. DI COLLECORVINO (PE)

PN (VEDI DIS. LC-D-80024)

IMP. n. 4500070/78

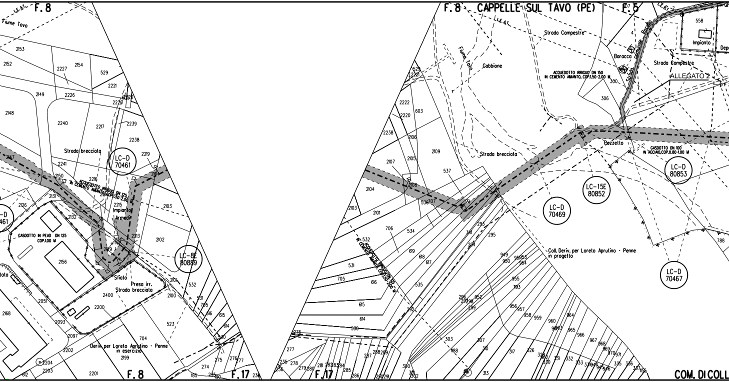
F. 8
L.E. A.T.
Fiume Tavo
2153
2152
2227
2154
529
2221
2149
2226
2220
2222
2148
2240
2217
2239
2238
Strada brecciata
LC-D
70461
2219
2147
2241
2104
2150
2216
ACQUEDOTTO IRRIGUO DN 125
IN CEMENTO AMIANTO, COP.1.50-2.00 M
2126
2131
2215
Impianto
Armadi
2103
-D
461
2132
GASDOTTO IN PEAD DN 125
COP.1.00 M
2213
2102
2119
LC-8E
80889
2156
Sfiato
Presa irr.
Strada brecciata
2101
532
2400
2100
2051
2200
531
705
2168
616
615
2093
523
614
2097
704
530
2202
Deriv. per Loreto Aprutino - Penne
in esercizio
2199
275
276
277
2204
274
2203
2201
F. 8
185
235
190
F. 17
234
612
F. 8
CAPPELLE SUL TAVO (PE)
F. 5
L.E. A.T.
558
Impianto
Depo
Strada Campestre
Fiume Tavo
Gabbione
529
2221
Baracca
Strada Comunale Roccello
Strada Campestre
ACQUEDOTTO IRRIGUO DN 150
IN CEMENTO AMIANTO, COP.1.50-2.00 M
300
ALLEGATO 2
306
2222
2220
603
2238
2106
2109
Strada brecciata
Pozzetto
GASDOTTO DN 100
IN ACCIAIO, COP.0.80-1.00 M
2107
2105
537
LC-D
80853
LC-15E
80852
2104
2108
536
707
LC-D
70469
2103
2101
532
706
534
293
341
295
294
788
619
618
617
Coll. Deriv. per Loreto Aprutino - Penne
in progetto
949
950
951
953
954
LC-D
70467
531
705
616
535
955
1193
615
292
296
297
298
952
299
956
957
958
959
960
964
965
966
967
968
969
970
971
614
530
303
188
307
310
317
326
330
331
332
333
335
336
337
155
276
277
278
279
280
281
282
283
284
285
286
287
288
289
290
291
300
301
302
313
235
236
F. 17
COM. DI COLL

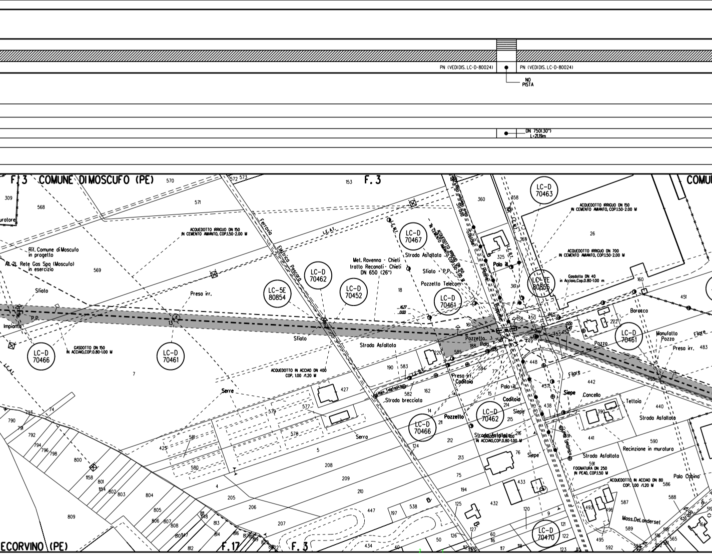
PN (VEDIDIS. LC-D-80024)
PN (VEDIDIS. LC-D-80024)
NO PISTA
DN 750(30")
L=21.19m
F.3 COMUNE DI MOSCUFO (PE)
F.3
COMU
LC-D 70463
ACQUEDOTTO IRRIGUO DN 150 IN CEMENTO AMIANTO, COP.1.50-2.00 M
ACQUEDOTTO IRRIGUO DN 700 IN CEMENTO AMIANTO, COP.1.50-2.00 M
Gasdotto DN 40 in Acciaio,Cop.0.80-1.00 m
ACQUEDOTTO IRRIGUO DN 150 IN CEMENTO AMIANTO, COP.1.50-2.00 M
Ferrovia Elettrica Pescara
Rif. Comune di Moscufo in progetto
All.21 Rete Gas Spa (Moscufo) in esercizio
Sfiato
P.P.
Impianto
LC-D 70466
GASDOTTO DN 150 IN ACCIAIO,COP.0.80-1.00 M
Presa irr.
LC-D 70461
LC-5E 80854
LC-D 70462
LC-D 70452
LC-D 70467
Mel. Ravenna - Chieti tratto Recanati - Chieti DN 650 (26")
Strada Asfaltata
Sfiato
P.P.
Pozzetto Telecom
LC-D 70461
LC-5E 80865
Palo ill.
Strada Statale
Sfiato
Strada Asfaltata
ACQUEDOTTO IN ACCIAO DN 400 COP. 1.00 /1.20 M
Serre
Serra
Pozzetto
Palo
Presa irr.
Caditoia
Palo vill.
Caditoia
Pozzetto
LC-D 70462
LC-D 70466
Strada brecciata
Linea Telefonica
Siepe
Strada Asfaltata
GASDOTTO IN ACCIAIO,COP.0.80-1.00 M
Siepe
Siepe
Cancello
Baracca
Pozzo
LC-D 70461
Manufatto Pozzo
Presa irr.
Filare
Filare
Tettoia
Strada Asfaltata
Strada Asfaltata
Recinzione in muratura
FOGNATURA DN 250 IN PEAD, COP.1.50 M
ACQUEDOTTO IN ACCIAO DN 80 COP. 1.00 /1.20 M
Palo Cabina
Mass.DeLanderset
Strada
LC-D 70470
ECORVINO (PE)
F.17
F.3
309
568
570
571
572
573
153
360
358
26
369
325
361
160
451
569
18
158
450
565
453
452
222
483
7
220
585
188
161
190
583
584
442
448
437
438
440
390
427
582
162
579
577
578
581
580
425
5
208
209
210
205
206
207
4
14
211
212
213
75
194
76
215
216
214
441
590
591
586
587
588
589
433
432
120
125
127
126
50
60
116
117
118
121
122
123
9
124
197
538
447
434
493
496
495
592
593
516
518
565
790
791
792
793
794
796
798
74
800
1158
801
1154
802
803
804
805
806
807
808
809
811
812
813
814
816
818
819
822
1148
1147

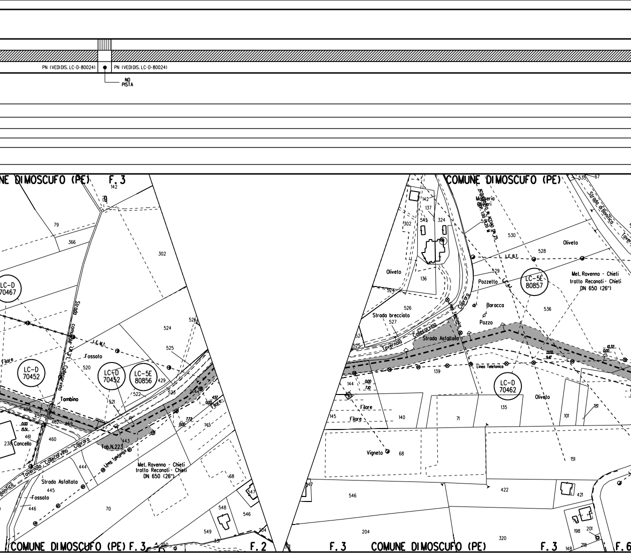
PN (VEDI DIS. LC-D-80024)
PN (VEDI DIS. LC-D-80024)
NO PISTA
COMUNE DI MOSCUFO (PE)
F. 3
LC-D 70467
LC-D 70452
LC-D 70452
LC-5E 80856
Strada comunale Taverna-Collecorvino
L.E.M.T.
Fossato
Filare
Tombino
Cancello
Taverna - Collecorvino - Caprara
Strada Asfaltata
Fossato
Tab.N.223
Linea Telefonica
Met. Ravenna - Chieti tratto Reconati - Chieti DN 650 (26")
COMUNE DI MOSCUFO (PE) F. 3
F. 2
COMUNE DI MOSCUFO (PE)
Masseria Cavieri
Oliveto
L.E.B.T.
Oliveto
Pozzetto
LC-5E 80857
Met. Ravenna - Chieti tratto Reconati - Chieti DN 650 (26")
Strada brecciata
Baracca
Pozzo
Taverna - Collecorvino - Caprara
Strada Asfaltata
Linea Telefonica
LC-D 70462
Oliveto
Filare
Filare
Vigneto
Strada di Bonifica
F. 3
COMUNE DI MOSCUFO (PE)
F. 3
F. 6

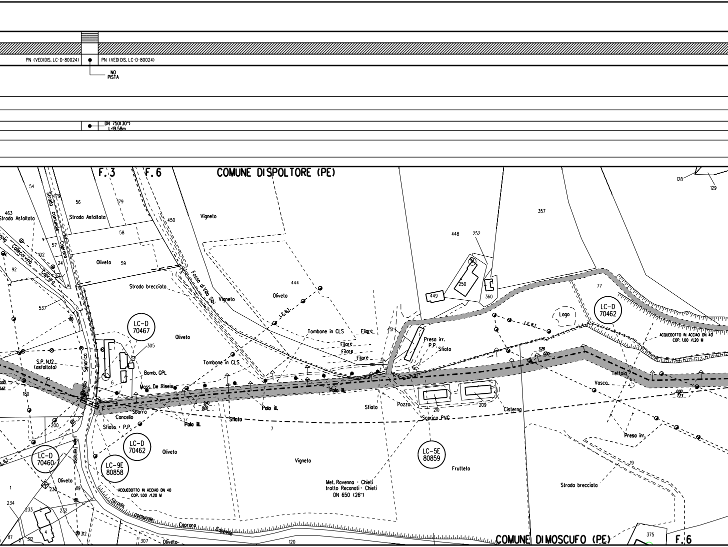
PN (VEDIDIS. LC-D-80024)
PN (VEDIDIS. LC-D-80024)
NO PISTA
DN 750(30")
L-19,58m
F.3
F.6
COMUNE DI SPOLTORE (PE)
COMUNE DI MOSCUFO (PE)
F.6
Strada comunale Caprara
Strada Asfaltata
Strada Asfaltata
Collecorvino - Caprara
Vigneto
Oliveto
Strada brecciata
Fosso di Villa Sbi.
Oliveto
LC-D 70467
LC-D 70462
LC-D 70462
LC-D 70460
LC-9E 80858
LC-5E 80859
S.P. N.12 (asfaltata)
Senarica
Bomb. GPL
Mass. De Riseis
Sbarra
Cancello
Sfiato
P.P.
Palo ill.
Palo ill.
Palo ill.
Palo ill.
Tombone in CLS
Tombone in CLS
Filare
Filare
Filare
Filare
Presa irr.
P.P.
Sfiato
Sfiato
Sfiato
Pozzo
Scarico PVC
Cisterna
Lago
Vasca
Tettoia
Presa irr.
Frutteto
Vigneto
Oliveto
Oliveto
Oliveto
Strada brecciata
Met. Ravenna - Chieti tratto Recanati - Chieti DN 650 (26")
ACQUEDOTTO IN ACCIAIO DN 40 COP. 1.00 /1.20 M
ACQUEDOTTO IN ACCIAIO DN 40 COP. 1.00 /1.20 M
Strada comunale Caprara Cappelle
Via Fontanelle
I.G.B.T.
I.G.B.T.
54
463
56
179
179
58
59
450
57
102
24
92
537
305
6
180
200
239
119
1
234
233
232
4
312
312
117
307
120
7
444
451
448
252
250
449
360
357
77
128
129
210
209
19
375
240
0.00
328
0.00
0.00

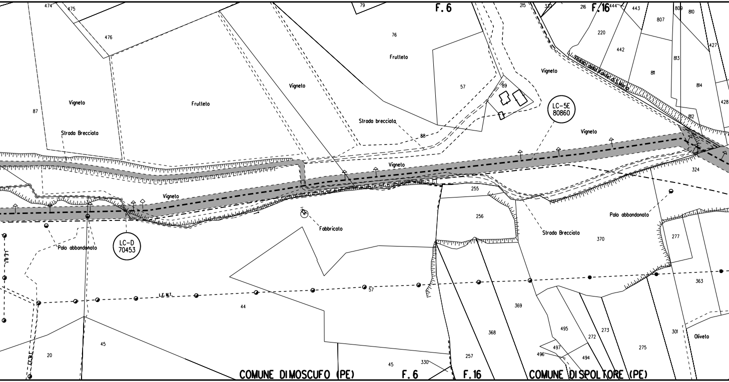

F. 6
F. 16
474
475
476
79
76
215
332
216
444
443
807
809
810
220
442
813
811
427
814
428
812
87
Vigneto
Frutteto
Vigneto
Frutteto
57
89
Vigneto
Fosso della Fonte di S.Maria
Strada Brecciata
Strada brecciata
88
LC-5E
80860
Vigneto
Vigneto
Vigneto
255
256
324
Palo abbandonato
Fabbricato
Strada Brecciata
370
277
LC-D
70453
Palo abbandonato
L.E.B.T.
L.E.M.T.
57
44
363
369
20
45
368
495
273
272
497
496
494
275
301
Oliveto
45
330
257
COMUNE DIMOSCUFO (PE)
F. 6
F. 16
COMUNE DISPOLTORE (PE)

| | | |
|---|---|---|
| PN (VEDIDIS. LC-D-80024) | PI(VEDIDIS. LC-D-80024) | PN (VEDIDIS. LC-D-80024) |

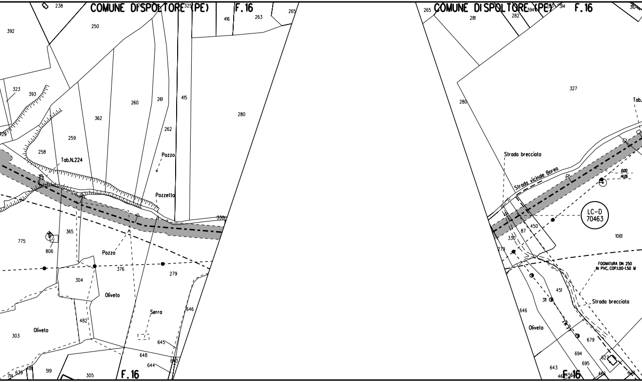
COMUNE DI SPOLTORE (PE)
F. 16
Tab.N.224
Pozzo
Pozzetto
Pozzo
Oliveto
Serra
Oliveto
COMUNE DI SPOLTORE (PE)
F. 16
Strada brecciata
Strada vicinale Borea
LC-D
70463
FOGNATURA DN 250
IN PVC, COP.1.00-1.50 M
Strada brecciata
Oliveto
Tab.
0.00
14.26
F.16
238
392
250
265
416
263
323
393
260
261
415
280
362
262
259
258
775
806
365
376
279
304
482
303
646
645
648
644
643
519
305
639
265
281
282
314
327
280
450
87
330
279
1061
451
311
646
679
694
695
643
627

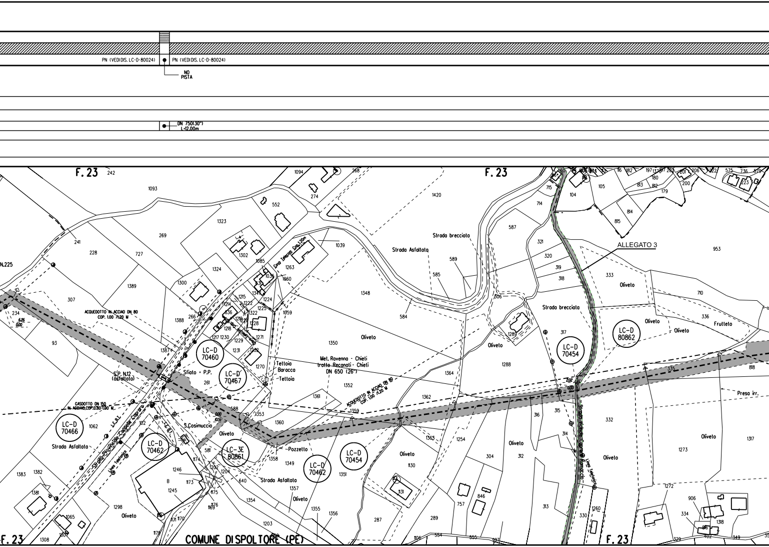
PN (VEDIDIS. LC-D-80024)
PN (VEDIDIS. LC-D-80024)
NO PISTA
DN 750(30")
L-12.00m
F. 23
F. 23
F. 23
F. 23
ALLEGATO 3
LC-D 70460
LC-D 70467
LC-D 70466
LC-D 70462
LC-3E 80861
LC-D 70462
LC-D 70454
LC-D 70454
LC-D 80862
Met. Ravenna - Chieti tratto Recanati - Chieti DN 650 (26")
ACQUEDOTTO IN ACCIAO DN 80 COP. 1.00 /1.20 M
ACQUEDOTTO IN ACCIAO DN 80 COP. 1.00 /1.20 M
CASDOTTO DN 150 IN ACCIAIO COP. 0.80-1.00 M
S.P. N.12 (asfaltata)
Sfiato - P.P.
S.Cosimuccio
Strada Provinciale Capparo
Strada Asfaltata
Strada Asfaltata
Strada Asfaltata
Strada brecciata
Strada brecciata
Teltoia
Baracca
Teltoia
Pozzetto
Oliveto
Frutteto
Presa irr.
Linea telefonica
COMUNE DI SPOLTORE (PE)
N.225

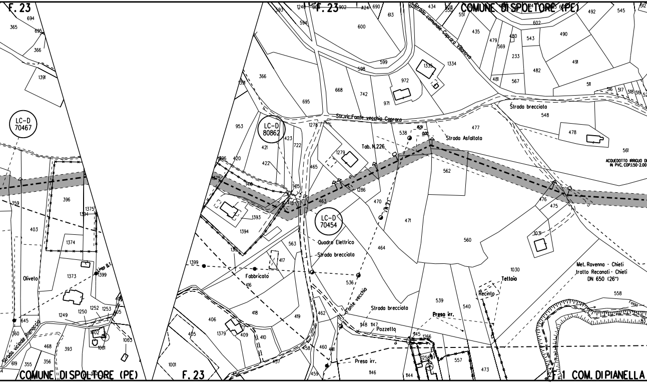
F. 23
LC-D 70467
Oliveto
Strada vicinale Ramaccio
COMUNE DI SPOLTORE (PE)
F. 23
COMUNE DI SPOLTORE (PE)
Strada comunale Capraro Villanova
Str.vic.Fonte vecchia Capraro
LC-D 80862
Tab. N.226
Strada Asfaltata
Strada brecciata
ACQUEDOTTO IRRIGUO DI
IN PVC, COP.1.50-2.00
LC-D 70454
Quadro Elettrico
Strada brecciata
Fabbricato
Fonte vecchia
Strada brecciata
Pozzetto
Presa irr.
Presa irr.
Recinto
Tettoia
Met. Ravenna - Chieti
tratto Recanati - Chieti
DN 650 (26")
Fosso
F. 23
1 COM. DI PIANELLA

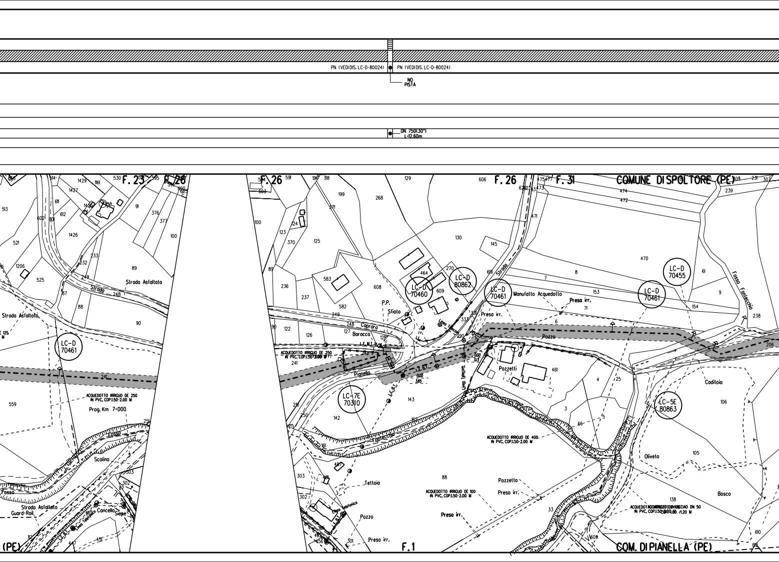
PN (VEDIDIS. LC-D-80024)
PN (VEDIDIS. LC-D-80024)
NO PISTA
DN 750(30")
L=12.60m
F. 23
F. 26
F. 26
F. 26
F. 31
COMUNE DISPOLTORE (PE)
LC-D 70461
LC-D 70460
LC-D 80862
LC-D 70461
LC-D 70461
LC-D 70455
LC-7E 70310
LC-5E 80863
Strada Asfaltata
Strada
Strada Asfaltata
ACQUEDOTTO IRRIGUO DE 250 IN PVC, COP.1.50-2.00 M
Prog. Km 7+000
Scolina
Fosso
Strada Asfaltata
Guard-Rail
Cancello
Siepe
P.P.
Sfiato
Caprara
Baracca
Pianello
ACQUEDOTTO IRRIGUO DE 250 IN PVC, COP.1.50-2.00 M
Manufatto Acquedotto
Presa irr.
Presa irr.
Pozzo
Pozzetti
Linea Telecom
Fosso Fontecchio
Caditoia
Oliveto
Bosco
ACQUEDOTTO IRRIGUO DE 400 IN PVC, COP.1.50-2.00 M
ACQUEDOTTO IRRIGUO DE 100 IN PVC, COP.1.50-2.00 M
Pozzetto
Presa irr.
Presa irr.
Tettoia
Pozzo
Presa irr.
Linea Telefonica
F.1
COM. DI PIANELLA (PE)
(PE)

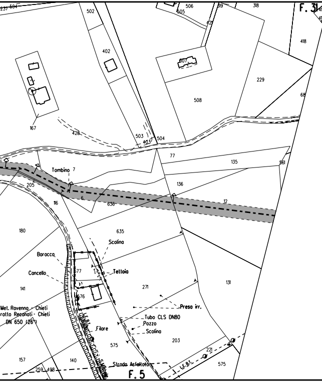
F. 31
F. 5
Tombino
Scolina
Baracca
Tettoia
Cancello
Presa irr.
Tubo CLS DN80
Pozzo
Scolina
Filare
Strada Asfaltata
Met. Ravenna - Chieti
ratto Recanati - Chieti
DN 650 (26")
L.E.B.T.
L.E.B.T.
502
506
505
318
402
607
508
229
418
68
167
428
503
403
504
77
135
561
205
7
6
636
116
136
12
180
635
141
577
576
271
131
203
221
575
157
140
259
498
575

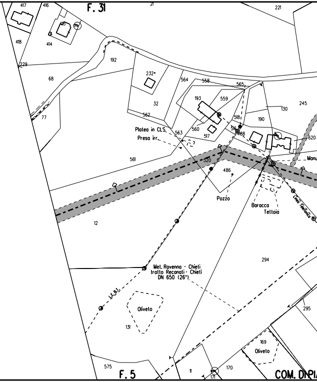
F. 31
F. 5
Platea in CLS.
Presa irr.
Pozzo
Baracca
Tettoia
Linea Telefonica
Manu
Met. Ravenna - Chieti
tratto Recanati - Chieti
DN 650 (26")
L.E.B.T.
Oliveto
Oliveto
COM. DI PIA
417
416
21
221
418
414
229
68
77
192
232*
32
562
564
558
565
193
559
518
190
130
245
560
563
517
516
488
620
561
520
486
12
294
131
295
169
575
11
171
170

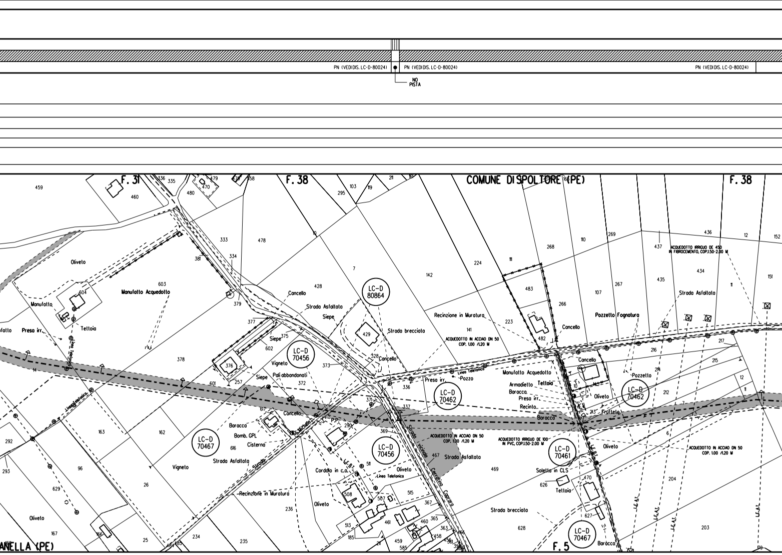
PN (VEDIDIS. LC-D-80024)
PN (VEDIDIS. LC-D-80024)
PN (VEDIDIS. LC-D-80024)
NO PISTA
F. 31
F. 38
COMUNE DI SPOLTORE (PE)
F. 38
F. 5
ANELLA (PE)
LC-D 80864
LC-D 70456
LC-D 70462
LC-D 70467
LC-D 70456
LC-D 70461
LC-D 70462
LC-D 70467
Oliveto
Manufatto Acquedotto
Manufatto
Presa irr.
Teltoia
Linea Telefonica
Cancello
Strada Asfaltata
Siepe
Strada brecciata
Vigneto
Pali abbandonati
Baracca
Bomb. GPL
Cisterna
Strada Asfaltata
Strada
Recinzione in Muratura
Cordolo in c.a.
Linea Telefonica
P.P.
Strada Vicinale Cerratina Carrara
ACQUEDOTTO IN ACCIAO DN 50 COP. 1.00 /1.20 M
ACQUEDOTTO IRRIGUO DE 100 IN PVC, COP.1.50-2.00 M
Strada Asfaltata
Recinzione in Muratura
ACQUEDOTTO IN ACCIAO DN 50 COP. 1.00 /1.20 M
Linea Telefonica
Pozzo
Manufatto Acquedotto
Armadietto
Teltoia
Baracca
Presa irr.
Recinto
Baracca
Cancello
Oliveto
Frutteto
Soletta in CLS
Teltoia
Strada brecciata
Baracca
Pozzetto Fognatura
Pozzetto
ACQUEDOTTO IRRIGUO DE 450 IN FIBROCEMENTO, COP.1.50-2.00 M
Strada Asfaltata
Oliveto
ACQUEDOTTO IN ACCIAO DN 50 COP. 1.00 /1.20 M
L.E.A.T.
459
460
336
335
479
470
478
558
480
295
103
119
211
333
478
334
381
379
603
604
377
602
375
376
378
601
257
428
10
7
429
328
373
372
371
617
616
369
337
336
290
511
507
508
513
185
515
367
365
460
461
363
459
585
458
361
466
163
162
292
293
96
629
26
236
234
235
25
167
166
14
142
224
141
223
11
268
483
266
482
110
107
269
267
216
215
217
214
212
12
11
436
12
152
437
434
435
151
11
469
467
626
470
627
628
204
203
6
7
213
185
179

| | |
|---|---|
| PI(VEDIDIS. LC-D-80024) | PN (VEDIDIS. LC-D-80024) |

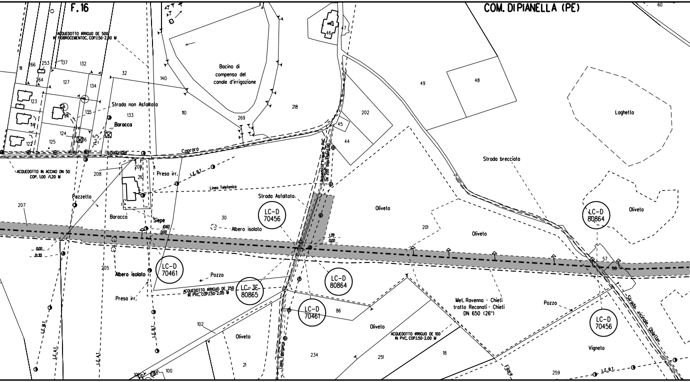
F.16
COM. DIPIANELLA (PE)
ACQUEDOTTO IRRIGUO DE 500 IN FIBROCEMENTOC, COP.1.50-2.00 M
Bacino di compenso del canale d'irrigazione
Strada non Asfaltata
Baracca
Comunale
Caprara
ACQUEDOTTO IN ACCIAO DN 50 COP. 1.00 /1.20 M
Presa irr.
L.E. B.T.
Linea Telefonica
Strada Asfaltata
Acquedotto irriguo in PVC De 200 cop.1.50-2.00
Pozzetto
Baracca
Siepe
Albero isolato
Albero isolato
Presa irr.
Pozzo
ACQUEDOTTO IRRIGUO DE 250 IN PVC, COP.1.50-2.00 M
LC-D 70456
LC-D 70461
LC-3E-80865
LC-D 80864
LC-D 70461
LC-D 80864
LC-D 70456
10.60
0.00
0.00
21.30
1.39
0.00
L.E. M.T.
L.E. A.T.
L.E. A.T.
L.E. B.T.
Linea Telefonica
Oliveto
Oliveto
Oliveto
Oliveto
Oliveto
Strada brecciata
Laghetto
Met. Ravenna - Chieti tratto Recanati - Chieti DN 650 (26")
ACQUEDOTTO IRRIGUO DE 100 IN PVC, COP.1.50-2.00 M
Pozzo
Vigneto
Strada vicinale Obletter
Filare
L.E. B.T.
11
266
253
137
132
264
127
134
32
140
123
24
135
133
110
269
218
114
124
36
122
125
208
209
210
207
30
205
102
21
234
251
18
86
100
101
238
46
47
49
48
202
45
44
201
57
56
60
259

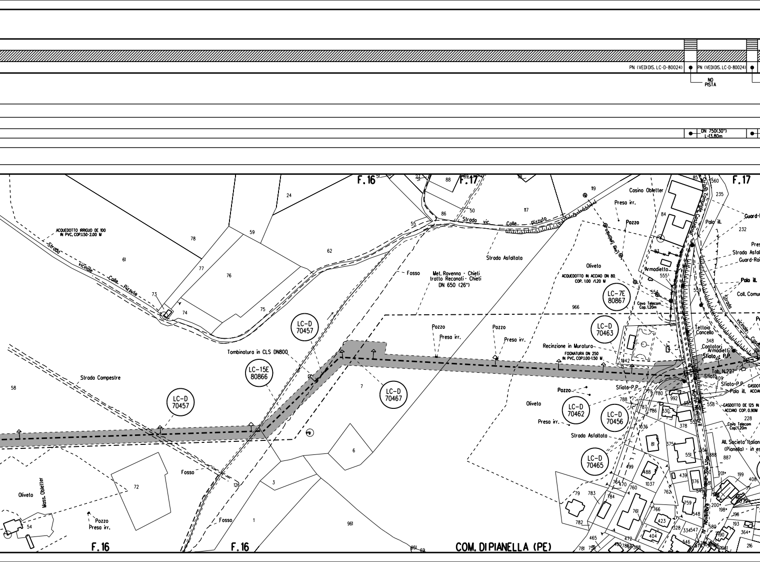
PN (VEDIDIS. LC-D-80024)
PN (VEDIDIS. LC-D-80024)
NO PISTA
DN 750(30") L=13.80m
F.16
F.17
F.17
ACQUEDOTTO IRRIGUO DE 100 IN PVC, COP.1.50-2.00 M
Strada vicinale Colle Pizzute
Strada vic. Colle Pizzulo
Strada Asfaltata
Fosso
Met. Ravenna - Chieti tratto Recanati - Chieti DN 650 (26")
Tombinatura in CLS DN800
Strada Campestre
LC-D 70457
LC-15E 80866
LC-D 70457
LC-D 70467
LC-7E 80867
LC-D 70463
LC-D 70462
LC-D 70456
LC-D 70465
Pozzo
Presa irr.
Pozzo
Presa irr.
Casino Obletter
Presa irr.
Pozzo
Linea Telefonica
Oliveto
ACQUEDOTTO IN ACCIAIO DN 80 COP. 1.00 /1.20 M
Armadietto
Cavo Telecom Cop. 1.20m
Recinzione in Muratura
FOGNATURA DN 250 IN PVC, COP.1.00-1.50 M
Strada Comunale Castellana
Palo ill.
Guard-Rail
Presa irr.
Strada Asfaltata
Guard-Rail
Palo ill.
Coll. Comunale
Strada vicinale Casale
Tettoia Cancello
Contatori Armadietti
Sfiato P.P.
Tab. N.227
Sfiato
Sfiato P.P.
Sfiato P.P.
Palo ill.
GASDOTTO DE 125 IN ACCIAIO COP. 0.90M
Cavo Telecom Cop. 1.20m
Via IV Novembre
All. Societa' Italiana (Pianella) - in es
Pozzo
Oliveto
Presa irr.
Strada Asfaltata
Oliveto
Mass. Obletter
Oliveto
Pozzo Presa irr.
Fosso
Fosso
COM. DI PIANELLA (PE)
F.16
F.16
24
78
59
61
62
77
76
73
74
75
55
86
50
117
88
119
84
83
555
554
966
559
560
235
232
348
1042
7
6
3
1
961
126
72
54
58
788
780
992
555
787
786
330
378
552
558
228
1036
81
375
551
556
888
887
499
488
1037
439
376
201
199
408
764
470
760
762
79
783
784
761
766
759
549
200
198
196
782
423
548
328
334
547
580
193
364
465
472
404
546
490
216
781
759
1041

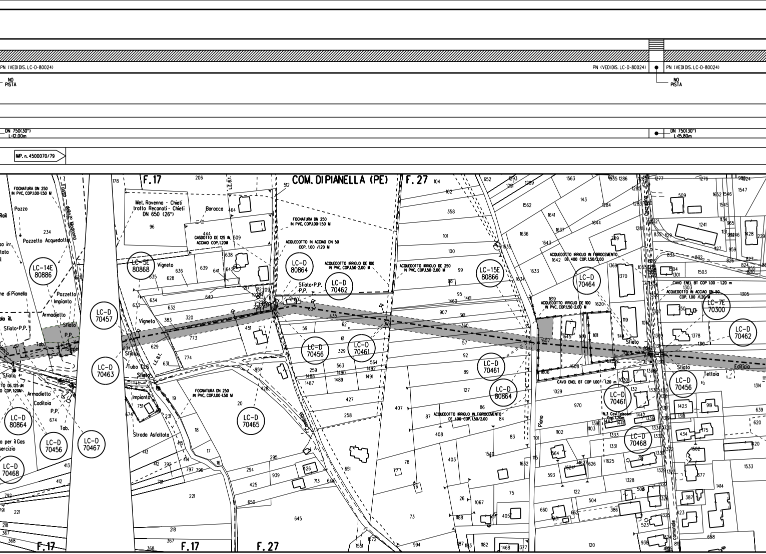
PN (VEDIDIS. LC-D-80024)
NO PISTA
DN 750(30")
L-12.00m
L-15.80m
IMP. n. 4500070/79
COM. DI PIANELLA (PE)
F.17
F.27
Met. Ravenna - Chieti tratto Recanati - Chieti DN 650 (26")
GASDOTTO DE 125 IN. ACCIAIO COP. 1.20M
FOGNATURA DN 250 IN PVC, COP.1.00-1.50 M
ACQUEDOTTO IN ACCIAIO DN 50 COP. 1.00 /1.20 M
ACQUEDOTTO IRRIGUO DE 100 IN PVC, COP.1.50-2.00 M
ACQUEDOTTO IRRIGUO DE 250 IN PVC, COP.1.50-2.00 M
ACQUEDOTTO IRRIGUO IN FIBROCEMENTO DE 400 COP. 1.50/2.00
CAVO ENEL BT COP 1.00 - 1.20 m
N.3 Cavi Telecom Cop. 1.20m
Pozzo
Pozzetto Acquedotto
Pozzetto Impianto
Armadietto
Sfiato
Sfiato+P.P.
P.P.
Tab.
Caditoia
Baracca
Vigneto
Tubo CLS
Impianto
Strada Asfaltata
Tettoia
Edificio
Piano
comunale
LC-14E 80886
LC-5E 80868
LC-15E 80866
LC-7E 70300
LC-D 80864
LC-D 70457
LC-D 70463
LC-D 70456
LC-D 70467
LC-D 70468
LC-D 70462
LC-D 70461
LC-D 70465
LC-D 70464
LC-D 70462

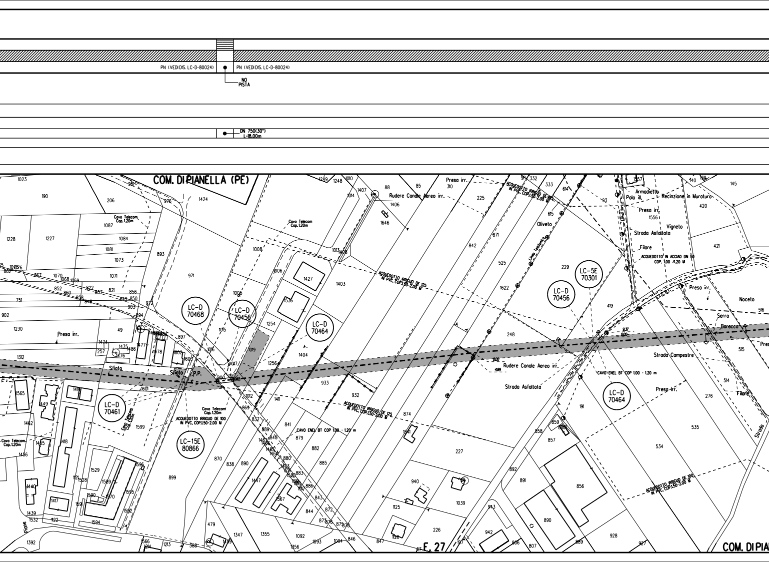
PN (VEDI DIS. LC-D-80024)
PN (VEDI DIS. LC-D-80024)
NO PISTA
DN 750(30")
L=18,00m
COM. DI PIANELLA (PE)
Cavo Telecom Cop. 1,20m
Preso irr.
Sfiato
P.P.
LC-D 70468
LC-D 70456
LC-D 70464
LC-D 70461
LC-15E 80866
LC-5E 70301
ACQUEDOTTO IRRIGUO DE 125 IN PVC, COP. 1,50÷2,00 M
ACQUEDOTTO IRRIGUO DE 100 IN PVC, COP. 1,50÷2,00 M
CAVO ENEL BT COP 1,00 - 1,20 m
Rudere Canale Aereo irr.
Oliveto
Linea Telefonica
Armadietto
Palo ill.
Recinzione in Muratura
Vigneto
Strada Asfaltata
Filare
ACQUEDOTTO IN ACCIAO DN 50 COP. 1,00 / 1,20 M
Noceto
Serra
Baracca
Strada Campestre
Strada
Piane
F. 27
COM. DI PIA

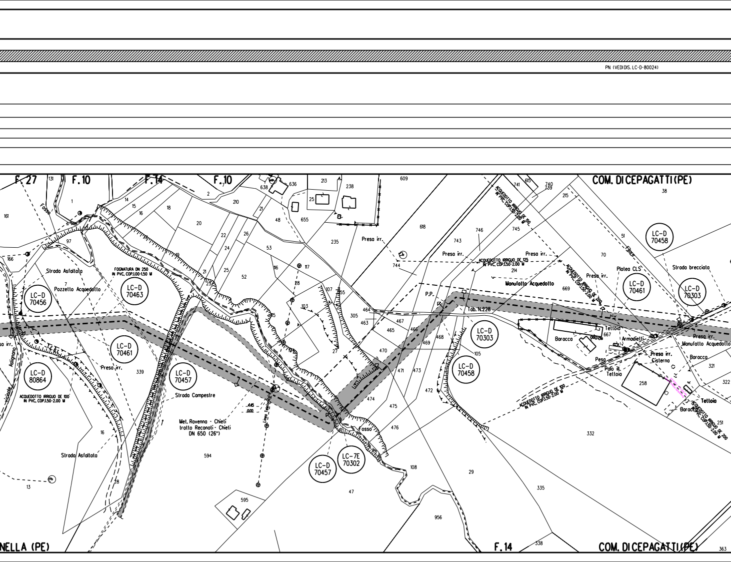
PN (VEDI DIS. LC-D-80024)
F. 27
F. 10
F. 14
F. 10
COM. DICEPAGATTI(PE)
NELLA (PE)
F. 14
COM. DICEPAGATTI(PE)
FOGNATURA DN 250 IN PVC, COP.1.00-1.50 M
ACQUEDOTTO IRRIGUO DE 150 IN PVC, COP.1.50-2.00 M
ACQUEDOTTO IRRIGUO DE 125 IN PVC, COP.1.50-2.00 M
ACQUEDOTTO IRRIGUO DE 200 IN PVC, COP.1.50-2.00 M
ACQUEDOTTO IRRIGUO DE 100 IN PVC, COP.1.50-2.00 M
ACQUEDOTTO IRRIGUO DE 100 IN PVC, COP.1.50-2.00 M
ACQUEDOTTO IRRIGUO DE 200 IN PVC, COP.1.50-2.00 M
Met. Ravenna - Chieti tratto Recanati - Chieti DN 650 (26")
Linea Telefonica
Strada Asfaltata
Pozzetto Acquedotto
Strada Campestre
Strada Asfaltata
Strada brecciata
Presa irr.
Manufatto Acquedotto
Platea CLS
P.P.
Tab. N.228
Tettoia
Baracca
Armadietti
Pesa
Palo ill. Tettoia
Presa irr. Cisterna
Fosso
Fosso
Aslignano
LC-D 70456
LC-D 70463
LC-D 70461
LC-D 80864
LC-D 70457
LC-D 70457
LC-7E 70302
LC-D 70303
LC-D 70458
LC-D 70458
LC-D 70461
LC-D 70303
4.45
0.00
131
1
161
166
97
7
14
15
16
18
2
210
21
20
22
24
26
25
52
53
116
117
28
103
107
255
27
305
464
463
467
465
466
468
469
470
471
473
472
474
475
476
105
108
29
335
956
338
332
258
251
321
322
363
38
70
51
669
214
215
741
615
740
739
745
746
743
618
744
609
213
238
25
636
638
655
48
235
667
339
16
13
28
594
595
47

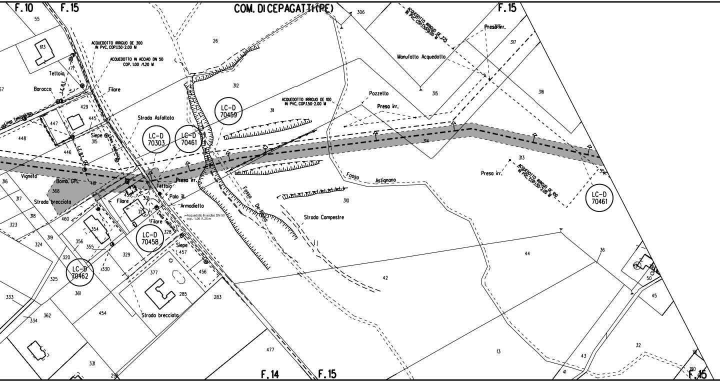
F.10
F.15
COM. DICEPAGATTI(PE)
F.15
ACQUEDOTTO IRRIGUO DE 300 IN PVC, COP.1.50-2.00 M
ACQUEDOTTO IN ACCIAO DN 50 COP. 1.00 /1.20 M
ACQUEDOTTO IRRIGUO DE 225 IN PVC, COP.1.50-2.00 M
ACQUEDOTTO IRRIGUO DE 100 IN PVC, COP.1.50-2.00 M
ACQUEDOTTO IRRIGUO DE 100 IN PVC, COP.1.50-2.00 M
Acquedotto In acciao DN 50 cop. 1.00 /1.20 m
Manufatto Acquedotto
Presa irr.
Pozzetto
Presa irr.
Presa irr.
Presa irr.
Tettoia
Baracca
Filare
Linea Telefonica
L.E.B.T.
Strada Asfaltata
Siepe
Linea Telefonica
L.E.B.T.
Vignelo
Bomb. GPL
Strada brecciata
Tettoia
Palo ill.
Armadietto
Filare
Filare
Linea Telefonica
Siepe
Strada brecciata
Fosso De-Riso
Fosso Astignano
Strada Campestre
LC-D 70303
LC-D 70461
LC-D 70459
LC-D 70458
LC-D 70462
LC-D 70461
55
613
71
57
429
445
447
448
446
315
26
312
311
306
317
316
315
314
313
35
310
42
44
36
13
43
41
32
45
50
190
191
316
368
461
439
301
7
317
318
323
324
319
320
325
354
356
355
330
329
328
457
456
377
285
283
361
333
334
362
454
331
298
477
F.14
F.15
F.15

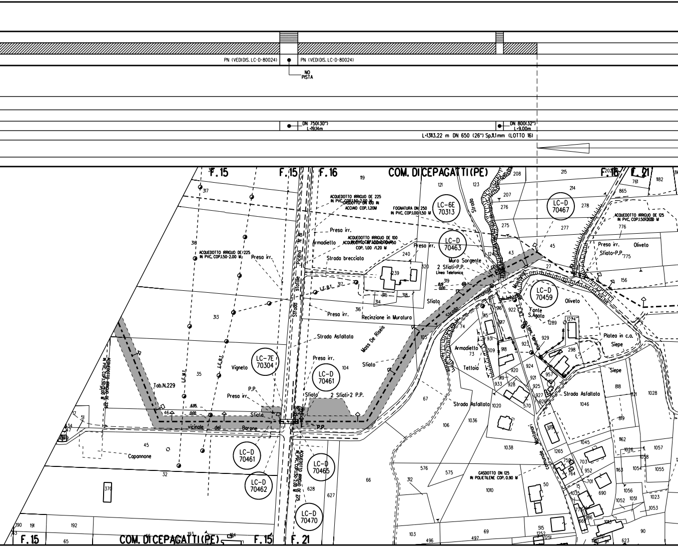
PN (VEDIDIS. LC-D-80024)
PN (VEDIDIS. LC-D-80024)
NO PISTA
DN 750(30")
L-19.14m
DN 800(32")
L-9.00m
L-13113.22 m DN 650 (26") Sp.11.1mm (LOTTO 16)
F. 15
F. 15
F. 16
COM. DI CEPAGATTI (PE)
F. 16
F. 21
ACQUEDOTTO IRRIGUO DE 225 IN PVC, COP.1.50-2.00 M
GASDOTTO DN 100 IN ACCIAIO COP. 1.20M
FOGNATURA DN 250 IN PVC, COP.1.00-1.50 M
LC-6E 70313
LC-D 70467
ACQUEDOTTO IRRIGUO DE 125 IN PVC, COP.1.50-2.00 M
Presa irr.
Armadietto
ACQUEDOTTO IRRIGUO DE 100 IN PVC, COP.1.50-2.00 M
COP. 1.00 /1.20 M
Strada brecciata
LC-D 70463
Muro Sorgente
2 Sfiati+P.P.
Linea Telefonica
Presa irr.
Oliveto
Sfiato+P.P.
ACQUEDOTTO IRRIGUO DE 225 IN PVC, COP.1.50-2.00 M
Presa irr.
Strada Statale Picena N 81
L.E.B.T.
Presa irr.
Recinzione in Muratura
Sfiato
Strada Comunale
Montanari
LC-D 70459
Oliveto
Fonte S.Agata
L.E.B.T.
Linea Telefonica
Platea in c.a.
Siepe
Strada Asfaltata
Mass De Riseis
Armadietto
Tettoia
Siepe
LC-7E 70304
Vigneto
L.E.M.T.
L.E.B.T.
Presa irr.
LC-D 70461
Sfiato
Tab.N.229
P.P.
Presa irr.
Sfiato
2 Sfiati+2 P.P.
Strada Asfaltata
Strada Asfaltata
ACQUEDOTTO IRRIGUO DE 225 IN PVC, COP.1.50-2.00 M
vicinale del Barone
P.P.
Capannone
LC-D 70461
LC-D 70465
LC-D 70462
LC-D 70470
ACQUEDOTTO IRRIGUO DE 225 IN PVC, COP.1.50-2.00 M
Strada Comunale Montanari
GASDOTTO DN 125 IN POLIETILENE COP. 0.90 M
6.95
0.00
8.19
0.00
F. 15
COM. DI CEPAGATTI (PE)
F. 15
F. 21

TRATTO ESISTENTE DA MANTENERE IN ESERCIZIO

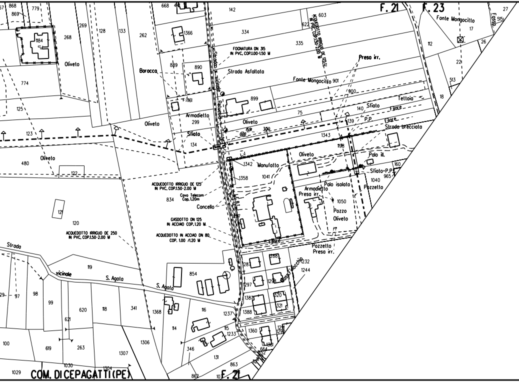
F. 21
F. 23
Fonte Mongocitto
Fosso
ACQUEDOTTO IRRIGUO DE 125 IN PVC, COP.1.50-2.00 M
FOGNATURA DN 315 IN PVC, COP.1.00-1.50 M
Presa irr.
Strada Asfaltata
Baracca
Fonte Mongocitto
Strada Comunale Palmeto
Oliveto
Armadietto
Sfiato
Tettoia
Filare
P.P.
Strada brecciata
Manufatto
Palo ill.
Sfiato-P.P.
Pozzetto
Palo isolato
Armadietto
Presa irr.
Pozzo
Oliveto
ACQUEDOTTO IRRIGUO DE 125 IN PVC, COP.1.50-2.00 M
Cavo Telecom Cop. 1.20m
Concello
GASDOTTO DN 125 IN ACCIAIO COP. 1.20 M.
ACQUEDOTTO IN ACCIAIO DN 80 COP. 1.00 /1.20 M
ACQUEDOTTO IRRIGUO DE 250 IN PVC, COP.1.50-2.00 M
Pozzetto
Presa irr.
Strada vicinale S. Agata
S. Agata
Fosso Fiacchio
Filare
COM. DI CEPAGATTI (PE)
F. 21

TRATTO ESISTENTE DA MANTENERE IN ESERCIZIO

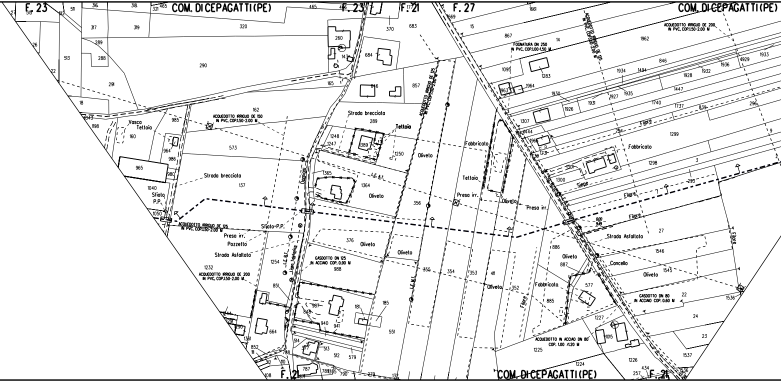
F. 23
COM. DICEPAGATTI(PE)
F. 23
F. 21
F. 27
COM. DICEPAGATTI(PE)
ACQUEDOTTO IRRIGUO DE 150 IN PVC, COP.1.50-2.00 M
ACQUEDOTTO IRRIGUO DE 125 IN PVC, COP.1.50-2.00 M
ACQUEDOTTO IRRIGUO DE 200 IN PVC, COP.1.50-2.00 M
ACQUEDOTTO IRRIGUO DE 125 IN PVC, COP.1.50-2.00 M
FOGNATURA DN 250 IN PVC, COP.1.00-1.50 M
GASDOTTO DN 125 IN ACCIAIO COP. 0.90 M
GASDOTTO DN 80 IN ACCIAIO COP. 0.60 M
ACQUEDOTTO IN ACCIAIO DN 80 COP. 1.00 /1.20 M
Vasca
Tettoia
Strada brecciata
Strada brecciata
Tettoia
Oliveto
Oliveto
Oliveto
Oliveto
Oliveto
Oliveto
Oliveto
Fabbricato
Fabbricato
Fabbricato
Tettoia
Presa irr.
Presa irr.
Presa irr.
Pozzetto
Strada Asfaltata
Strada Asfaltata
Sfiato P.P.
Sfiato P.P.
Siepe
Filare
Filare
Filare
Filare
Cancello
L.E.A.T.
L.E.B.T.
L.E.M.T.
Linea Telefonica
COM. DICEPAGATTI(PE)
F. 21
F. 21
0.00
9.49

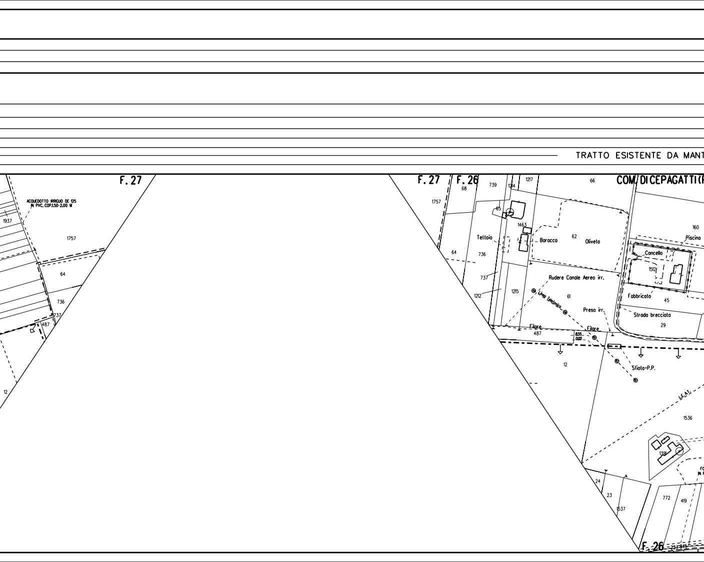
TRATTO ESISTENTE DA MANT
F.27
ACQUEDOTTO IRRIGUO DE 125
IN PVC, COP.1.50-2.00 M
1937
1757
64
736
737
487
12
F.27
F.26
COM. DI CEPAGATTI(P
68
739
1214
1217
66
1757
65
1463
Tettoia
Baracca
62
Oliveto
160
Piscina
Cancello
1512
64
736
737
1212
1215
Rudere Canale Aereo irr.
61
Linea telefonica
Fabbricato
45
Presa irr.
Strada brecciata
29
Filare
487
8.55
0.00
Filare
12
Sfiato-P.P.
L.E.A.T.
1536
1391
FO
IN P
24
23
1537
772
419
F.26
223
845

TENERE IN ESERCIZIO

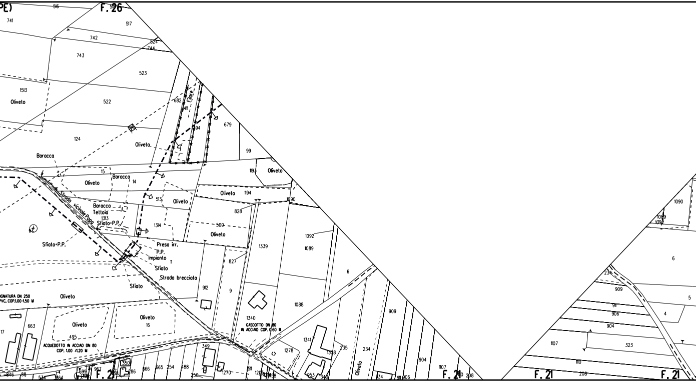

F. 26
F. 21
F. 21
F. 21
F. 21
Oliveto
Baracca
Tettoia
Sfiato P.P.
Presa irr.
P.P.
Impianto
Sfiato
Strada brecciata
Strada vicinale Papa
Fiore
GNATURA DN 250
PVC, COP.1.00-1.50 M
ACQUEDOTTO IN ACCIAIO DN 80
COP. 1.00 /1.20 M
GASDOTTO DN 80
IN ACCIAIO COP. 0.60 M

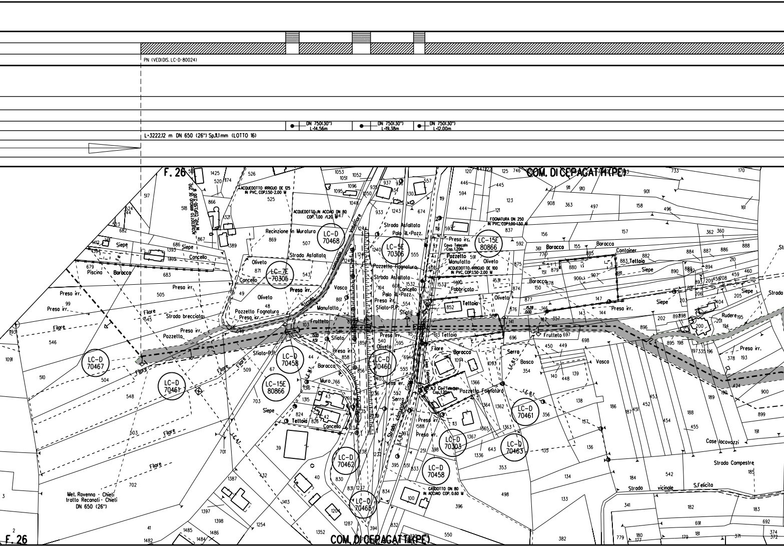
PN (VEDI DIS. LC-D-80024)
DN 750(30") L=14.56m
DN 750(30") L=19.38m
DN 750(30") L=12.00m
L=3222.12 m DN 650 (26") Sp.11.1mm (LOTTO 16)
F. 26
COM. DI CEPAGATTI (PE)
ACQUEDOTTO IRRIGUO DE 125 IN PVC, COP.1.50-2.00 M
ACQUEDOTTO IRRIGUO DE 250 IN PVC, COP.1.50-2.00 M
ACQUEDOTTO IN ACCIAIO DN 80 COP. 1.00 / 1.20 M
FOGNATURA DN 250 IN PVC, COP.1.00-1.50 M
ACQUEDOTTO IRRIGUO DE 100 IN PVC, COP.1.50-2.00 M
CASIDOTTO DN 80 IN ACCIAIO COP. 0.60 M
Cavo Telecom Cop.1.20m
N.2 Cavi Telecom Cop.1.20m
LC-D 70468
LC-5E 70306
LC-15E 80866
LC-7E 70305
LC-D 70467
LC-D 70461
LC-D 70458
LC-15E 80866
LC-D 70460
LC-D 70462
LC-D 70465
LC-D 70303
LC-D 70458
LC-D 70461
LC-D 70463
Recinzione in Muratura
Strada Asfaltata
Strada Asfaltata
Palo Ill.+Pozz.
Presa irr.
Pozzetto Manufatto
Pozzetto Fognatura
Strada Asfaltata
Cancello
Fabbricato
Oliveto
Siepe
Baracca
Piscina
Concello
Preso irr.
Filare
Strada brecciata
Pozzetto
Pozzetto Fognatura
Frutteto
Vasca
Manufatto
Sfiato
Sfiato+P.P.
Muro
Tettoia
Serra
Bosco
Frutteto
Container
Teltoia
Rudere
Strada
Case Iacovozzi
Strada Campestre
Strada vicinale S.Felicita
Met. Ravenna - Chieti tratto Recanati - Chieti DN 650 (26")
L.E.B.1.
L.E.A.1.

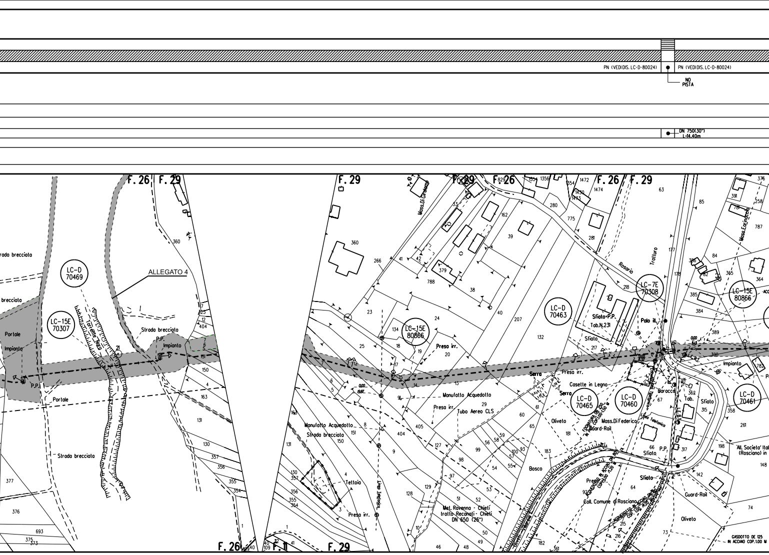
PN (VEDIDIS. LC-D-80024)
PN (VEDIDIS. LC-D-80024)
NO PISTA
DN 750(30")
L-14.40m
F. 26
F. 29
F. 26
F. 29
F. 26
F. 29
F. 26
F. 11
F. 29
ALLEGATO 4
LC-D 70469
LC-15E 70307
LC-15E 80866
LC-D 70463
LC-7E 70308
LC-15E 80866
LC-D 70465
LC-D 70460
LC-D 70461
Strada brecciata
Portale
Impianto
P.P.
Torrente Nora
Mass.Di Girolamo
Rosario
Tratturo
Sfiato-P.P.
Tab.N.231
Palo ill.
Sfiato
Preso irr.
Manufatto Acquedotto
Tubo Aereo CLS
Serra
Casette in Legno
Oliveto
Mass.Di Federico
Guard-Rail
Baracca
Linea Telefonica
Bosco
Tettoia
Linea Telefonica
Met. Ravenna - Chieti tratto Recanati - Chieti DN 650 (26")
Coll. Comune di Rosciano
Mass.Carinacco
All. Societa' Ital (Rosciano) in
GASDOTTO DE 125 IN ACCIAIO COP.1.00 M
Impianto
Sfiato
Tab.

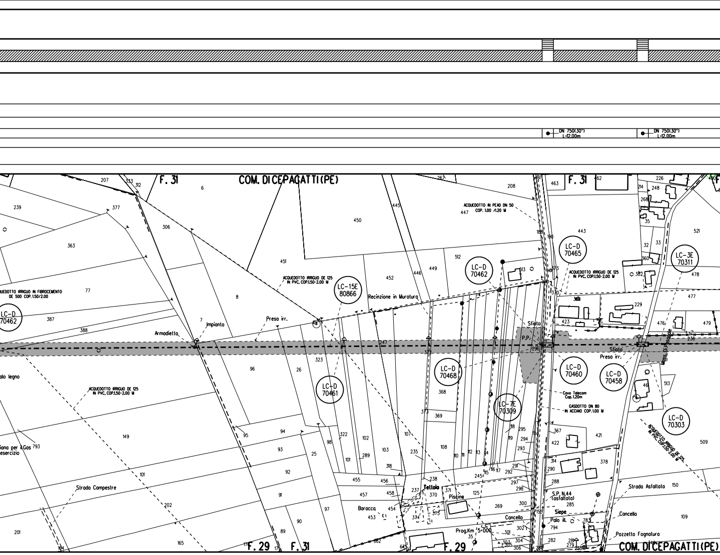
DN 750(30")
L-12.00m
DN 750(30")
L-12.00m
F. 31
COM. DICEPAGATTI(PE)
F. 31
LC-D
70462
LC-15E
80866
LC-D
70462
LC-D
70465
LC-3E
70311
LC-D
70461
LC-D
70468
LC-7E
70309
LC-D
70460
LC-D
70458
LC-D
70303
ACQUEDOTTO IRRIGUO IN FIBROCEMENTO
DE 500 COP. 1.50/2.00
ACQUEDOTTO IRRIGUO DE 125
IN PVC, COP.1.50-2.00 M
ACQUEDOTTO IN PEAD DN 50
COP. 1.00 /1.20 M
ACQUEDOTTO IRRIGUO DE 125
IN PVC, COP.1.50-2.00 M
ACQUEDOTTO IRRIGUO DE 125
IN PVC, COP.1.50-2.00 M
ACQUEDOTTO IRRIGUO DE 125
IN PVC, COP.1.50-2.00 M
Recinzione in Muratura
Presa irr.
Impianto
Armadietto
Sfiato
P.P.
Sfiato
Presa irr.
Mass. Di Pasquale
alo legno
iana per il Gas
esercizio
Strada Campestre
Cavo Telecom
Cop. 1.20m
GASDOTTO DN 80
IN ACCIAIO COP. 1.00 M
Tettoia
Piscina
Baracca
Cancello
Prog.Km 5+000
S.P. N.44
(asfaltata)
Siepe
Palo ill.
Cancello
Pozzetto Fognatura
Strada Asfaltata
F. 29
F. 31
F. 29
COM. DICEPAGATTI(PE)

PN (VEDI DIS. LC-D-80024)

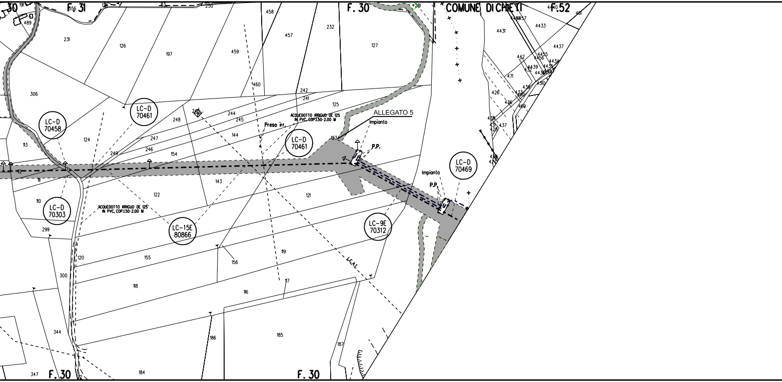
F. 31
F. 30
COMUNE DI CHIETI
F. 52
ALLEGATO 5
Impianto
P.P.
Impianto
P.P.
Preso irr.
ACQUEDOTTO IRRIGUO DE 125 IN PVC, COP.1.50-2.00 M
ACQUEDOTTO IRRIGUO DE 125 IN PVC, COP.1.50-2.00 M
LC-D 70458
LC-D 70461
LC-D 70461
LC-D 70469
LC-D 70303
LC-15E 80866
LC-9E 70312
L.E.A.I.
F. 30
F. 30
231
126
197
459
458
457
232
127
306
124
248
244
245
242
241
125
144
154
247
246
249
460
123
113
111
110
122
143
121
299
120
155
156
119
300
118
116
117
185
186
187
344
347
184
4431
4433
4437
471
426
437
281
489
250
461

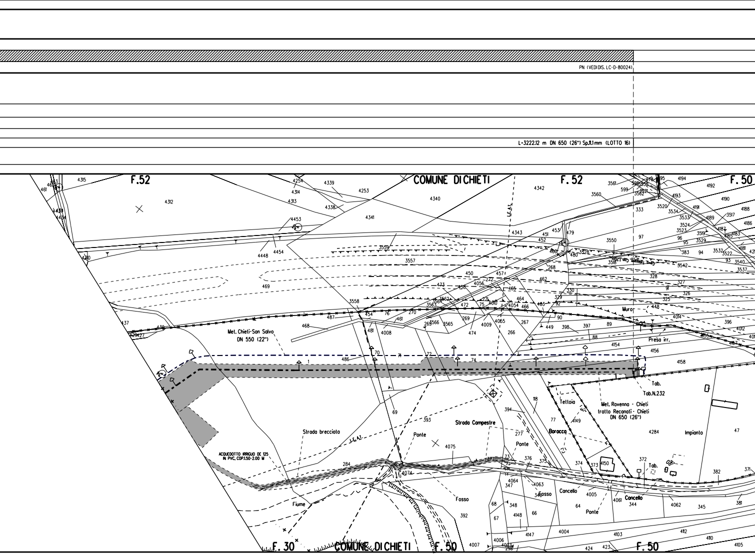
PN (VEDIDIS. LC-D-80024)
L=3222.12 m DN 650 (26") Sp.11.1mm (LOTTO 16)
F.52
COMUNE DI CHIETI
F.52
F.50
Met. Chieti-San Salvo
DN 550 (22")
Met. Ravenna - Chieti
tratto Recanati - Chieti
DN 650 (26")
Tab.
Tab.N.232
Tettoia
Baracca
Impianto
Muro
Presa irr.
Strada brecciata
Strada Campestre
Ponte
ACQUEDOTTO IRRIGUO DE 125
IN PVC, COP.1.50-2.00 M
Fiume
Fosso
Cancello
L.E.A.T.
F. 30
COMUNE DI CHIETI
F. 50
F. 50

ALLEGATO 1

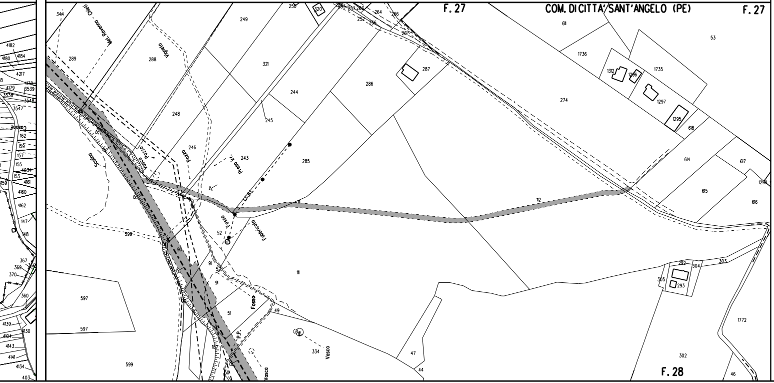
F. 27
COM. DI CITTA' SANT'ANGELO (PE)
F. 27
F. 28
Vigneto
Scolina
Vasca
Pozzo
Pozzo
Presa irr.
Fosso
Fabbricato
Fosso
P.P.
Vasca
Vasca
Cosone
289
288
249
250
320
321
244
245
248
246
243
285
286
287
274
611
1736
1735
1312
1296
1297
1295
618
614
615
617
616
53
112
111
52
90
91
91
51
49
47
44
599
599
597
597
334
302
303
292
304
305
293
1772
46
264
266
261
252
256
257
4182
4184
4180
4217
4179
3539
3538
3548
3547
162
159
157
155
4034
153
4161
4160
4162
147
148
367
369
370
360
4139
4104
4130
4143
4141
4134
403

ALLEGATO 2

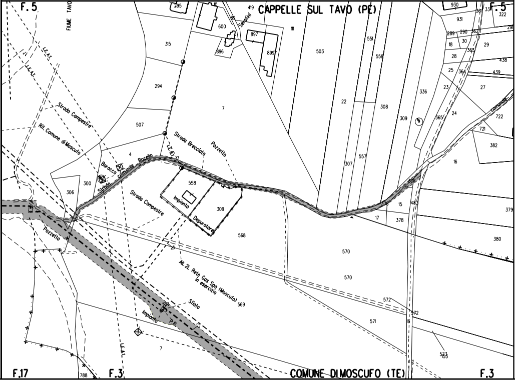
F. 5
FIUME TAVO
CAPPELLE SUL TAVO (PE)
F. 5
L.E.A.T.
Strada Campestre
Rif. Comune di Mosculo
Baracca
Strada comunale Rocello
L.Z.B.T.
Strada Brecciata
Pozzetto
Impianto
Depuratore
Strada Campestre
Pozzetto
All. 2L Rete Gas Spa (Mosculo) in esercizio
Sfiato
Impianto
P.P.
comunale
F.17
F.3
COMUNE DIMOSCUFO (TE)
F.3

ALLEGATO 3

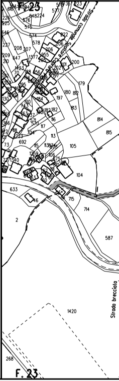
F.23
Strada Comunale Spoltore Caprara Fonte
Strada brecciata
F. 23

ALLEGATO 4

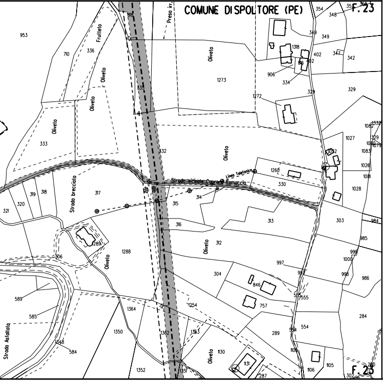
COMUNE DISPOLTORE (PE)
F.23
Preso irr.
Frutteto
Oliveto
Strada vicinale Caprara Remaccio
Linea Telefonica
Strada brecciata
Strada Asfaltata
F.23

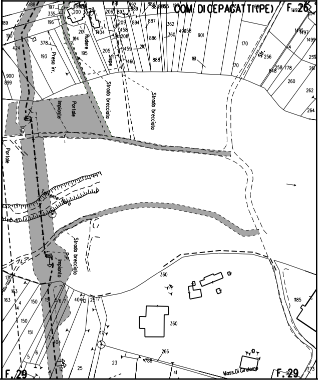
COM. DICEPAGATTI(PE)
F.26
Preso irr.
Rudere
Siepe
Strada brecciata
Impianto
Portale
Fiume Nora
Mass. Di Girolamo
F.29
F.29

ALLEGATO 5

A136

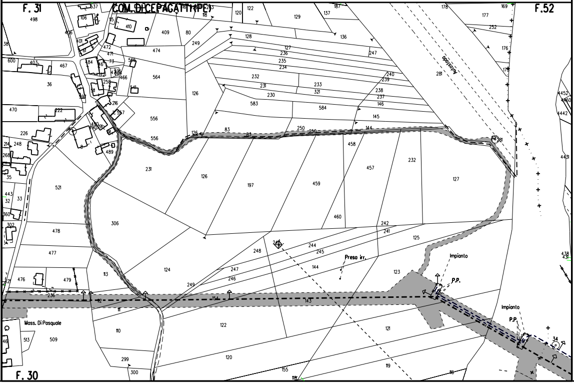
F. 31
COM. DI CEPAGATTI (PE)
F. 52
F. 30
Mass. Di Pasquale
Autostrada
Presa irr.
Impianto
P.P.
Impianto
P.P.
498
537
106
410
409
80
249
474
564
556
556
126
126
120
122
129
137
187
136
128
127
236
235
234
232
231
230
233
321
583
584
247
240
239
238
237
146
145
144
83
83
250
250
458
457
232
127
197
459
460
231
306
124
113
242
241
125
248
244
245
144
247
246
249
123
122
121
120
110
299
300
155
119
118
116
154
143
111
112
236
476
479
477
478
521
33
32
443
360
302
35
268
214
248
226
470
600
403
467
36
38
406
401
61
472
471
73
566
184
46
466
258
541
216
557
489
178
177
169
252
176
175
281
281
34
452
4460
442
4431
438
431

## LEGENDA

LC-5E
........

STD
LC-E
........

PN
PI
PR
TPP

Rimozione int

Rimozione line
inertizzazione
meccaniche

METANODOTTO IN DISMISSIONE DN 650 (26")

CONDOTTA IN TUBO DI PROTEZIONE

CUNICOLO

APPESANTIMENTO CONTINUO IN GUNITE

PROTEZIONE MECCANICA GENERICA IN CALCESTRUZZO

METANODOTTI IN PROGETTO / IN ESERCIZIO / IN COSTRUZIONE

TRATTO DI TUBAZIONE ESISTENTE DA MANTENERE IN ESERCIZIO

N° DISEGNO PARTICOLARE

N° DISEGNO STANDARD

AREA DI PASSAGGIO DISMISSIONE

AREA DI MONTAGGIO E TRANSITO

PISTA NORMALE
PISTA INVERTITA (CONTRO SENSO GAS)
PISTA RISTRETTA
TRATTO DI PISTA PARTICOLARE

## DISMISSIONE

| | | | |
|---|---|---|---|
| egrale | ▨ | Inertizzazione linea | ▥ |
| ea e<br>protezioni | ▤ | Inertizzazione linea<br>e protezioni meccaniche | ▩ |

Il presente disegno e' di proprieta' aziendale - La societa' tutelera' i propri diritti a termine di legge.

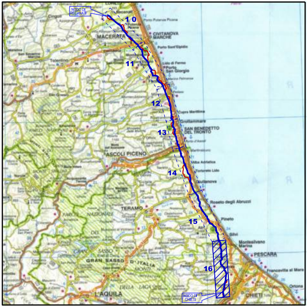
NODO DI RECANATI
10
MACERATA
CIVITANOVA MARCHE
Porto Sant'Elpidio
11
Porto San Giorgio
12
Cupra Marittima
Grottammare
SAN BENEDETTO DEL TRONTO
13
ASCOLI PICENO
14
Alba Adriatica
Tortoreto Lido
Giulianova
Roseto degli Abruzzi
TERAMO
15
Pineto
Silvi
Montesilvano Marina
PESCARA
GRAN SASSO D'ITALIA
16
L'AQUILA
NODO DI CHIETI
CHIETI
Francavilla al Mare
Ortona

COROGRAFIA

| Rev. | DATA | DESCRIZIONE | ELABORATO | VERIFICATO | APPROVATO |
|---|---|---|---|---|---|
| | | | | | |
| | | | | | |
| | | | | | |
| 1 | Set. 2020 | EMISSIONE PER APPALTO | Tonucci | Villi | Sciosci |
| 0 | Mar. 2020 | EMISSIONE PER VALIDAZIONE PROGETTO | Tonucci | Villi | Sciosci |

**PROPRIETARIO**
snam

**PROGETTISTA**
SAIPEM

WBS CLIENTE
NR/16139/R-L01
Cod.Tec. 9112995-9112996-9112997

COMMESSA SAIPEM
023068-130

UNITA'
700

DISMISSIONE METANODOTTO RAVENNA - CHIETI
16° Tronco: SILVI - CHIETI
DN 650 (26"), MOP 70 bar

PLANIMETRIA CATASTALE
OPERE IN DISMISSIONE

DISEGNO
LB-98E-80836

REVISIONE 1

FG. 1 DI 1

SCALA 1:2000

Il presente disegno e' di proprieta' aziendale - La societa' tutelera' i propri diritti a termine di legge.