N

LEGENDA	
	Recinzione
	Viabilità di servizio
	Confine Catastale
	Limite area installazione
	Cancello di ingresso
	Tracker da 60 moduli FV n. 2 stringhe da 30 moduli
	Cabina trasformazione sottocampi
	Cabina Uffici e deposito
	Cabina Smistamento Parallelo

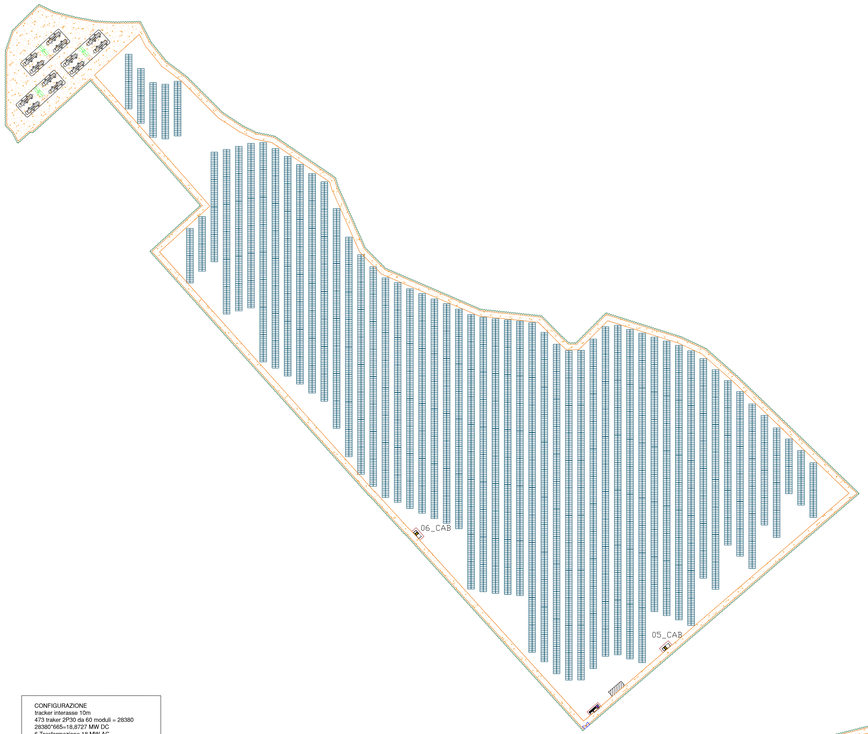

CANADIAN SOLAR
HiKu7 MONO 665 Wp

VISTA ANTERIORE VISTA LATERALE VISTA POSTERIORE

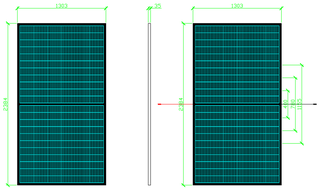

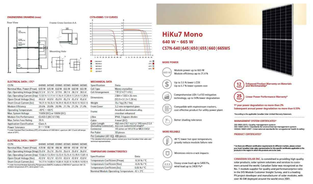

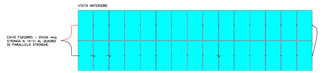

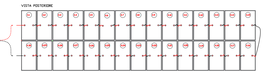

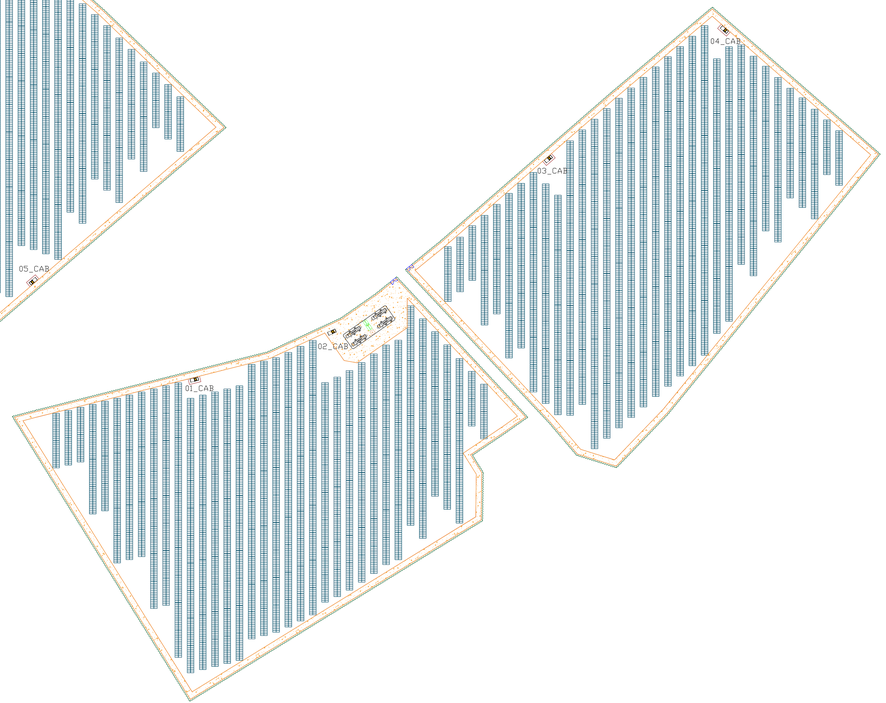

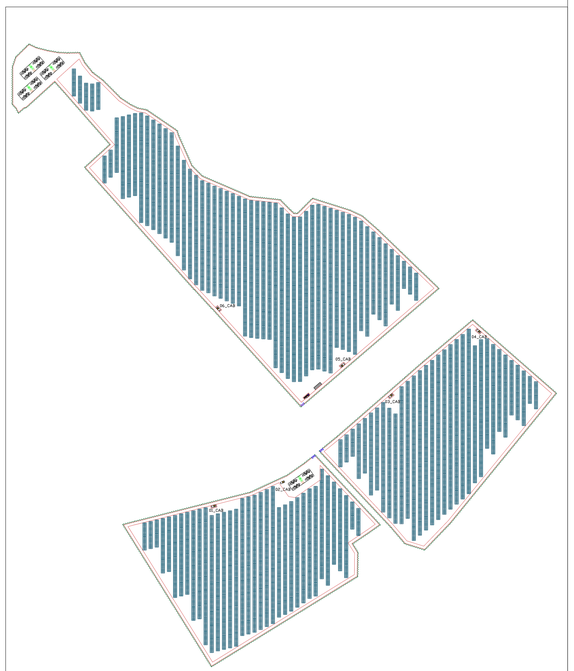

REGIONE BASILICATA	PROVINCIA DI POTENZA	COMUNE DI MONTEMILONE

Denominazione impianto: **PERILLO SOPRANO**

Ubicazione: **Comune di Montemilone (PZ)**
Località "Masseria Perillo Soprano"

Foglio: **26**
Particelle: **varie**

PROGETTO DEFINITIVO

per la realizzazione di un impianto agrovoltaico da ubicare nel comune di Montemilone (PZ) in località " Masseria Perillo Soprano ", potenza nominale pari a 18,8727 MW in DC e potenza in immissione pari a 18 MW AC, con sistema di accumulo da 10 MW, e delle relative opere di connessione alla RTN ricadenti nello stesso comune.

PROPONENTE

AMBRA SOLARE 35 S.R.L.
Via Tevere n.41 - Roma (RM)
P.IVA 16115071007
PEC: ambrasolare35@legalmail.it

Pablo Miguel Otín Pintado
26.11.2021
15:05:28
GMT+01:00

ELABORATO

SCHEMI FUNZIUONALI DEI SINGOLI PANNELLI

Tav. n° **A.12.B.3**

Scala 1:1.000

Revisioni	Data	Motivo	Eseguito	Verificato	Approvato
Rev. 0	Novembre 2021	Istanza per l'avvio del procedimento di Valutazione di Impatto Ambientale ai sensi del Art.23 del D.Lgs.152/2006 e ss.mm.ii.			
1					
2					
3					

IL PROGETTISTA

Studio d'Ingegneria
Dott. Ing. SAVERIO GRAMEGNA
Via Cadoli di Noicattaro n.179
70022 Altamura (BA)
Ordine degli Ingegneri di Bari n. 8443
PEC: saverio.gramegna@ingpec.eu
Cell. 3208812962

IL TECNICO

Dott. Ingegnere NICOLA INCAMPO
Altamura BA 70022
P.IVA 08160200723
Ordine Ingegneri di Bari n°6280
PEC: nicola.incampo0208@pec.ordingbari

Spazio riservato agli Enti

Tutti i diritti sono riservati, la riproduzione anche parziale del disegno è vietata.

CONFIGURAZIONE
tracker interasse 10m
473 traker 2P30 da 60 moduli = 28380
28380*665=18,8727 MW DC
6 Trasformazione 18 MW AC
Rapporto DC/AC 1.048

Storage
10 MW
16 Container da 2,5 MWh tot 40 MWh

SOTTOCAMPO 1
79 traker da 2P30 moduli
79 x 60 = 4740 pannelli
4740 x 665 = 3.1521 MW

SOTTOCAMPO 2
78 traker da 2P30 moduli
78 x 60 = 4680 pannelli
4680 x 665 = 3.1122 MW

SOTTOCAMPO 3
79 traker da 2P30 moduli
79 x 60 = 4740 pannelli
4740 x 665 = 3.1521 MW

SOTTOCAMPO 4
79 traker da 2P30 moduli
79 x 60 = 4740 pannelli
4740 x 665 = 3.1521 MW

SOTTOCAMPO 5
79 traker da 2P30 moduli
79 x 60 = 4740 pannelli
4740 x 665 = 3.1521 MW

SOTTOCAMPO 6
79 traker da 2P30 moduli
79 x 60 = 4740 pannelli
4740 x 665 = 3.1521 MW