













<b>REGIONE BASILICATA</b> 		<b>PROVINCIA DI POTENZA</b> 		<b>COMUNE DI MONTEMILONE</b> 															
Denominazione impianto:		<b>PERILLO SOPRANO</b>																	
Ubicazione:		<b>Comune di Montemilone (PZ)</b> <b>Località "Masseria Perillo Soprano"</b>		Foglio: 26 Particelle: varie															
<p align="center"><b>PROGETTO DEFINITIVO</b></p> <p>per la realizzazione di un impianto agrovoltaiico da ubicare nel comune di Montemilone (PZ) in località "Masseria Perillo Soprano", potenza nominale pari a 18,8727 MW in DC e potenza in immissione pari a 18 MW AC, con sistema di accumulo da 10 MW, e delle relative opere di connessione alla RTN ricadenti nello stesso comune.</p>																			
<b>PROPONENTE</b> 		<b>AMBRA SOLARE 35 SRL</b> Sede Legale: VIA TEVERE n. 4 - 00198 ROMA (RM) Partita IVA: 16110871007 pec: ambrasolare35@legalmail.it																	
<b>ELABORATO</b> <b>PLANIMETRIA CON UBICAZIONE DELLE INDAGINI GEOGNOSTICHE</b>				Tav. n° A.12.a.7. Scala 1:2.000															
<table border="1"> <thead> <tr> <th>Aggiornamenti</th> <th>N</th> <th>Data</th> <th>Motivo</th> <th>Eseguito</th> <th>Verificato</th> <th>Approvato</th> </tr> </thead> <tbody> <tr> <td></td> <td>Rev 0</td> <td>Novembre 2021</td> <td>Istanza di l'avvia del procedimento di Valutazione di impatto Ambientale ai sensi dell'Art. 23</td> <td></td> <td></td> <td></td> </tr> </tbody> </table>		Aggiornamenti	N	Data	Motivo	Eseguito	Verificato	Approvato		Rev 0	Novembre 2021	Istanza di l'avvia del procedimento di Valutazione di impatto Ambientale ai sensi dell'Art. 23							
Aggiornamenti	N	Data	Motivo	Eseguito	Verificato	Approvato													
	Rev 0	Novembre 2021	Istanza di l'avvia del procedimento di Valutazione di impatto Ambientale ai sensi dell'Art. 23																
<b>PROGETTAZIONE</b> Dott. Ing. SAVERIO GRAMEGNA Via CADUTI DI MASSERIA, 179 70022 - ALTAMURA (BA) Ordine degli Ingegneri di Bari n. 8443 PEC: saverio.gramegna@ingpec.it Cell: 3286812690 		SPAZIO RISERVATO AGLI ENTI		 Dr. Geol. ANTONIETTA CILUMBIELLO Studio Tecnico Geologia, Energia & Ambiente Via Delle Puglie, 24 85013 - Genzano di Lucania (PZ) aigea.lab@gmail.com mob: 3471848562 															
TUTTI I DIRITTI SONO RISERVATI. LA RIPRODUZIONE ANCHE PARZIALE DEL DISEGNO È VIETATA																			

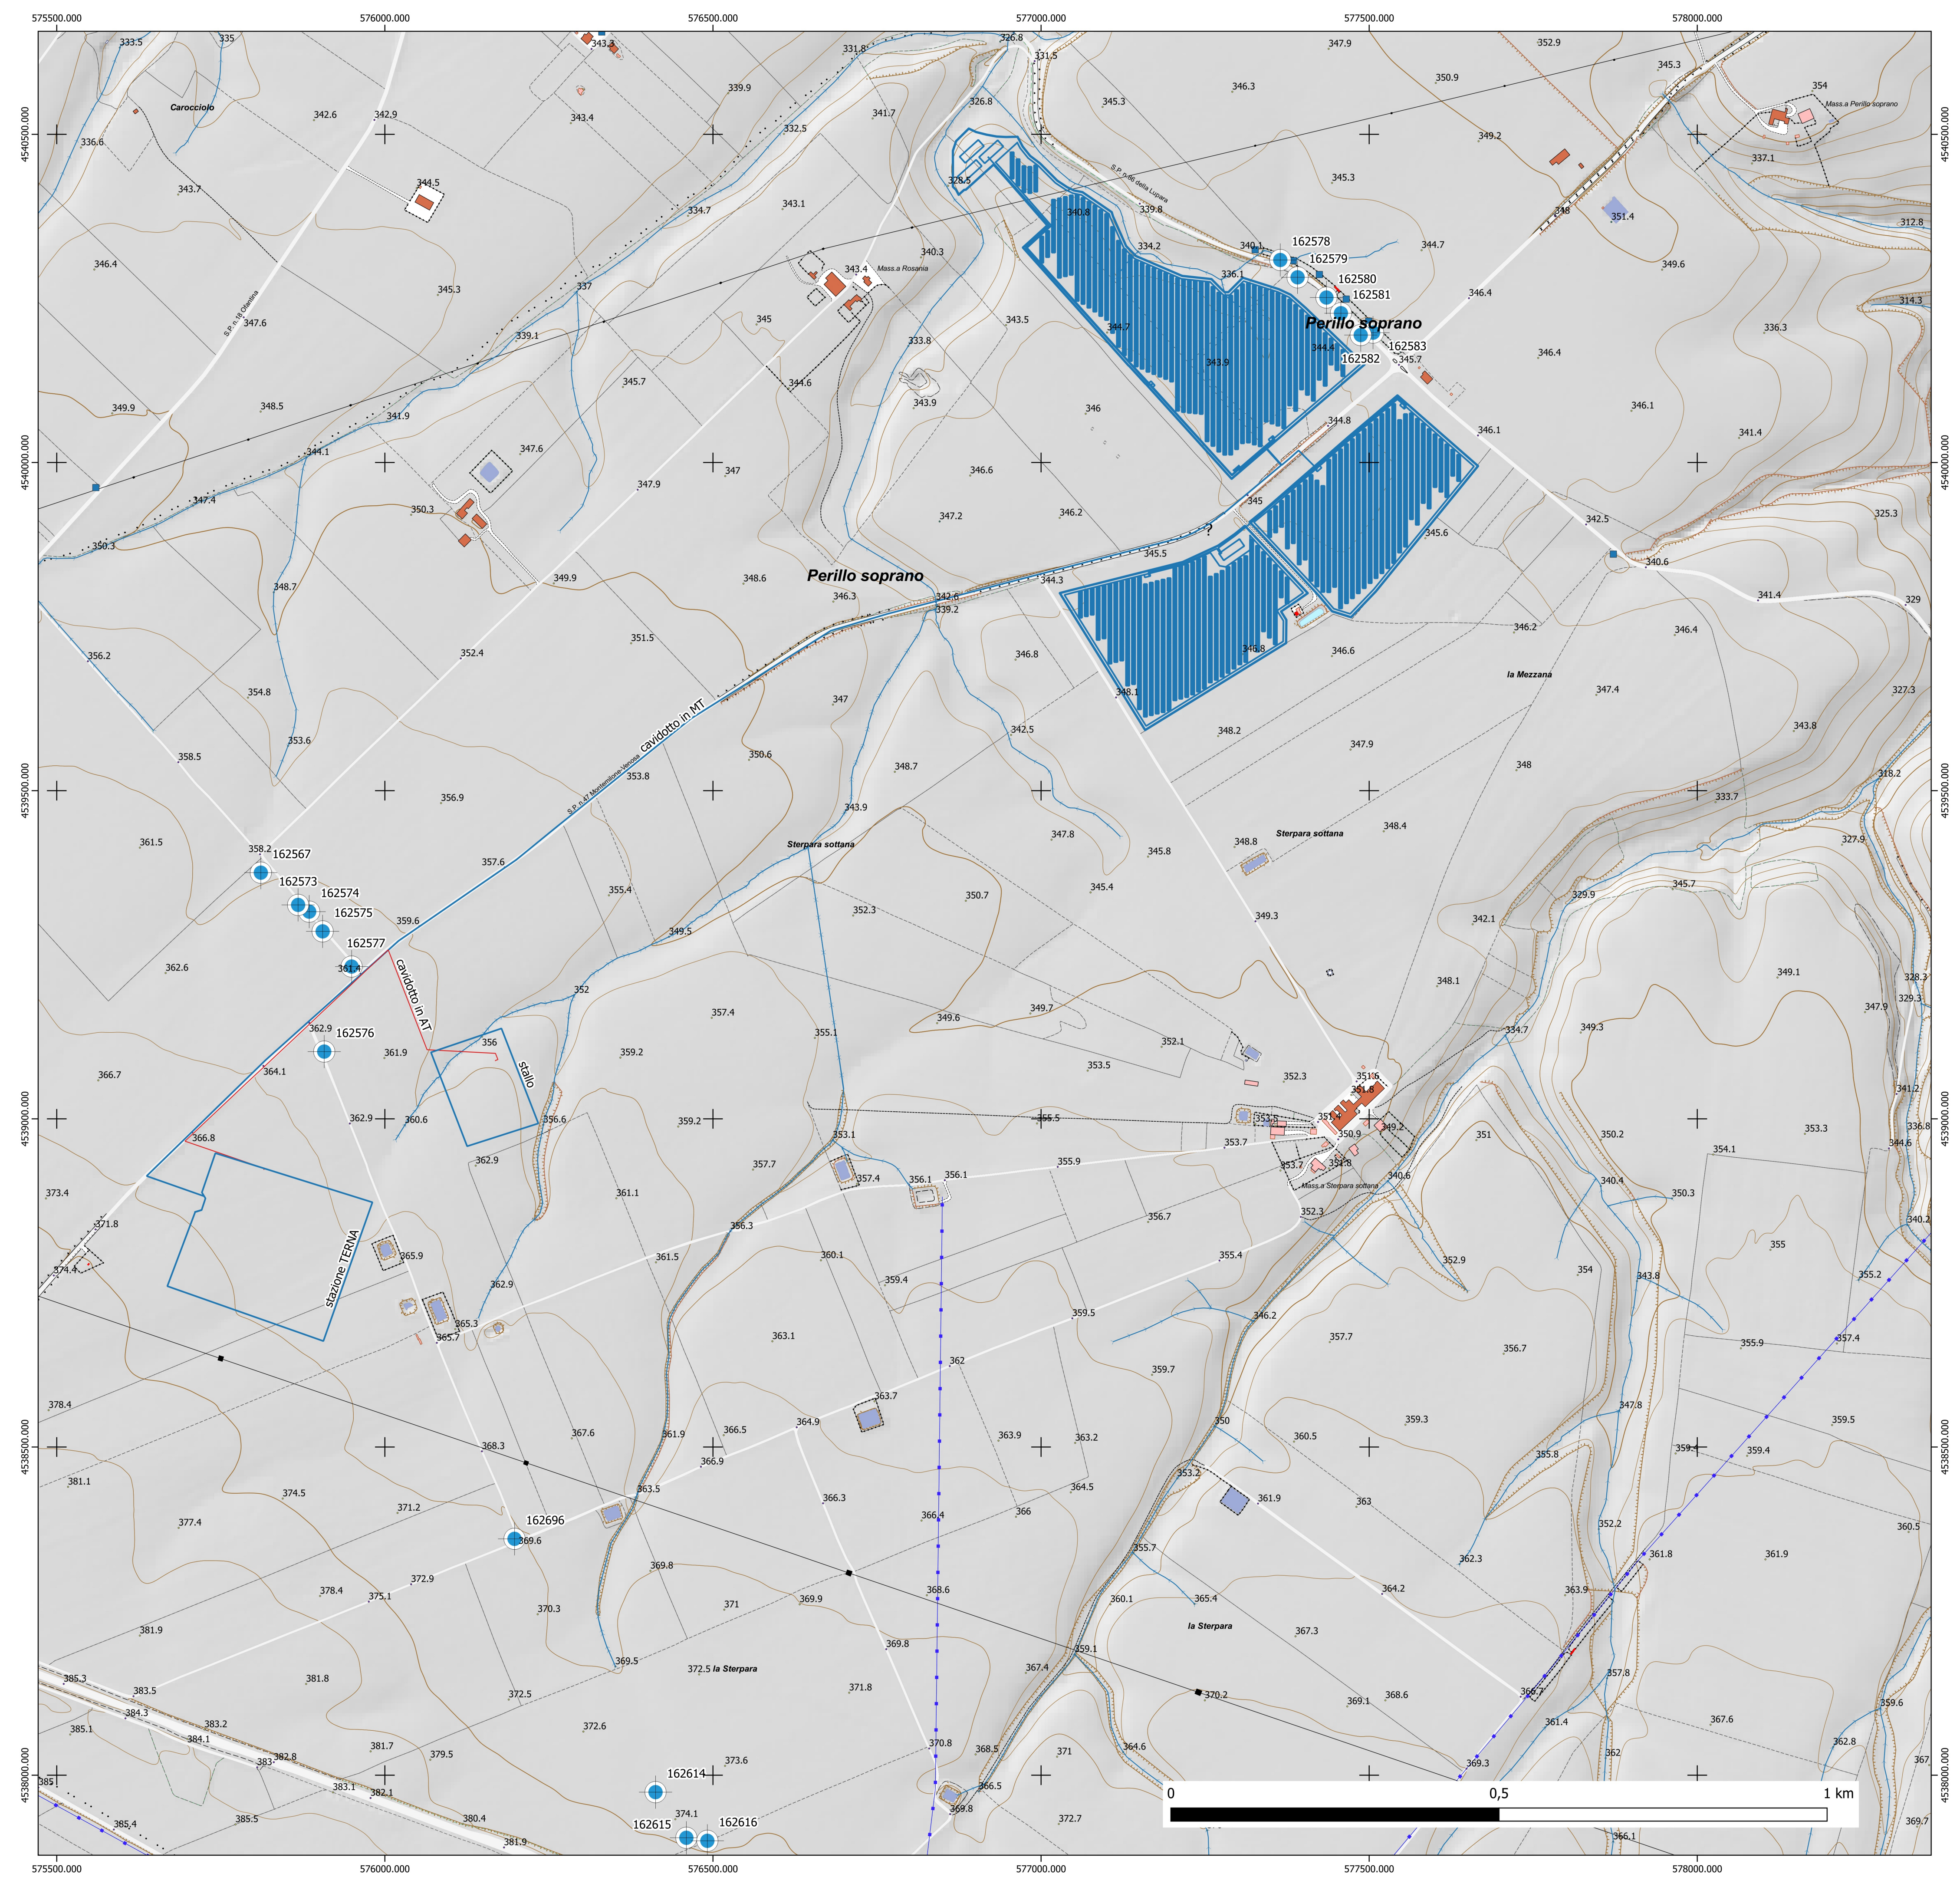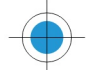

**Legenda**

-  Pozzo con stratigrafia da archivio nazionale delle indagini del sottosuolo dell'ISPR. (Codice: 162576)
-  Impianto agrovoltaiico
-  Cavidotto AT
-  Cavidotto MT
-  Cabina di elevazione

**Stazione Elettrica**

- 