


LEGENDA PLANIMETRIA

	Limite area catastale
	Percorso scavo MT+BT +segnale
	Cabina di consegna
	Perimetro particella catastale cabina di consegna
	Cabina di campo fotovoltaico



PLANIMETRIA TRATTO S7-S9 - Scala 1:500

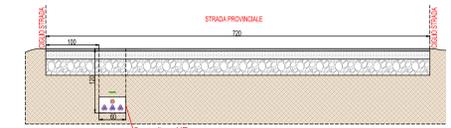

SEZIONE STRADA PROVINCIALE TRATTO S6-S7
Scala 1:50

LEGENDA
cavidotto interrato connessione

percorso	scavo MT	lunghezza (mt) fino alla MT2
S0-MT2		1.550

percorsi	lunghezza (mt)	tipologia	tipologia scavo	numero di ferre
S0-S1	49	terreno con servitù di passaggio a favore del proponente	tipo A	3
S1-S2	5	strada pubblica	tipo B	3
S2-S3	65	terreno con servitù di passaggio a favore del proponente	tipo A	3
S3-S4	8	strada pubblica	tipo C	3
S4-S5	28	terreno con servitù di passaggio a favore del proponente	tipo A	3
S5-S6	19	strada pubblica	tipo C	3
S6-S7	1.252	strada provinciale	tipo D	3
S7-S8	14	attraversamento strada provinciale	tipo D	3
S8-S9	78	piazzale astallato	tipo C	3
S9-MT2	32	terreno nella disponibilità del proponente	tipo A	3

percorso scavo MT all'interno del campo fotovoltaico

percorsi	lunghezza (mt)	tipologia	tipologia scavo	numero di ferre
MT2-MT1	520	terreno nella disponibilità del proponente	tipo E	1
MT2-MT3	434	terreno nella disponibilità del proponente	tipo E	1






corda rame nudo 50 mm2 di terra

LEGENDA SCAVO MT - 3 TERNE

SIMBOLO	TIPOLOGICO
	15 kV Collegamento -ISO SSE
	Nastro monitor
	Pozzolana
	Tappetino d'usura
	Terreno Risulta
	Binder
	Geomix

LEGENDA SCAVO MT

SIMBOLO	TOPOLOGICO
	Cavo 3x(1x35/50/70) mm ² RG7H41R/12-30 KV
	Tegolino protezione
	Nastro monitor
	Pozzolana
	Terreno Risulta

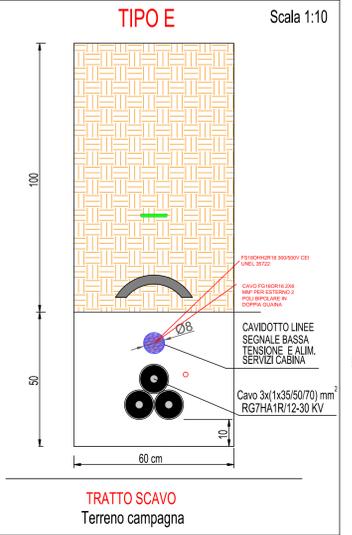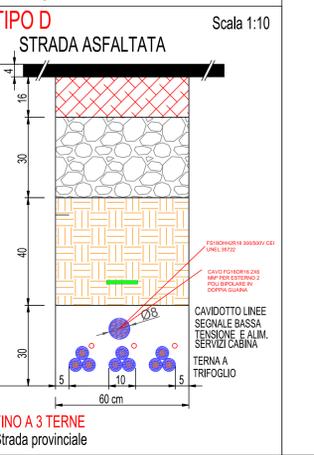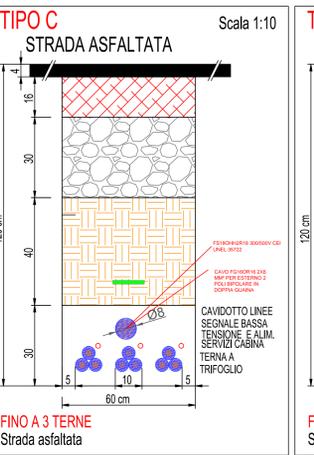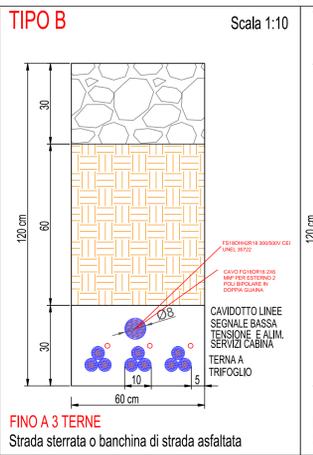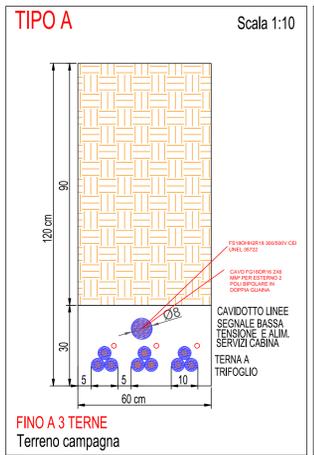

PLANIMETRIA - Scala 1:2000

COMUNE DI ALESSANDRIA
Città di Alessandria
PROVINCIA DI ALESSANDRIA

PROGETTO DI REALIZZAZIONE NUOVO IMPIANTO FOTOVOLTAICO DA 15,24 MWp
Istanza di valutazione di impatto ambientale per la costruzione e l'esercizio di impianti di produzione di energia elettrica alimentati da fonti rinnovabili ai sensi dell'art. 23 D.lgs. n.152/2006

IMMOBILE	Località C. Maddalena - Comune di Alessandria Foglio 122 Mappali 10, 13, 24, 56	
PROGETTO VALUTAZIONE DI IMPATTO AMBIENTALE	OGGETTO TAV 06 - Cavidotto collegamento consegna MT	SCALA 1:2000 1:50 1:10
REVISIONE - DATA	VERIFICATO	APPROVATO
REV.01 - 10/10/2021		
IL RICHIEDENTE	ELLOMAY SOLAR ITALY THREE S.R.L. 39100 Botzano - Via Sebastian Attnam 9	
	FIRMA	
IL PROGETTISTA	Ing. Riccardo Valz Gris	
	FIRMA	
TEAM DI PROGETTO	Arch. Manuela Laddaga Arch. Rosaibla Teodoro	
	Studio Ing. Valz Gris 20124 Milano - Citycenter Regus - Via Lepelli 8/10 Tel. +39 02 0069 6321 13200 Biella - Via Repubblica 41 Tel. +39 015 32838 - Fax +39 015 30878	