Firmato digitalmente da
ANTONIO ALFREDO AVALLONE
CN = AVALLONE ANTONIO ALFREDO
O = non presente
C = IT

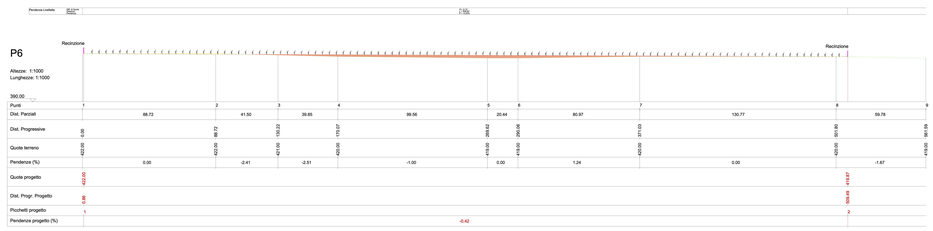

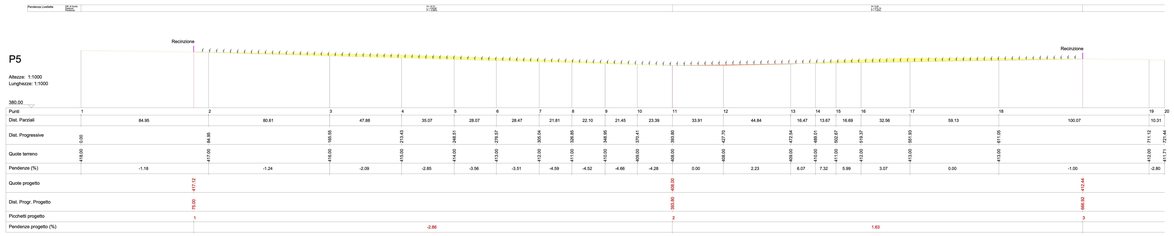

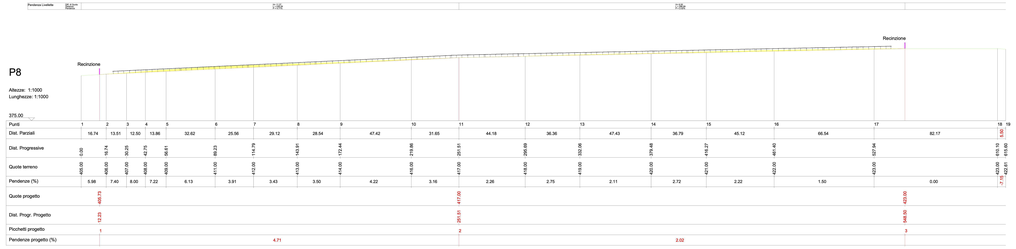

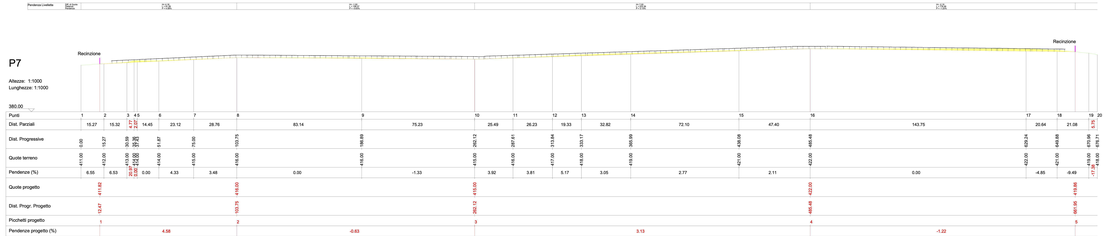

LEGENDA

	RECINZIONE
	VIABILITA' DI SERVIZIO
	CONFINE CATASTALE
	LIMITE PARTICELLE CATASTALI
	CANCELLO DI INGRESSO
	TRAKER
	PROFILI
	CURVE DI LIVELLO
	AREA DI STERRO
	AREA DI RIPORTO
	CAVIDOTTO
	CABINA ELETTRICA

QUADRO DI INSIEME

N
Inquadramento Nazionale
Inquadramento Regionale
Conf. Comunali
BARI
BRINDISI
LECCE
TARANTO
MATERA
POTENZA
Spinazzola
Venosa
Montemilone
Genzano di Lucania
Banzi
Forenza
Maschito
Ginestra
Rionero in Vulture
Melfi
Rapolla
Barile
Lavello
Atella
Rapolla
Rionero in Vulture
Melfi
Ripacandida
Ruvo del Monte