





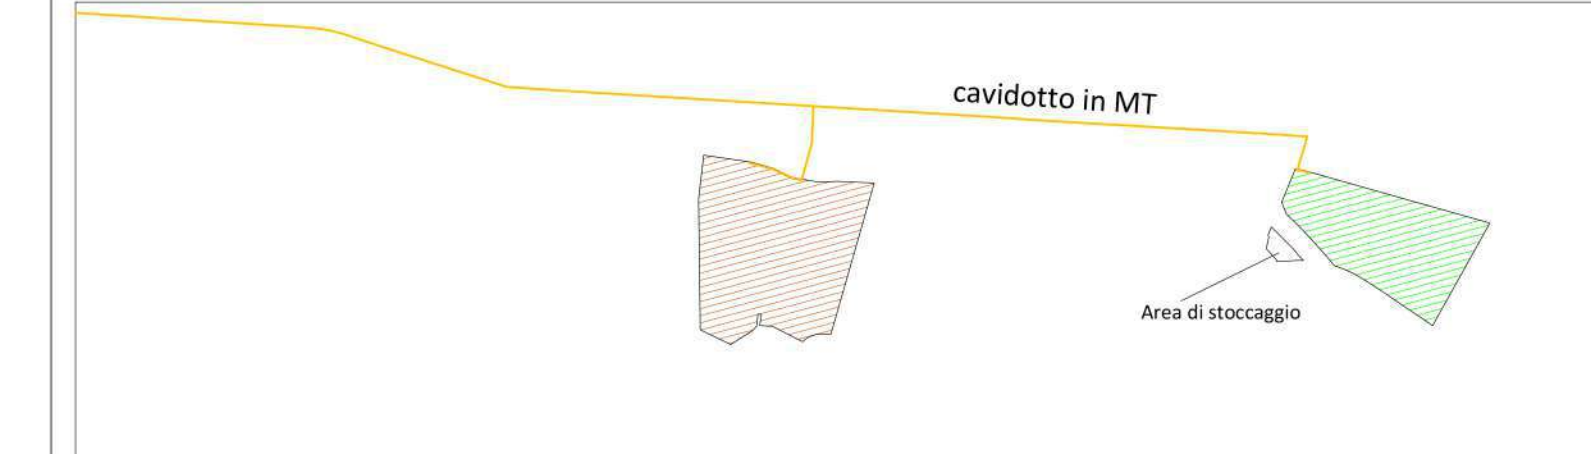
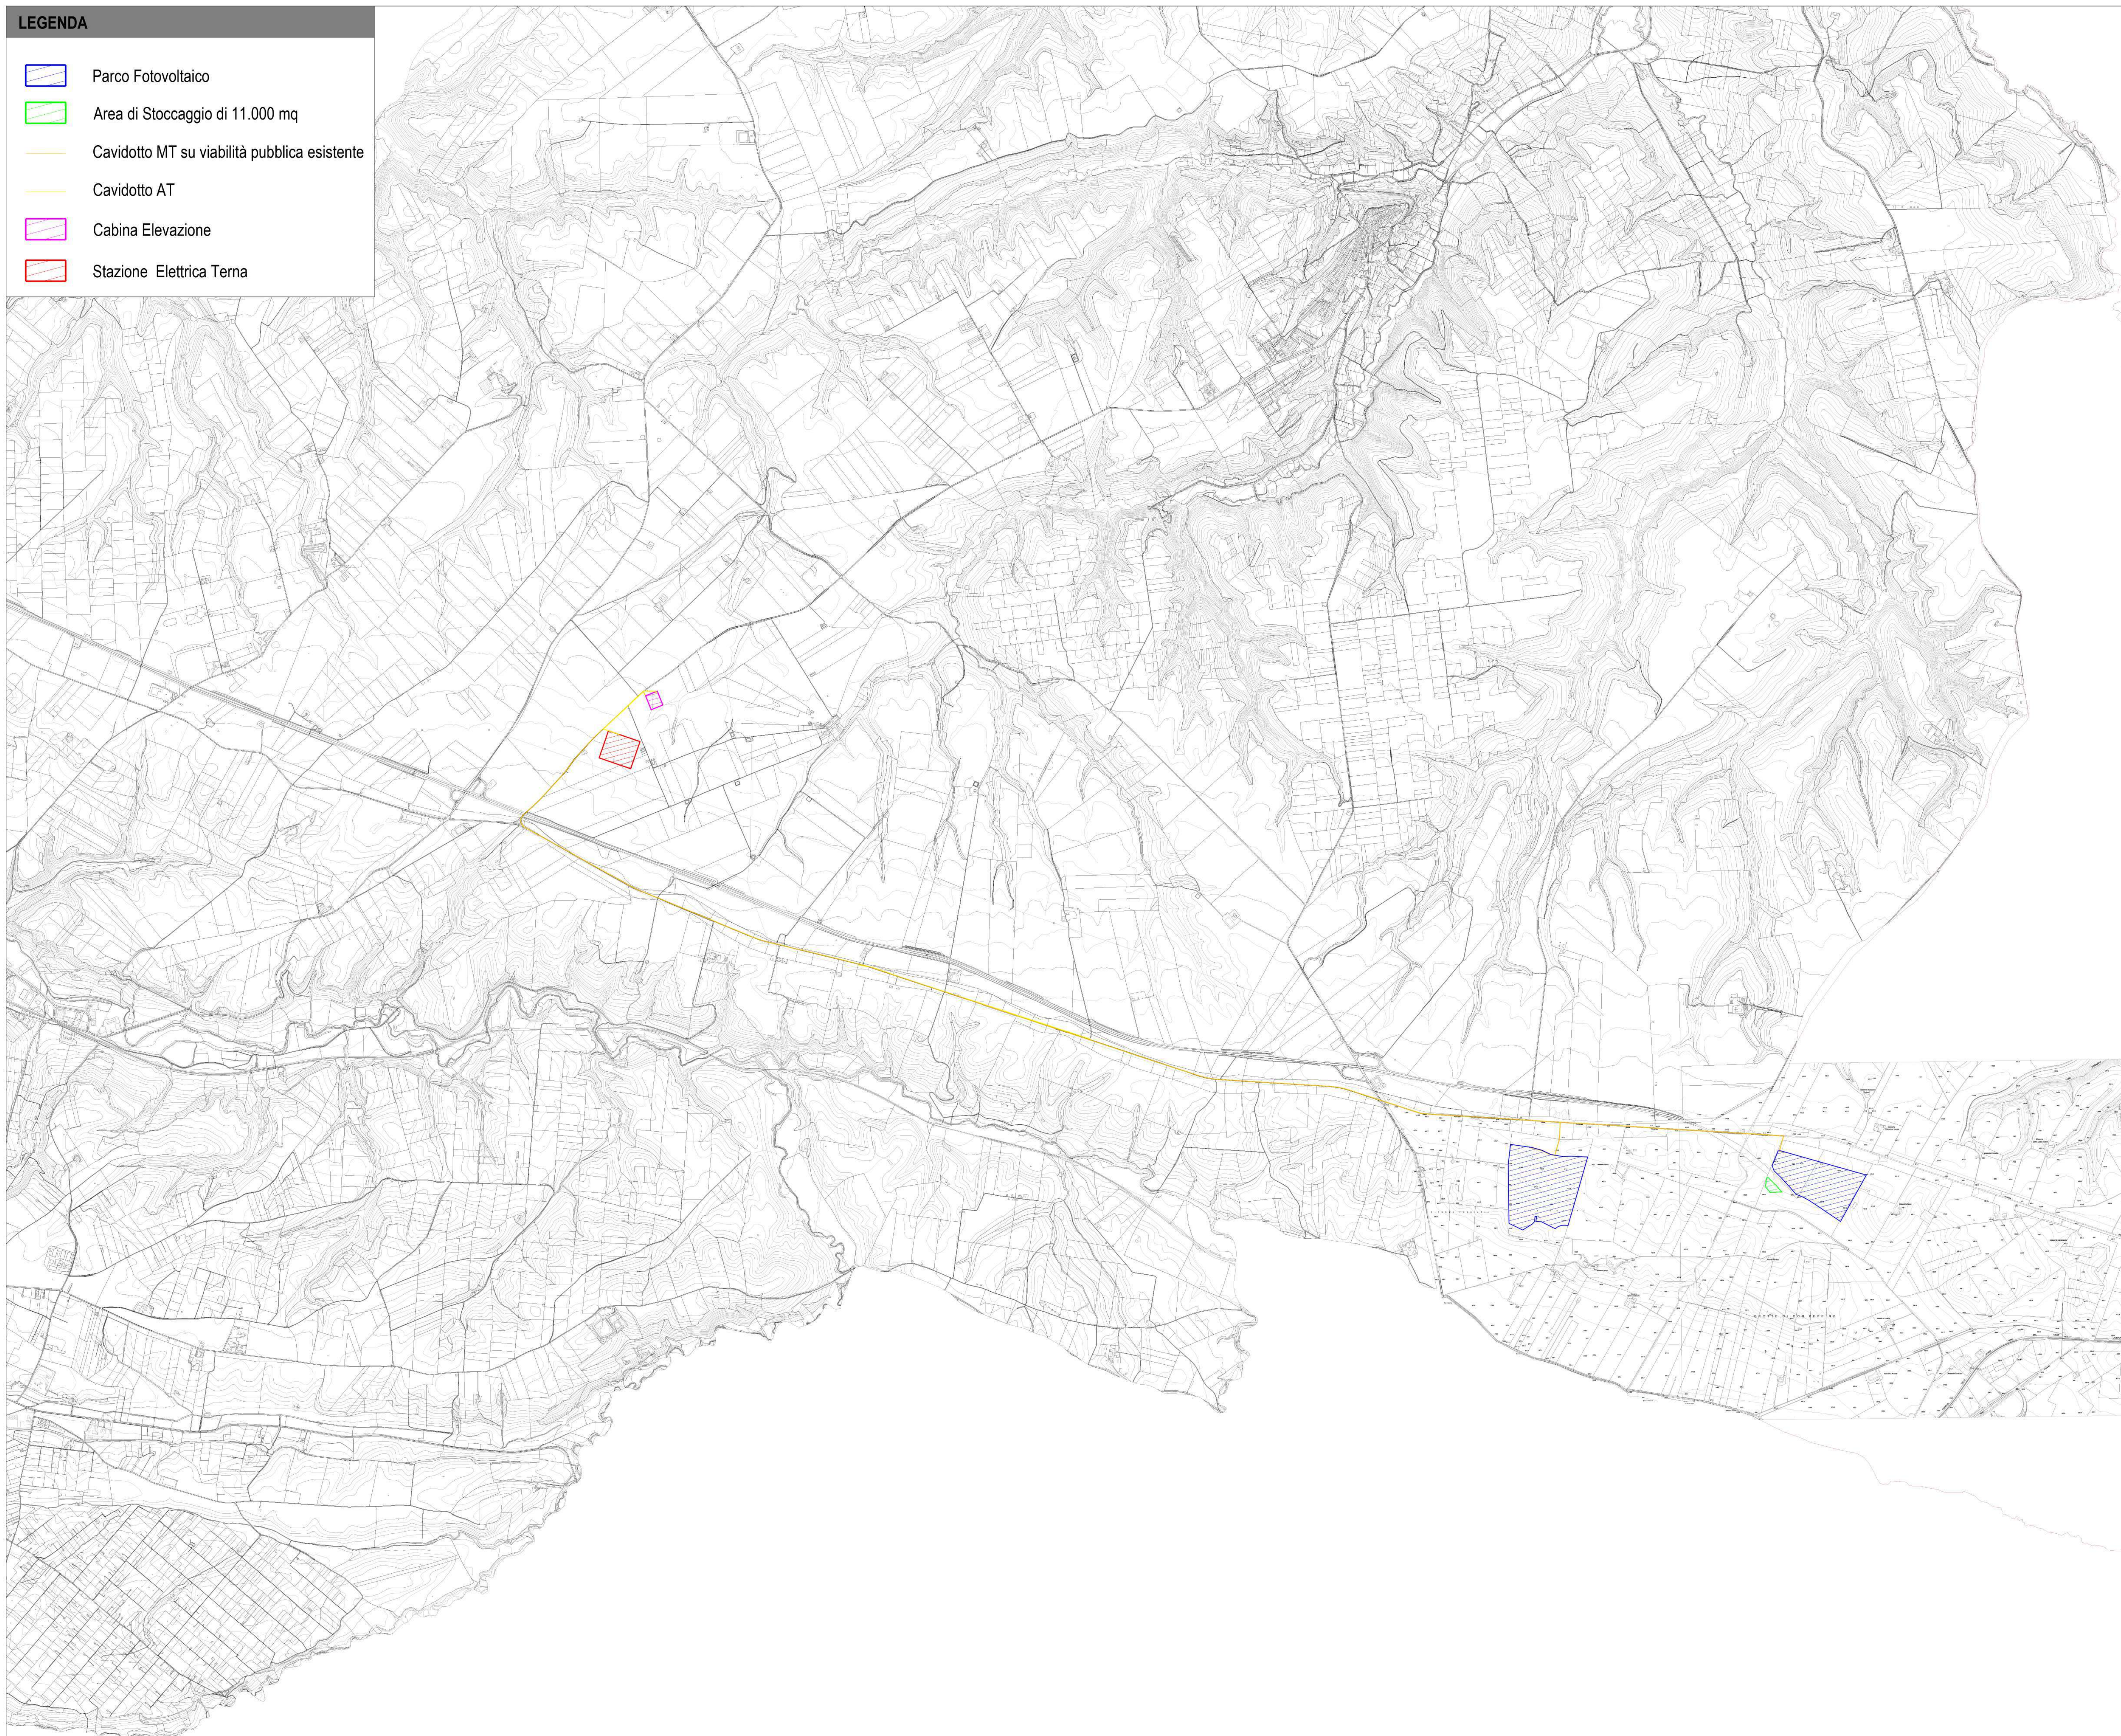


**LEGENDA**

-  Parco Fotovoltaico
-  Area di Stoccaggio di 11.000 mq
-  Cavidotto MT su viabilità pubblica esistente
-  Cavidotto AT
-  Cabina Elevazione
-  Stazione Elettrica Terna



Campo	Tracker 2P-28	Tracker2P-42	Tot.Pannelli	Potenza Mw	Inverter 5 Mw
1	3360	35616	38976	21.24192	4
2	1904	26124	28028	15.27526	3
	5264	61740	67004	36.51718	7

Navigation and location maps:

- Inq Nazionale: Map of Italy with a red dot in the south.
- Inq Regionale: Map of Puglia region with a red dot in the north.
- Conf Comunali: Map of the Spinazzola area showing the project location.

Administrative information:

- REGIONE PUGLIA** (Logo)
- PROVINCIA DI BARLETTA-ANDRIA-TRANI** (Logo)
- COMUNE DI SPINAZZOLA** (Logo)

Denominazione impianto: **MASSERIA D'ERRICO**

Ubicazione: **Comune di Spinazzola (BT)** Località "Masseria D'Errico" Fogli: 84/86 Particelle: varie

**PROGETTO DEFINITIVO**

DI UN IMPIANTO SOLARE FOTOVOLTAICO CONNESSO ALLA RTN DELLA POTENZA DI PICCO PARI A 36.517,18 KWp IN DC E POTENZA IN IMMISSIONE PARI A 36.312,64 KWp IN AC, DA UBICARE NEL COMUNE DI SPINAZZOLA (BT), DELLE RELATIVE OPERE DI CONNESSIONE ALLA RTN RICADENTI NEI COMUNI DI SPINAZZOLA (BT), VENOSA E MONTEMILONE (PZ) E PIANO AGRONOMICOM PER L'UTILIZZO A SCOPPI AGRICOLI DELL'AREA.

PROPRIONTE:

 **SOLAR ENERGY VENTUQUATTRO S.R.L.**  
 Via Sebastian Altmann, 9  
 39100 Bolzano (BZ)  
 P.IVA 03064880214  
 PEC: solareenergyventuattro.srl@legalmail.it

Codice Autorizzazione Unica **U026VV2**

ELABORATO: **INQUADRAMENTO DELL'AREA DI PROGETTO SU CTR** Tax n° **2EG 1.3**  
 Scala: 1:20000

Numero	Data	Motivo	Esiguito	Verificato	Approvato
1	Giugno 2021	Ispezione per l'invio del provvedimento di Valutazione di Impatto Ambientale ai sensi dell'art. 23 del D.Lgs. 152/2006 e ss.mm.ii.			

IL PROGETTISTA:  
 Dott. Ing. **ANTONIO ALFREDO AVALLONE**  
 Via Lama n.18 - 75012 Bernalda (MT)  
 Ordine degli Ingegneri di Matera n. 924  
 PEC: antonioavallo@pec.it  
 Cell: 339 796 8183

IL TECNICO:  
 Dott. Ing. **ANTONIO ALFREDO AVALLONE**  
 Via Lama n.18 - 75012 Bernalda (MT)  
 Ordine degli Ingegneri di Matera n. 924  
 PEC: antonioavallo@pec.it  
 Cell: 339 796 8183

Spazio riservato agli Enti

Tutti i diritti sono riservati, la riproduzione anche parziale del disegno è vietata.