












LEGENDA


-  Recinzione Parco Fotovoltaico
-  Tracker FV 2P - 28
-  Tracker FV 2P - 42
-  Cabina
-  Inverter
-  Viabilità Interna al Parco Fotovoltaico
-  Area di Stoccaggio
-  Cavidotto MT su viabilità pubblica esistente

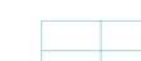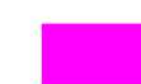


Campo	Tracker 2P-28	Tracker2P-42	Tot.Pannelli	Potenza Mw	Inverter 5 Mw
1	3360	35616	38976	21.24192	4
2	1904	26124	28028	15.27526	3
	5264	61740	67004	36.51718	7

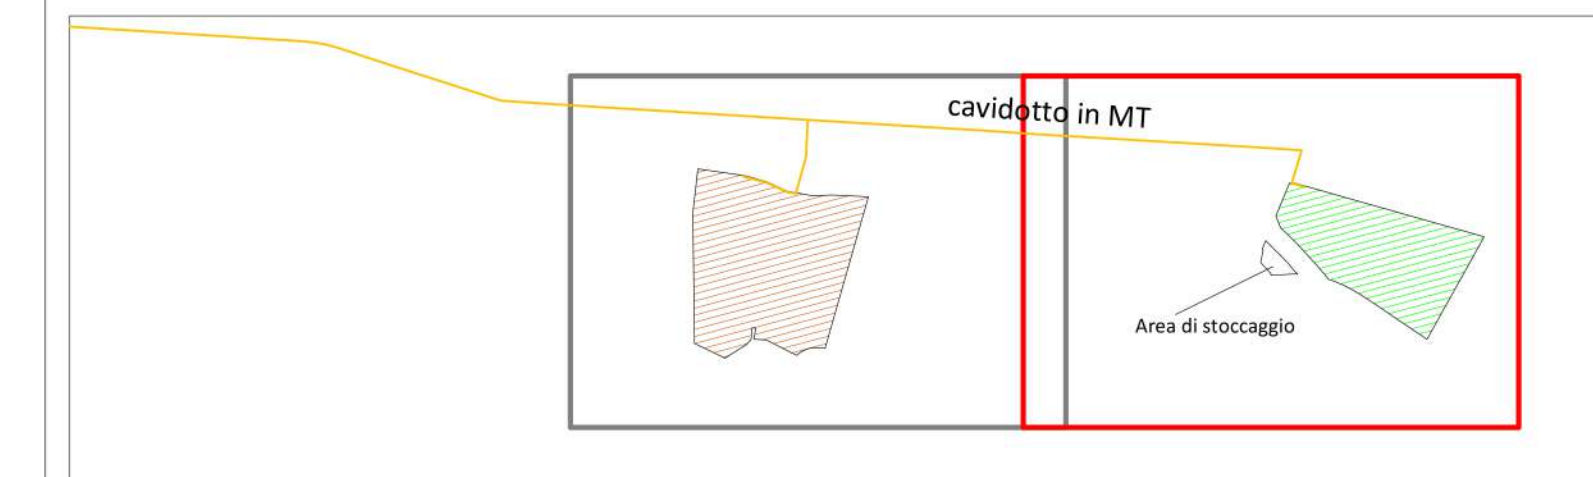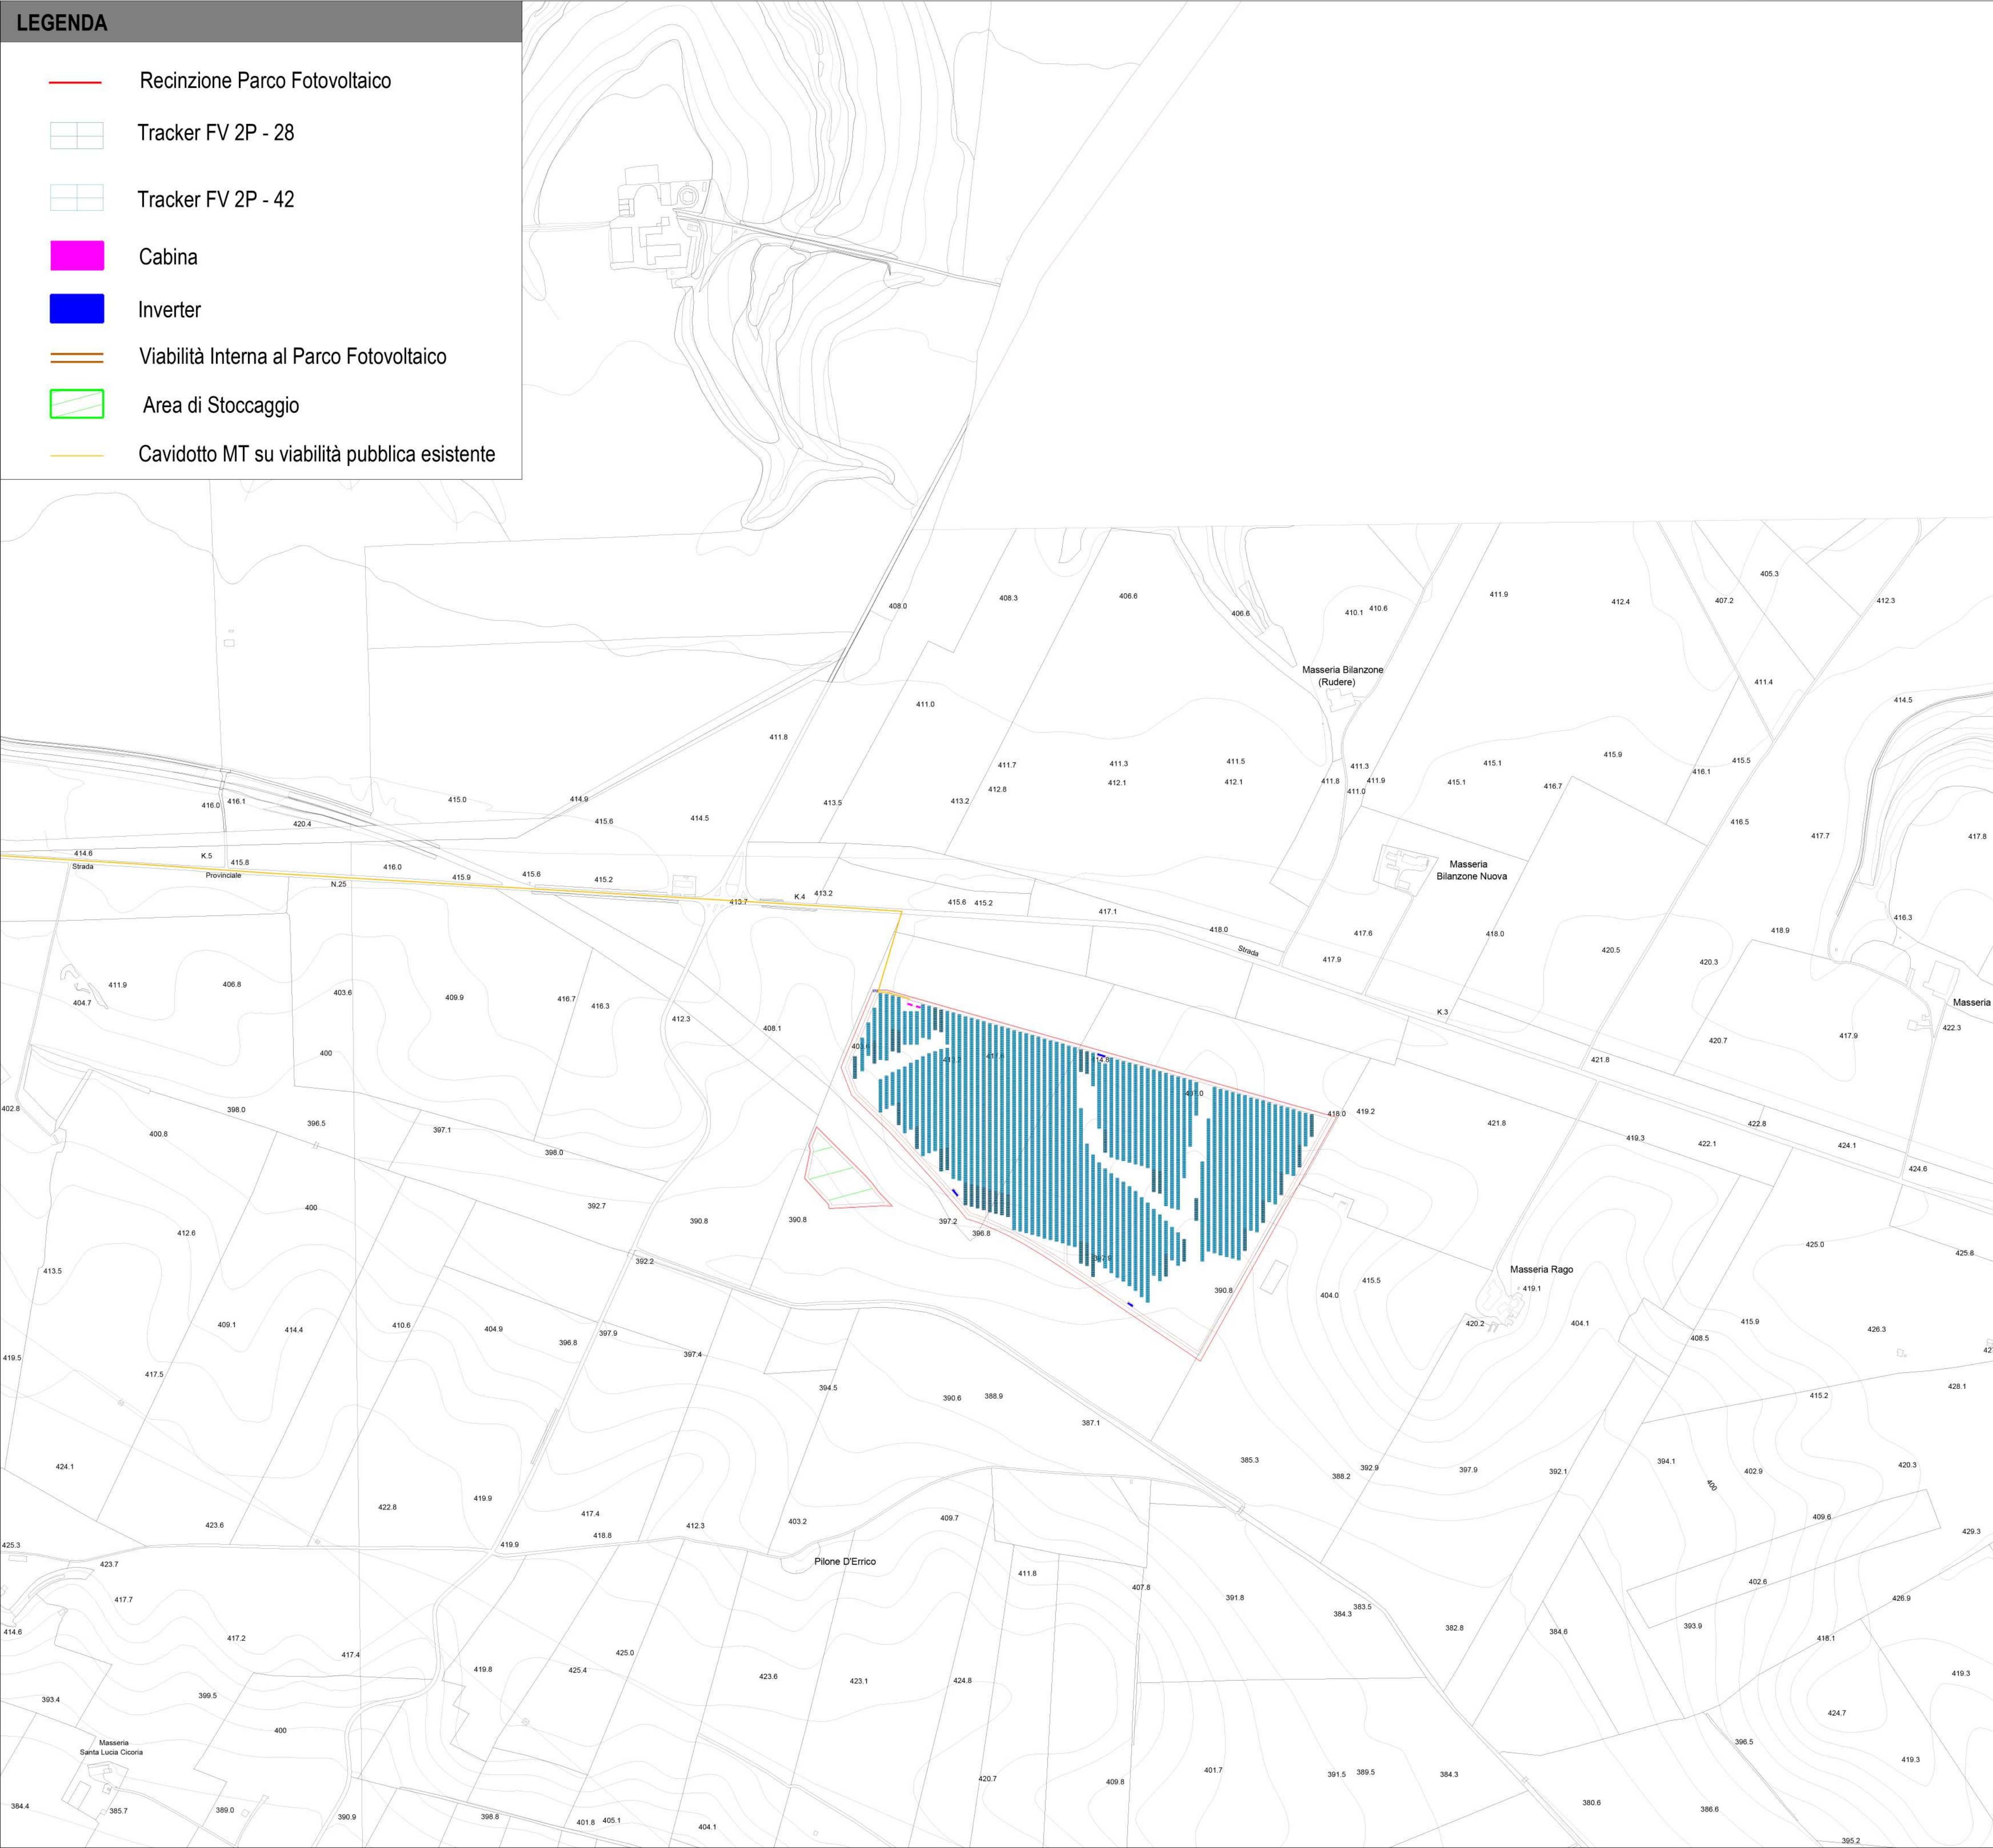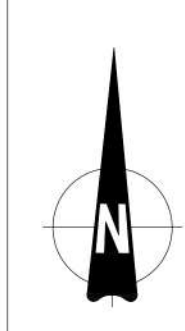


Inq.Nazionale



Inq.Regionale

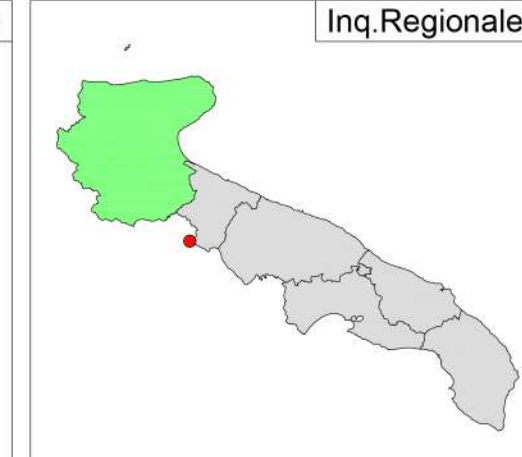

Conf.Comunali



REGIONE PUGLIA	PROVINCIA DI BARLETTA-ANDRIA-TRANI	COMUNE DI SPINAZZOLA
		
MASSERIA D'ERRICO		
Denominazione impianto:		
Ubicazione: Comune di Spinazzola (BT) Località "Masseria D'Errico"		
Fogli: 84 / 86 Particelle: varie		
PROGETTO DEFINITIVO		
DI UN IMPIANTO SOLARE FOTOVOLTAICO CONNESSO ALLA RTN DELLA POTENZA DI PICCO PARI A 36.517,18 KWp IN DC E POTENZA IN IMMISSIONE PARI A 36.312,64 KWp IN AC, DA UBICARE NEL COMUNE DI SPINAZZOLA (BT), DELLE RELATIVE OPERE DI CONNESSIONE ALLA RTN RICADENTI NEI COMUNI DI SPINAZZOLA (BT), VENOSA E MONTEMILONE (PZ) E PIANO AGRONOMICOM PER L'UTILIZZO A SCOPI AGRICOLI DELL'AREA.		
PROPONENTE:		
	SOLAR ENERGY VENTIQUEATTRO S.R.L. Via Sebastian Altmann, 9 39100 Bolzano (BZ) P.IVA 03084880214 PEC: solareenergyventiquattro.srl@legalmail.it	
Codice Autorizzazione Unica U026VV2		
ELABORATO		Tav. n°
INQUADRAMENTO DELL'AREA SU CTR		2EG 3.3
		Scala
		1:5000
Aggiornamenti	Numero	Data
Rev 0	Giugno 2021	Istanza per l'avvio del procedimento di Valutazione di Impatto Ambientale ai sensi dell'Art. 23 del D.Lgs. 152/2006 e ss.mm.ii.
Eseguito		Verificato
Approvato		Approvato
IL PROGETTISTA		Spazio riservato agli Enti
Dott. Ing. ANTONIO ALFREDO AVALLONE Via Lama n.18 - 75012 Bernalda (MT) Ordine degli Ingegneri di Matera n. 924 PEC: antonioavallone@pec.it Cell: 339 796 8183		 
IL TECNICO		
Dott. Ing. ANTONIO ALFREDO AVALLONE Via Lama n.18 - 75012 Bernalda (MT) Ordine degli Ingegneri di Matera n. 924 PEC: antonioavallone@pec.it Cell: 339 796 8183		