REGIONE PUGLIA	PROVINCIA DI BARLETTA-ANDRIA-TRANI	COMUNE DI SPINAZZOLA

Denominazione impianto:	**MASSERIA D'ERRICO**	
Ubicazione:	**Comune di Spinazzola (BT)** **Località "Masseria D'Errico"**	Fogli: 84 / 86 Particelle: varie

PROGETTO DEFINITIVO

DI UN IMPIANTO SOLARE FOTOVOLTAICO CONNESSO ALLA RTN DELLA POTENZA DI PICCO PARI A 36.517,18 KWp IN DC E POTENZA IN IMMISSIONE PARI A 36.312,64 KWp IN AC, DA UBICARE NEL COMUNE DI SPINAZZOLA (BT), DELLE RELATIVE OPERE DI CONNESSIONE ALLA RTN RICADENTI NEI COMUNI DI SPINAZZOLA (BT), VENOSA E MONTEMILONE (PZ) E PIANO AGRONOMICO PER L'UTILIZZO A SCOPI AGRICOLI DELL'AREA.

PROPONENTE:

SOLAR ENERGY VENTIQUATTRO S.r.l

SOLAR ENERGY VENTIQUATTRO S.R.L.
Via Sebastian Altmann, 9
39100 Bolzano (BZ)
P.IVA 03064880214
PEC: solarenergyventiquattro.srl@legalmail.it

NICOLA INCAMPO
ORDINE DEGLI INGEGNERI DI BARI
INGEGNERE
05.10.2021 10:15:54 GMT+00:00

Codice Autorizzazione Unica U026VV2

ELABORATO:

CABINA CONSEGNA ENERGETICA

Tav. n.: **BEG**

Scala:

Numero	Data	Motivo	Eseguito	Verificato	Approvato
Rev.0	Giugno 2021	Istanza per l'avvio del procedimento di Valutazione di Impatto Ambientale ai sensi dell'Art. 23 del D.Lgs 152/2006 e ss.mm.ii.			

Aggiornamenti

IL PROGETTISTA

Dott. Ing. ANTONIO ALFREDO AVALLONE
Via Lama n.18 - 75012 Bernalda (MT)
Ordine degli Ingegneri di Matera n. 924
PEC: antonioavallone@pec.it
Cell: 339 796 8183

IL TECNICO

Dott. Ingegnere NICOLA INCAMPO
Altamura BA-70022
P.IVA 08150270723
Ordine Ingegneri di Bari n°8280
PEC: nicola.incampo2080@pec.ordingbari

Spazio riservato agli Enti

Tutti i diritti sono riservati. la riproduzione, anche parziale del disegno è vietata

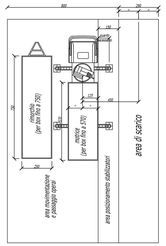

MODALITA' DI SCARICO

1° FASE

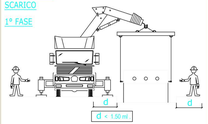

MODALITA' DI SCARICO

2° FASE

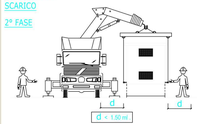

CABINA DI PARALLELO/SMISTAMENTO E UFFICIO/DEPOSITO

PIANTA

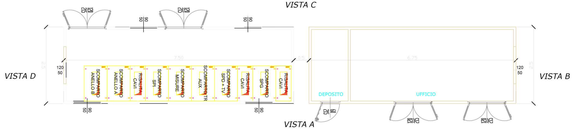

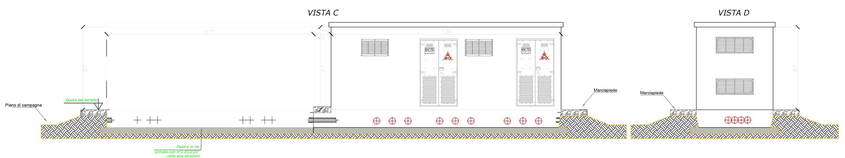

CABINA INVERTER / TRASFORMAZIONE

PIANTA

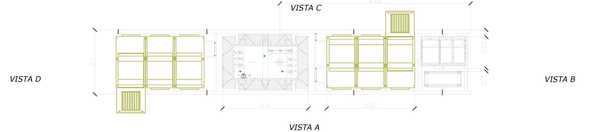

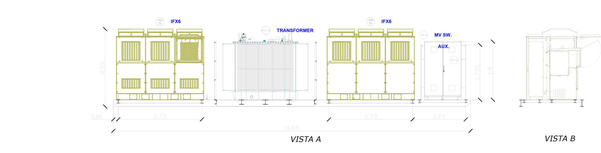

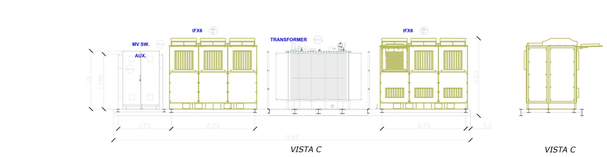

CABINA M.T. DI PARALLELO / SMISTAMENTO

CABINA M.T. DI TRASFORMAZIONE

CABINA M.T. DI TELECONTROLLO E SMISTAMENTO LA DIMORA DI FENICI