




REGIONE CAMPANIA
 PROVINCIA DI CASERTA
 COMUNE DI CANCELLO ARNONE

PROGETTO PER LA REALIZZAZIONE DI UNA SE RTN DI TRASFORMAZIONE 380/150KV CON RACCORDI AEREI ALLA LINEA 380KV "PATRIA-GARIGLIANO"

StarEnergia srl
 sede legale Via Francesco Giordani n. 42
 800122 Napoli IVA 0370401218 PEC: starenergia@pec.it

PROFILO LONGITUDINALE E DISTRIBUZIONE SOSTEGNI LINEA "PATRIA-GARIGLIANO" - STATO DI PROGETTO

PROGETTISTI		PROPONENTE		SCALA	
INSE Viale Michelangelo, 71 800129 Napoli Tel: +39 081 060 7743 Fax: +39 081 060 7876 Rea - NA1051228 - C.F. e P.IVA 0970581219 mail: compensazioni@starenergia.com PEC: compensazioni@pec.it Cod. Univoco SRU082D		CAMPANIA SOLARE s.r.l. sede legale Via F. Giordani n. 42 800122 Napoli Tel: +39 081 060 7743 Fax: +39 081 060 7876 Rea - NA1051228 - C.F. e P.IVA 0970581219 mail: compensazioni@starenergia.com PEC: compensazioni@pec.it Cod. Univoco SRU082D		TAVOLA AS245-ET35-D	
Revisori e coordinamento: ing. Roberto Caldarà					
Rev.	Data:	Redattore:			
Rev. 01	20/07/2021	INSE Srl			

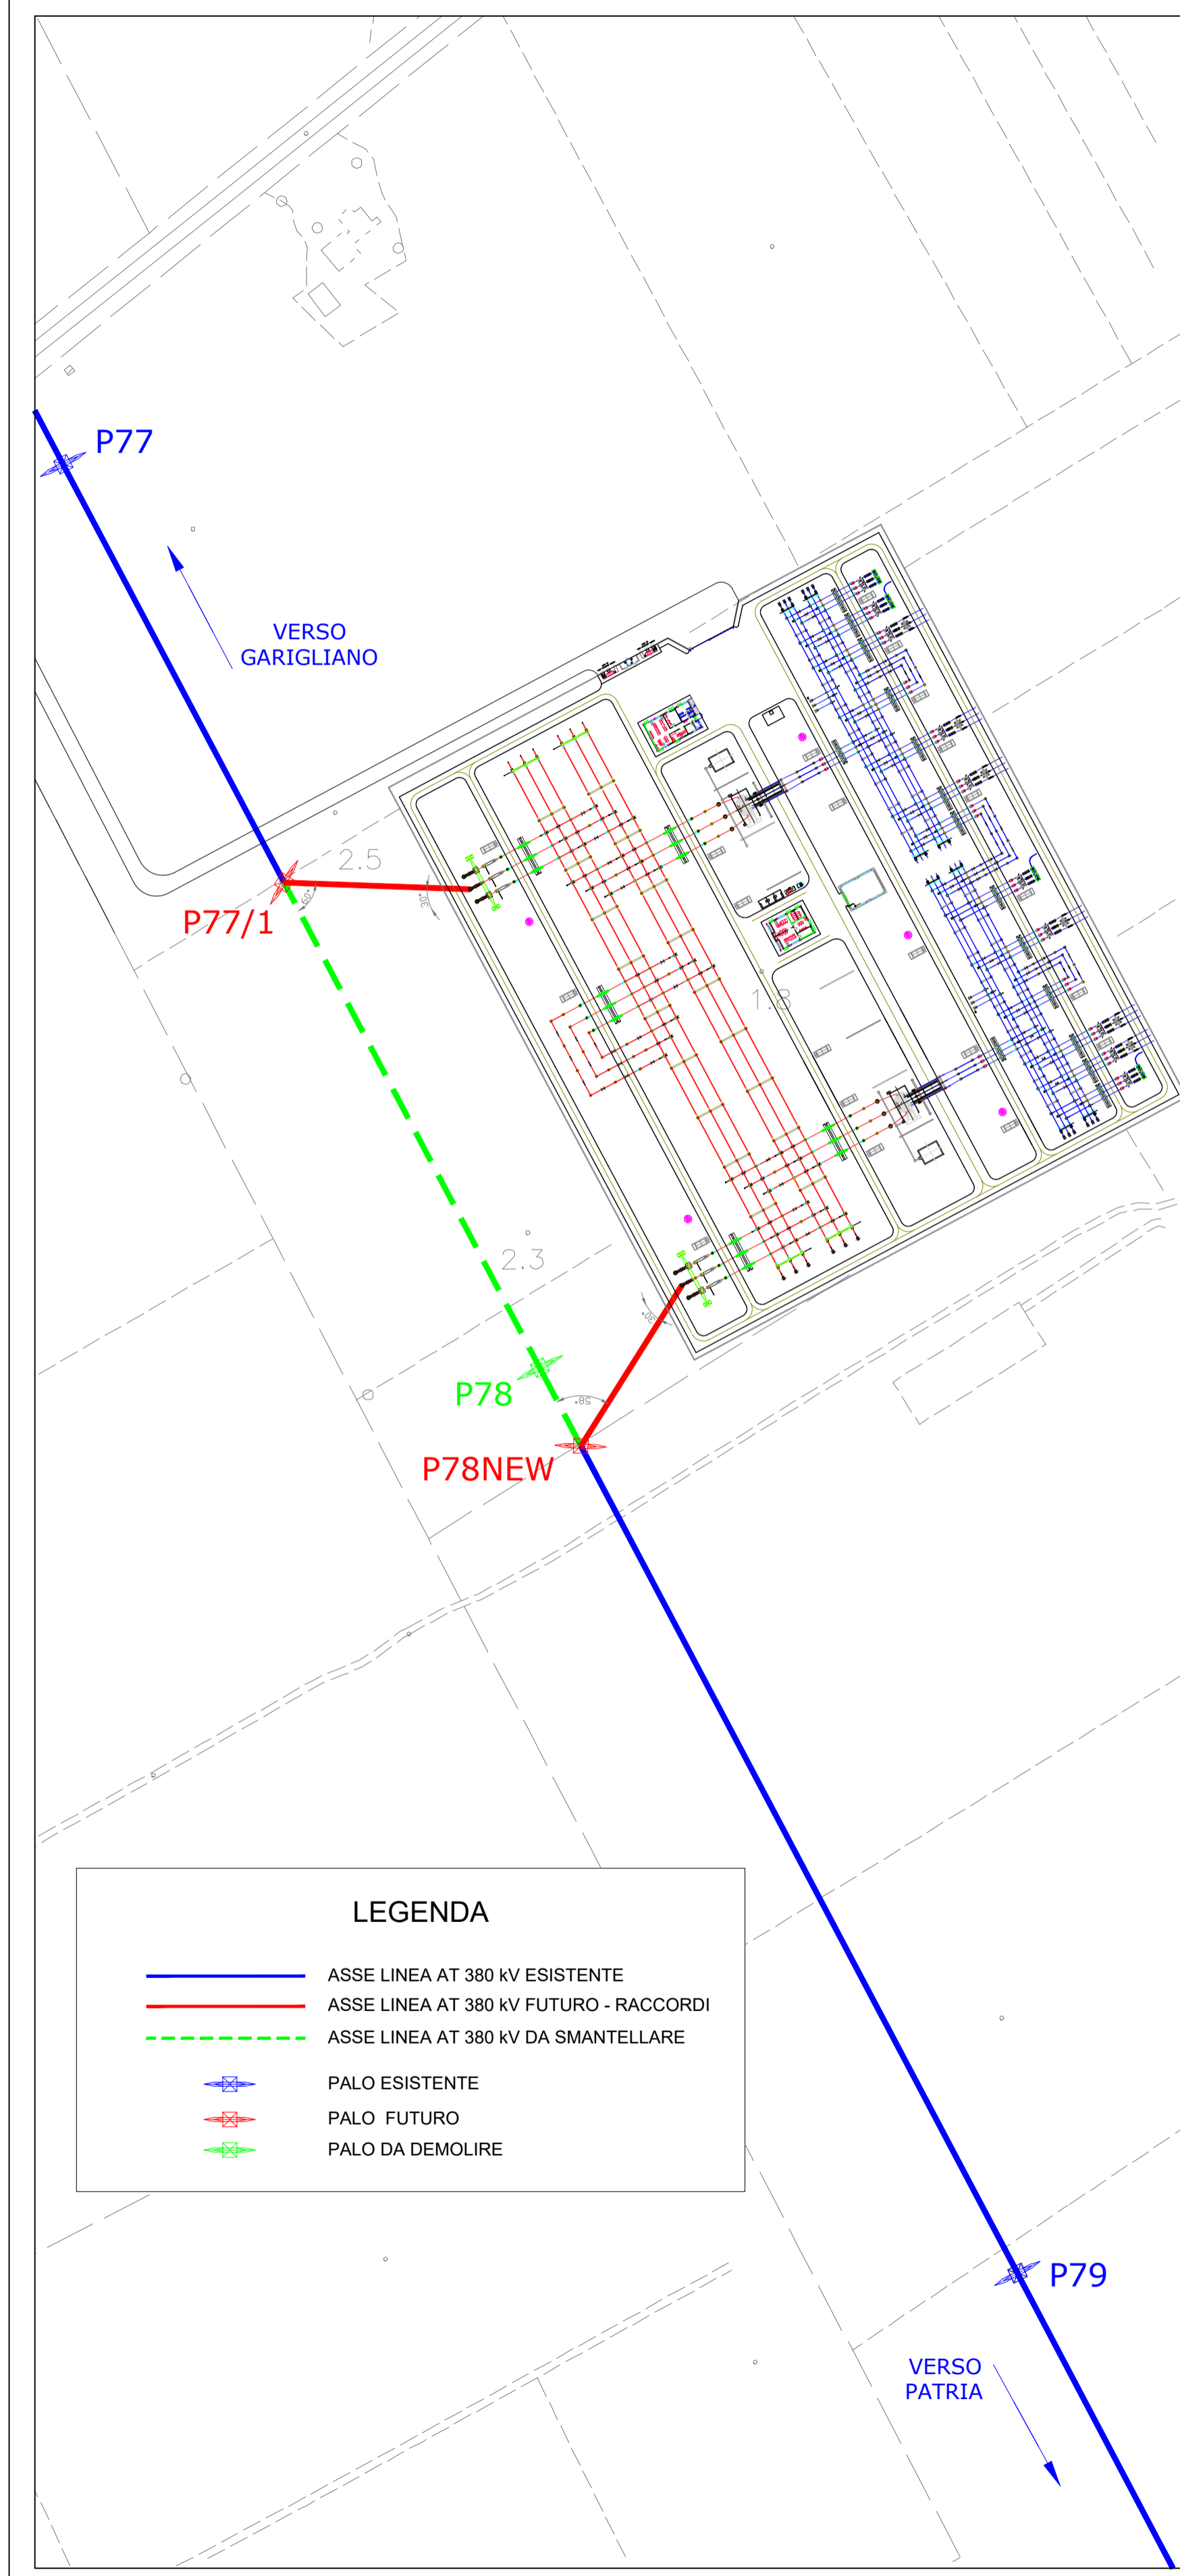

LEGENDA

- ASSE LINEA AT 380 KV ESISTENTE
- ASSE LINEA AT 380 KV FUTURO - RACCORDI
- ASSE LINEA AT 380 KV DA SMANTELLARE
- PALO ESISTENTE
- PALO FUTURO
- PALO DA DEMOLIRE

