


- LEGENDA**
- TOMBINO CIRCOLARE IN CLS
  - TOMBINO SCATOLARE IN CLS
  - TOMBINO SCATOLARE PER PASSAGGIO FAUNISTICO
  - DIREZIONE DI SCOLO DEI FOSSI DELLE ACQUE DI PIATTAFORMA
  - IMPIANTO DI DEPURAZIONE IN CONTINUO
  - QUOTA DI SCORRIMENTO COLLETTORE DI DRENAGGIO CENTRO CURVA
  - QUOTA DI SCORRIMENTO COLLETTORE DI DRENAGGIO IN Pead e400
  - QUOTA DI SCORRIMENTO COLLETTORE DI DRENAGGIO IN Pead e500
  - QUOTA DI SCORRIMENTO COLLETTORE DI DRENAGGIO IN Pead e800
  - QUOTA DI SCORRIMENTO DEI FOSSI DI GUARDIA
  - QUOTA DI SCORRIMENTO CANALETTA CLS SU RIBANCA 100X70cm (Lato Nord)
  - QUOTA DI SCORRIMENTO CANALETTA CLS SU RIBANCA 100X70cm (Lato Sud)

**ELABORATI DI RIFERIMENTO**

**PLANIMETRIA DI PROGETTO DEL DRENAGGIO DI PIATTAFORMA:**  
 PD\_0\_A00\_0WP00\_0\_WW\_PZ\_01-26 A - PLANIMETRIA DI PROGETTO DEL DRENAGGIO DI PIATTAFORMA TAV1-26  
**TIPOLOGICI:**  
 PD\_0\_A00\_0WP00\_0\_WW\_PZ\_01 A - SCHEMI RETE DI RACCOLTA E SEZIONI TIPO SISTEMA DI DRENAGGIO 1/3  
 PD\_0\_A00\_0WP00\_0\_WW\_PZ\_02 A - SCHEMI RETE DI RACCOLTA E SEZIONI TIPO SISTEMA DI DRENAGGIO 2/3  
 PD\_0\_A00\_0WP00\_0\_WW\_PZ\_03 A - SCHEMI RETE DI RACCOLTA E SEZIONI TIPO SISTEMA DI DRENAGGIO 3/3  
 PD\_0\_A00\_0WP00\_0\_WW\_PZ\_04 A - SISTEMI DI TRATTAMENTO, PIANTE, SEZIONI E PARTICOLARI COSTRUTTIVI  
 PD\_0\_A00\_0WP00\_0\_WW\_PZ\_05 A - TIPOLOGICO PIAZZOLA IDRICA  
 PD\_0\_S00\_0WP00\_0\_WW\_PZ\_01 A - SCHEMI RETE DI RACCOLTA E SEZIONI TIPO SISTEMA DI DRENAGGIO  
 PD\_0\_A00\_0WP00\_0\_WW\_PZ\_06 A - SCHEMA RETE DI RACCOLTA E PARTICOLARI COSTRUTTIVI SISTEMA DI DRENAGGIO  
 PD\_0\_S00\_0WP00\_0\_WW\_PZ\_01 A - SINCRICO DI RACCOLTA PLANIMETRIA DELLE RETI DI RACCOLTA, PIANTE E SEZIONI  
 PD\_0\_S00\_0WP00\_0\_WW\_PZ\_02 A - SINCRICO DI SCOPPIO RACCOLTA PLANIMETRIA DELLE RETI DI RACCOLTA, PIANTE E SEZIONI  
**NOTE**

**COLLETTORI DI RACCOLTA DELLE ACQUE DI PIATTAFORMA:**  
 1) LA PENDENZA MINIMA DEVE ESSERE PARI ALLO 0,1%  
 2) IL PROFILO DI SCORRIMENTO E' UGUALE A QUELLO DELLA LIVELLETTA, DALL'ASSE AUTOSTRADALE TRanne NEI PUNTI IN CUI E' NECESSARIO PROCEDERE IN CONTROPENDENZA  
 3) GLI SCARICHI SONO AD INTERASSE DI 50M AD ECCEZIONE DEI SEGUENTI CASI:  
 3a) NEI TRATTI CON CAMBIO DI PENDENZA (MURICHI O INTRASSE) 30M  
 3b) IN PRESENZA DI BARRIERA ANTIRUMORE, INTERASSE 100M  
 3c) NEI TRATTI DI DISCONTINUITA' PUNTUALE, VEDERE IL DISEGNO  
**EMBRICI: IL PASSO E' USUALMENTE 20M FATTO SALVO I SEGUENTI CASI:**  
 1) IN CORRESPONDENZA DEI CAMBI DI PENDENZA RAFFITTERE IL PASSO OGNI 10M DI CUI IL PRIMO IN CORRESPONDENZA DELLA CUSPIDE  
 2) NEL PASSAGGIO IN CURVA RETTILINEA RAFFITTERE IL PASSO OGNI 10M DI CUI IL PRIMO IN CORRESPONDENZA DELLA CUSPIDE  
**LA QUOTA ED IL VERSO DI SCORRIMENTO DEI FOSSI DI GUARDIA SONO RIPORTI:**  
 1) NEI FOSSI ESTERNI E FOSSI DI GUARDIA NEI CASI DI TRATTO RETTILINEO  
 2) AL FOSSO INTERNO CURVA NEI CASI DI TRATTO IN CURVA  
**FOSSO ESTERNO CURVA TIPO 2**  
 IL FOSSO ESTERNO CURVA TIPO 2 DI DIMENSIONI 150X100X30cm SEGUE GENERALMENTE L'ANDAMENTO DEL TERRENO LO SCARICO AVVIENE NEL TOMBINO RESISTORE AD LAMINATA  
 - 20,7H NEL CASO DI TOMBINO SCATOLARE  
 - 20,75H NEL CASO DI TOMBINO CIRCOLARE

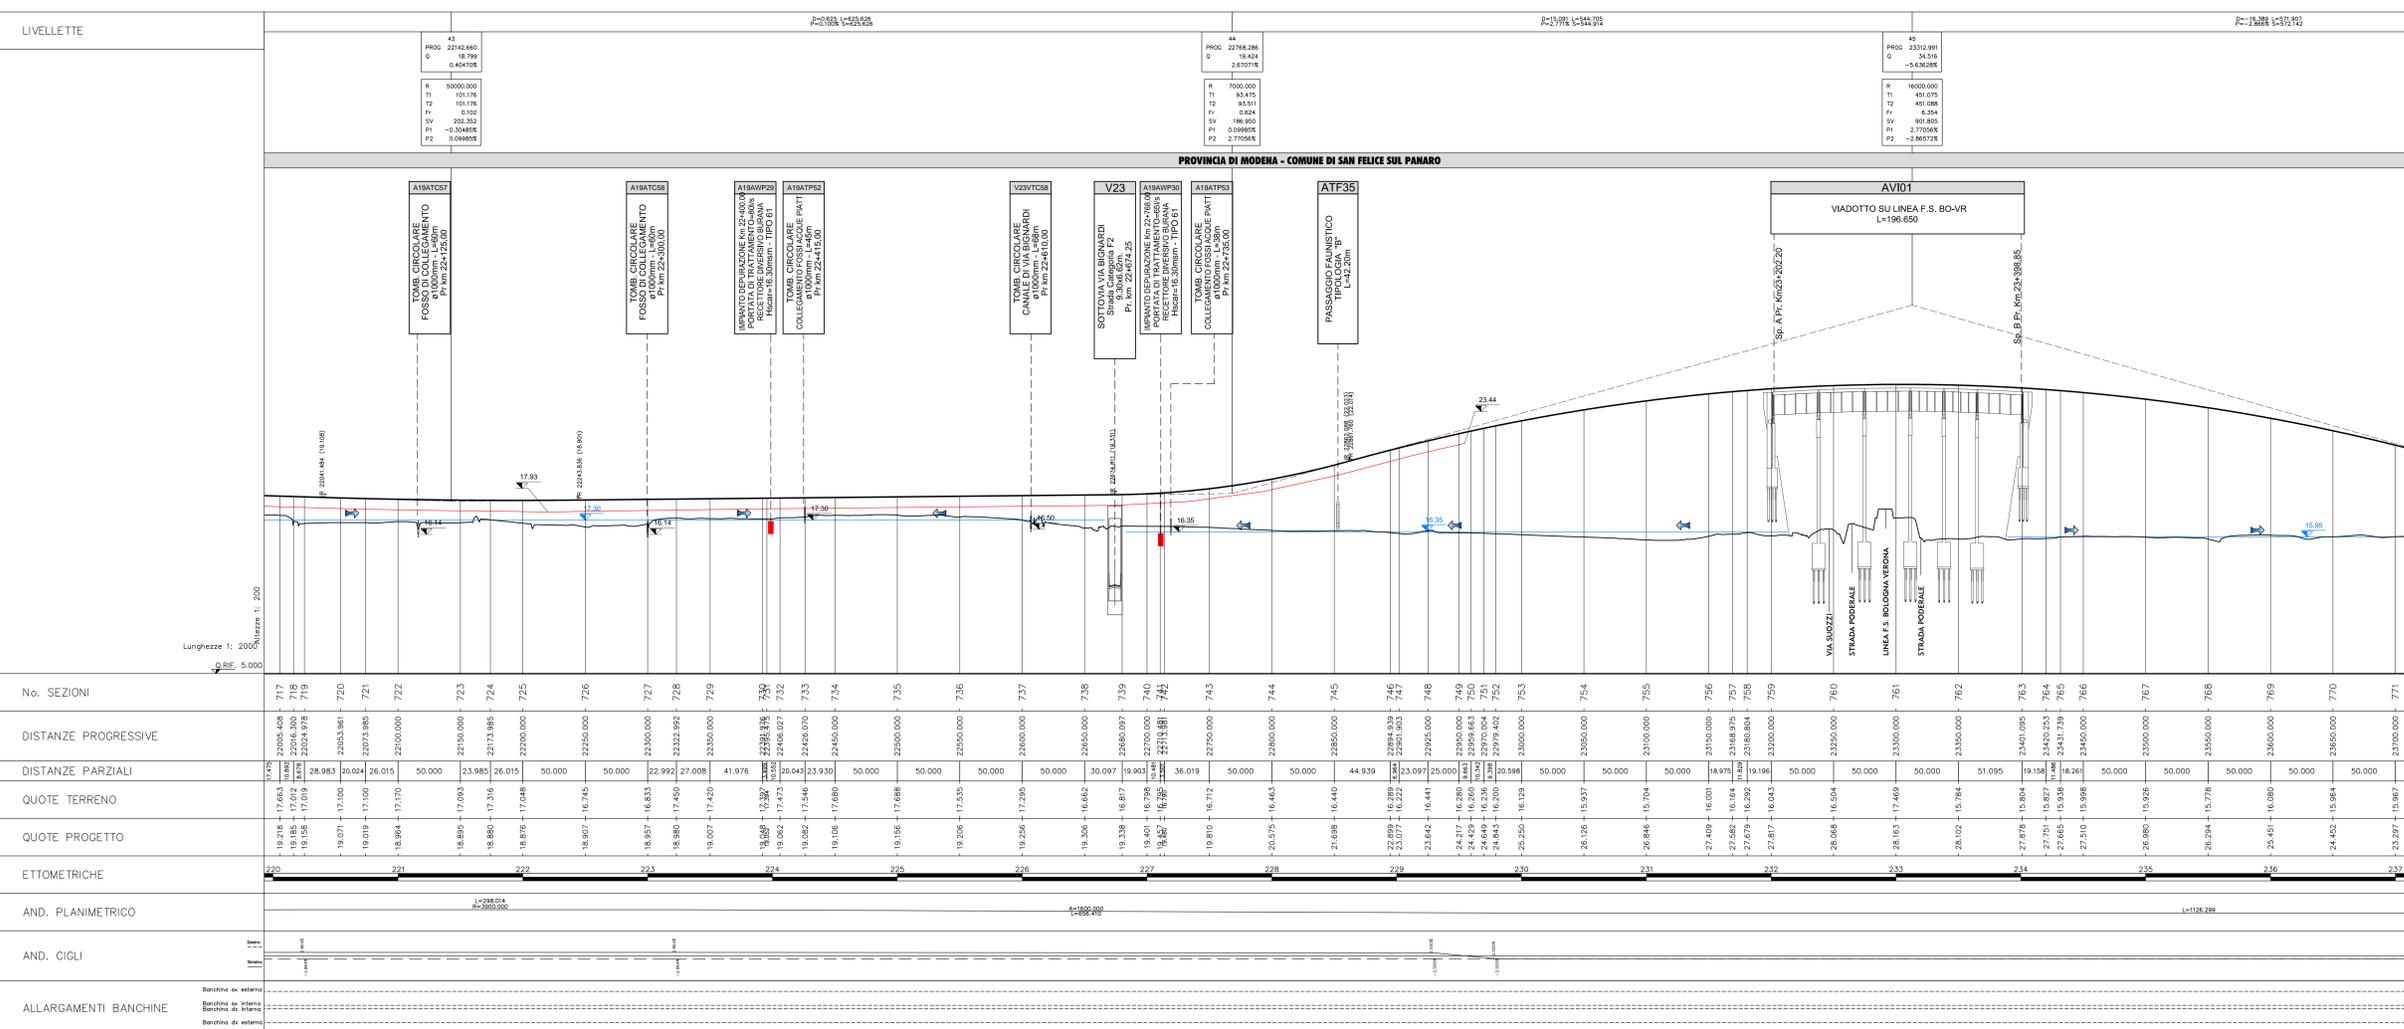

No. SEZIONI	717	718	719	720	721	722	723	724	725	726	727	728	729	730	731	732	733	734	735	736	737	738	739	740	741	742	743	744	745	746	747	748	749	750	751	752	753	754	755	756	757	758	759	760	761	762	763	764	765	766	767	768	769	770	771	

