


INQUADRAMENTO SU CTR 1:5000

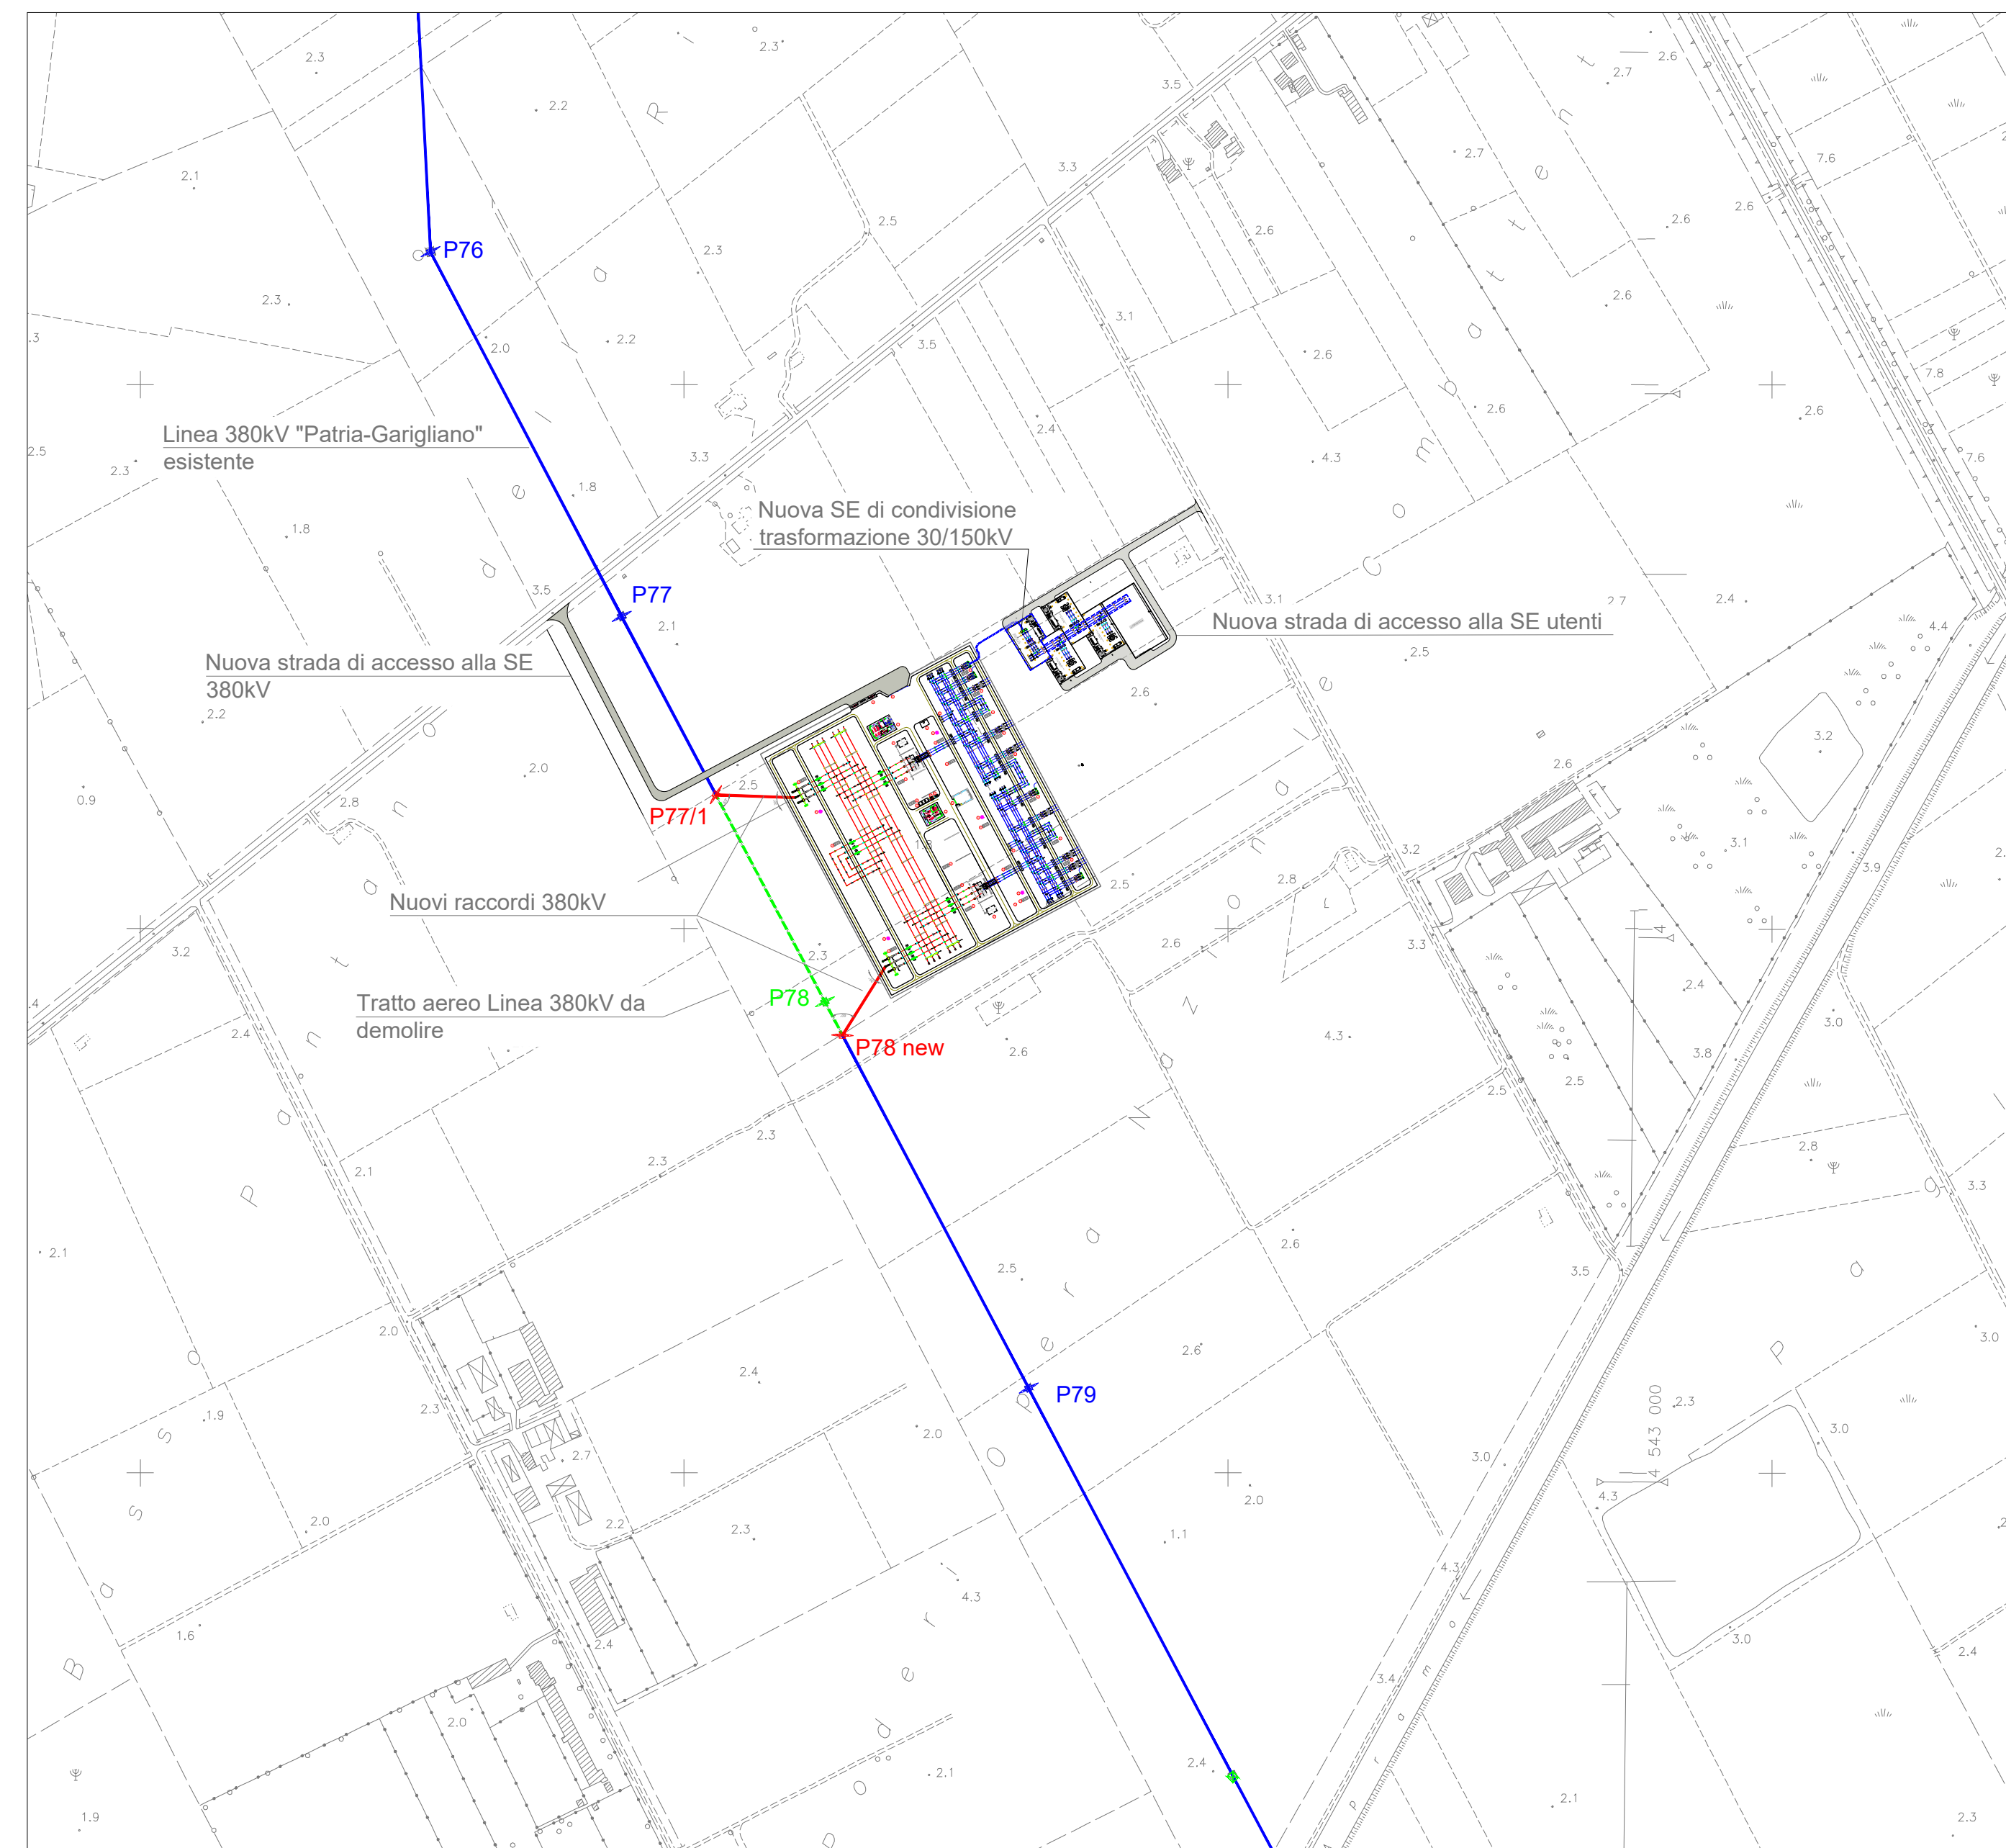

INQUADRAMENTO SU ORTOFOTO 1:5000



Legenda

| | | | |
|--|--|--|--------------------------|
| | ELETTRODOTTO ESISTENTE 380 kV "PATRIA-GARIGLIANO" | | SOSTEGNO 380KV ESISTENTE |
| | RACCORDI AT 380KV DI PROGETTO | | SOSTEGNO 380KV FUTURO |
| | ELETTRODOTTO 380KV DA DEMOLIRE | | SOSTEGNO DA DEMOLIRE |
| | ELETTRODOTTO 150KV INTERRATO DI COLLEGAMENTO SE UTENTI E SEZIONE 150KV DELLA FUTURA SE 380/150KV | | |



REGIONE CAMPANIA
 PROVINCIA DI CASERTA
 COMUNE DI CANCELLO ARNONE

PROGETTO PER LA REALIZZAZIONE DI UNA SE DI CONDIVISIONE E TRASFORMAZIONE 30/150KV PER IL COLLEGAMENTO DI PARCHI FOTOVOLTAICI IN PROVINCIA DI CASERTA

STARENERGIA
 sede legale Via Francesco Giordani n. 42
 800122 Napoli P.IVA 05769401216 PEC: starenergia@pec.it

INQUADRAMENTO SU CTR E ORTOFOTO 1:5000

| PROGETTISTI | PROPONENTE | SCALA |
|---|---|--------------|
| INSE s.r.l. Viale Michelangelo, 71 800129 Napoli Tel. +39 0815797998 mail: tecnico.inse@gmail.com | CAMPANIA SOLARE s.r.l. sede legale Via F. Giordani n. 42 800122 Napoli Tel. +39 081 060 7743 Fax +39 081 060 7876 Rea - NA1051228 - C.F. e P.IVA 09700581219 mail: campaniasolare@starenergia.com PEC: campaniasolare@pecditta.com Cod. Univoco 5RUO82D | 1:5.000 |
| | | TAVOLA |
| | | BS245-EU06-D |

Revisioni e coordinamento: ing. Roberto Caldara

| Rev. | Data: | Redattore : |
|---------|------------|-------------|
| Rev. 01 | 20/07/2021 | INSE Srl |