PROFILI
scala 1: 1.000

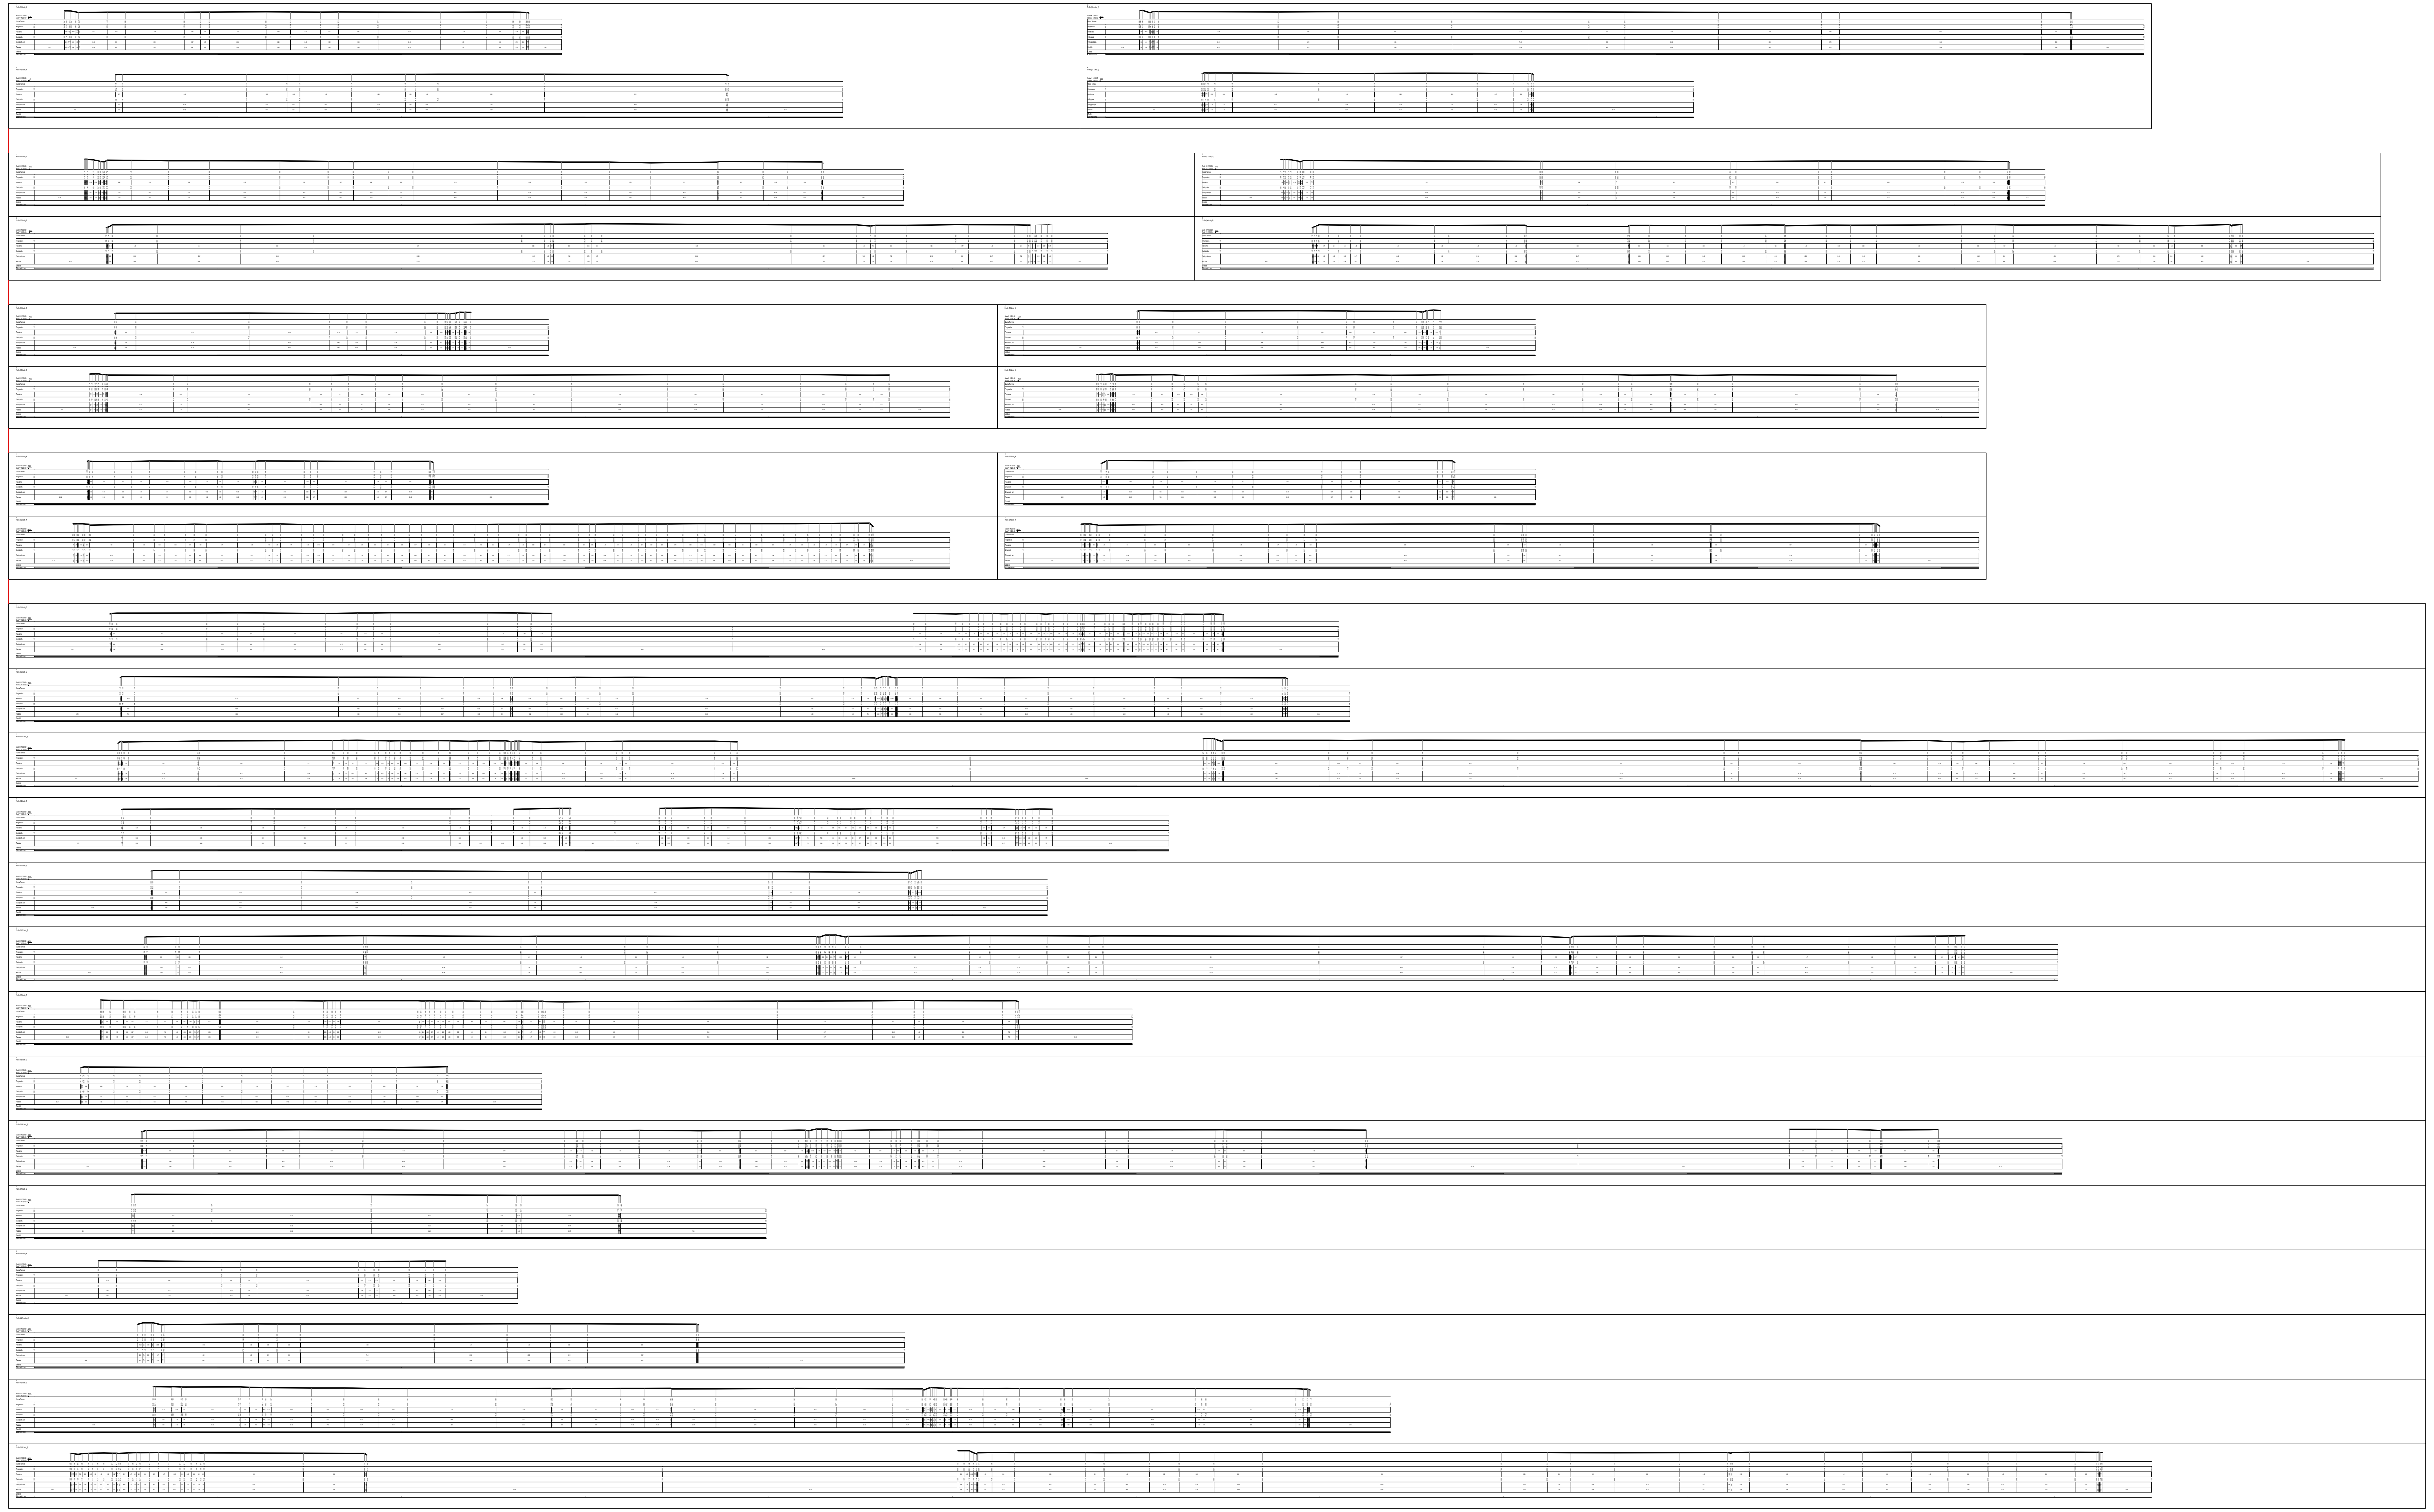
1
Profilo [S1-Lotto_1]
Scala H 1/200.00
Scala V 1/200.00
Quota Terreno
Progressiva
Pendenza
Sviluppata
Sviluppata par.
Parziale
Codici

RILIEVO TOPOGRAFICO
scala 1: 5.000

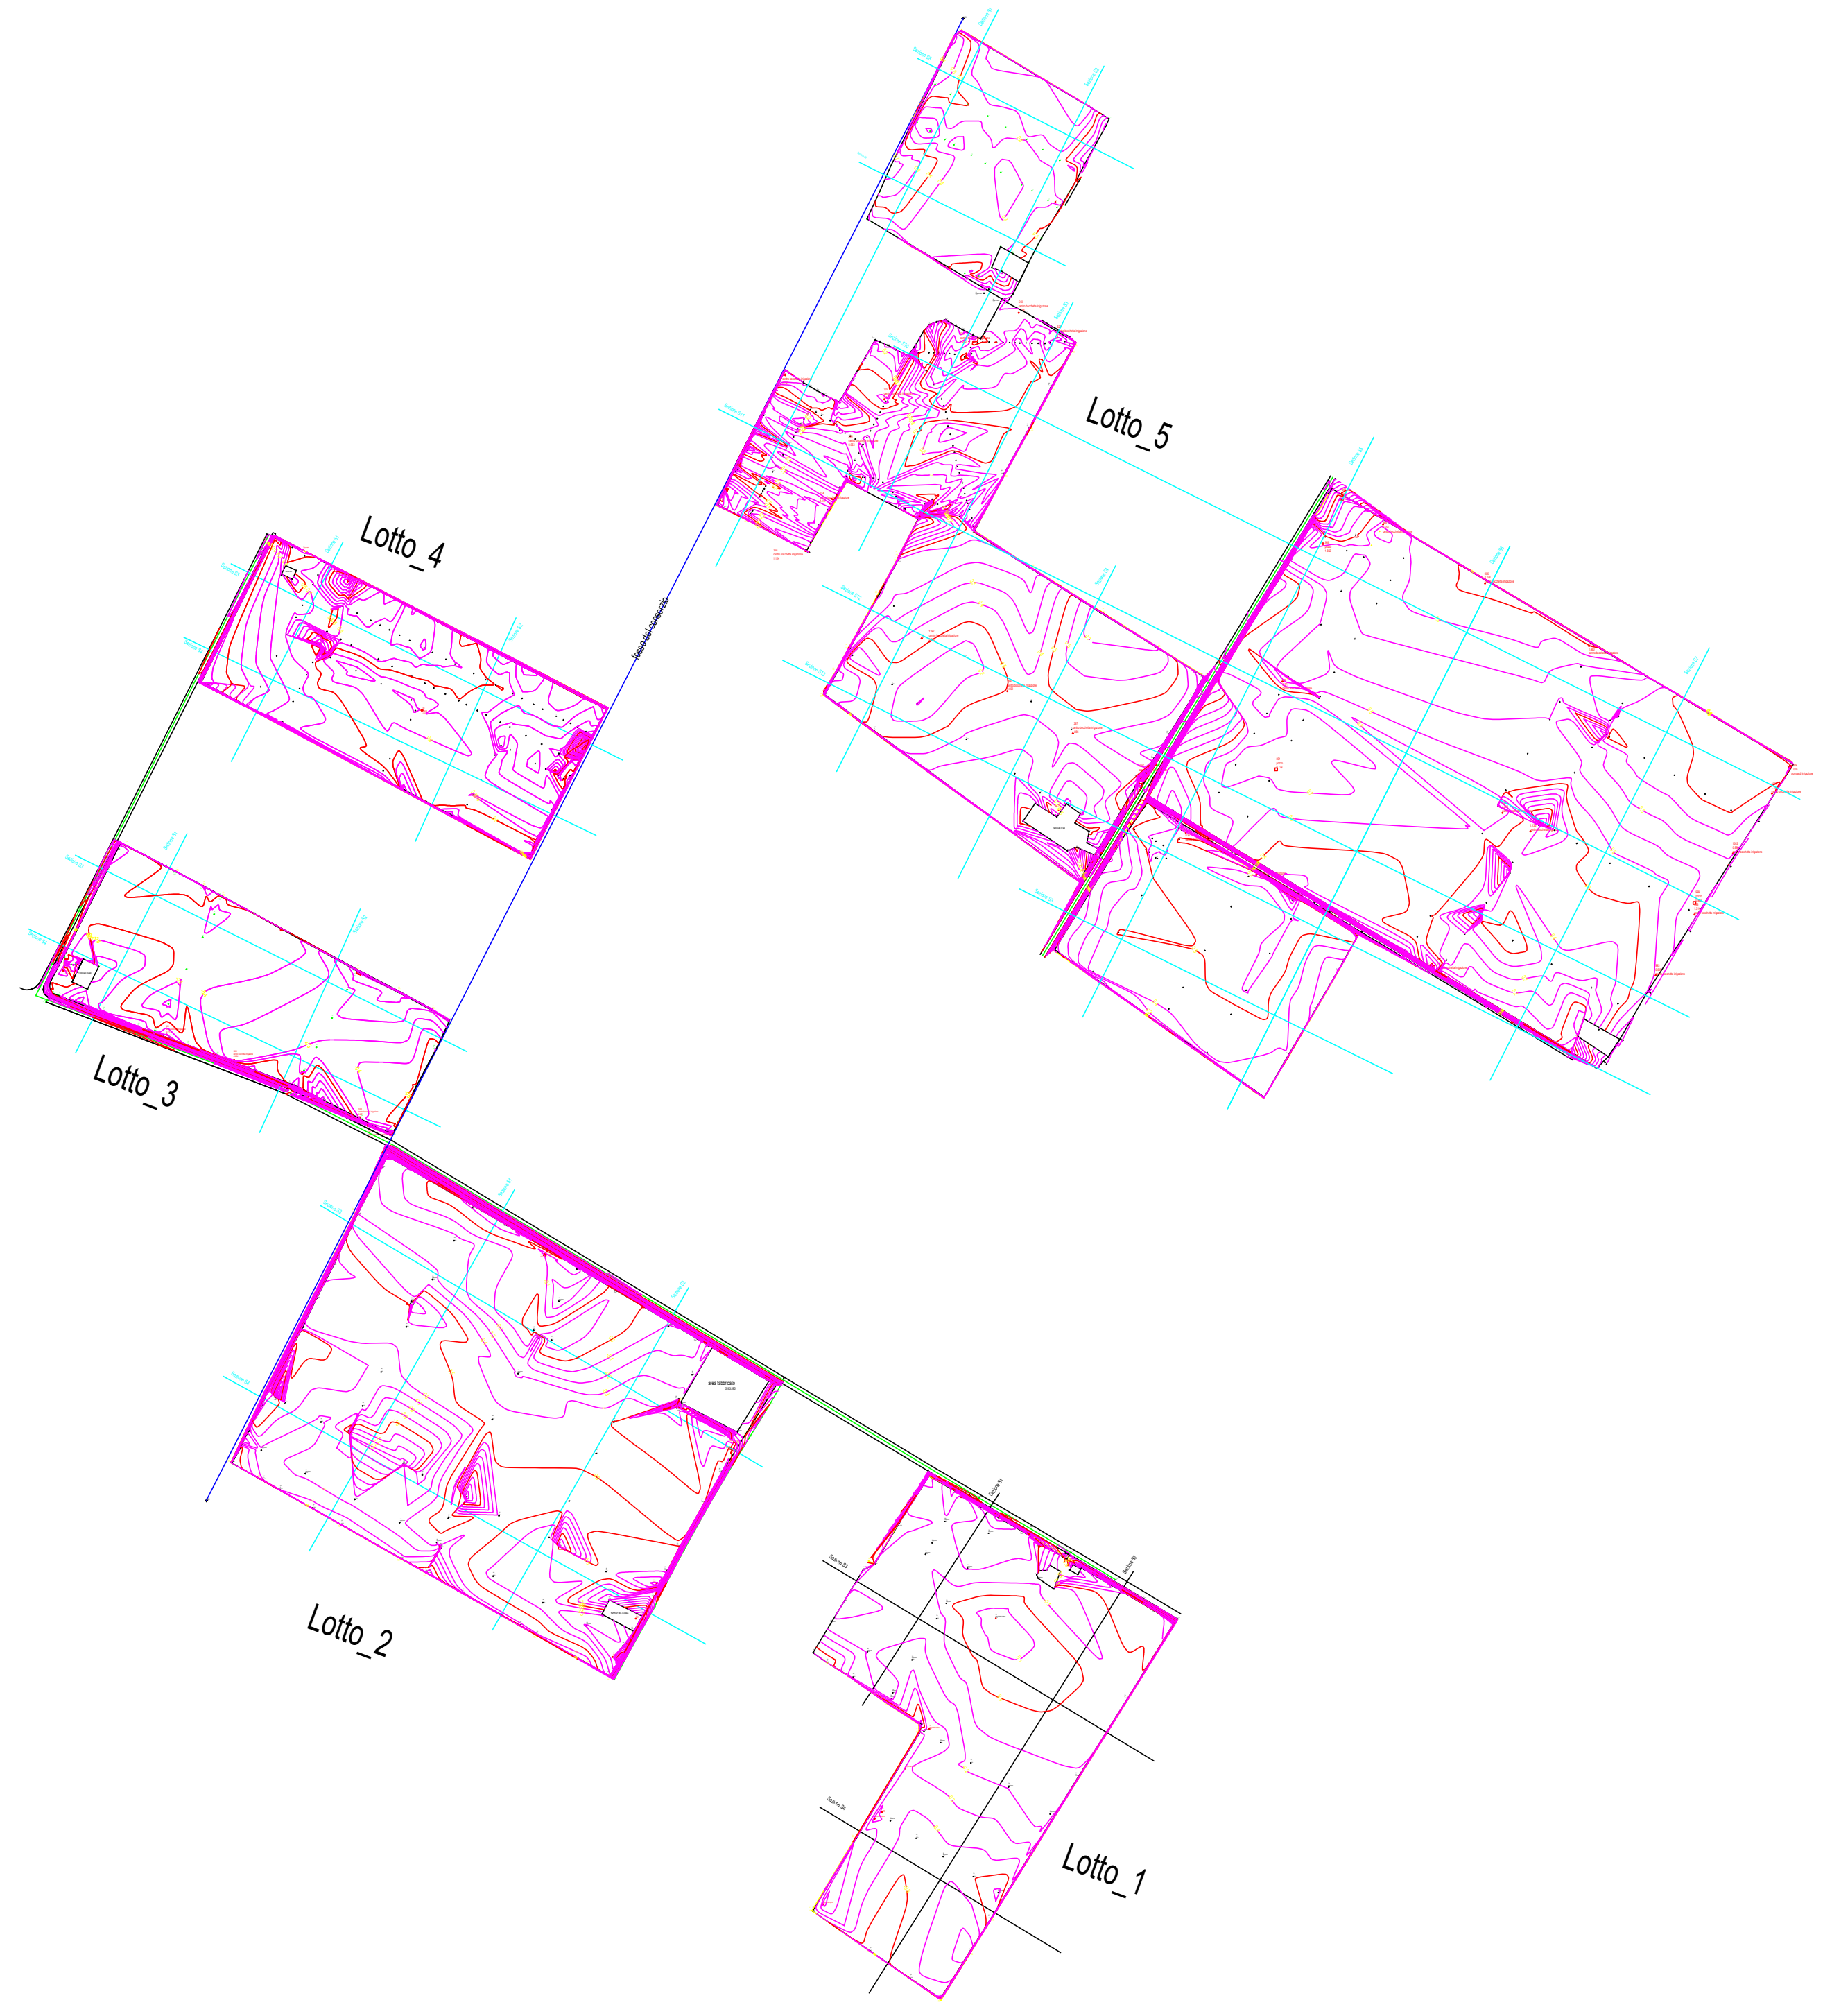
Lotto_5
Lotto_4
Lotto_3
Lotto_2
Lotto_1

REGIONE CAMPANIA
PROVINCIA DI CASERTA
COMUNI DI SANTA MARIA LA FOSSA E GRAZZANISE

PROGETTO PER LA REALIZZAZIONE DI UN IMPIANTO FOTOVOLTAICO
DENOMINATO "BOSCO CAMMINO" DELLA POTENZA DI 79,21 MWp

STARENERGIA

StarEnergia srl
sede legale Via F. Giordani n. 42
80122 NapoliP.IVA 05769401216 PEC: starenergia@pec.it

RILIEVO TOPOGRAFICO

Progettista	Proponente	Scala
Firmato digitalmente da Aniello Zeccato Data e ora della firma: 09/09/2021 19:10:00	CAMPANIA SOLARE s.r.l. sede legale Via F. Giordani n. 42 80122 Napoli Tel.+39 081 060 7743 Fax +39 081 060 7876 Rea - NA1051228 – C.F. e P.IVA 09700581219 mail: campaniasolare@starenergia.com PEC: campaniasolare@pecditta.com Cod. Univoco 5RUO82D Firmato digitalmente da: PALMA MARIO Data: 09/09/2021 19:23:48	VARIE Tavola TDA- 09

Revisioni e coordinamento

Rev: 00	Data 17/07/2021	Note