
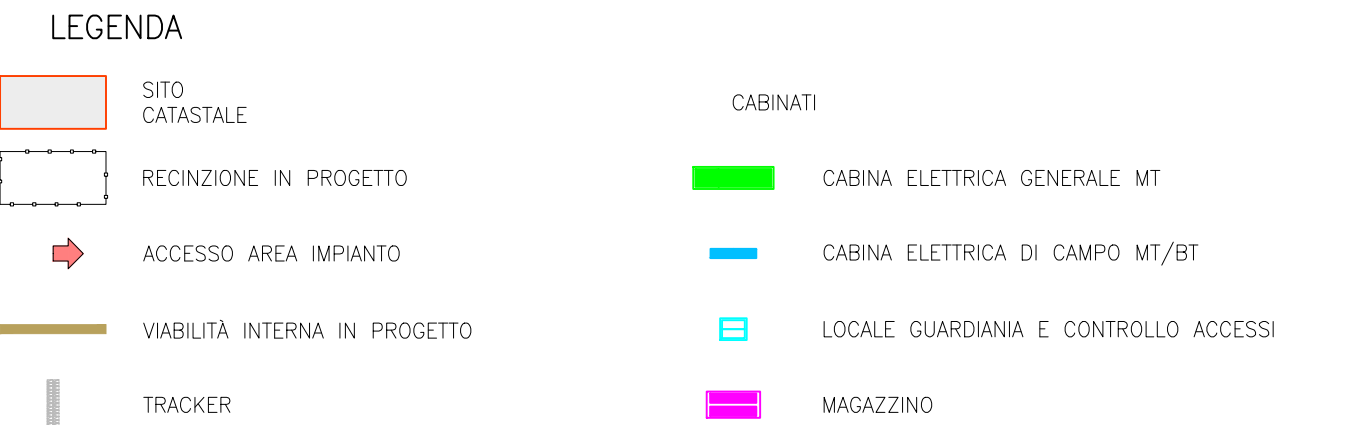
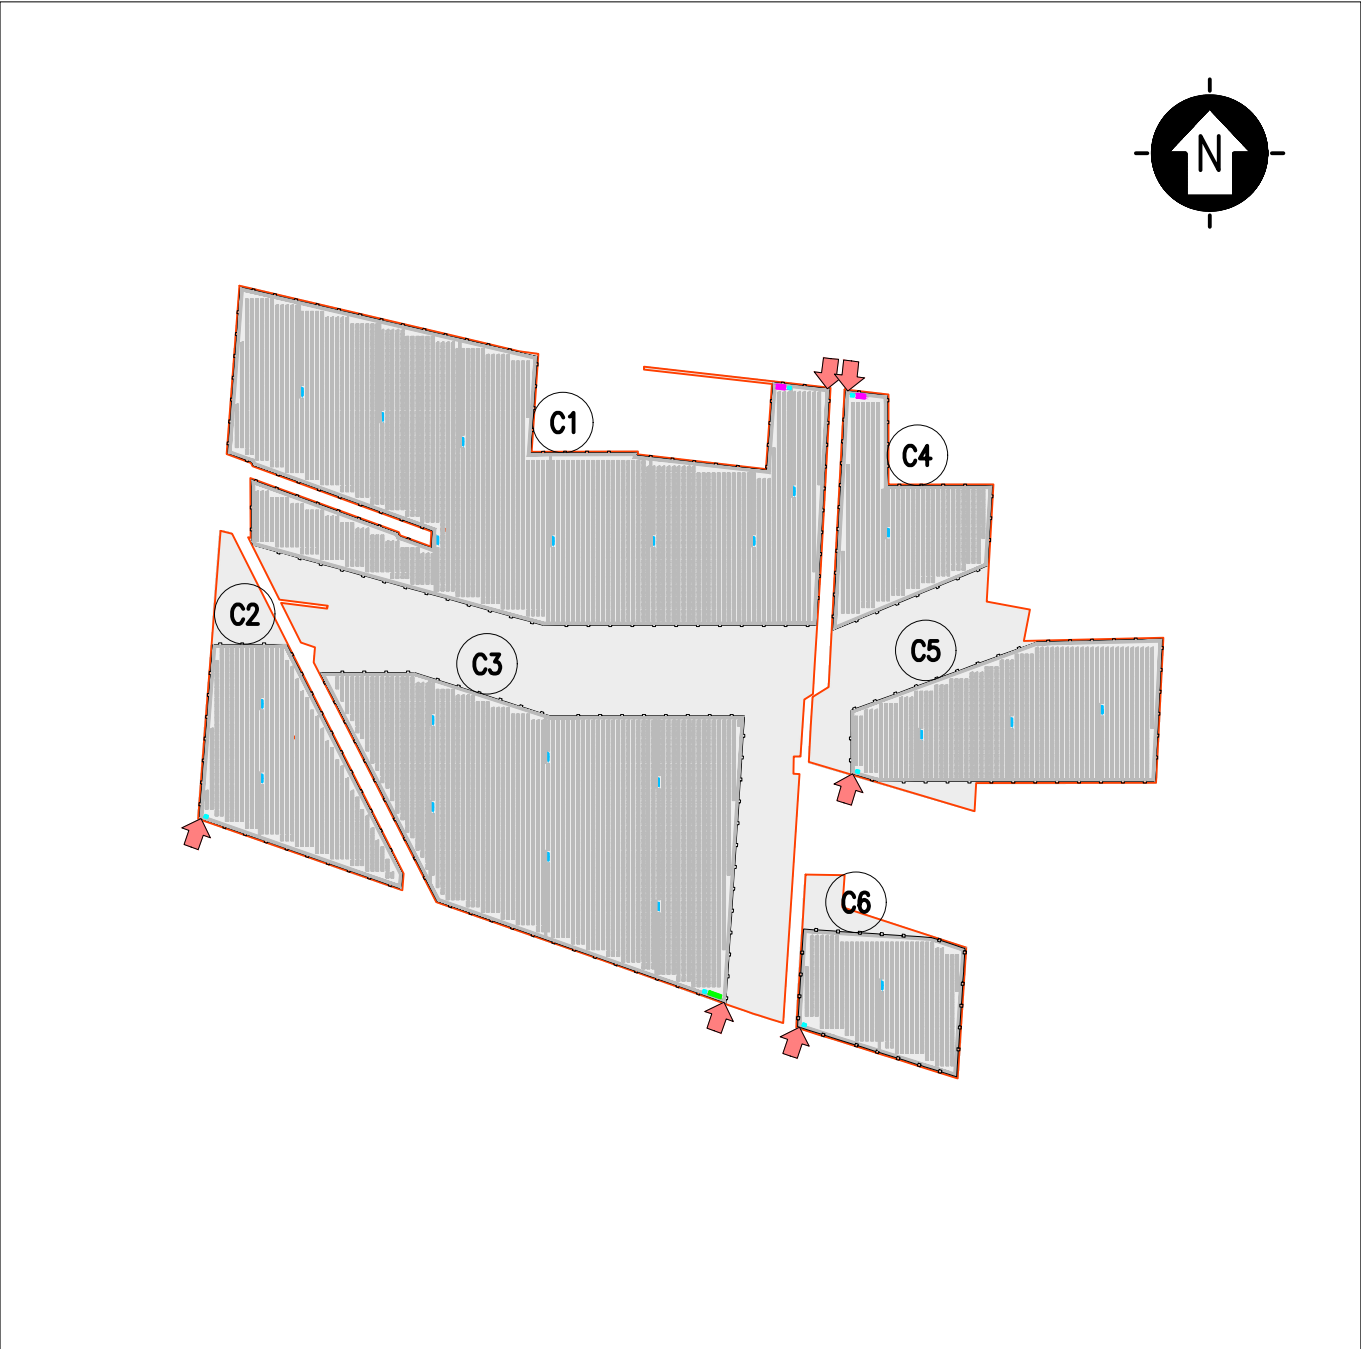
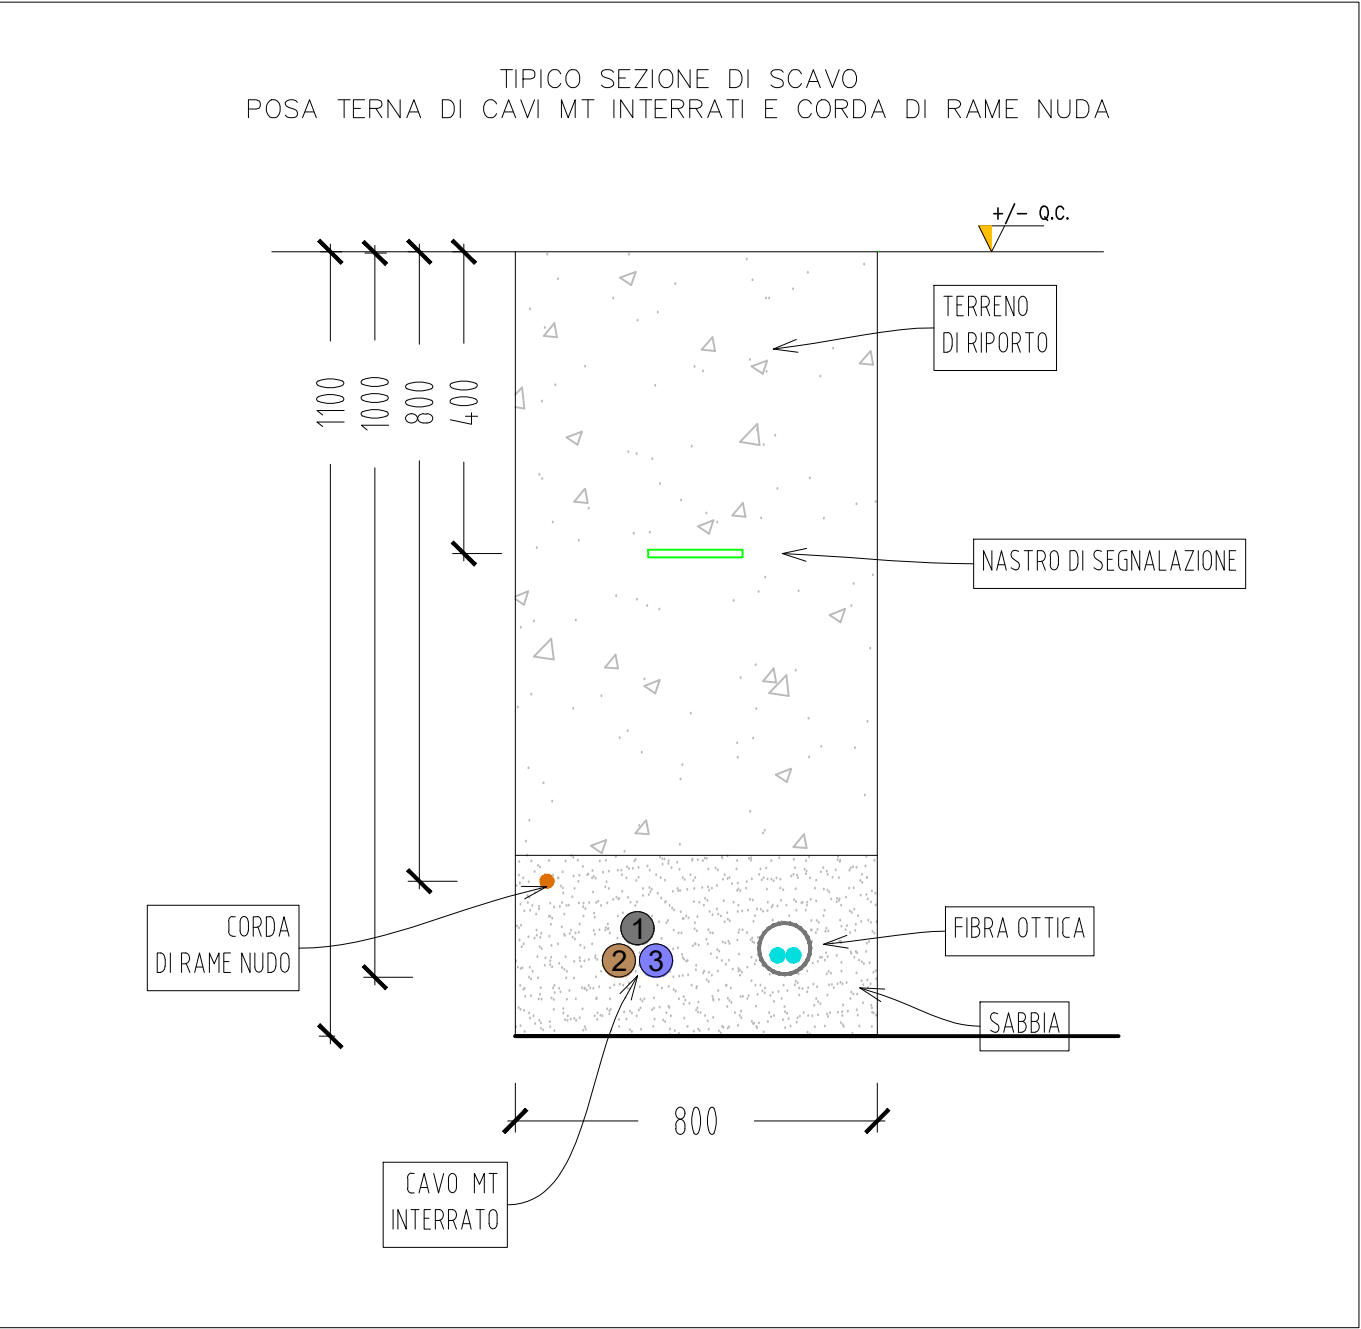
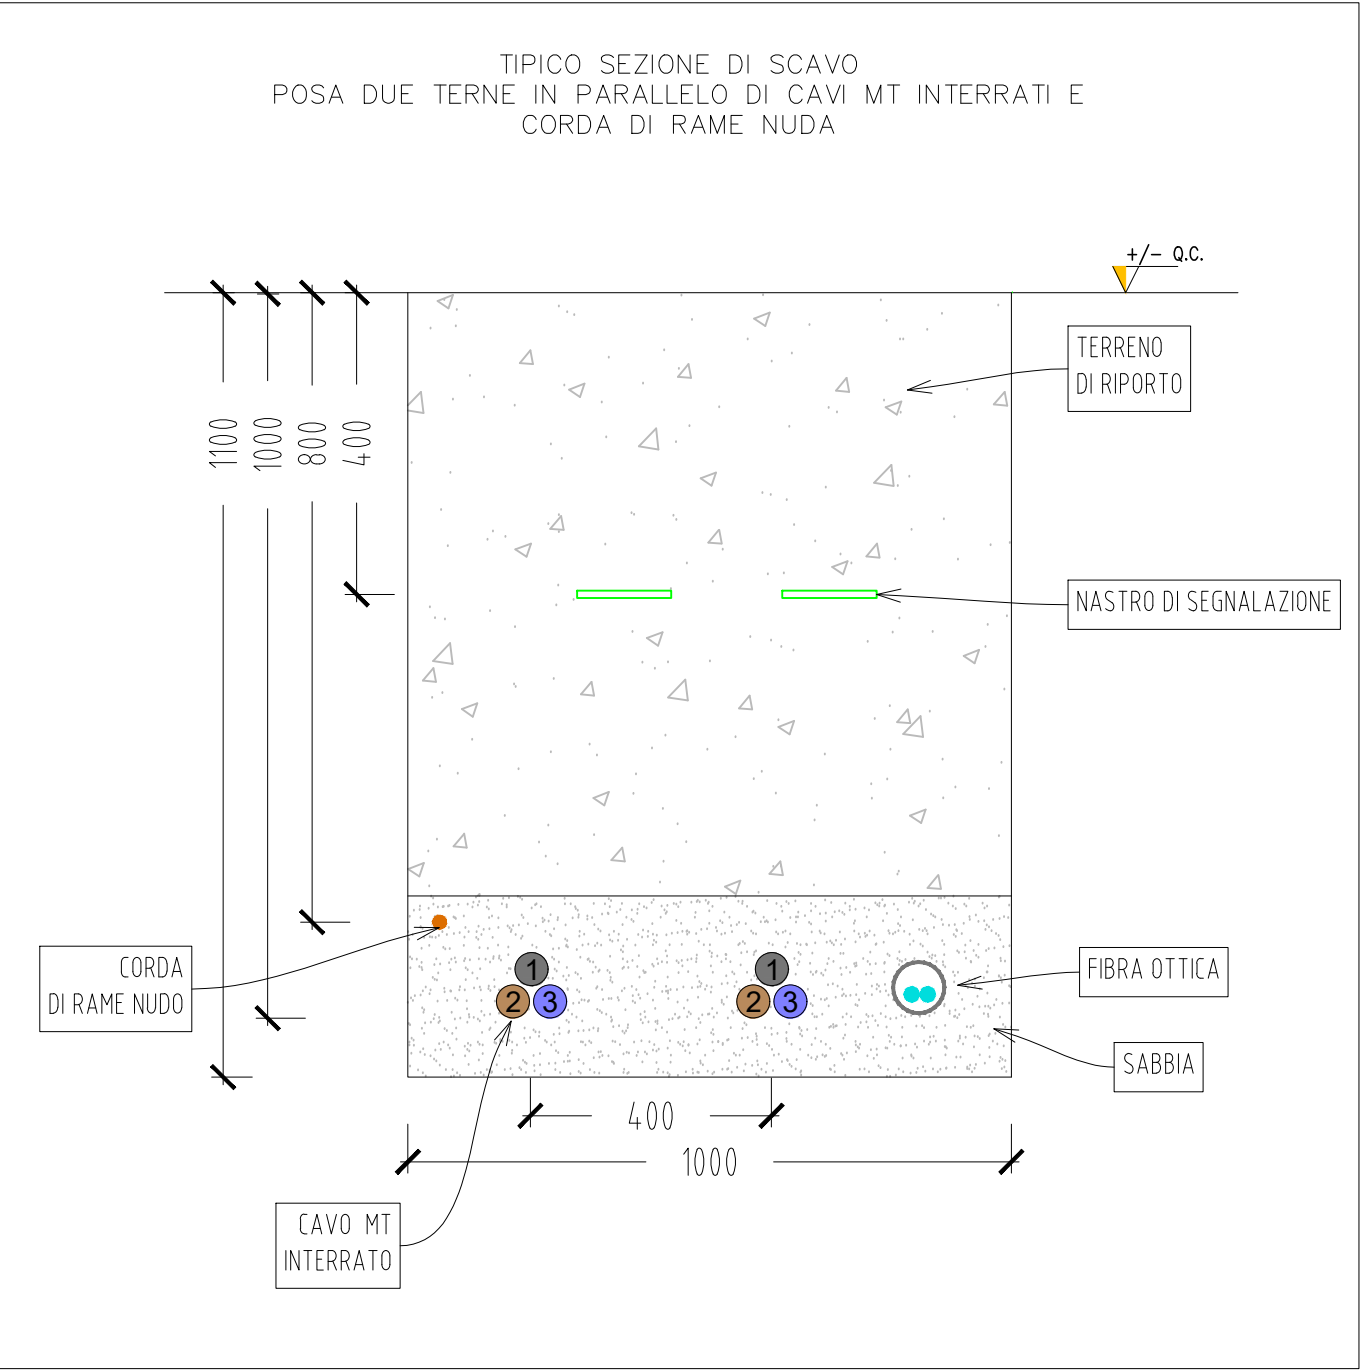


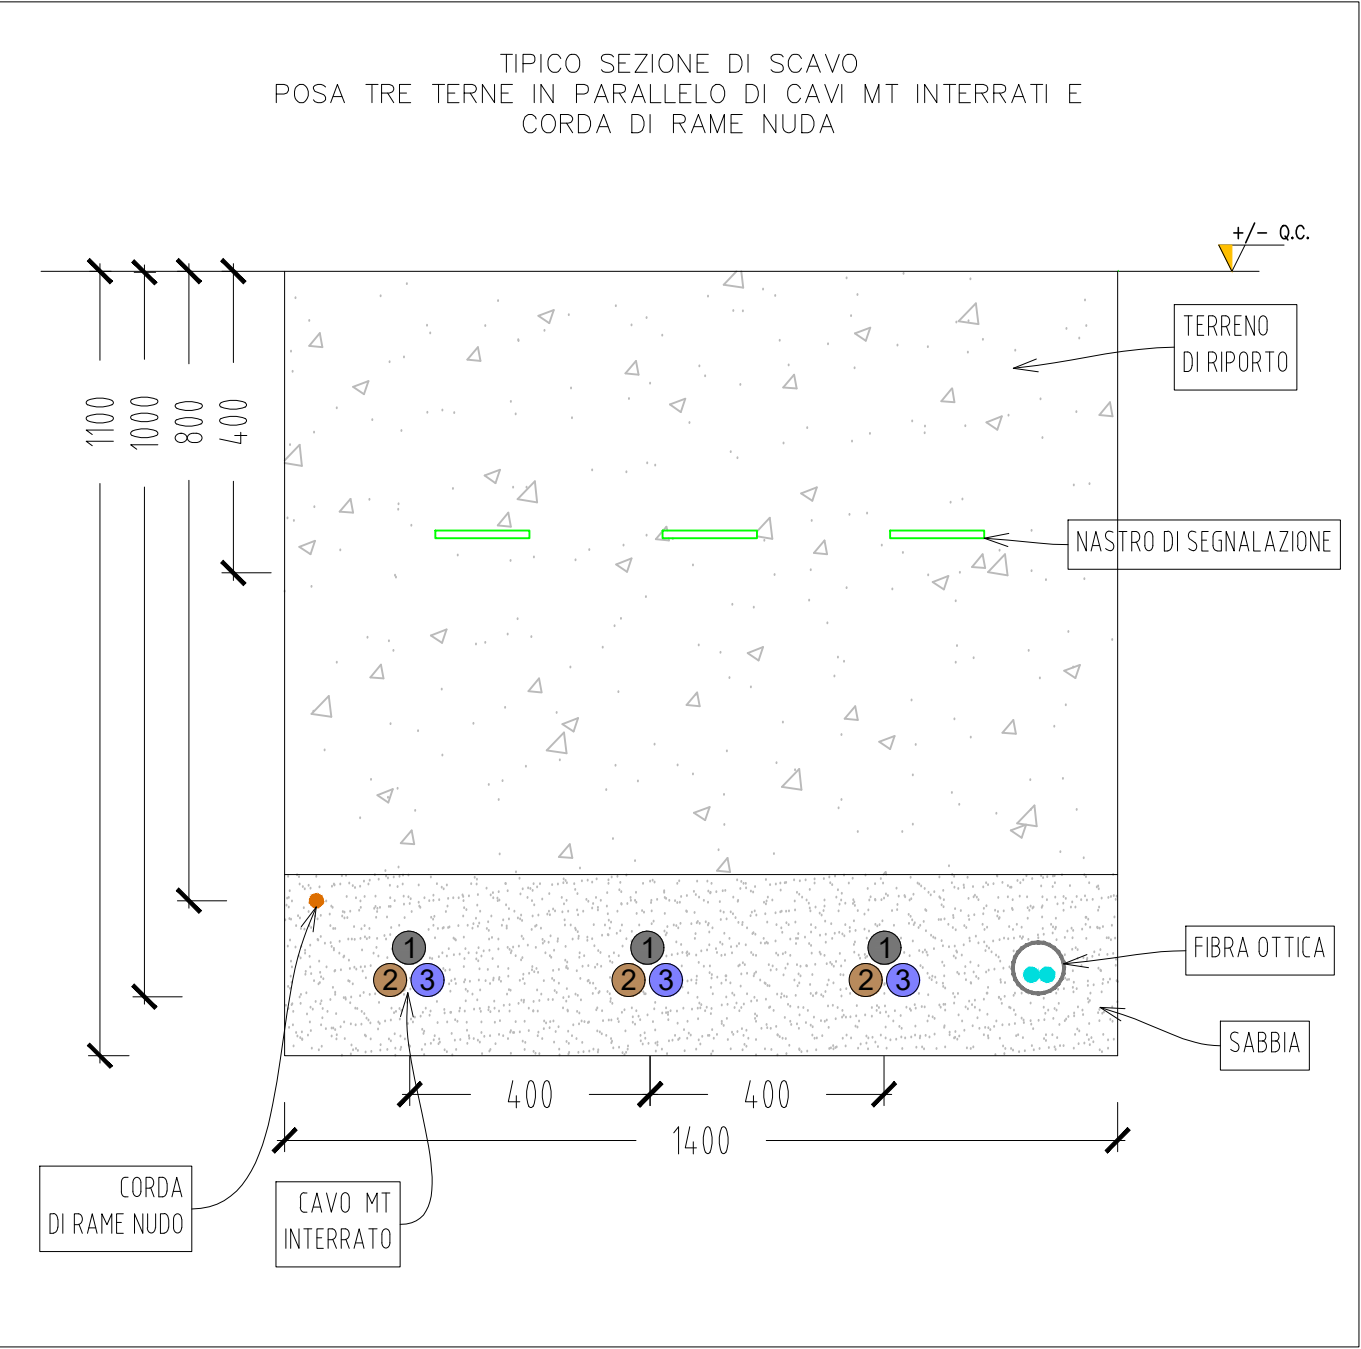

0		REV.	DESCRIZIONE	APV	RF	LC	10/2021
				DISEGN.	CONTROL.	APPROV.	DATA

		Montana S.p.A. Via Carlo Angelo Fumagalli, 6 20143 Milano		Tel. +39 02 541 18173 Fax +39 02 541 29682 www.montanabienitalia.com		P.IVA 10414270156 Cap. Soc. 600.000,00 €		 ISO 9001 e ISO 14001	
Committente		TS ENERGY 11 Srl Via Cino del Duca, 5 20122 Milano (MI)							
Progettati		ING. LAURA CONTI Iscritta all'Ordine degli Ingegneri della Provincia di Pavia al n. 1726							
Oggetto		IMPIANTO INTEGRATO AGRIVOLTAICO COLLEGATO ALLA RTN POTENZA NOMINALE 80 MW COMUNE TORREMAGGIORE PROGETTO DEFINITIVO							
Tavola		PERCORSO CAVI MT – TIPOLOGICO TRENCH						N. Tav.	
No. Rif.		2748_4499_TO_PD_T18_REV0_PERCORSO CAVI MT						18	
E' VIETATA LA RIPRODUZIONE DI QUESTO DOCUMENTO SENZA PREVENTIVA AUTORIZZAZIONE SCRITTA DELLA MONTANA SPA								Scala 1:5000	