



DETTAGLIO CARTOGRAFICO - SCALA 1:1250
 SCALA 1:1250 - 1 cm = 12.5 m
 0 12.5 25 62.5 m
 0 1 2 5 cm

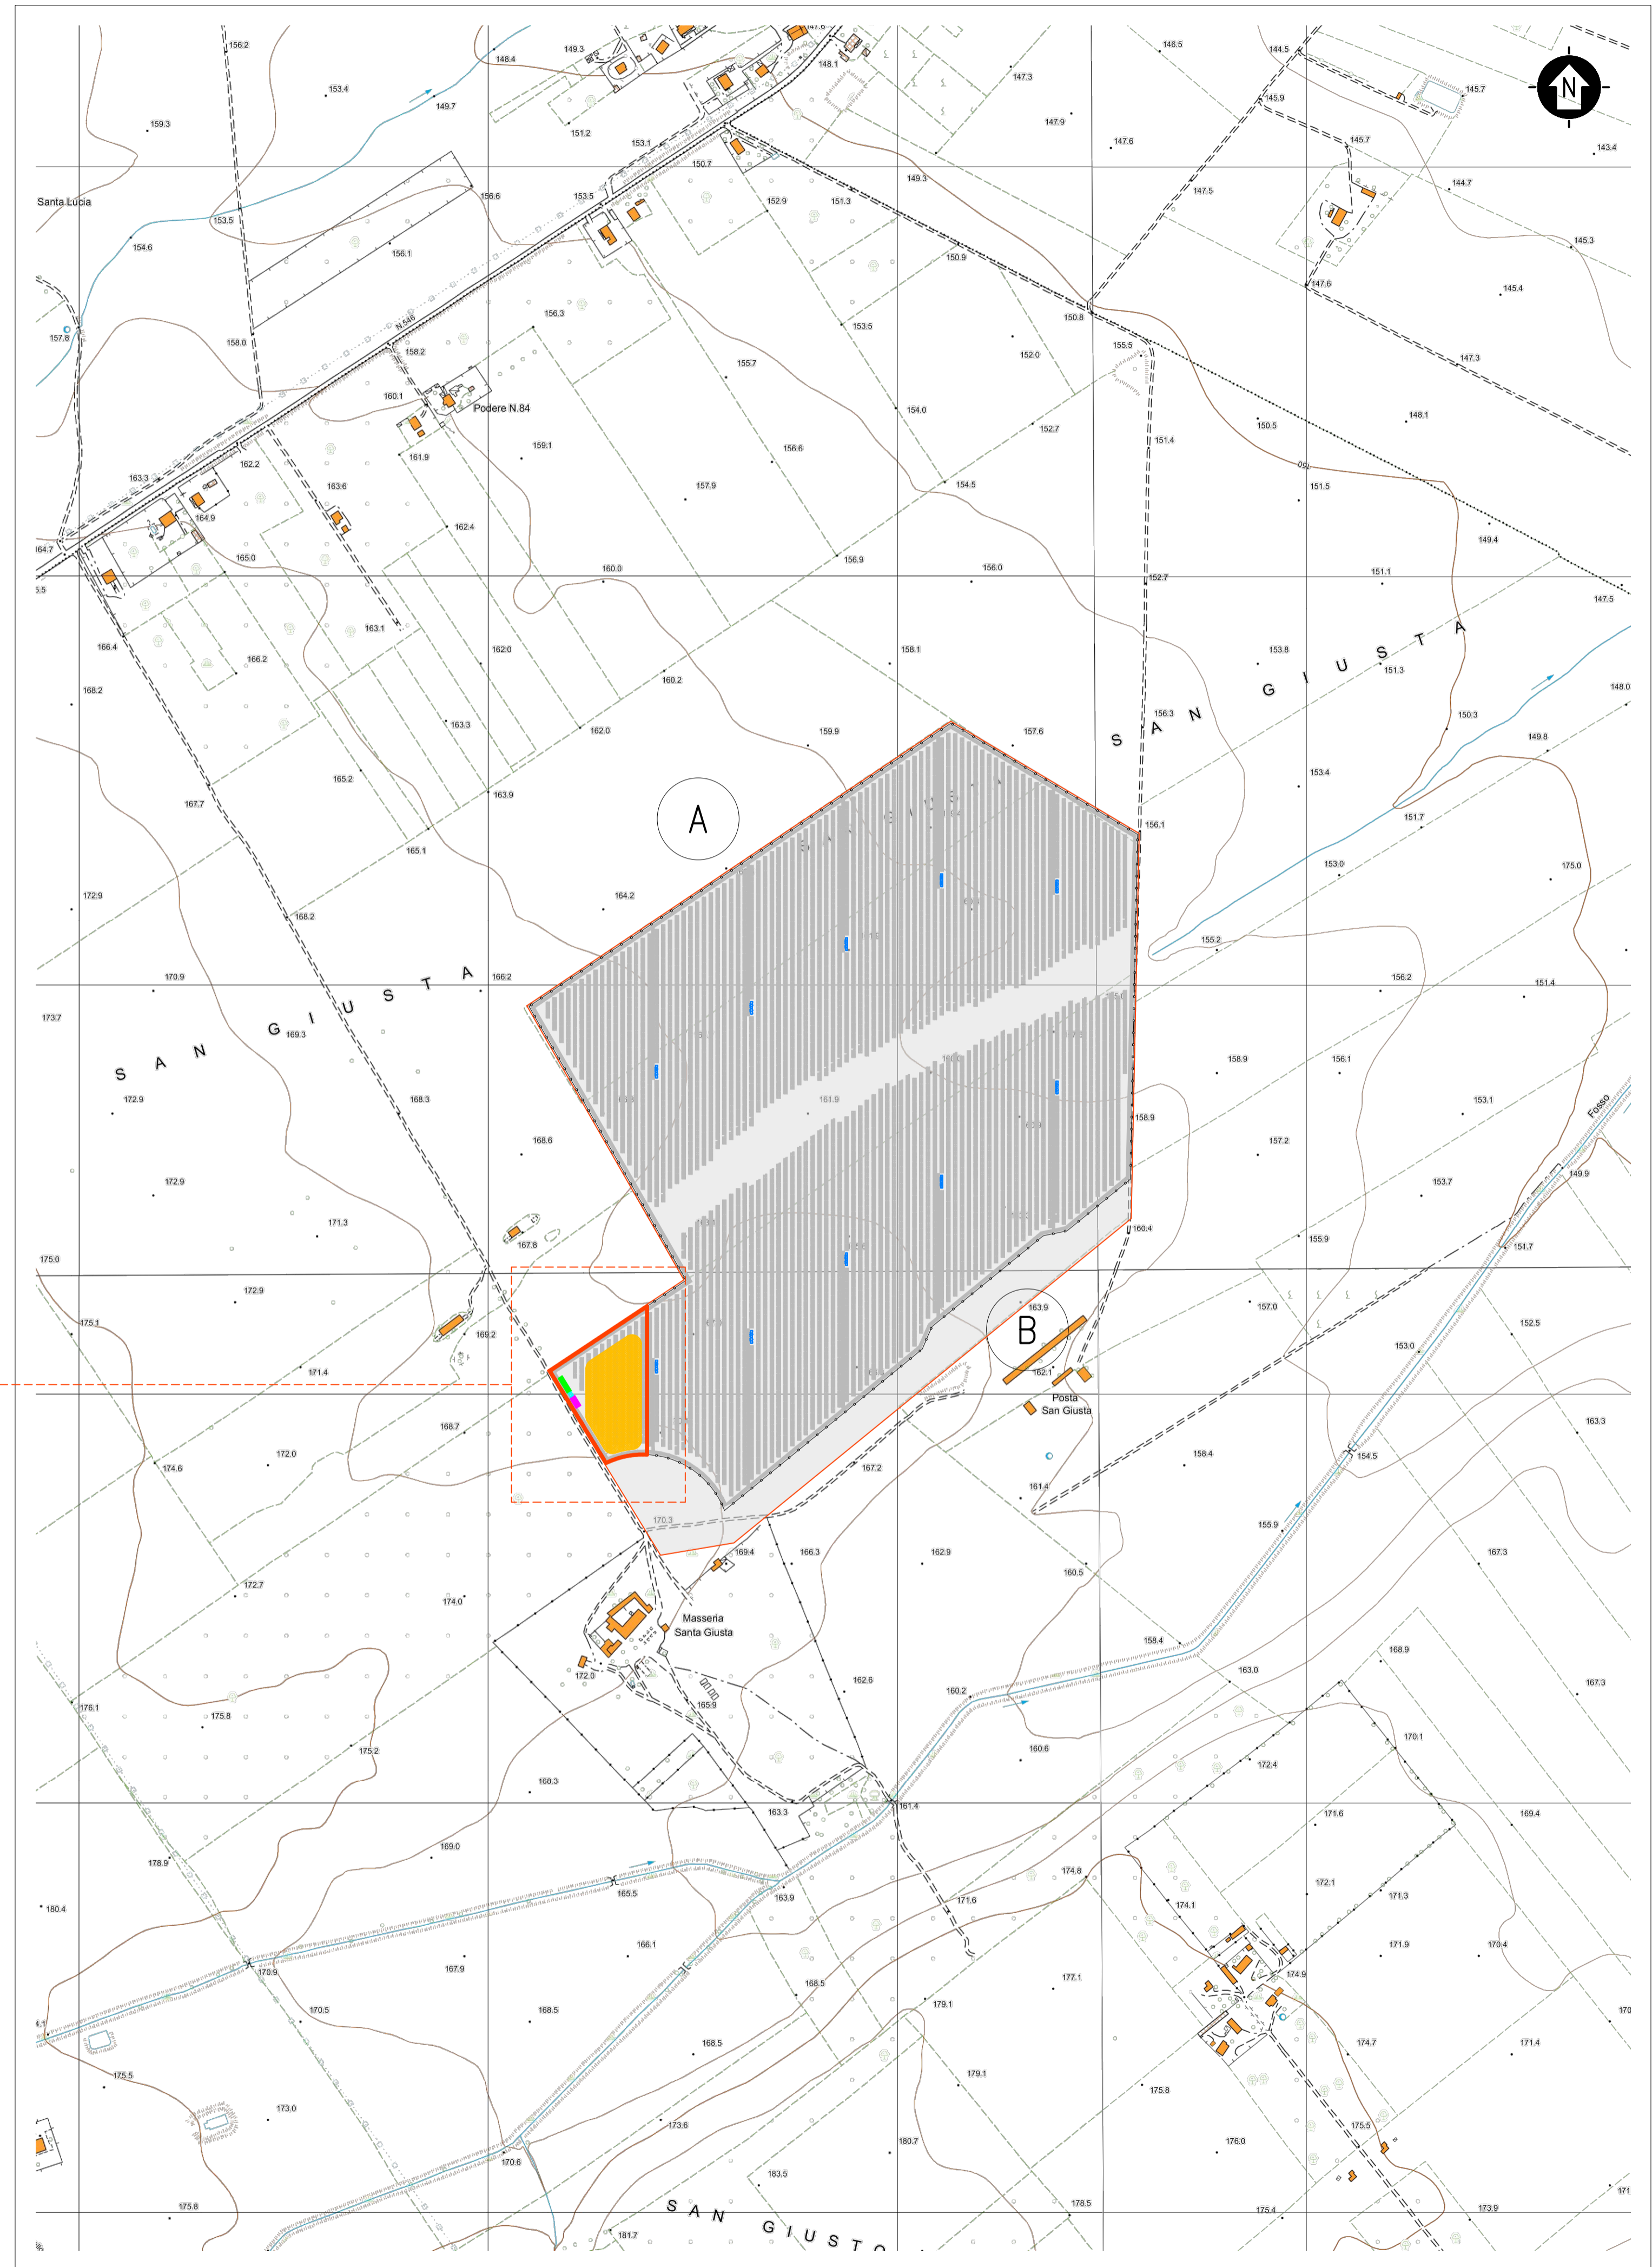

INQUADRAMENTO TERRITORIALE, STRALCO CARTOGRAFIA TECNICA REGIONALE
 SEZIONI: 408142, 408143, 421021, 421024

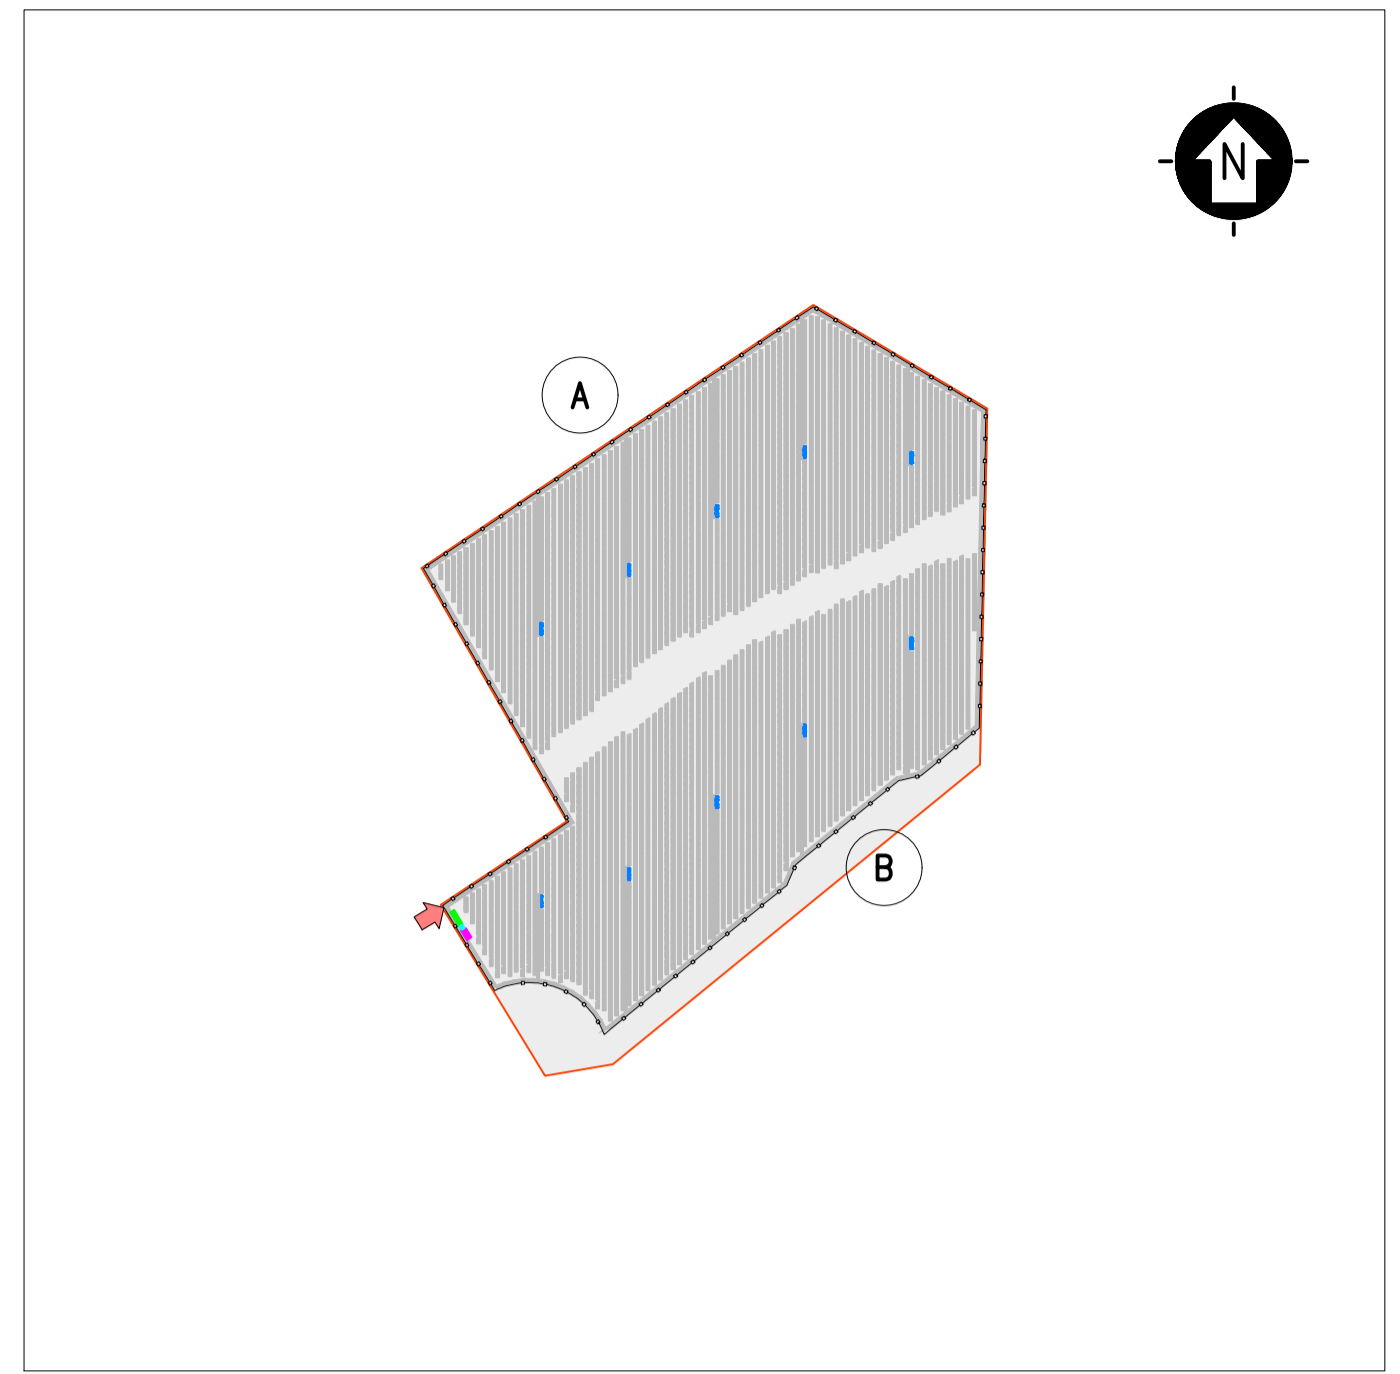

KPLAN
 SCALA 1:10000 - 1 cm = 100 m
 0 100 200 500 m
 0 1 2 5 cm

- LEGENDA**
- SITO CATASTALE
 - RECINZIONE IN PROGETTO
 - ACCESSO AREA IMPIANTO
 - VIABILITÀ DI PROGETTO
 - TRACKER
- CABINATI**
- CABINA ELETTRICA GENERALE MT
 - CABINA ELETTRICA DI CAMPO MT/BT
 - LOCALE GUARDIANA E CONTROLLO ACCESSI
 - MAGAZZINO
- LEGENDA**
- SITO CATASTALE
 - RECINZIONE IN PROGETTO
 - ACCESSO AREA IMPIANTO
 - VIABILITÀ DI PROGETTO
 - TRACKER
- CABINATI**
- CABINA ELETTRICA GENERALE MT
 - CABINA ELETTRICA DI CAMPO MT/BT
 - LOCALE GUARDIANA E CONTROLLO ACCESSI
 - MAGAZZINO
- AREA CANTIERE**
- AREA STOCCAGGIO
 - VIABILITÀ DI CANTIERE
- UFFICI**
- 1 UFFICI
 - 2 MENSA
 - 3 WC
 - 4 SPAGLIATOIO - DOCCE
 - 5 GUARDIANA
 - 6 VASCA IMHOFF
 - 7 RISERVA IDRICA
 - 8 GRUPPO ELETTROGENO

SCALA 1:5000 - 1 cm = 50 m
 0 50 100 250 m
 0 1 2 5 cm

0		SA	RF	LC	12/2021
REV.	DESCRIZIONE	DISEGN.	CONTROL.	APPROV.	DATA

Montana Montana SpA
Via Carlo Angelo Fumagalli, 6
20143 Milano
www.montanabioenergia.com Tel. +39.02.54118173
Fax +39.02.54129988
Misto (sede certificata ISO) | Brescia | Palermo | Cagliari | Roma P.I.A. 10414270156
Cap. Soc. 600.000,00 €

Comitente: **TE GREEN DEV 3 Srl**
 Vicolo Gumer, 9
 39100 Bolzano (BZ)

Progettisti: **ING. LAURA CONTI**
 Iscritta all'Ordine degli Ingegneri della Provincia di Pavia al n. 1726

Oggetto: **IMPIANTO INTEGRATO AGRIVOLTAICO COLLEGATO ALLA RTN
 POTENZA NOMINALE 39,5 MW
 COMUNE TROIA (FG)
 PROGETTO DEFINITIVO**

Tavola: **PLANIMETRIA AREA DI CANTIERE** N. Tav. **9**

No. R.I. **2748_4499_TR_PD_T09_REV0_PLANIMETRIA AREA DI CANTIERE** Scala **VARIE**

È VIETATA LA RIPRODUZIONE DI QUESTO DOCUMENTO SENZA PREVENTIVA AUTORIZZAZIONE SCRITTA DELLA MONTANA SPA