

LEGENDA

TERRITORIO

- Confini regionali
- Confini provinciali
- Confini comunali
- Denominazione Comune
- Comune di Reggio
- Comune di Roio
- Comune di Novi di Modena
- Comune di Concordia
- Comune di S. Possidonio
- Comune di Mirandola
- Comune di Medolla
- Comune di S. Felice sul Panaro
- Corse d'acqua e presenze idrografiche principali

INFRASTRUTTURE DI PROGETTO

- Tracciato autostradale, svincoli, interconnessioni, aree di servizio, viabilità interfora
- Interventi locali di collegamento viario al sistema autostradale
- Viabilità di adduzione al sistema autostradale
- Percorsi ciclabili


INFRASTRUTTURE ESISTENTI

- Autostrade
- Ferrovie
- Strade statali
- Strade provinciali

ELABORATI DI RIFERIMENTO

CARATTERISTICHE DEI MATERIALI

NOTE

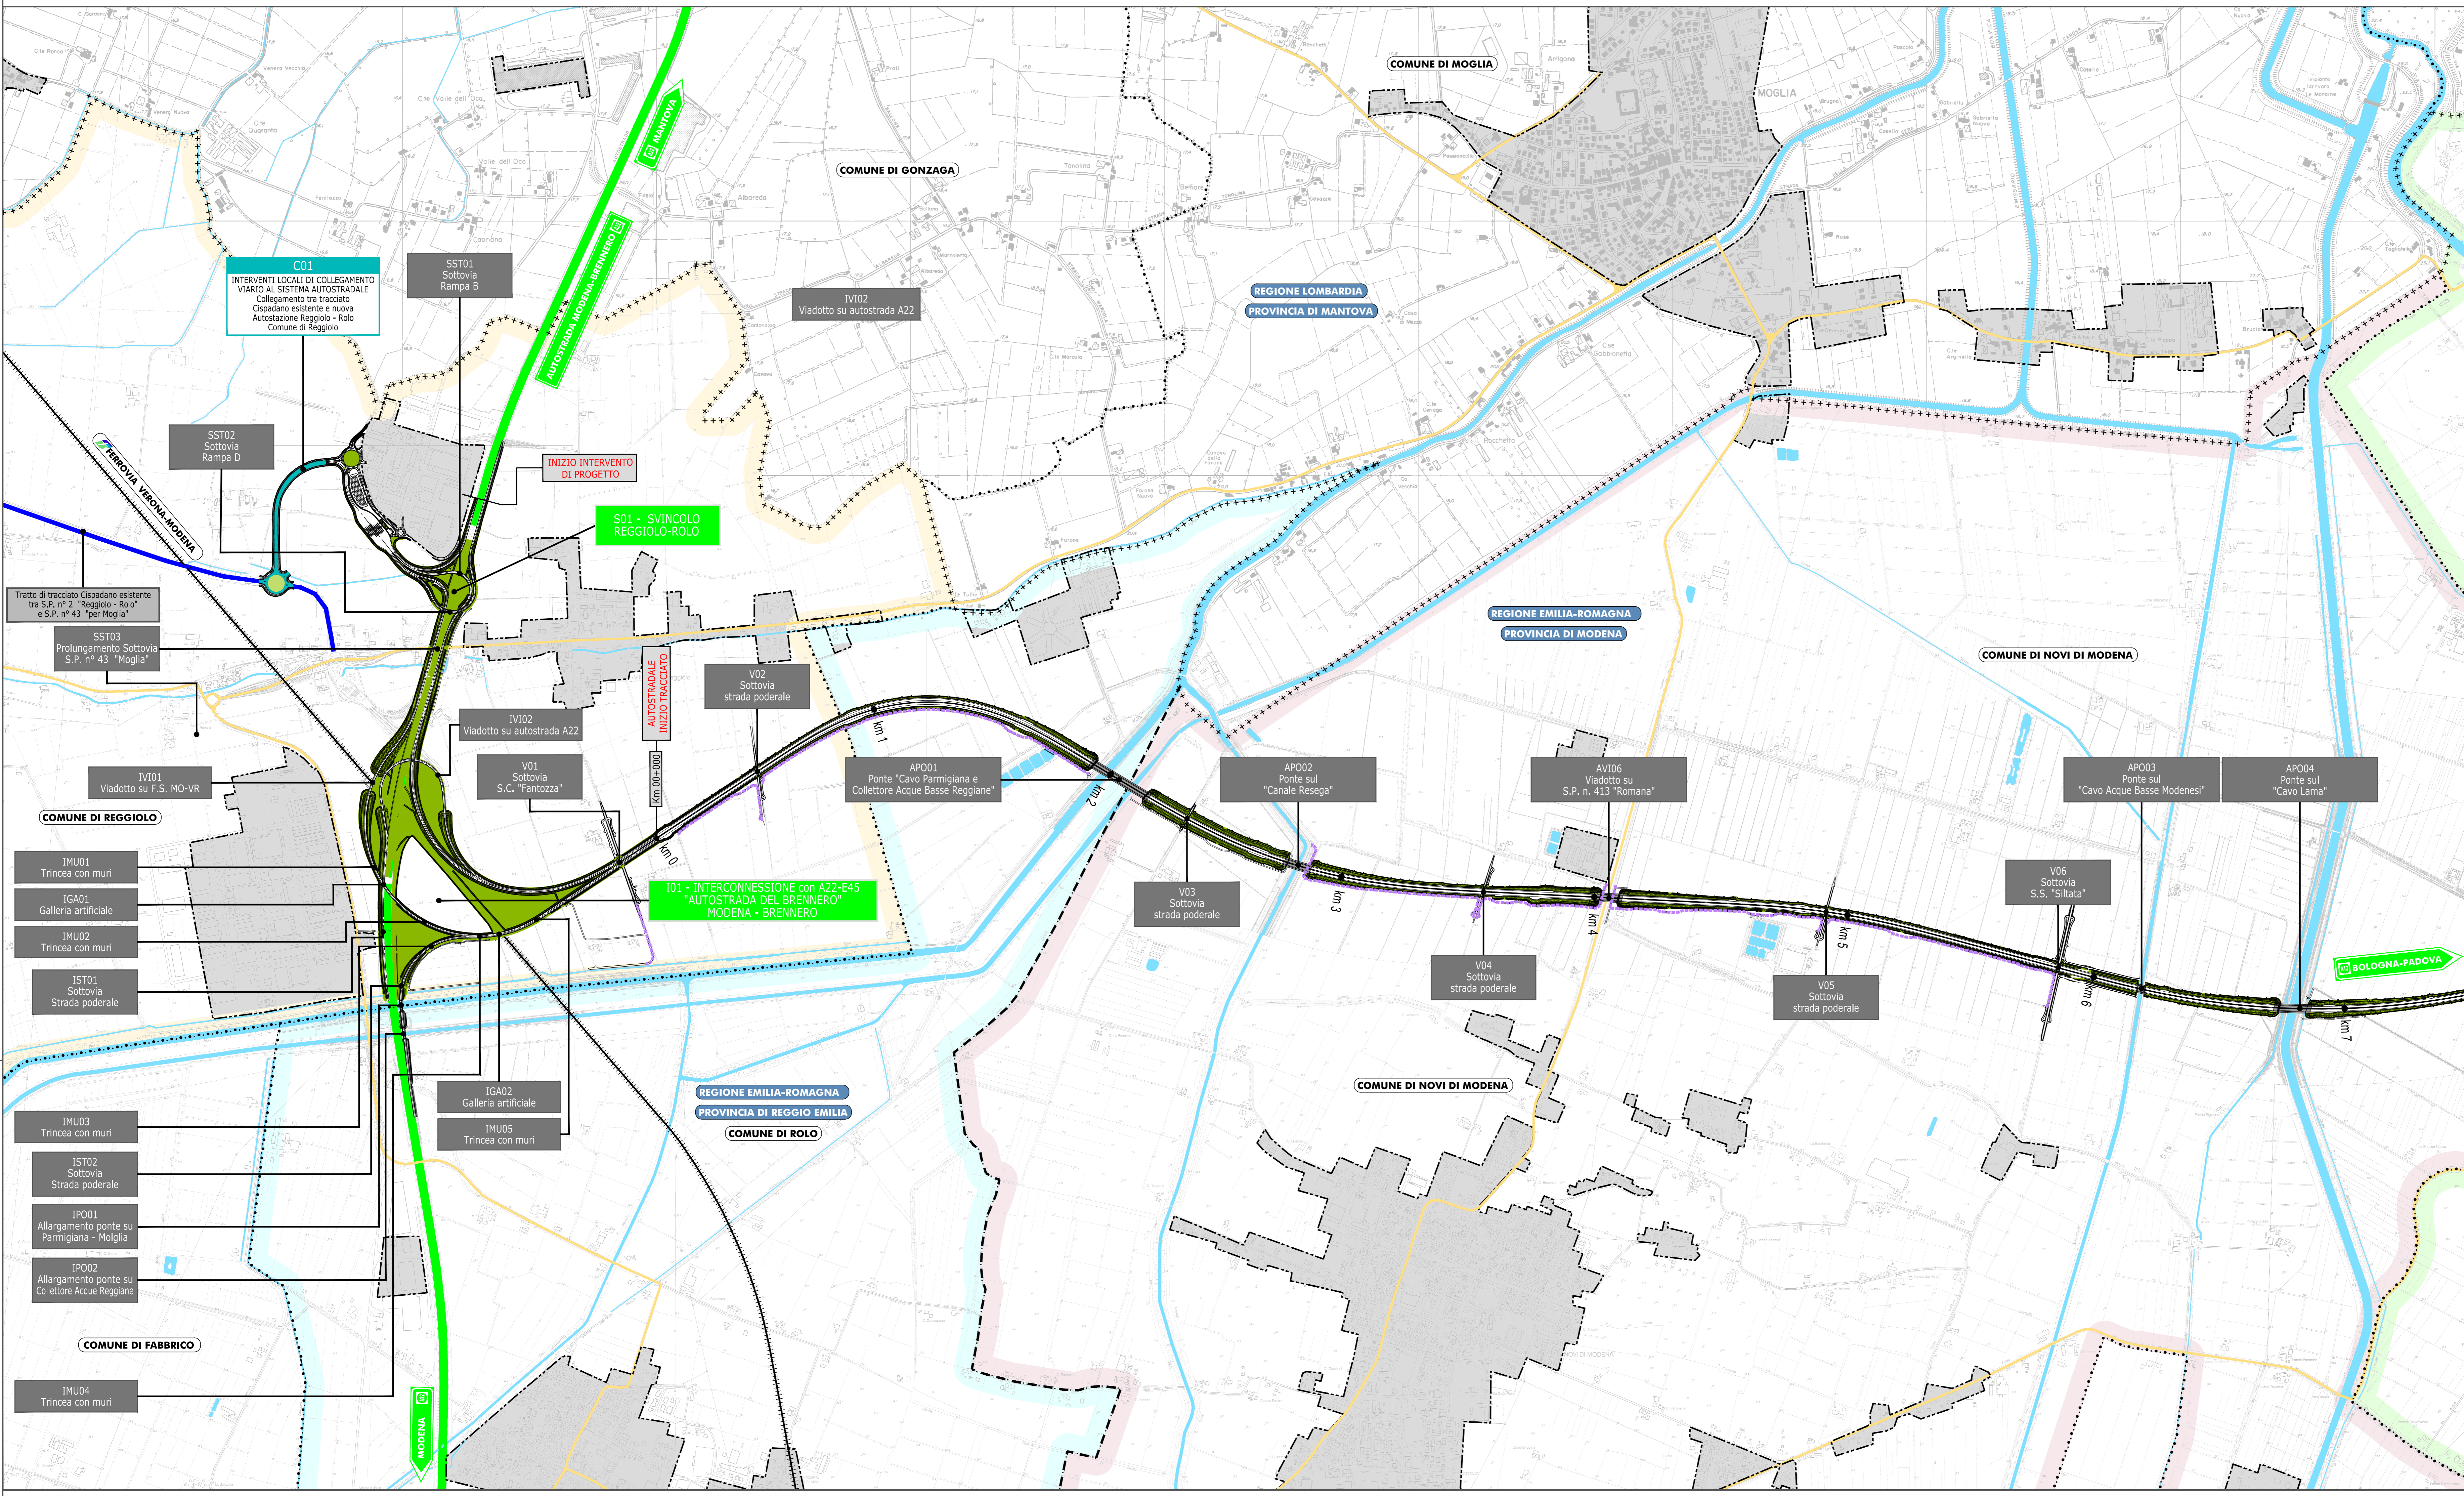

IL CONCESSIONARIO
ARC AUTOSTRADA REGIONALE CISPADANA

IL CONCESSIONARIO
Autosole REGIONALE CISPADANA S.p.A. IL PRESIDENTE **Giuseppe Pizzari**

AUTOSTRADA REGIONALE CISPADANA
DAL CASELLO DI REGGIOLO-ROLO SULLA A22 AL CASELLO DI FERRARA SUD SULLA A13
CODICE C.U.P. E818080060009

PROGETTO DEFINITIVO

ASSE AUTOSTRADALE (COMPRESIVO DEGLI INTERVENTI LOCALI DI COLLEGAMENTO VIARIO AL SISTEMA AUTOSTRADALE)
PROGETTAZIONE STRADALE
ASSE AUTOSTRADA
COROGRAFIA GENERALE - TAVOLA 1/7

IL PROGETTISTA
PICENTINI INGEGNERI S.r.l.
Ing. Luca Picentini
Albo Ing. Bologna n° 4152

RESPONSABILE INTEGRAZIONE PRESTAZIONI SPECIALISTICHE
Ing. Emilio Salsi
Albo Ing. Reggio Emilia n° 545

IL CONCESSIONARIO
Autosole REGIONALE CISPADANA S.p.A. IL PRESIDENTE **Giuseppe Pizzari**

G									
F									
E									
D									
C									
B									
A	17.04.2012	Emissione		Marzari	Picentini	Salsi			
IDENTIFICAZIONE ELABORATO		DESCRIZIONE	REDAZIONE	CONTROLLI	APPROVAZIONE				
NOV. PROSP.	NOV. PROSP.	NOV. PROSP.	NOV. PROSP.	NOV. PROSP.	NOV. PROSP.	NOV. PROSP.	NOV. PROSP.	NOV. PROSP.	NOV. PROSP.
01	02	03	04	05	06	07	08	09	10
MAGGIO 2012									SCALA 1:10000