

**LEGENDA**

**TERRITORIO**

- Confini regionali
- Confini provinciali
- Confini comunali
- Denominazione Comune
- Comune di Reggio
- Comune di Roio
- Comune di Novi di Modena
- Comune di Concordia
- Comune di S. Possidonio
- Comune di Mirandola
- Comune di Medola
- Comune di S. Felice sul Panaro
- Corse d'acqua e presenze idrografiche principali

**INFRASTRUTTURE DI PROGETTO**

- Tracciato autostradale, svincoli, intercambi, aree di servizio, viabilità interurbana
- Interventi locali di collegamento viario al sistema autostradale
- Viabilità di adduzione al sistema autostradale
- Percorsi ciclabili


**INFRASTRUTTURE ESISTENTI**

- Autostrade
- Ferrovie
- Strade statali
- Strade provinciali

**ELABORATI DI RIFERIMENTO**

**CARATTERISTICHE DEI MATERIALI**

**NOTE**

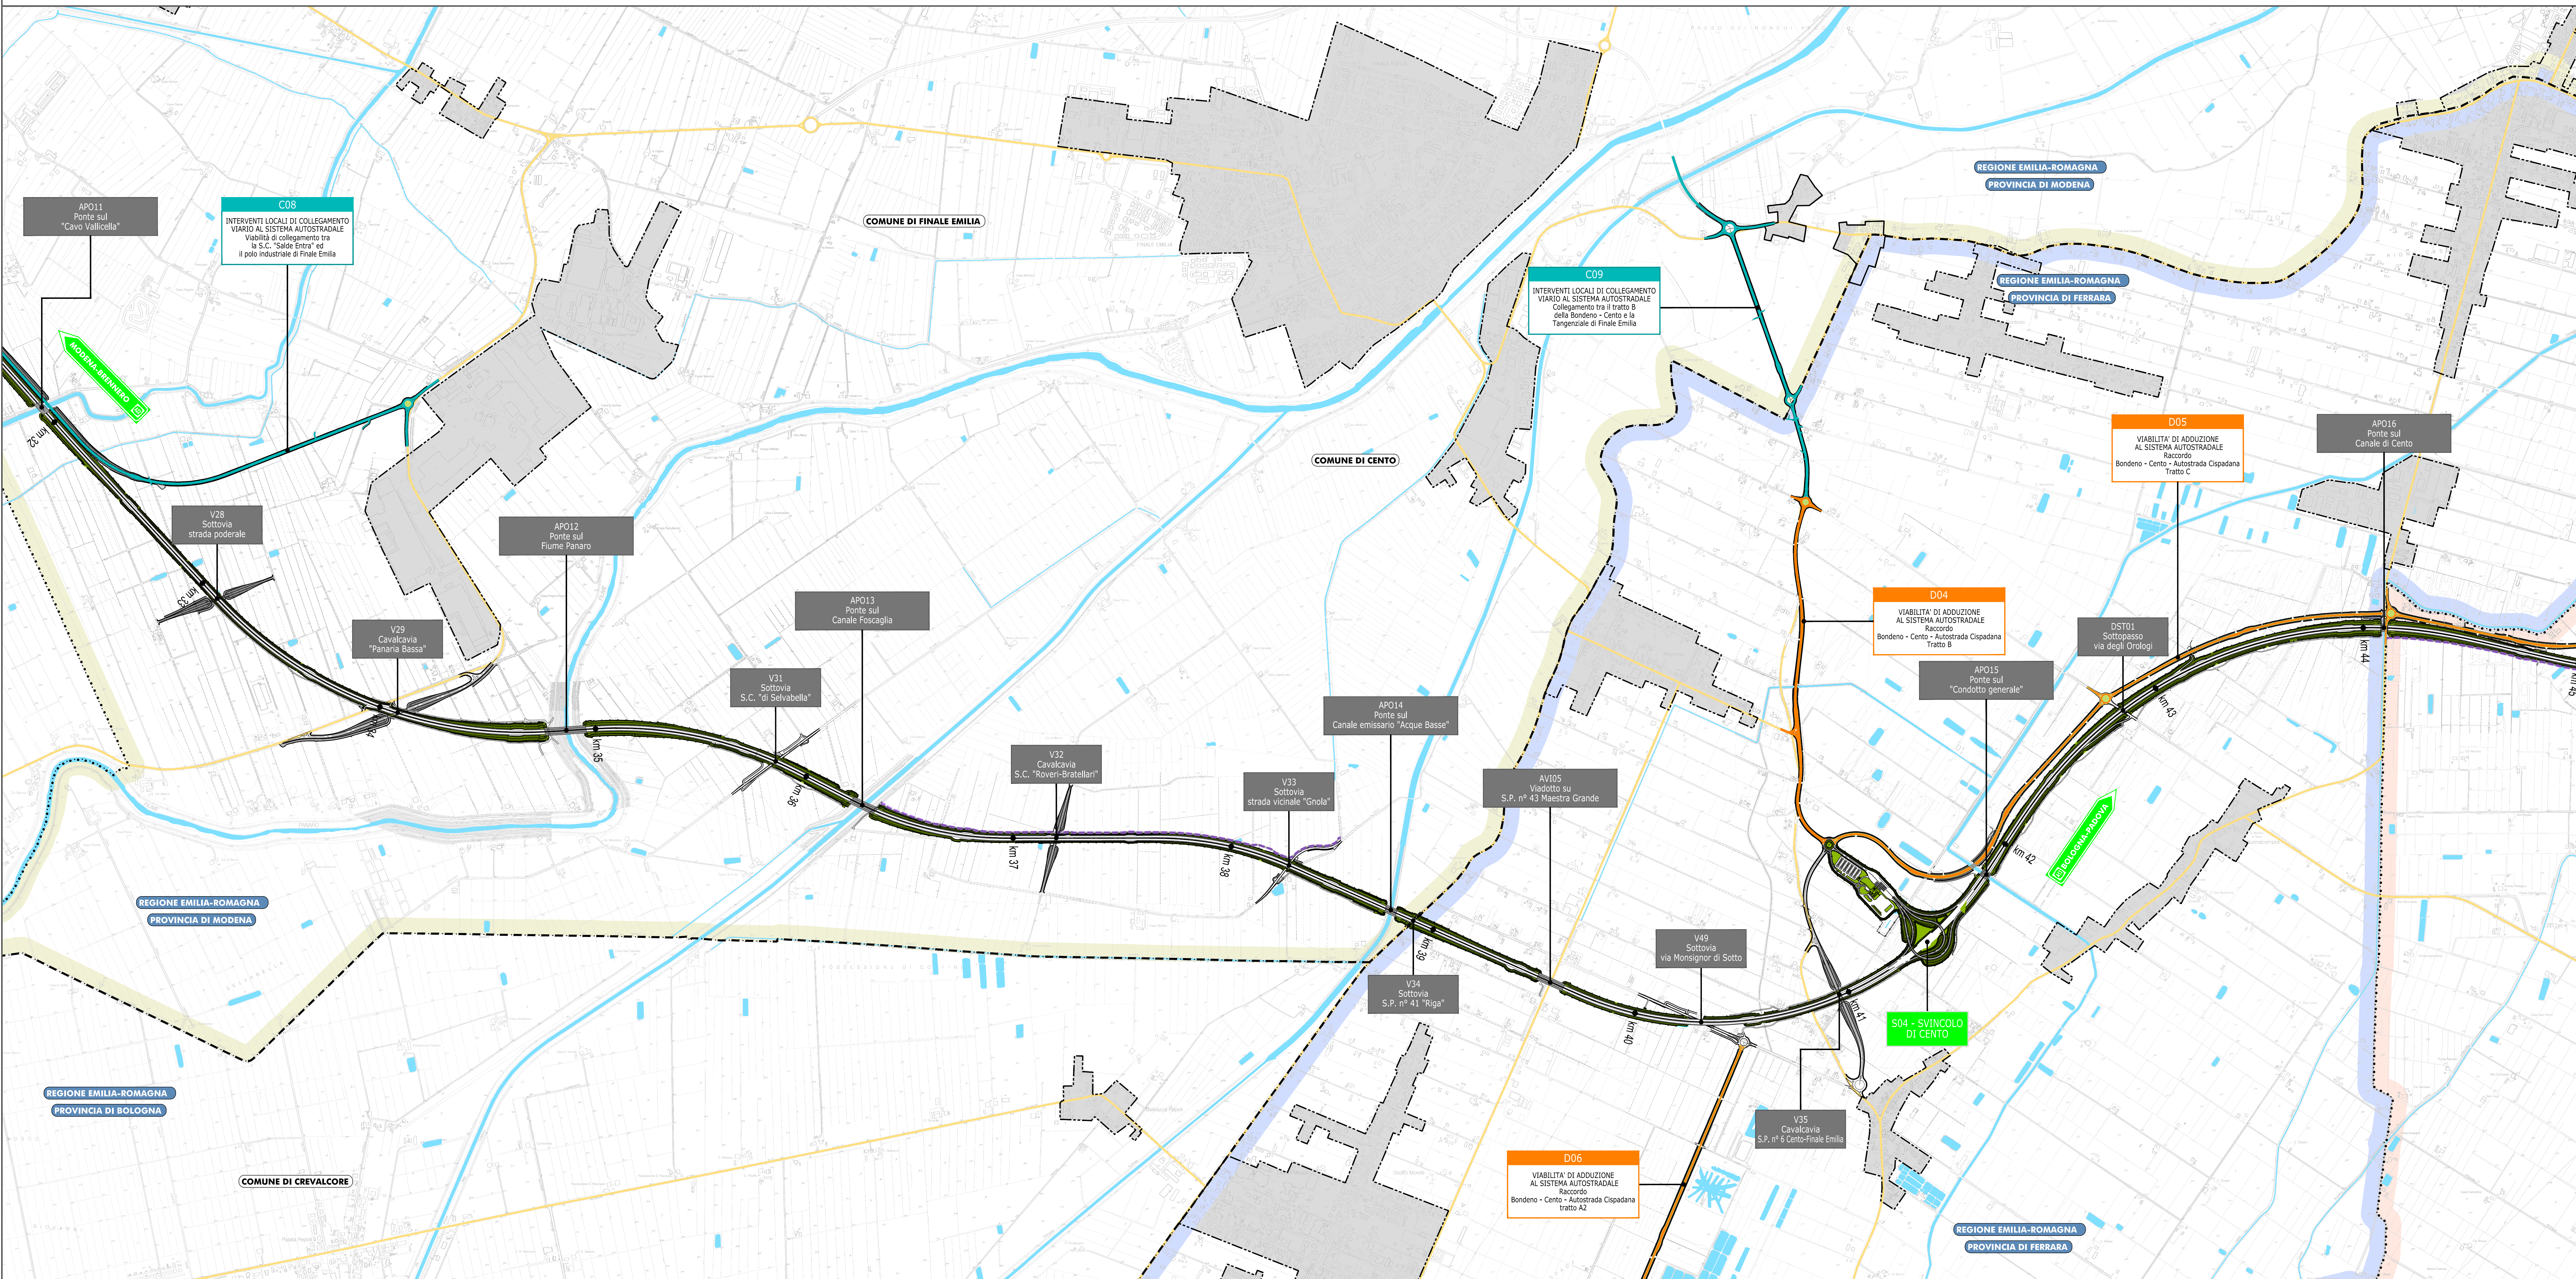

IL CONCESSIONARIO  
**ARC**  
AUTOSTRADA REGIONALE CISPADANA

IL PROGETTISTA  
REGIONE EMILIA-ROMAGNA

**AUTOSTRADA REGIONALE CISPADANA**  
DAL CASELLO DI REGGIOLO-ROLO SULLA A22  
AL CASELLO DI FERRARA SUD SULLA A13  
CODICE C.U.P. E8180800000009

**PROGETTO DEFINITIVO**

ASSE AUTOSTRADALE (COMPRESIVO DEGLI INTERVENTI LOCALI DI COLLEGAMENTO VIARIO AL SISTEMA AUTOSTRADALE)  
PROGETTAZIONE STRADALE  
ASSE AUTOSTRADA  
COROGRAFIA GENERALE - TAVOLA 5/7

IL RESPONSABILE INTEGRAZIONE PRESTAZIONI SPECIALISTICHE  
Ing. Emilio Salsi

IL CONCESSIONARIO  
Autostada Regionale Caspade S.p.A.  
L. Piacentini  
C. Piacentini

G									
F									
E									
D									
C									
B									
A	17.04.2012	Emissione		Marzari	Piacentini	Salsi			
REV.	DATA	DESCRIZIONE	REDAZIONE	CONTROLO	APPROVAZIONE				
IDENTIFICAZIONE ELABORATO	NO. PROG.	NO. DIS.	NO. SUP.	NO. SOST.	NO. SOST.	NO. SOST.	NO. SOST.	NO. SOST.	NO. SOST.
0904	0	0	0	0	0	0	0	0	0
0904	0	0	0	0	0	0	0	0	0
MAGGIO 2012									SCALA: 1:10000