
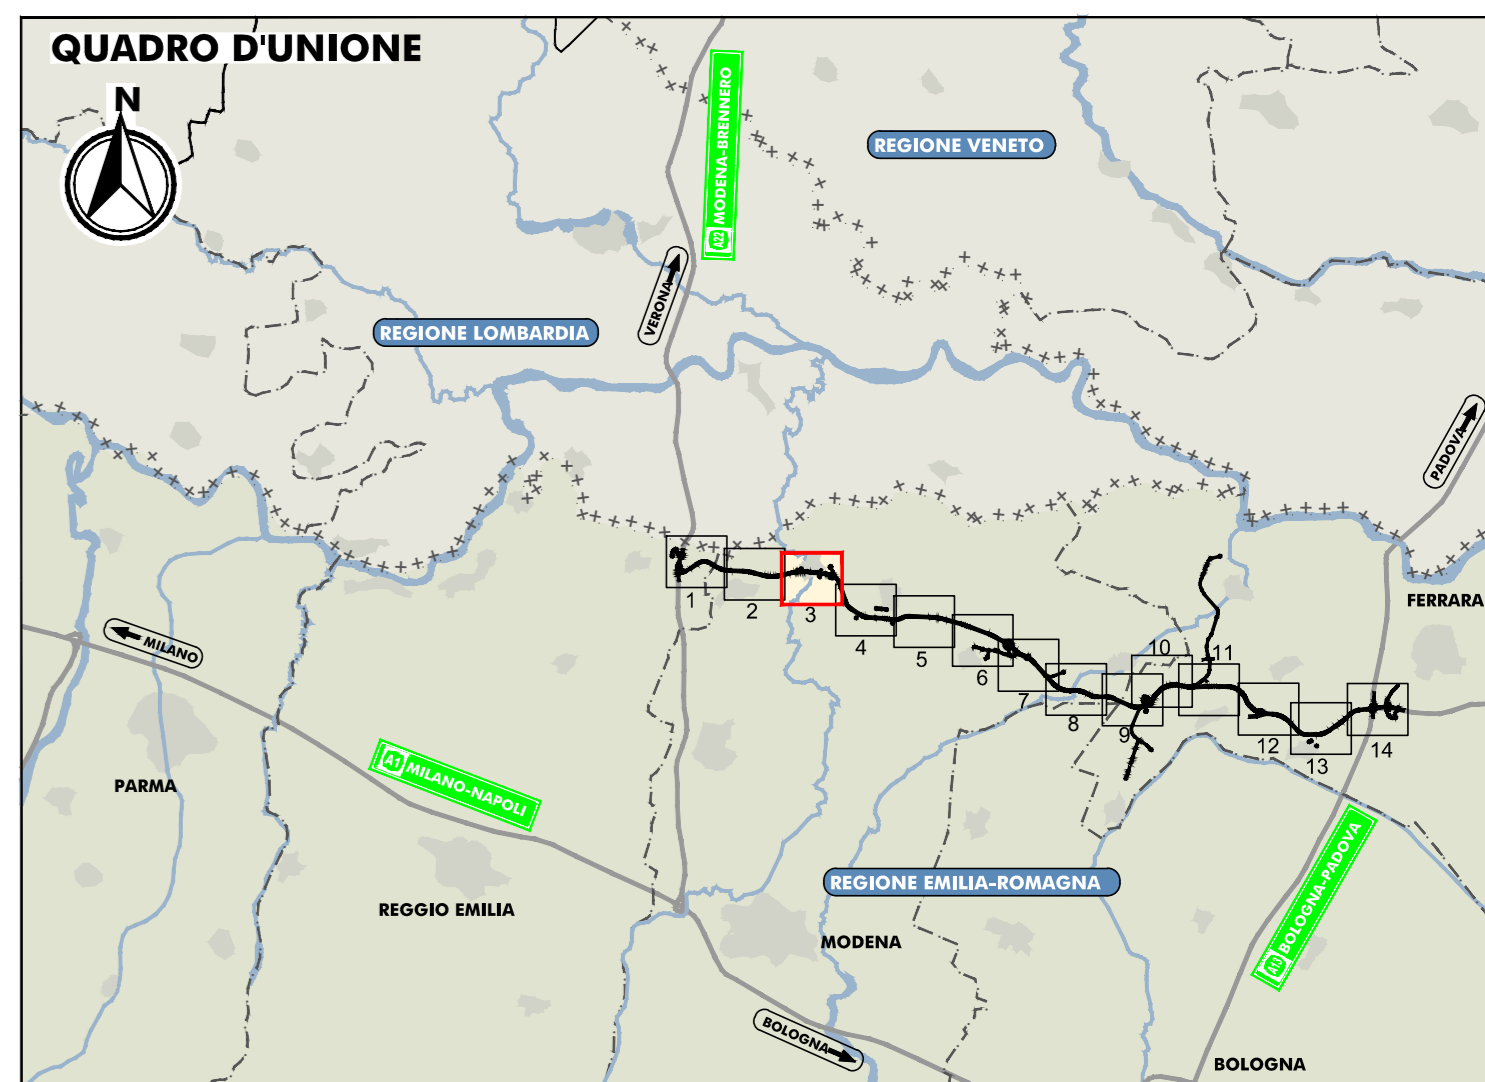


PLANIMETRIA DI RAFFRONTO
SCALA 1:5.000

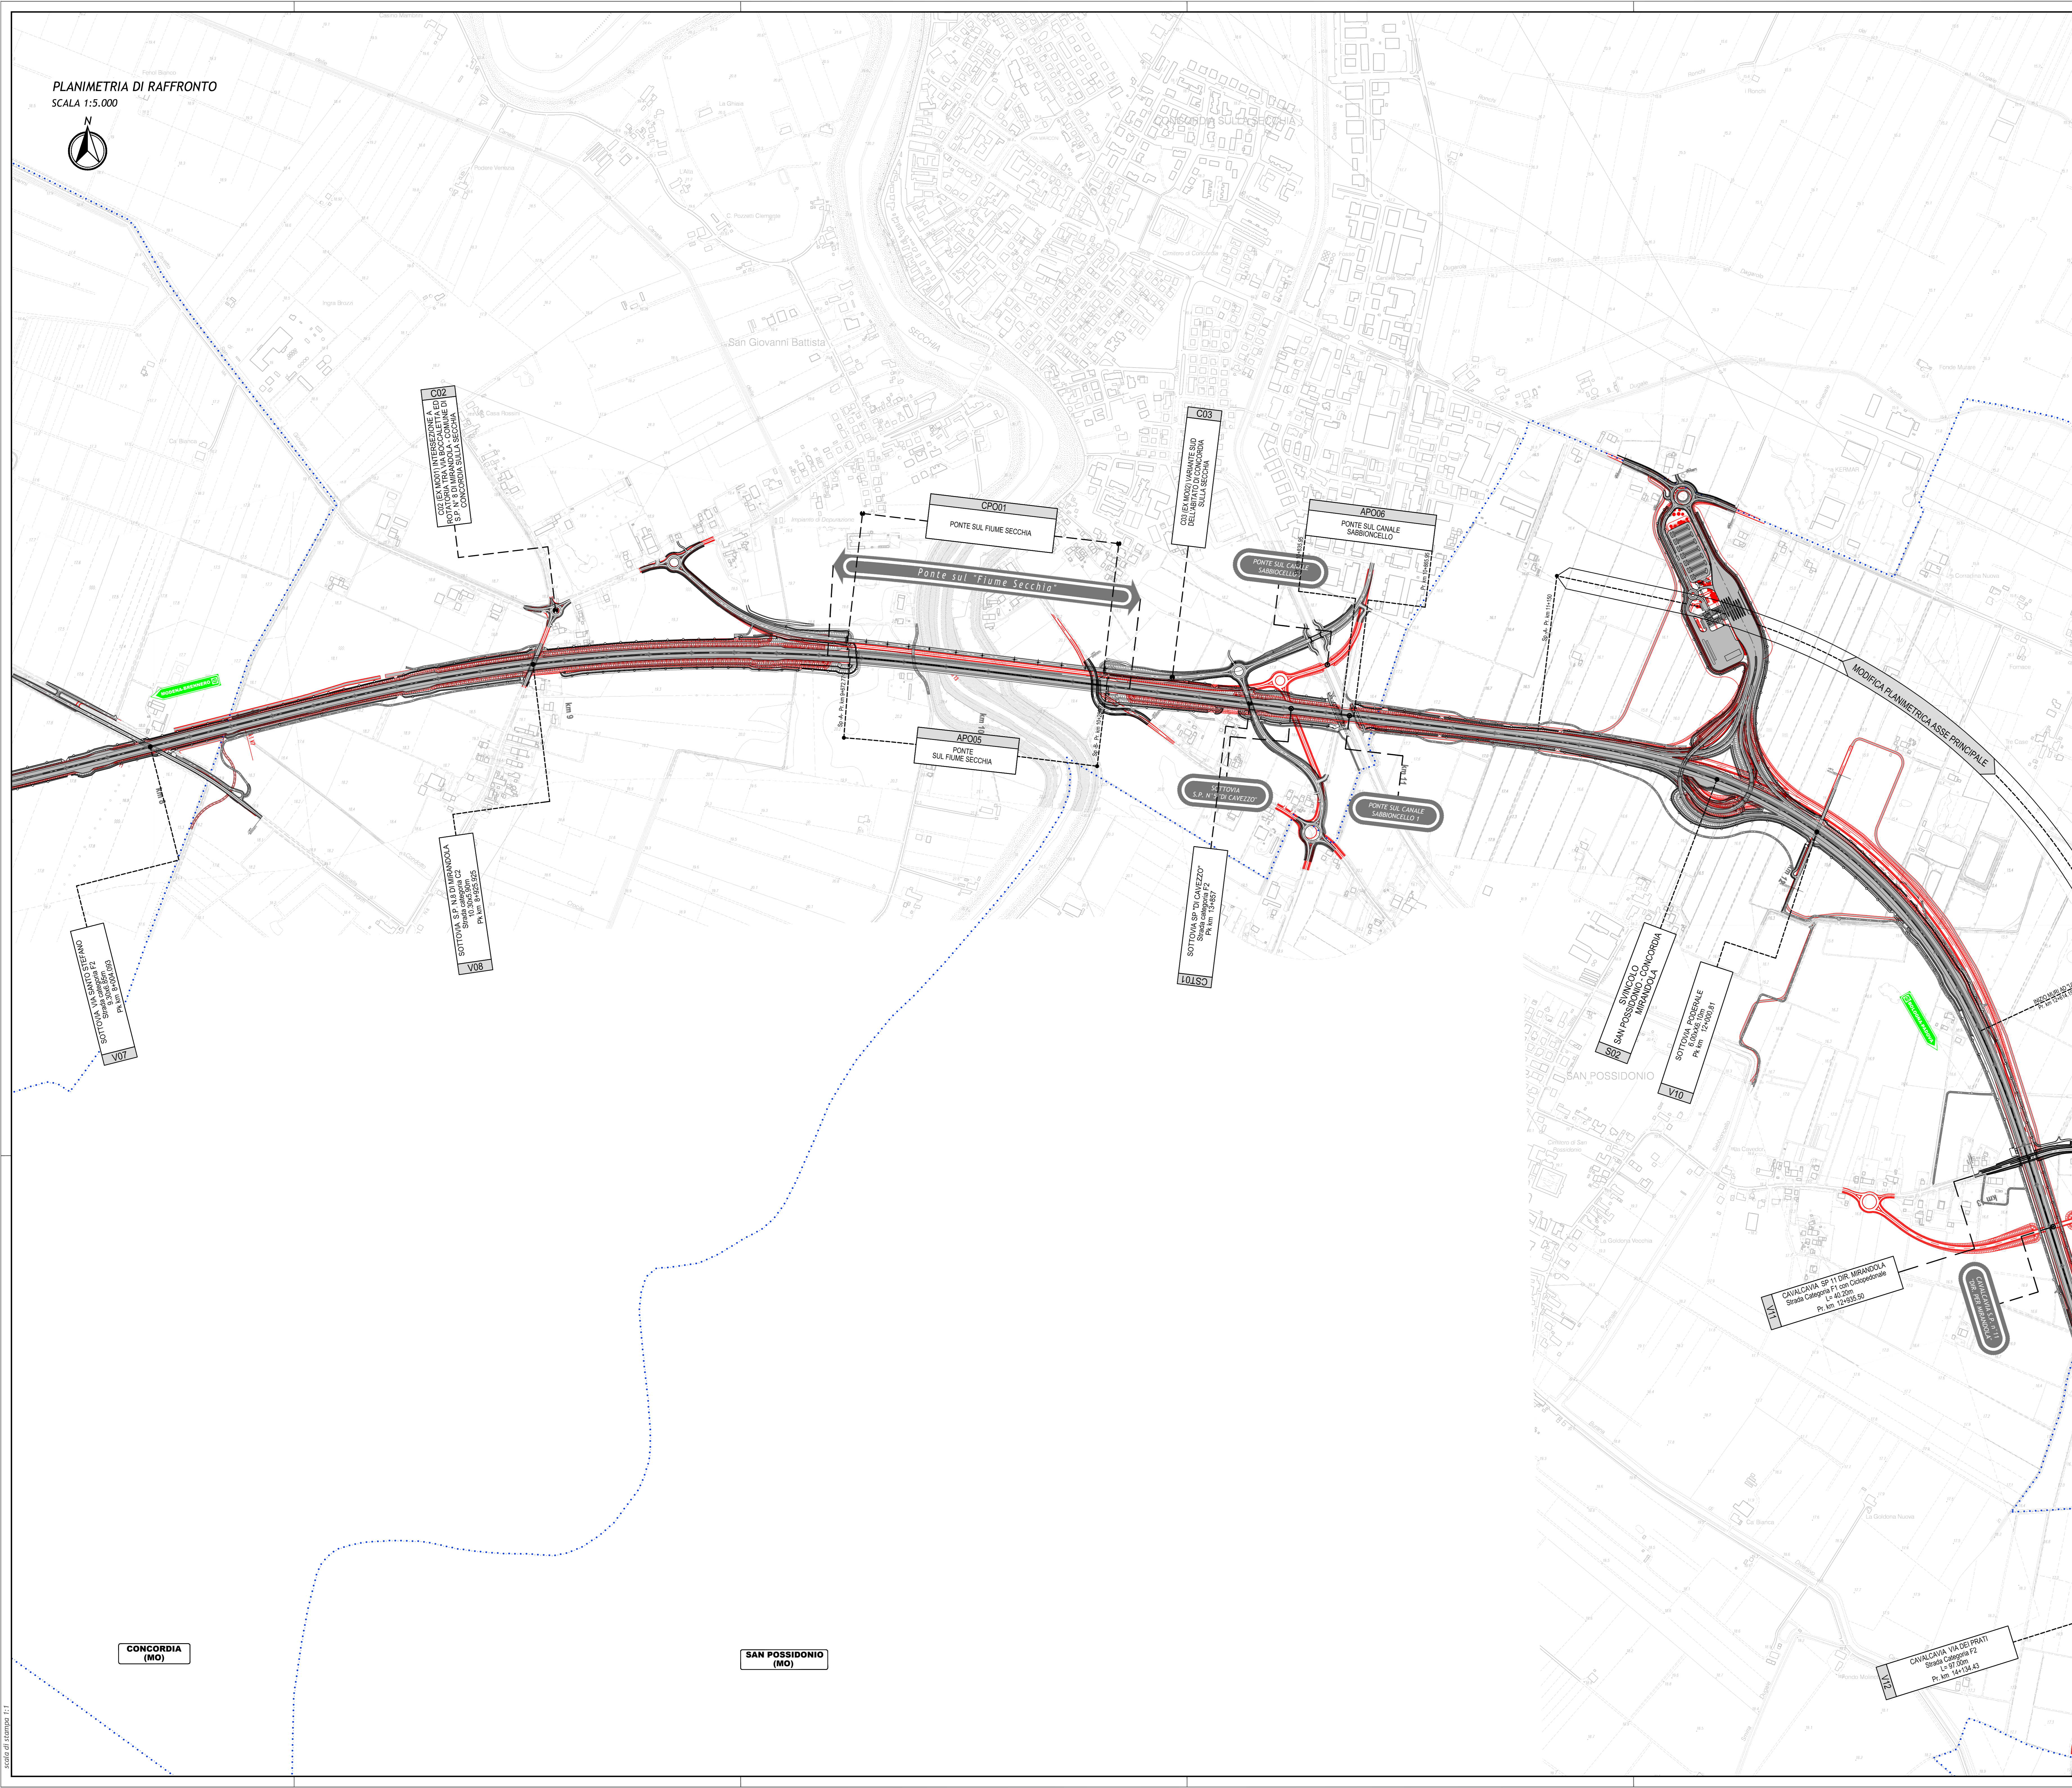

LEGENDA

TERRITORIO	Confini regionali	INFRASTRUTTURE ESISTENTI	Autostrade
Confini provinciali	Ferrovie		
Confini comunali	Asse viario Cispadano		
Denominazione Comune			
POLO		INFRASTRUTTURE DI PROGETTO	Tracciato autostradale, svincoli, interconnessioni, aree di servizio
ACQUA	Dirizioni		Viabilità di adduzione al sistema autostradale
ACQUA POTABILE			Interventi di riqualifica delle viabilità poderali interferente (larghezza 4-6m)
OPERE D'ARTE E VIABILITA' DI PROGETTO		PROGETTO PRELIMINARE	Tracciato autostradale
Ponti e viadotti			Opere d'arte e viabilità variabile in PD
Sottovia, cavalcavia			
Denominazione			
Svincoli e interconnessioni			
Modifica planimetrica dell'asse principale			

ELABORATI DI RIFERIMENTO

CARATTERISTICHE DEI MATERIALI

NOTE

IL CONCEDENTE: Regione Emilia-Romagna

IL CONCESSIONARIO: ARC AUTOSTRADA REGIONALE CISPADANA

AUTOSTRADA REGIONALE CISPADANA DAL CASELLO DI REGGIOLO-ROLO SULLA A22 AL CASELLO DI FERRARA SUD SULLA A13

CODICE C.U.P. E8180800050009

PROGETTO DEFINITIVO

ASSE AUTOSTRADALE (COMPENSIVO DEGLI INTERVENTI LOCALI DI COLLEGAMENTO VIARIO AL SISTEMA AUTOSTRADALE)

PROGETTAZIONE STRADALE
ASSE AUTOSTRADA

PLANIMETRIA DI RAFFRONTO PROGETTO PRELIMINARE E PROGETTO DEFINITIVO - 3/14

IL PROGETTISTA: PIACENTINI INGEGNERI S.r.l. Ing. Luca Piacentini, Alba Ing. Bologna n° 4152

RESPONSABILE INTEGRAZIONE PRESTAZIONI SPECIALISTICHE: Ing. Emilio Salsi, Alba Ing. Reggio Emilia n° 545

IL CONCESSIONARIO: Autostada Regionale Cispadana S.p.A. IL PRESIDENTE: Giovanni Pizzani

G																					
F																					
E																					
D																					
C																					
B																					
A	17.04.2012	Emissione																			
IDENTIFICAZIONE ELABORATO		DESCRIZIONE	REDATTORE	VERIFICATORE	CONTRATTORE	APPROVAZIONE															
NOV. 2012	PROG.	PROG. A22	PIACENTINI	PIACENTINI	PIACENTINI	PIACENTINI															
MAGGIO 2012																					
SCALA 1:5000																					