
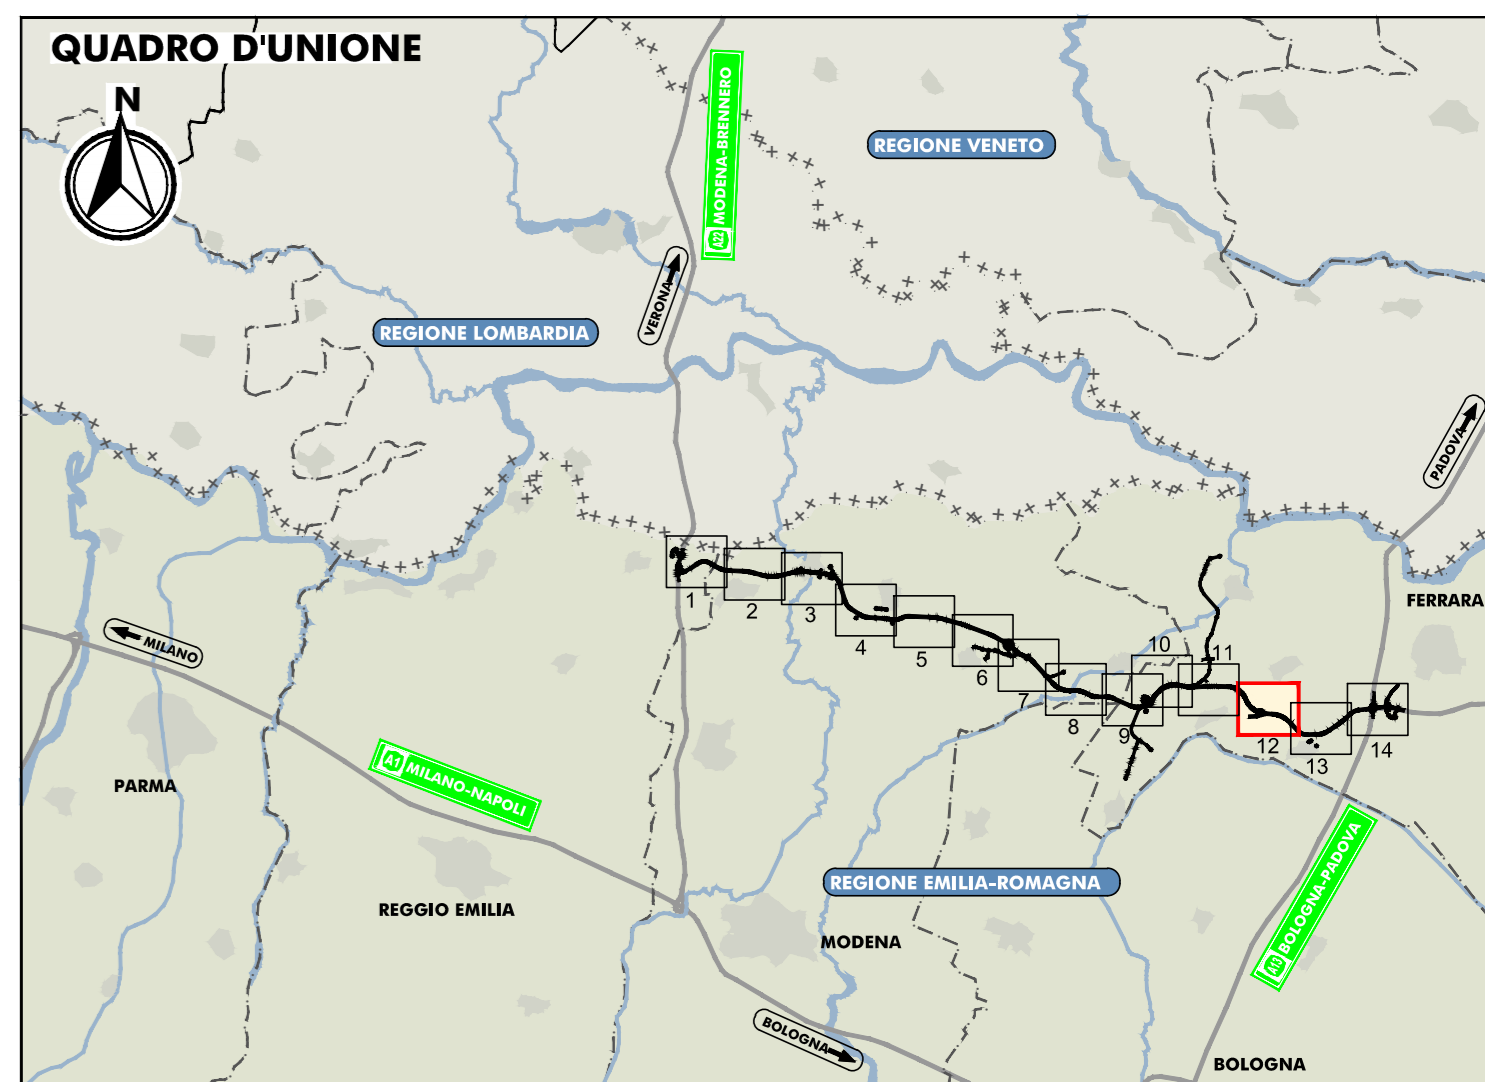
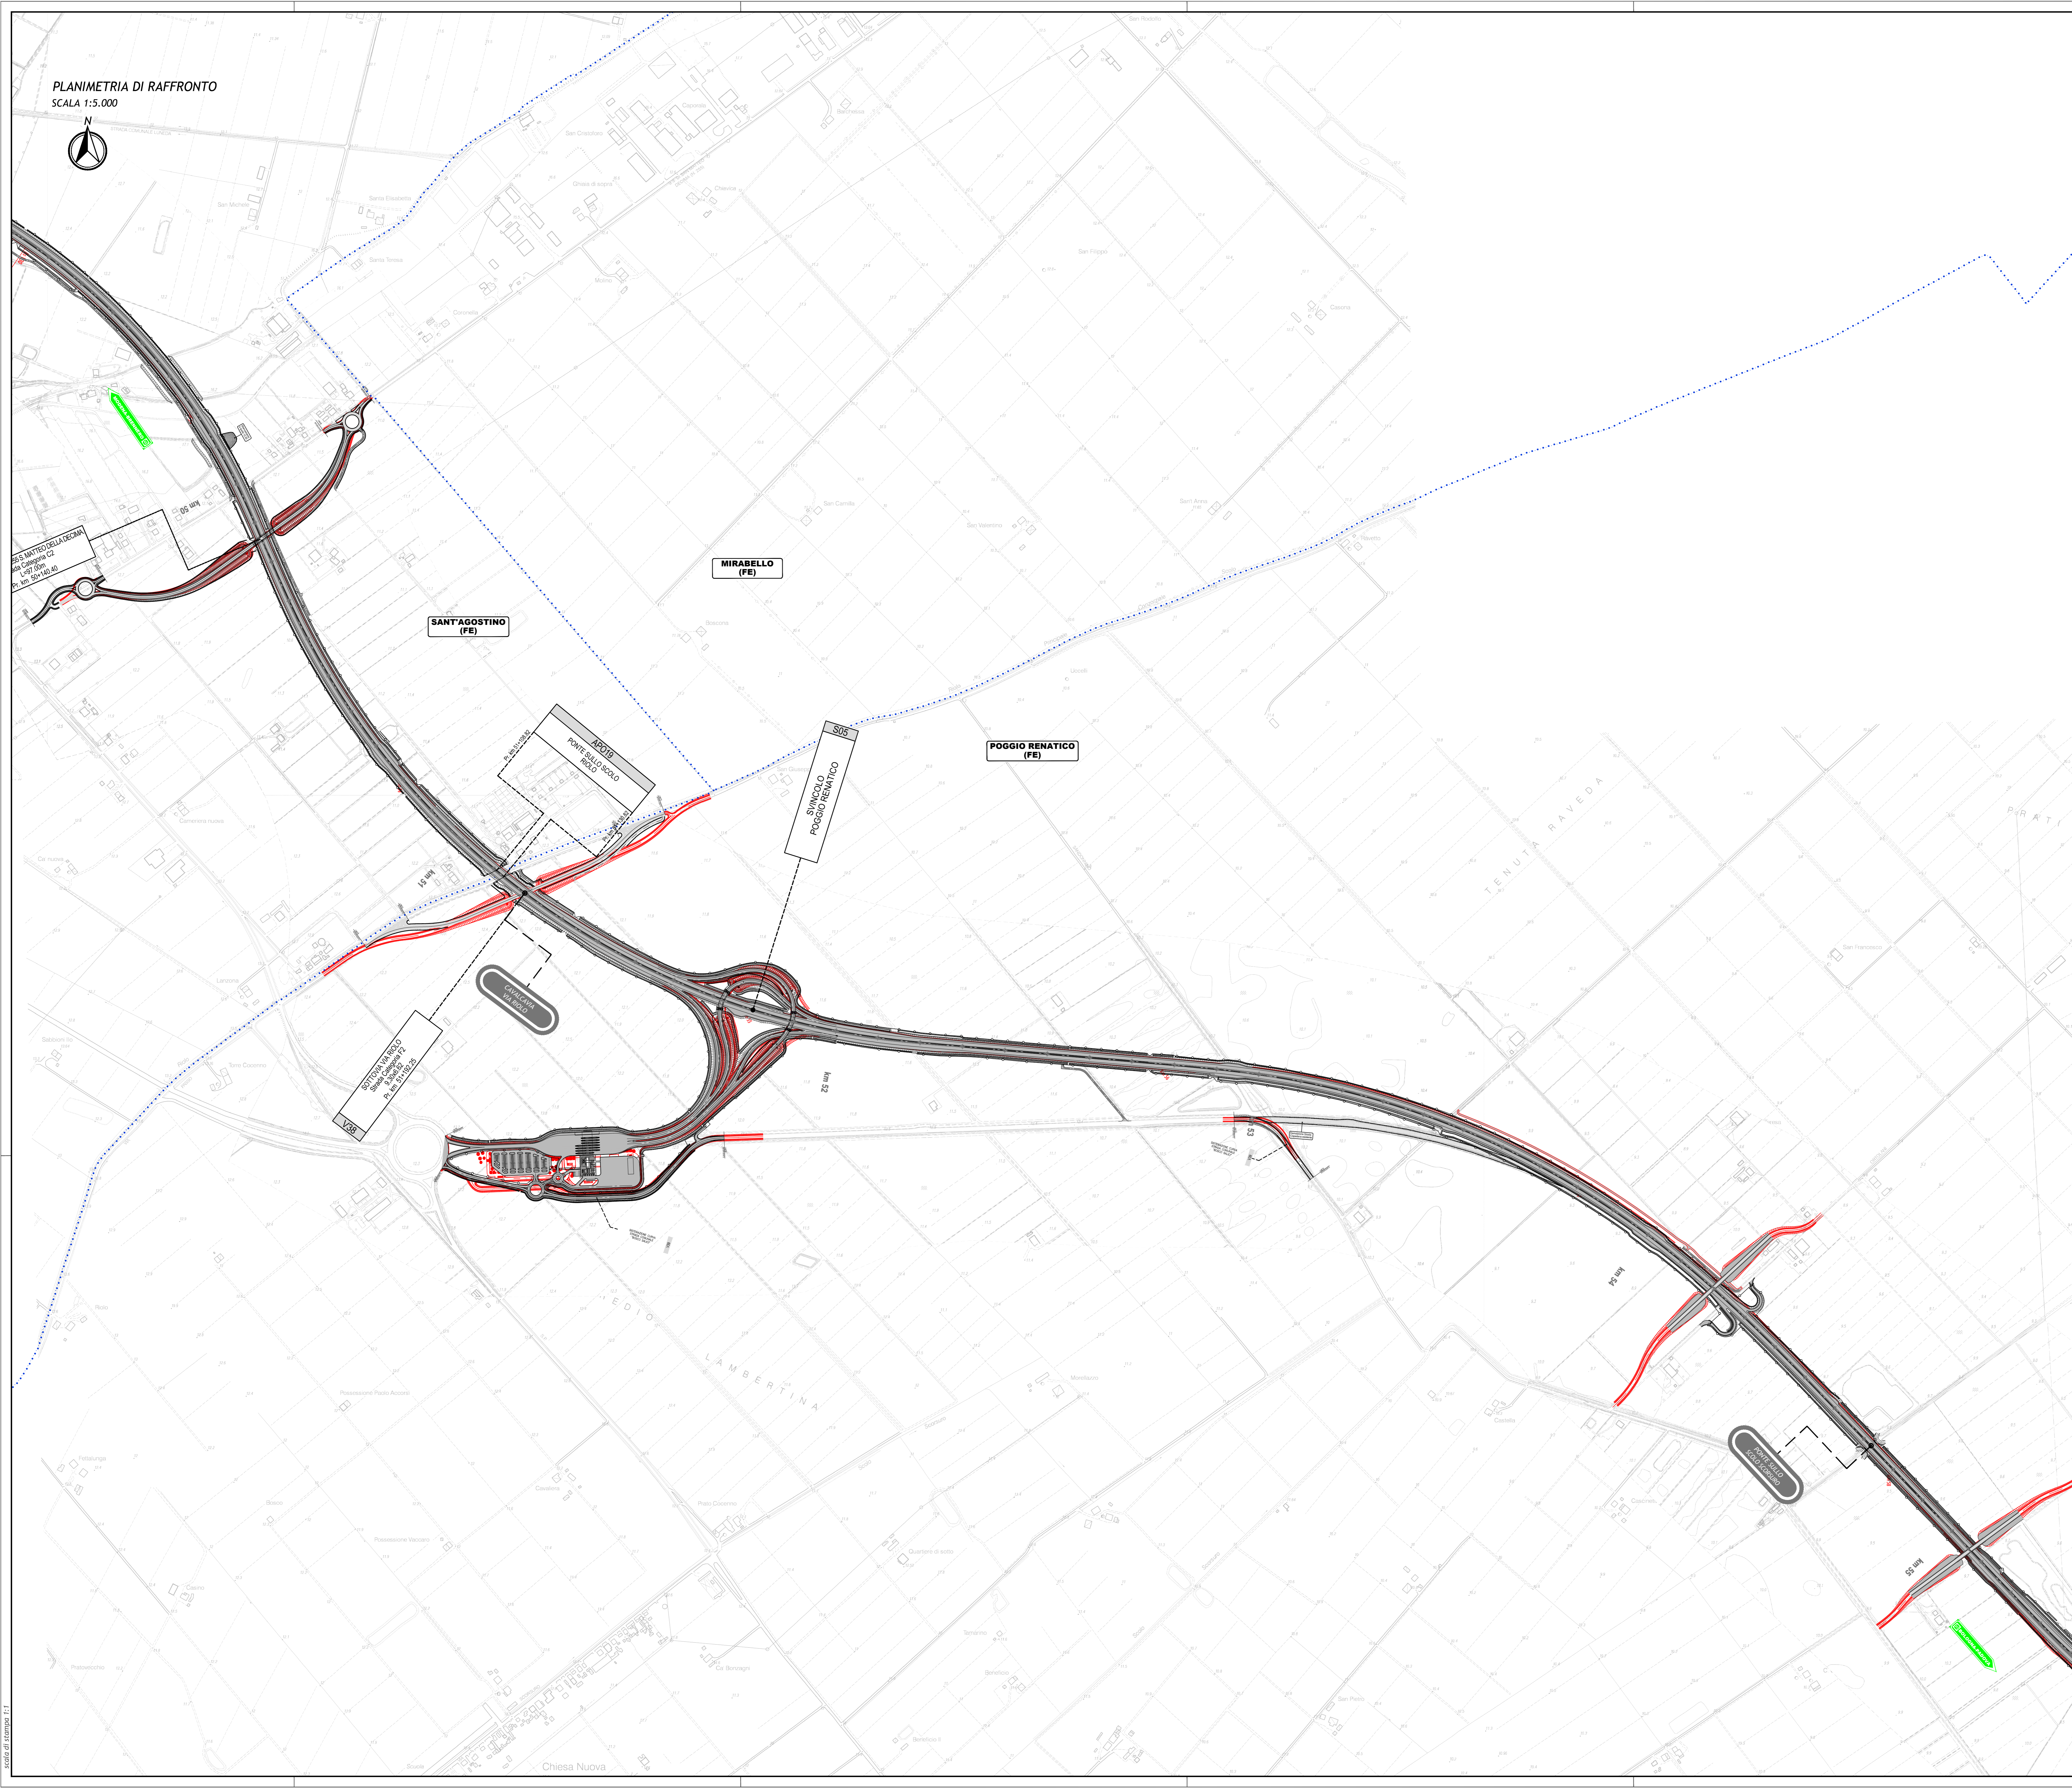


PLANIMETRIA DI RAFFRONTO
SCALA 1:5.000

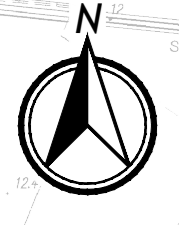

LEGENDA

TERRITORIO	<ul style="list-style-type: none"> Confini regionali Confini provinciali Confini comunali Denominazione Comune 	INFRASTRUTTURE ESISTENTI	<ul style="list-style-type: none"> Autostrade Ferrovie Asse viario Cispadano
OPERE D'ARTE E VIABILITA' DI PROGETTO	<ul style="list-style-type: none"> Ponti e viadotti Settovia, cavalcavia Svincoli e interconnessioni Modifica planimetrica dell'asse principale 	INFRASTRUTTURE DI PROGETTO	<ul style="list-style-type: none"> Tracciato autostradale, svincoli, interconnessioni, aree di servizio Viabilità di adduzione al sistema autostradale Interventi di ricottura delle viabilità poderali interferente (larghezza 4-6m)
PROGETTO PRELIMINARE	<ul style="list-style-type: none"> Tracciato autostradale Opere d'arte e viabilità variate in PD 		

ELABORATI DI RIFERIMENTO

CARATTERISTICHE DEI MATERIALI

NOTE

IL CONCEDENTE: Regione Emilia-Romagna

IL CONCESSIONARIO: ARCA - Autostrada Regionale Cispadana

AUTOSTRADA REGIONALE CISPADANA DAL CASELLO DI REGGIOLO-ROLO SULLA A22 AL CASELLO DI FERRARA SUD SULLA A13

CODICE C.U.P. E8180800060009

PROGETTO DEFINITIVO

ASSE AUTOSTRADALE (COMPRESIVO DEGLI INTERVENTI LOCALI DI COLLEGAMENTO VIARIO AL SISTEMA AUTOSTRADALE)

PROGETTAZIONE STRADALE
ASSE AUTOSTRADA

PLANIMETRIA DI RAFFRONTO PROGETTO PRELIMINARE E PROGETTO DEFINITIVO - 12/14

IL PROGETTISTA: PIAZZENTINI INGEGNERI S.r.l. - Ing. Luca Piacentini - Alba Ing. Bologna n° 4152

RESPONSABILE INTEGRAZIONE PRESTAZIONI SPECIALISTICHE: Ing. Emilio Salsi - Alba Ing. Reggio Emilia n° 545

IL CONCESSIONARIO: Autostrada Regionale Cispadana S.p.A. e PRESCENTE Gruppo Piacentini

G																									
F																									
E																									
D																									
C																									
B																									
A	17.04.2012	Emissione		Marzari	Piacentini	Salsi																			
<p>IDENTIFICAZIONE ELABORATO</p> <table border="0"> <tr> <td>NUM. PROSP.</td> <td>FILE</td> <td>DATA</td> <td>GRUPPO</td> <td>DESCRIZIONE</td> <td>REDAZIONE</td> <td>CONTROLLI</td> <td>APPROVAZIONE</td> </tr> <tr> <td>001/01</td> <td>PD</td> <td>01/05/12</td> <td>ARC</td> <td>ASSE AUTOSTRADA</td> <td>Marzari</td> <td>Piacentini</td> <td>Salsi</td> </tr> </table> <p>SCALE: 1:5000</p>										NUM. PROSP.	FILE	DATA	GRUPPO	DESCRIZIONE	REDAZIONE	CONTROLLI	APPROVAZIONE	001/01	PD	01/05/12	ARC	ASSE AUTOSTRADA	Marzari	Piacentini	Salsi
NUM. PROSP.	FILE	DATA	GRUPPO	DESCRIZIONE	REDAZIONE	CONTROLLI	APPROVAZIONE																		
001/01	PD	01/05/12	ARC	ASSE AUTOSTRADA	Marzari	Piacentini	Salsi																		