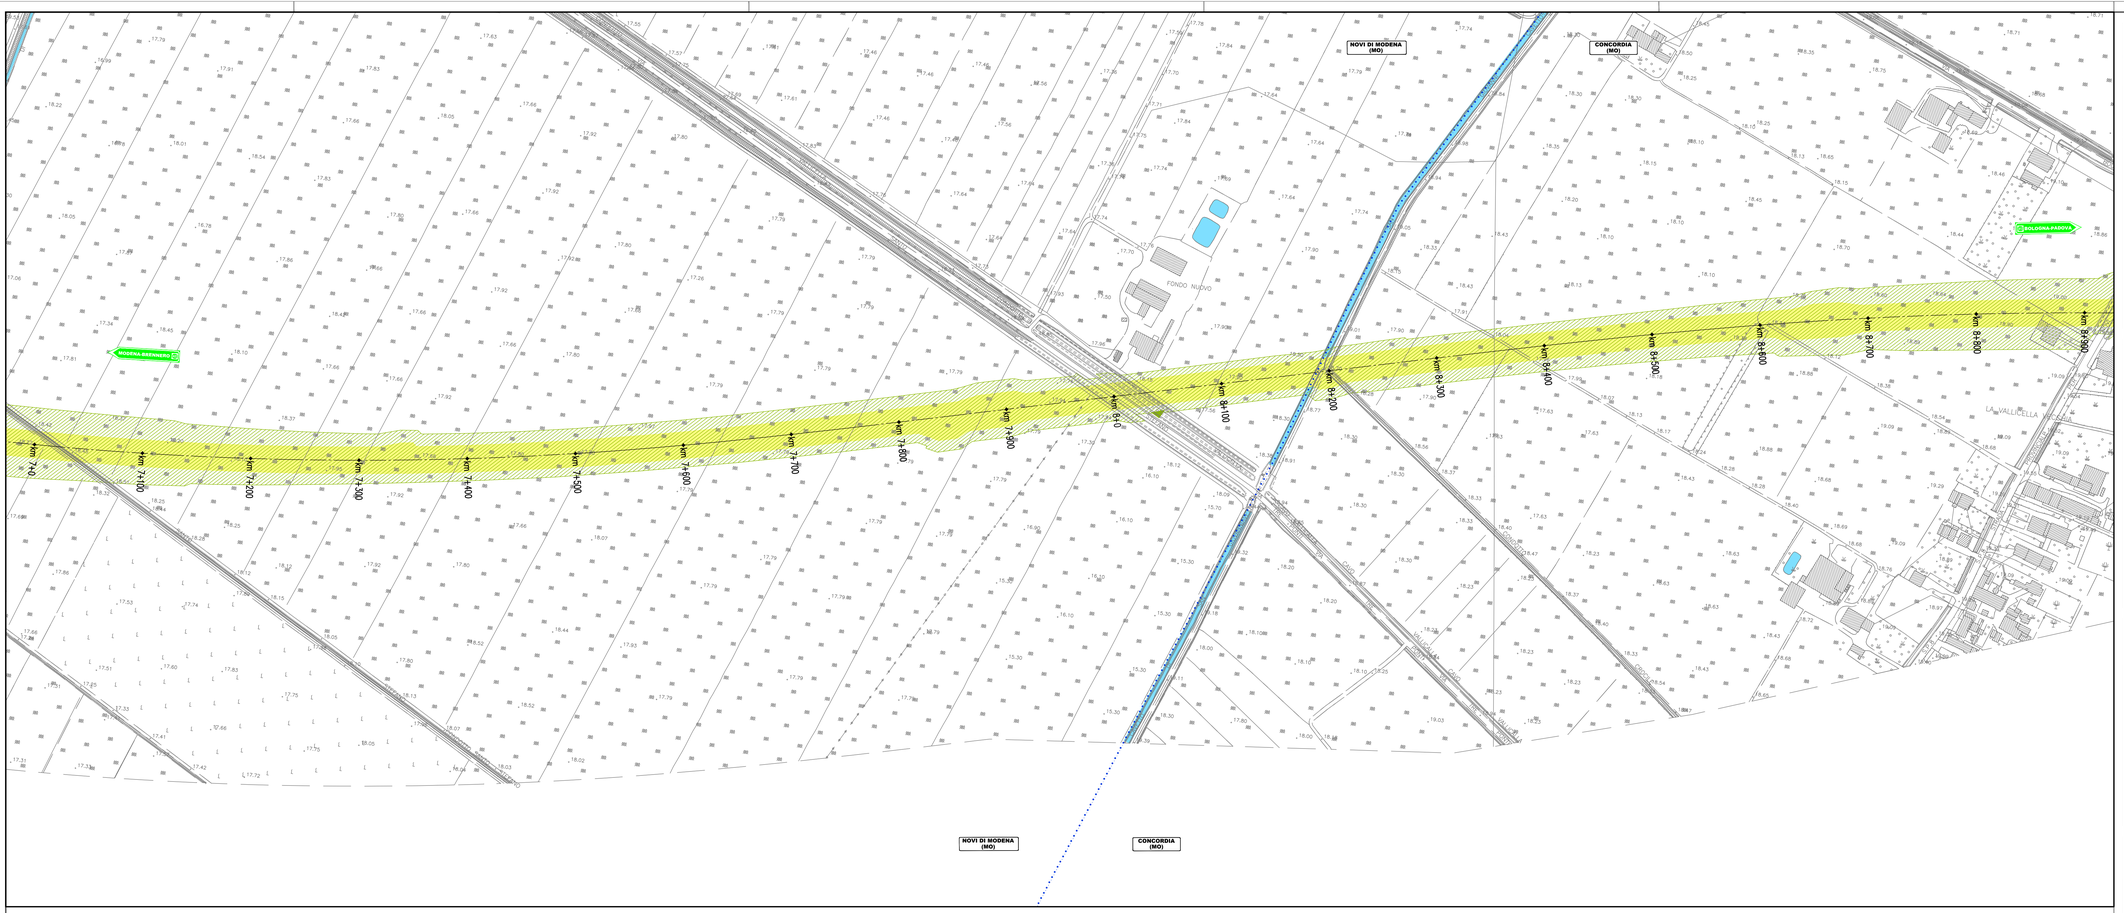
NOVI DI MODENA (MO)
CONCORDIA (MO)
MODENA-BRENNERO
BOLOGNA-PADOVA
FONDO NUOVO
