


LEGENDA

TERRITORIO	Confini regionali Confini provinciali Confini comunali	INFRASTRUTTURE ESISTENTI	Autostrade Ferrovie Asse viario Cispadano
ROLO (MO)	Denominazione Comune	INFRASTRUTTURE DI PROGETTO	ingombro opera autostradale a filo recinzioni ingombro piattaforma autostradale asse autostrada di progetto
	Corsi d'acqua e presenze idrografiche principali		
	Direzioni		

ELABORATI DI RIFERIMENTO

CARATTERISTICHE DEI MATERIALI

NOTE

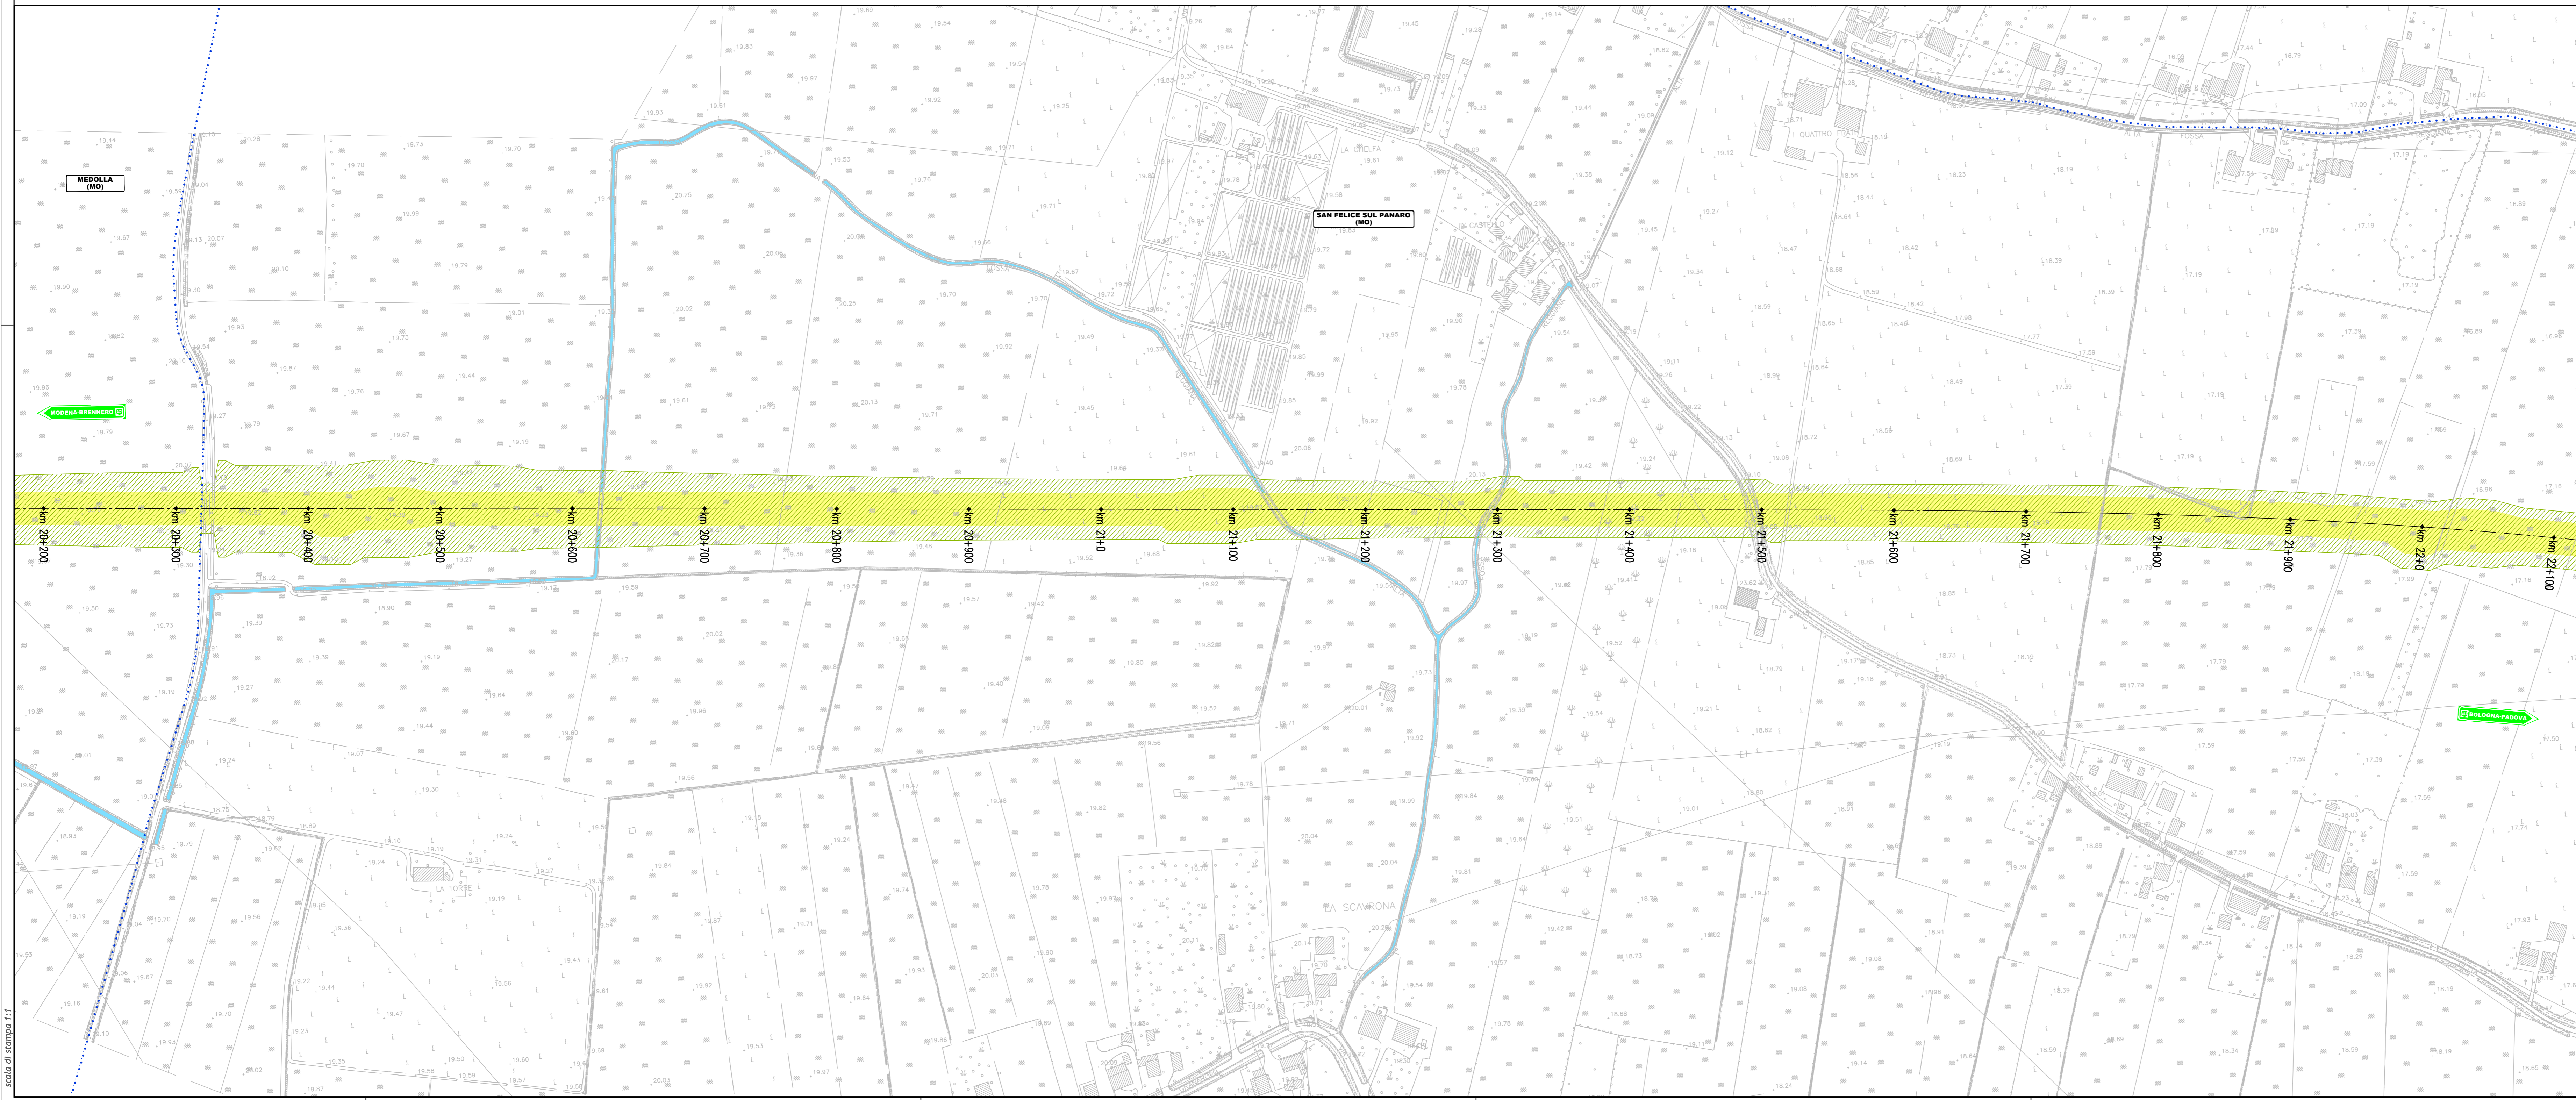

IL CONCESSIONARIO
ARC AUTOSTRADA REGIONALE CISPADANA

IL CONCESSIONARIO
Regione Emilia-Romagna

AUTOSTRADA REGIONALE CISPADANA DAL CASELLO DI REGGIOLO-ROLO SULLA A22 AL CASELLO DI FERRARA SUD SULLA A13
CODICE C.U.P. E8180800060009

PROGETTO DEFINITIVO

ASSE AUTOSTRADALE (COMPRESIVO DEGLI INTERVENTI LOCALI DI COLLEGAMENTO VIARIO AL SISTEMA AUTOSTRADALE)

PROGETTAZIONI STRADALE
ASSE AUTOSTRADA
PLANIMETRIE STATO DI FATTO
PLANIMETRIA STATO DI FATTO - TAVOLA 9/26

IL PROGETTISTA
PIACENTINI INGEGNERI S.r.l.
Ing. Luca Piacentini
Albo Ing. Bologna n° 4152

RESPONSABILE INTEGRAZIONI PRESTAZIONI SPECIALISTICHE
Ing. Emilio Salsi
Albo Ing. Reggio Emilia n° 945

IL CONCESSIONARIO
Autosole Regionale Cispadana S.p.A. e PRESENTI Gruppo Piacentini

17/04/2012 Emissione

DESCRIZIONE: Fantoni Piacentini Salsi

IDENTIFICAZIONE ELABORATO

FILE	DATA	DESCRIZIONE	STATO	PRODOTTORE	VERIFICATO	APPROVATO
01	17/04/2012	Emissione	STATO DI FATTO	Fantoni	Piacentini	Salsi

SCALE 1:2000