

C11
 208988.954
 204881.543

C 11
 R 1000.000
 A 450.000
 Sv 202.500
 Ansf 5.80119768
 m 1.708
 Tc 135.073
 Tc 67.566
 Tc 202.293
 Tc 6.829
 Tc 101.215
 R 1000.000
 F 6.885
 T 202.986
 Corda 202.408


V 13
 N 1.000
 A 450.000
 Sv 202.500
 Ansf 5.80119768
 m 1.708
 Tc 135.073
 Tc 67.566
 Tc 202.293
 Tc 6.829
 Tc 101.215
 R 1000.000
 F 6.885
 T 202.986
 Corda 202.408

V 13
 N 1.000
 A 450.000
 Sv 202.500
 Ansf 5.80119768
 m 1.708
 Tc 135.073
 Tc 67.566
 Tc 202.293
 Tc 6.829
 Tc 101.215
 R 1000.000
 F 6.885
 T 202.986
 Corda 202.408

V 14
 N 1.000
 A 1500.000
 Sv 576.923
 Ansf 4.23783351
 m 3.555
 Tc 192.408
 Tc 576.858
 Tc 19.238
 Tc 288.409
 R 3900.000
 F 4.252
 T 577.681
 Corda 576.783

V 14
 N 1.000
 A 1600.000
 Sv 656.450
 Ansf 4.82173555
 m 4.822
 Tc 437.989
 Tc 318.950
 Tc 18.424
 Tc 328.128
 R 3900.000
 F 18.463
 T 657.498
 Corda 656.204


C 13
 R 3900.000
 A 4.3789086
 Sv 298.014
 Tc 2.866
 Tc 297.541
 Tc 0
 Tc -3
 T 200m 13

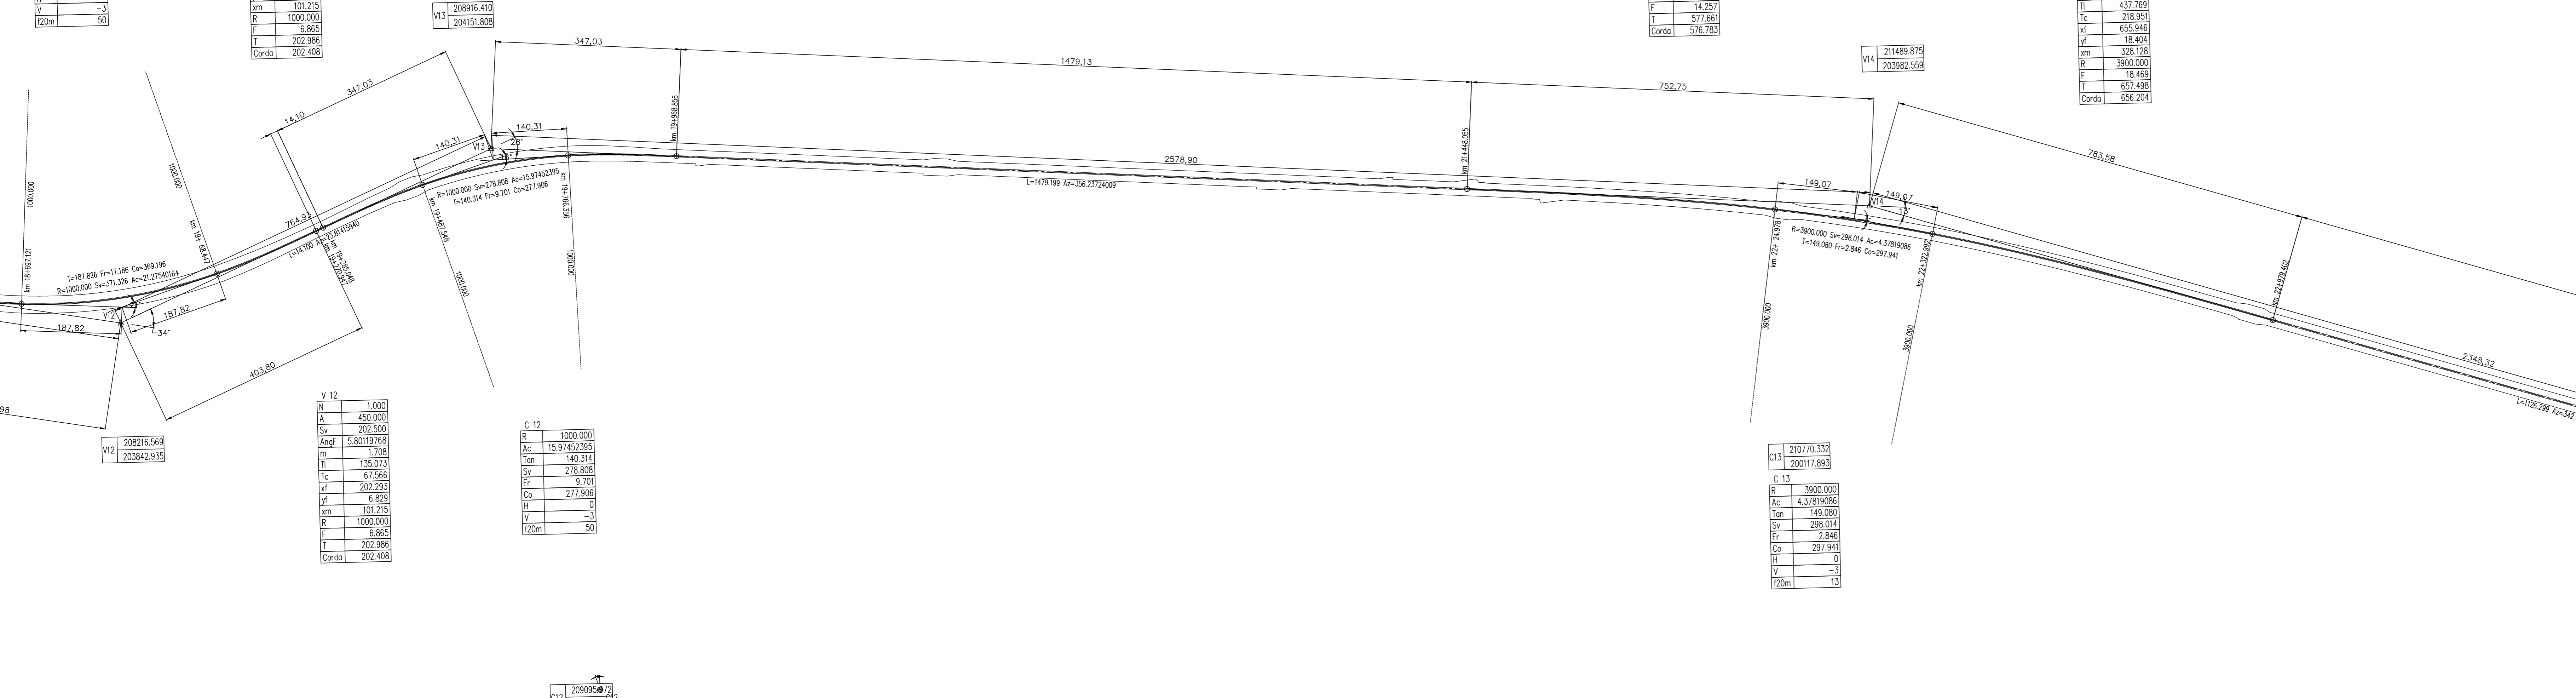

V 12
 N 1.000
 A 450.000
 Sv 202.500
 Ansf 5.80119768
 m 1.708
 Tc 135.073
 Tc 67.566
 Tc 202.293
 Tc 6.829
 Tc 101.215
 R 1000.000
 F 6.885
 T 202.986
 Corda 202.408

C 12
 R 1000.000
 A 15.97453391
 Sv 140.314
 Tc 278.858
 Tc 9.707
 Tc 277.906
 Tc 0
 Tc -3
 T 200m 50

C12
 208976.569
 203842.935

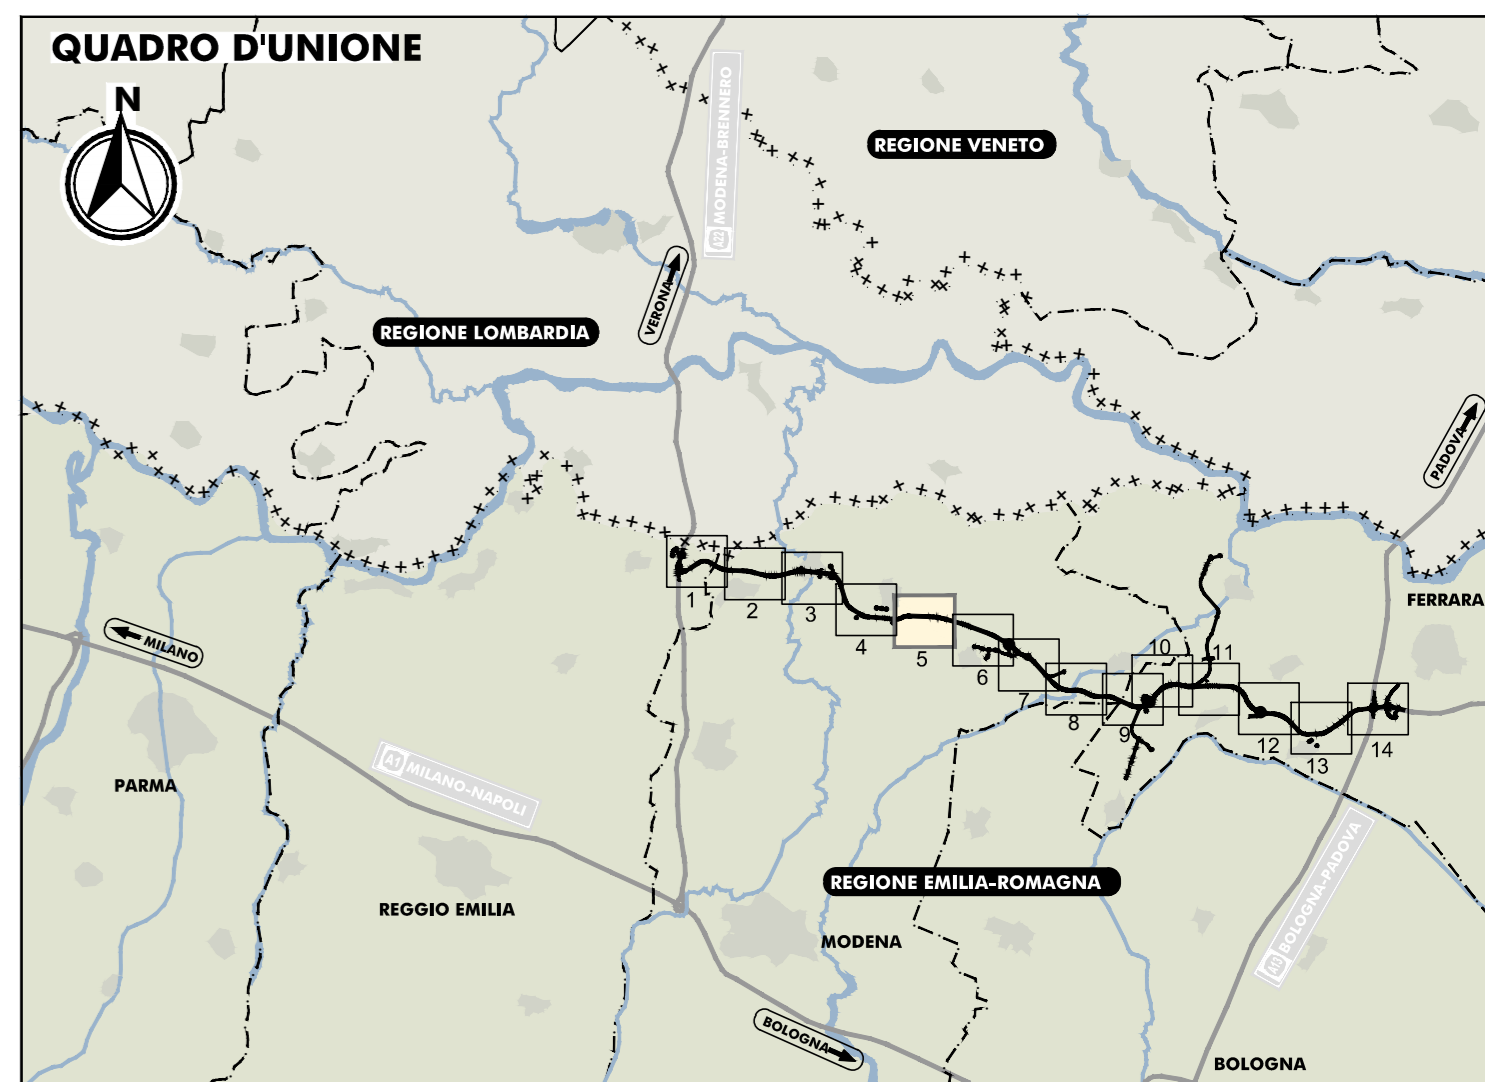

LEGENDA

ELABORATI DI RIFERIMENTO

CARATTERISTICHE DEI MATERIALI

NOTE

IL CONCESSIONARIO
Regione Emilia-Romagna

IL CONCESSIONARIO
ARC AUTOSTRADA REGIONALE CISPADANA

AUTOSTRADA REGIONALE CISPADANA DAL CASELLO DI REGGIOLO-ROLO SULLA A22 AL CASELLO DI FERRARA SUD SULLA A13
 CODICE C.U.P. E8180800060009

PROGETTO DEFINITIVO

ASSE AUTOSTRADALE (COMPRESIVO DEGLI INTERVENTI LOCALI DI COLLEGAMENTO VIARIO AL SISTEMA AUTOSTRADALE)

PROGETTAZIONE STRADALE
 ASSE AUTOSTRADA
 PLANIMETRIE DI TRACCIAMENTO
 PLANIMETRIA DI TRACCIAMENTO - Tavola 5/14

IL PROGETTISTA
PIACENTINI INGEGNERI S.r.l.
 Ing. Luca Piacentini
 Albo Ing. Bologna n° 4152

RESPONSABILE INTEGRAZIONE PRESTAZIONI SPECIALISTICHE
 Ing. Emilio Salsi
 Albo Ing. Reggio Emilia n° 545

IL CONCESSIONARIO
 Autostada Regionale Cispadana S.p.A. IL PRESIDENTE
 Giovanni Pizzetti

G									
F									
E									
D									
C									
B									
A	17.04.2012	Emissione		Atanasio	Piacentini	Salsi			

IDENTIFICAZIONE ELABORATO

NUM. PROSP.	FILE	DATA	DESCRIZIONE	REDAZIONE	CONTROLLO	APPROVAZIONE
01	01	17/04/12	PROGETTO DEFINITIVO			

17 MAGGIO 2012
 SCALE 1:5000