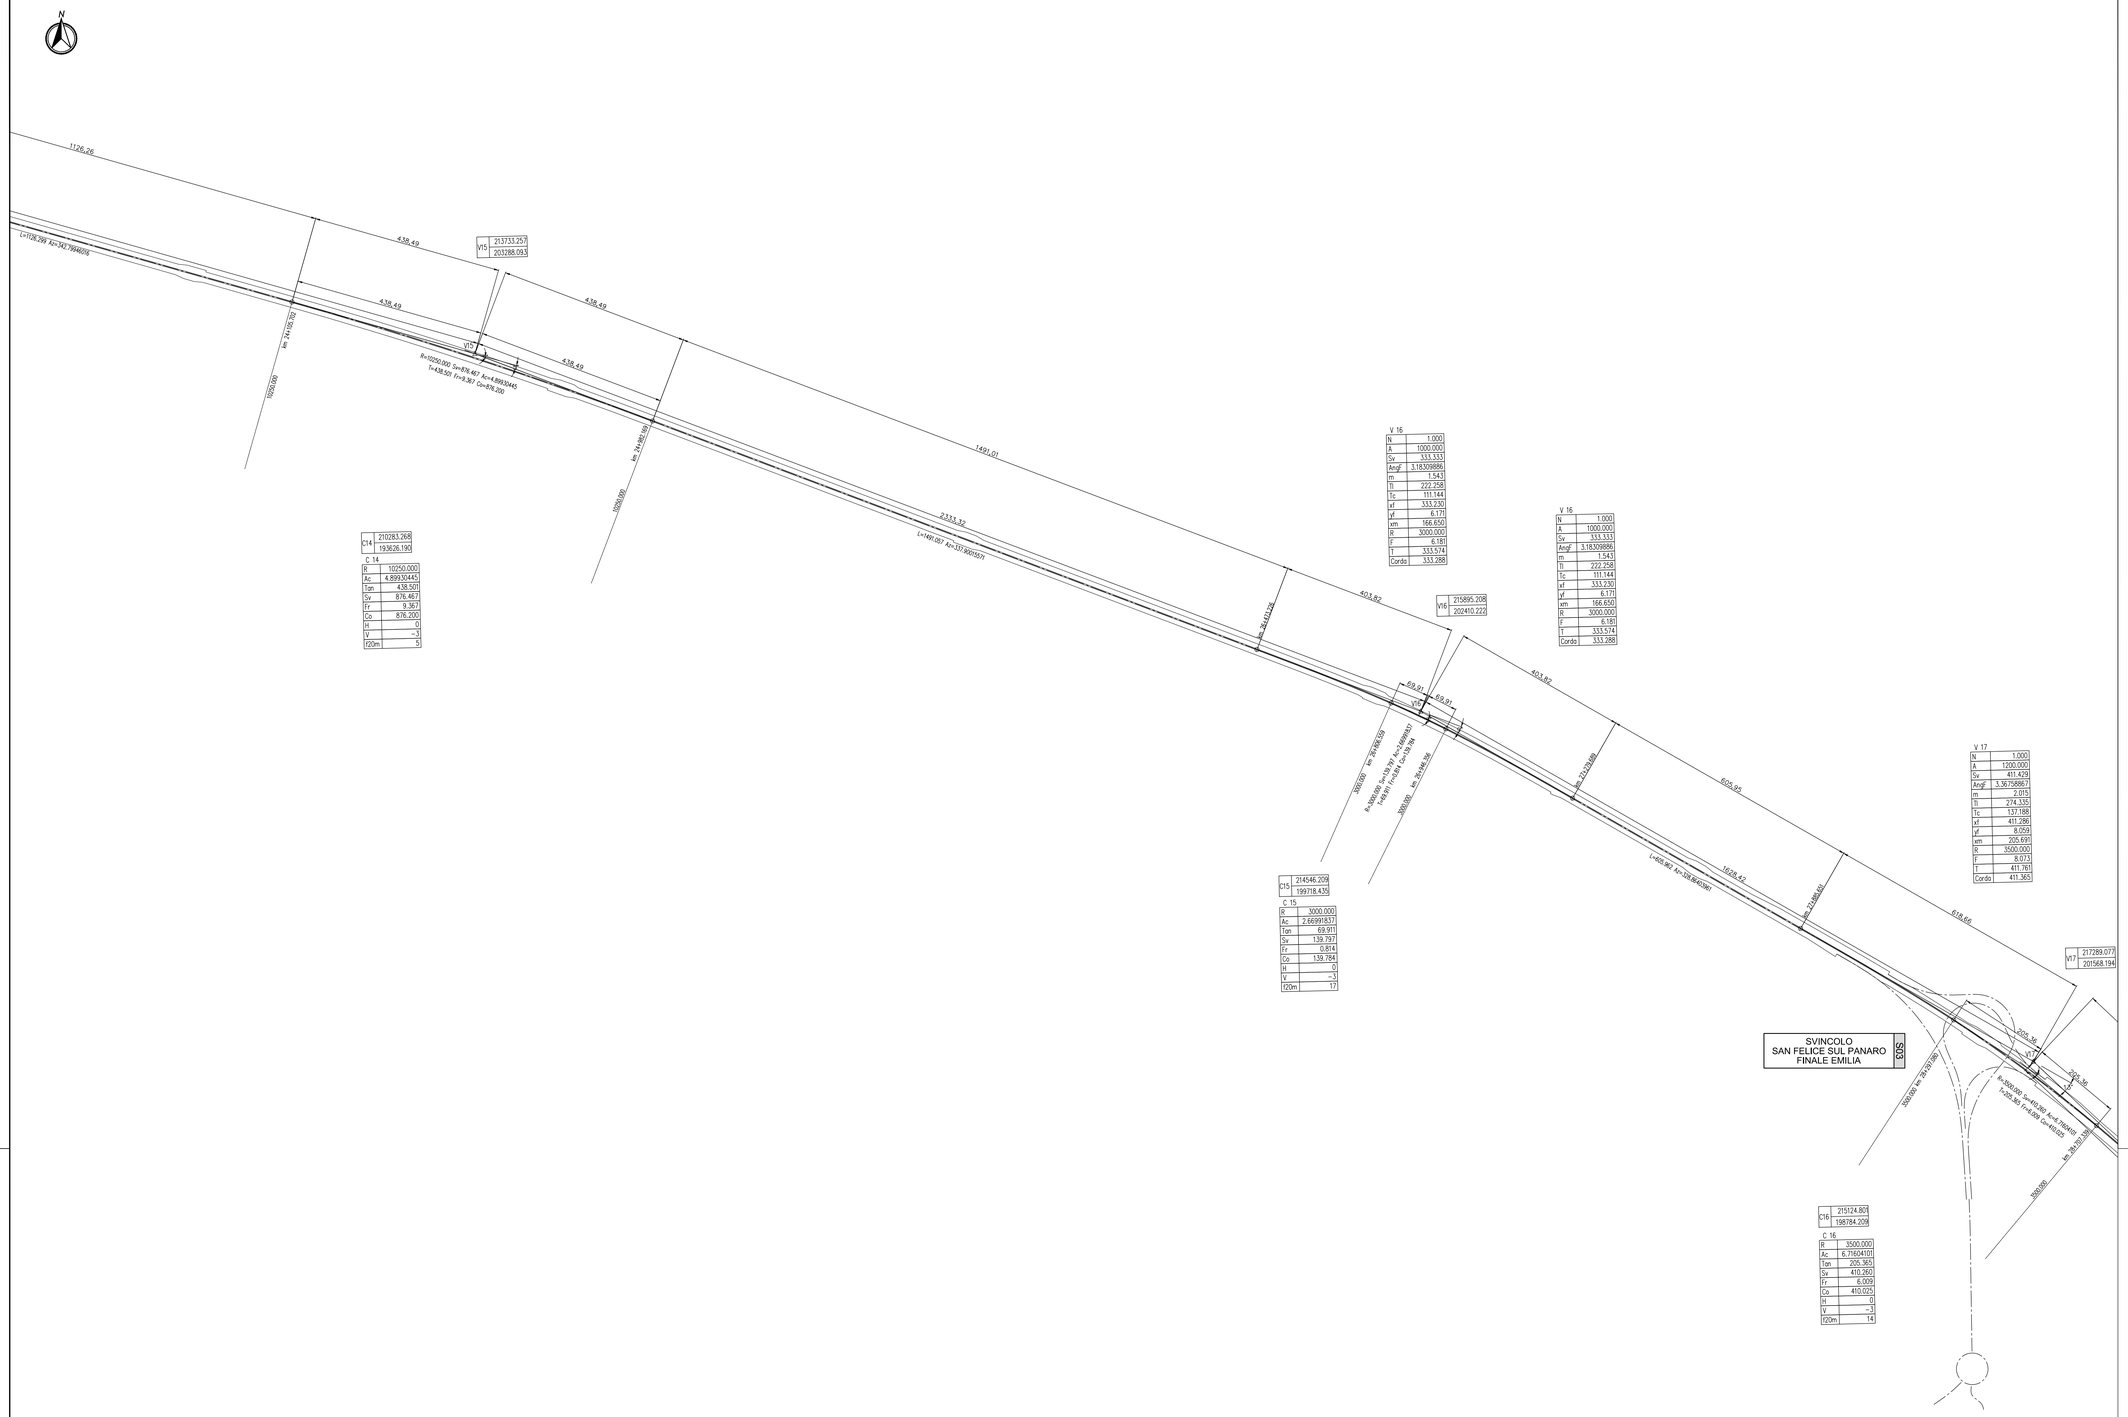
N
1126.26
438.49
438.49
438.49
438.49
1491.01
403.82
403.82
2333.32
V15
213733.257
203288.093
V16
215895.208
202410.222
V17
217289.077
201568.194
SVINCOLO
SAN FELICE SUL PANARO
FINALE EMILIA
SV03
C14
210283.268
193626.190
C 14
R 10250.000
Ac 4.899130445
Tan 438.507
Sv 876.467
Fr 9.367
Co 876.200
n 0
V −3
I20m 5
C15
214546.209
199718.435
C 15
R 3000.000
Ac 2.669918537
Tan 69.911
Sv 139.797
Fr 0.814
Co 139.784
n 0
V −3
I20m 17
C16
215124.801
198784.209
C 16
R 3500.000
Ac 6.716041011
Tan 205.365
Sv 410.260
Fr 6.009
Co 410.025
n 0
V −3
I20m 14
V 16
N 1.000
A 1000.000
Sv 333.333
AngF 3.183098886
m 1.543
Tl 222.258
Tc 111.144
xf 333.230
yf 6.171
xm 166.650
R 3000.000
F 6.181
T 333.574
Cordo 333.288
V 16
N 1.000
A 1000.000
Sv 333.333
AngF 3.183098886
m 1.543
Tl 222.258
Tc 111.144
xf 333.230
yf 6.171
xm 166.650
R 3000.000
F 6.181
T 333.574
Cordo 333.288
V 17
N 1.000
A 1200.000
Sv 411.429
AngF 3.367588677
m 2.015
Tl 274.335
Tc 137.188
xf 411.286
yf 8.059
xm 205.697
R 3500.000
F 8.073
T 411.761
Cordo 411.365
1626.42
1626.42
2025.36
2025.36
1491.057 Xo=3319001071
1400.967 Xo=3281840361
R=10250.000 Sv=876.467 Ac=4.899130445
Tr=438.507 Fr=9.367 Co=876.200
Lr=1126.299 Xo=3421984016
