

QUADRO D'UNIONE

LEGENDA

ELABORATI DI RIFERIMENTO

CARATTERISTICHE DEI MATERIALI

NOTE

IL CONCESSIONARIO: **ARC** AUTOSTRADA REGIONALE CISPADANA

IL CONCESSIONARIO: **ARC** AUTOSTRADA REGIONALE CISPADANA

AUTOSTRADA REGIONALE CISPADANA DAL CASELLO DI FERRARA SUD SULLA A22 AL CASELLO DI REGGIOLO-ROLO SULLA A22

CODICE C.U.P. E8180800060009

PROGETTO DEFINITIVO

ASSE AUTOSTRADALE (COMPRESIVO DEGLI INTERVENTI LOCALI DI COLLEGAMENTO VIARIO AL SISTEMA AUTOSTRADALE)

PROGETTAZIONE STRADALE
ASSE AUTOSTRADA
PLANIMETRIE DI TRACCIAMENTO
PLANIMETRIA DI TRACCIAMENTO - Tavolo 10/14

IL PROGETTISTA: **PIACENTINI INGEGNERI S.r.l.**
Ing. Luca Piacentini
Albo Ing. Bologna n° 4152

RESPONSABILE INTEGRAZIONI PRESTAZIONI SPECIALISTICHE: **Ing. Emilio Salsi**
Albo Ing. Reggio Emilia n° 545


IL CONCESSIONARIO: **Autosole Regionale Caspadea S.p.A. IL PRESIDENTE Giuseppe Pizzani**

G									
F									
E									
D									
C									
B									
A	17.04.2012	Emissione		Attanasio	Piacentini	Salsi			

IDENTIFICAZIONE ELABORATO

NUM. PROSP.	FILE	DATA	GRUPPO	DESCRIZIONE	REDAZIONE	CONTROLLO	APPROVAZIONE
10/02	P0	0	A010	0202 0203 0204	0205 0206	0207 0208	0209

DATA: 17.04.2012
SCALE: 1:5000

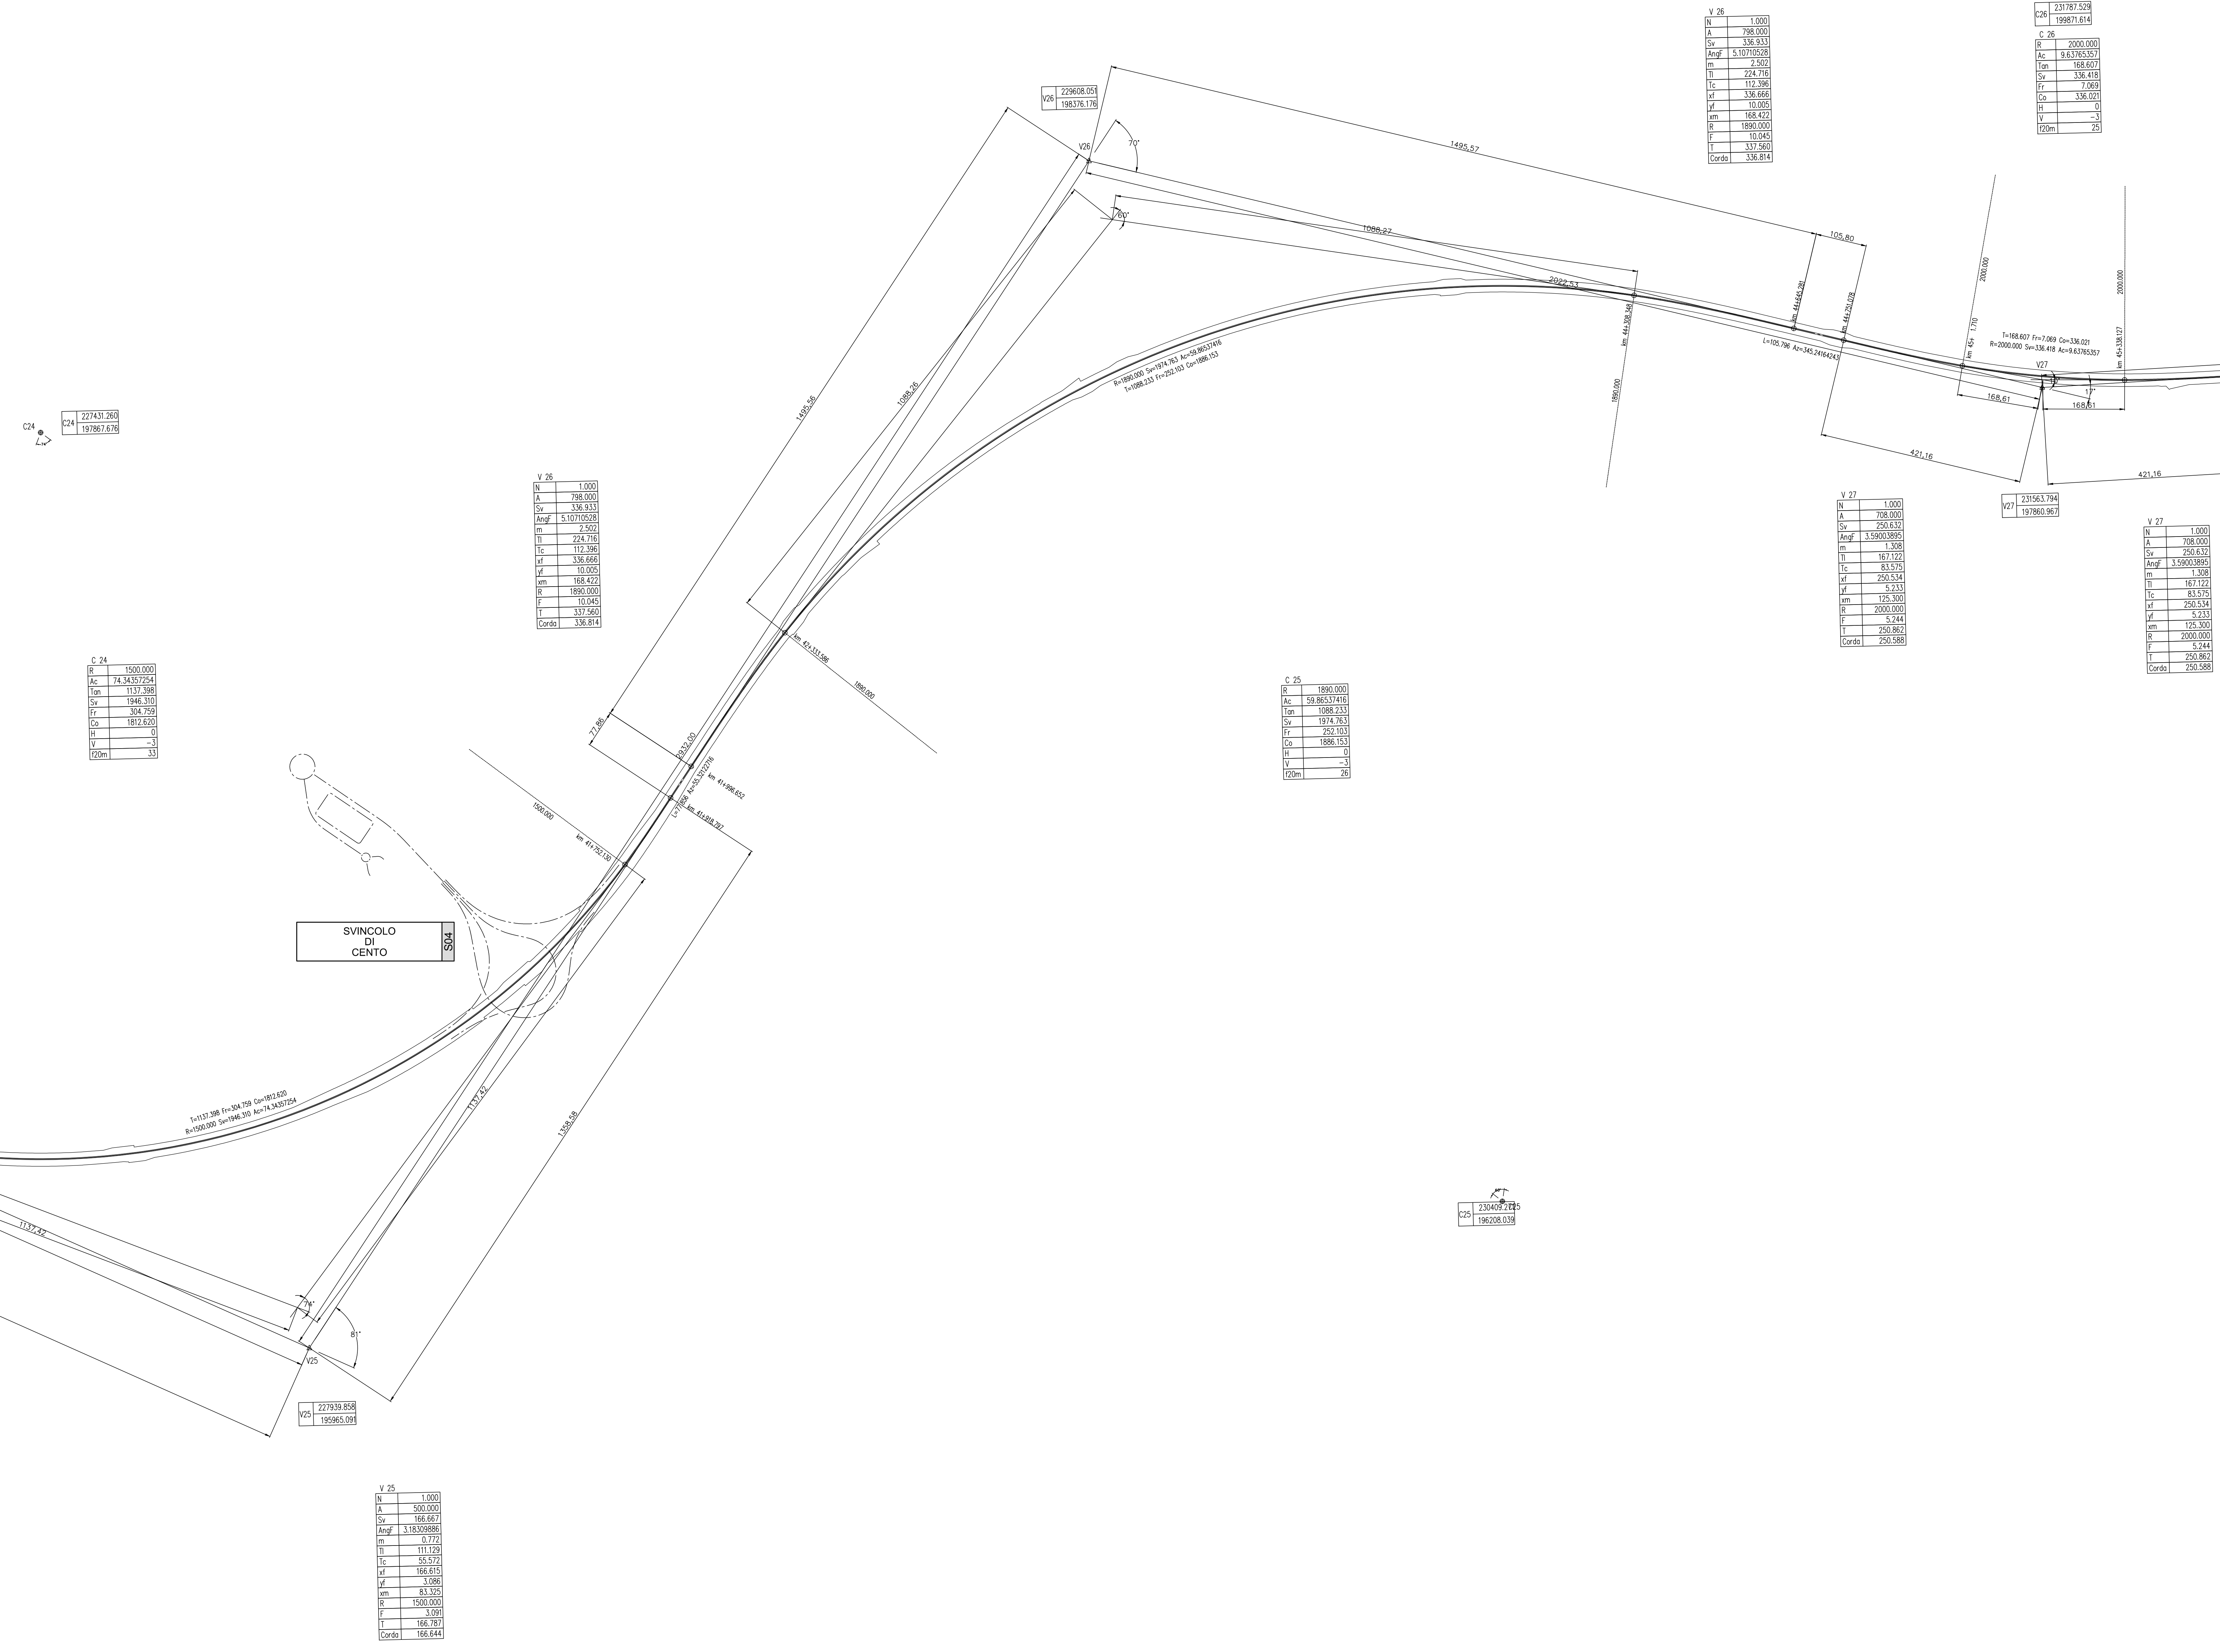

Scalatura di riferimento 1:2