

Comune di San Severo

Regione Puglia

Provincia di Foggia

Proponente:

Progenenergy Solar Plant 3 s.r.l.

Sede Legale:

San Severo (FG) via F. Turati n.32
P.IVA 04300750710
Tel./Fax: 0882.603948
pec: progenenergy-solar-plant@pecaruba.it

Titolo del Progetto:

PROGETTO DI UN IMPIANTO DI ENERGIA ELETTRICA DA FONTE SOLARE FOTOVOLTAICA DELLA POTENZA NOMINALE DI 13,019 MWp DENOMINATO "CLEMENTE" INTEGRATO CON PIANTE DI MELOGRANO

Documento:	PROGETTO DEFINITIVO	Cod. Pratica:	3SYBM15	Cod. interno:	TAV.13
------------	---------------------	---------------	---------	---------------	--------


Elaborato:	SEZIONI TIPO IMPIANTO	SCALA:	1:---	FOGLIO:	1 di 1	FORMATO:	A1
------------	-----------------------	--------	-------	---------	--------	----------	----

Nome File: 3SYBM15_ElaboratiGrafici

Progettista: dott. ing. Michele FERRERO

01	Nov. 2021	Istanza di Autorizzazione Unica alla Regione Puglia	M. Ferrero	M. Ferrero	S. Lioco
00	Nov. 2021	Istanza V.I.A. al Ministero della Transizione Ecologica	M. Ferrero	M. Ferrero	S. Lioco
Rev.	Data	Descrizione Modifiche	Redatto	Controllato	Approvato


RIPRODUZIONE VIETATA - PROPRIETÀ RISERVATA

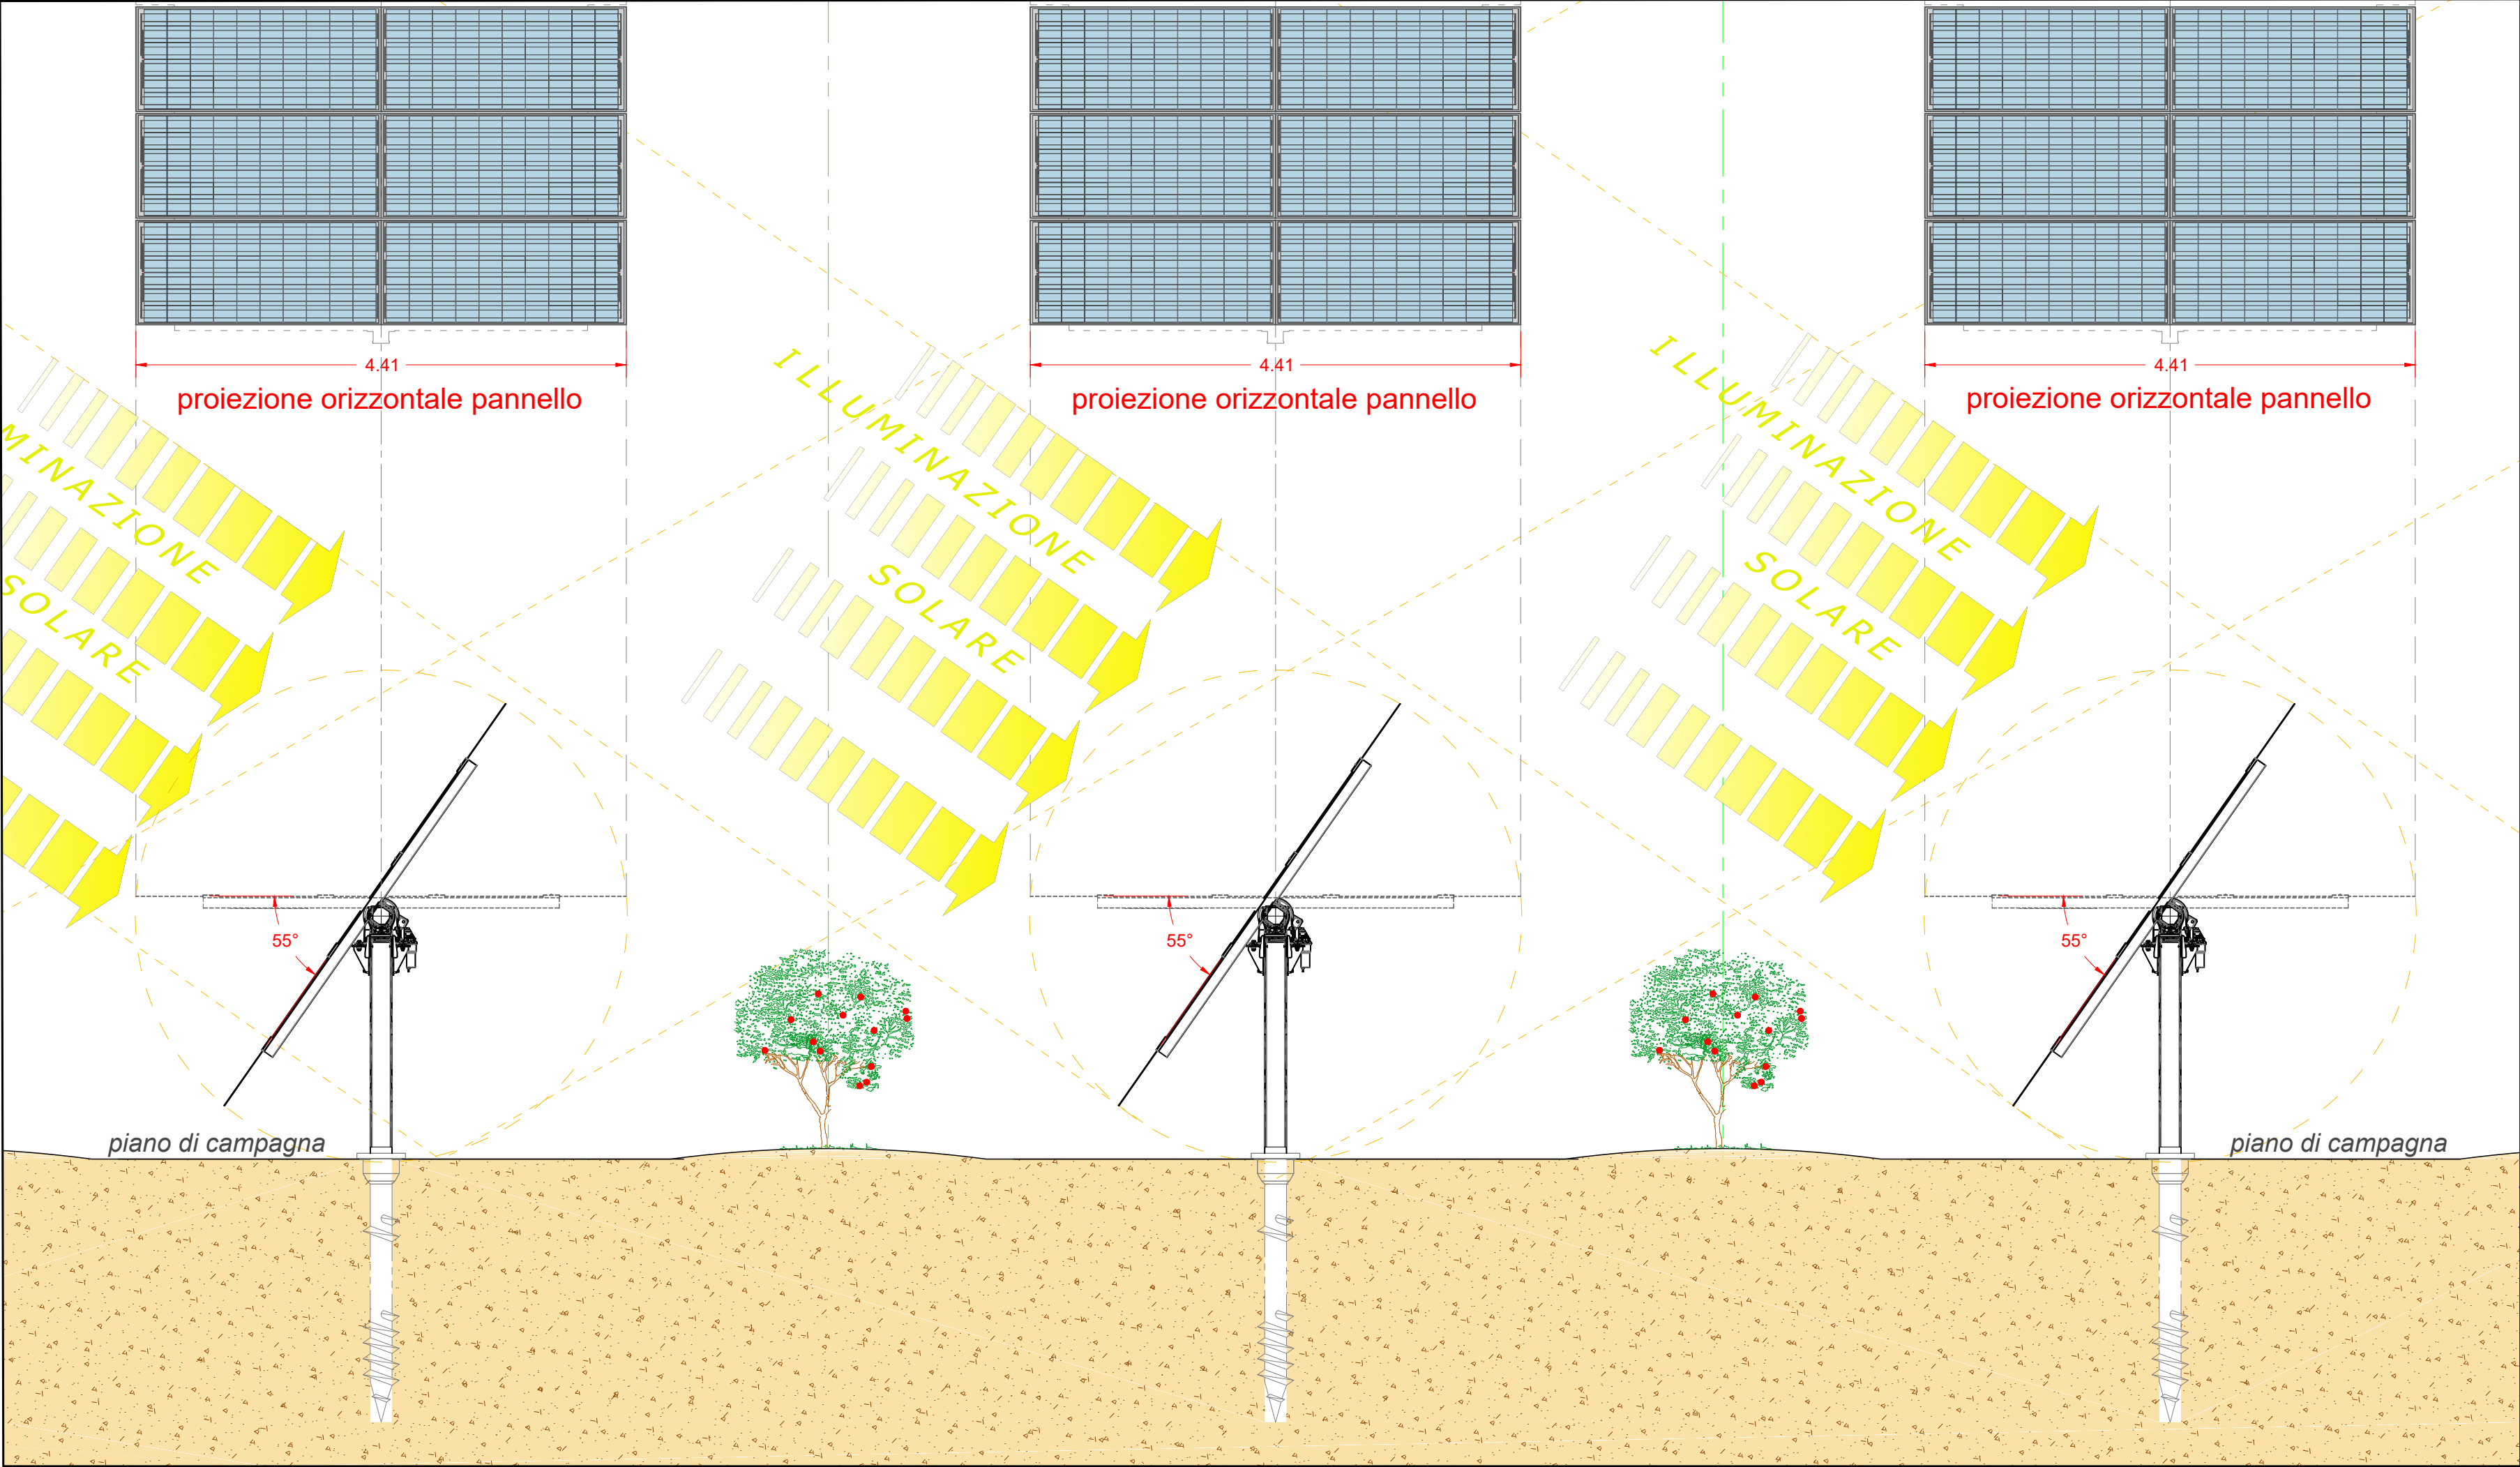

SCHEMA DI SEZIONE TIPO DISPOSIZIONE FILARI NELLA CONFIGURAZIONE DI ESERCIZIO - SCALA 1:50




Vista dall'alto

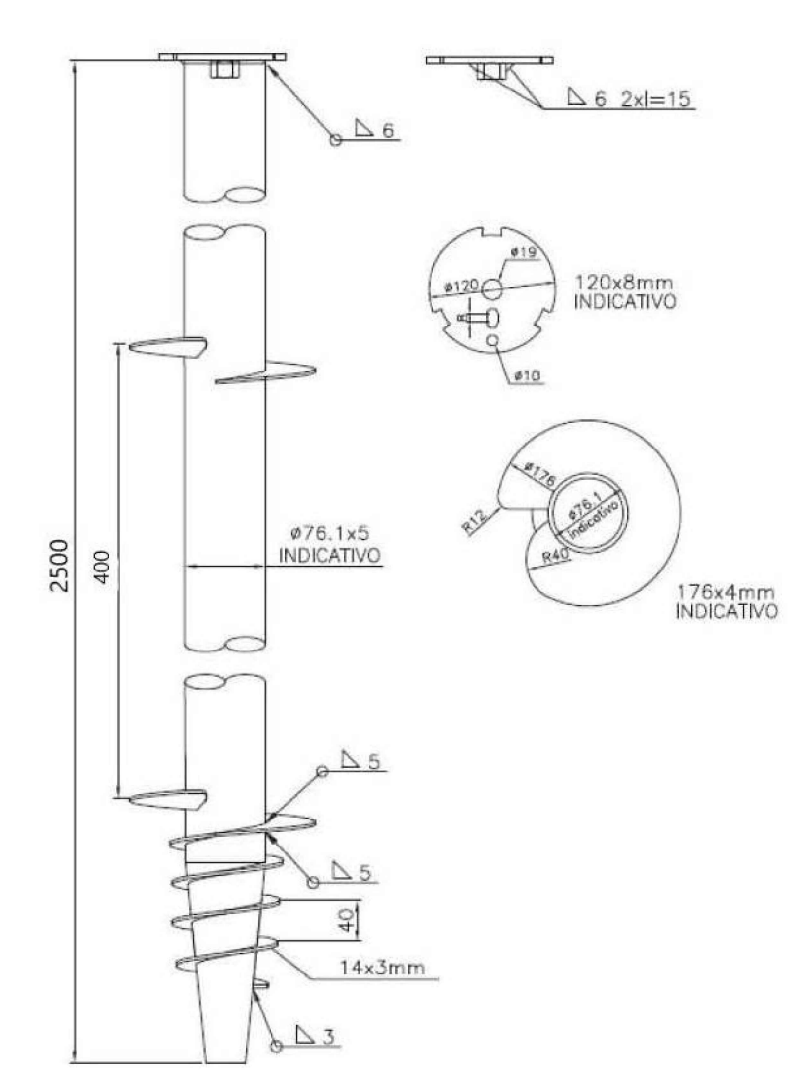


Particolare "A"

Palo fondazione tracker

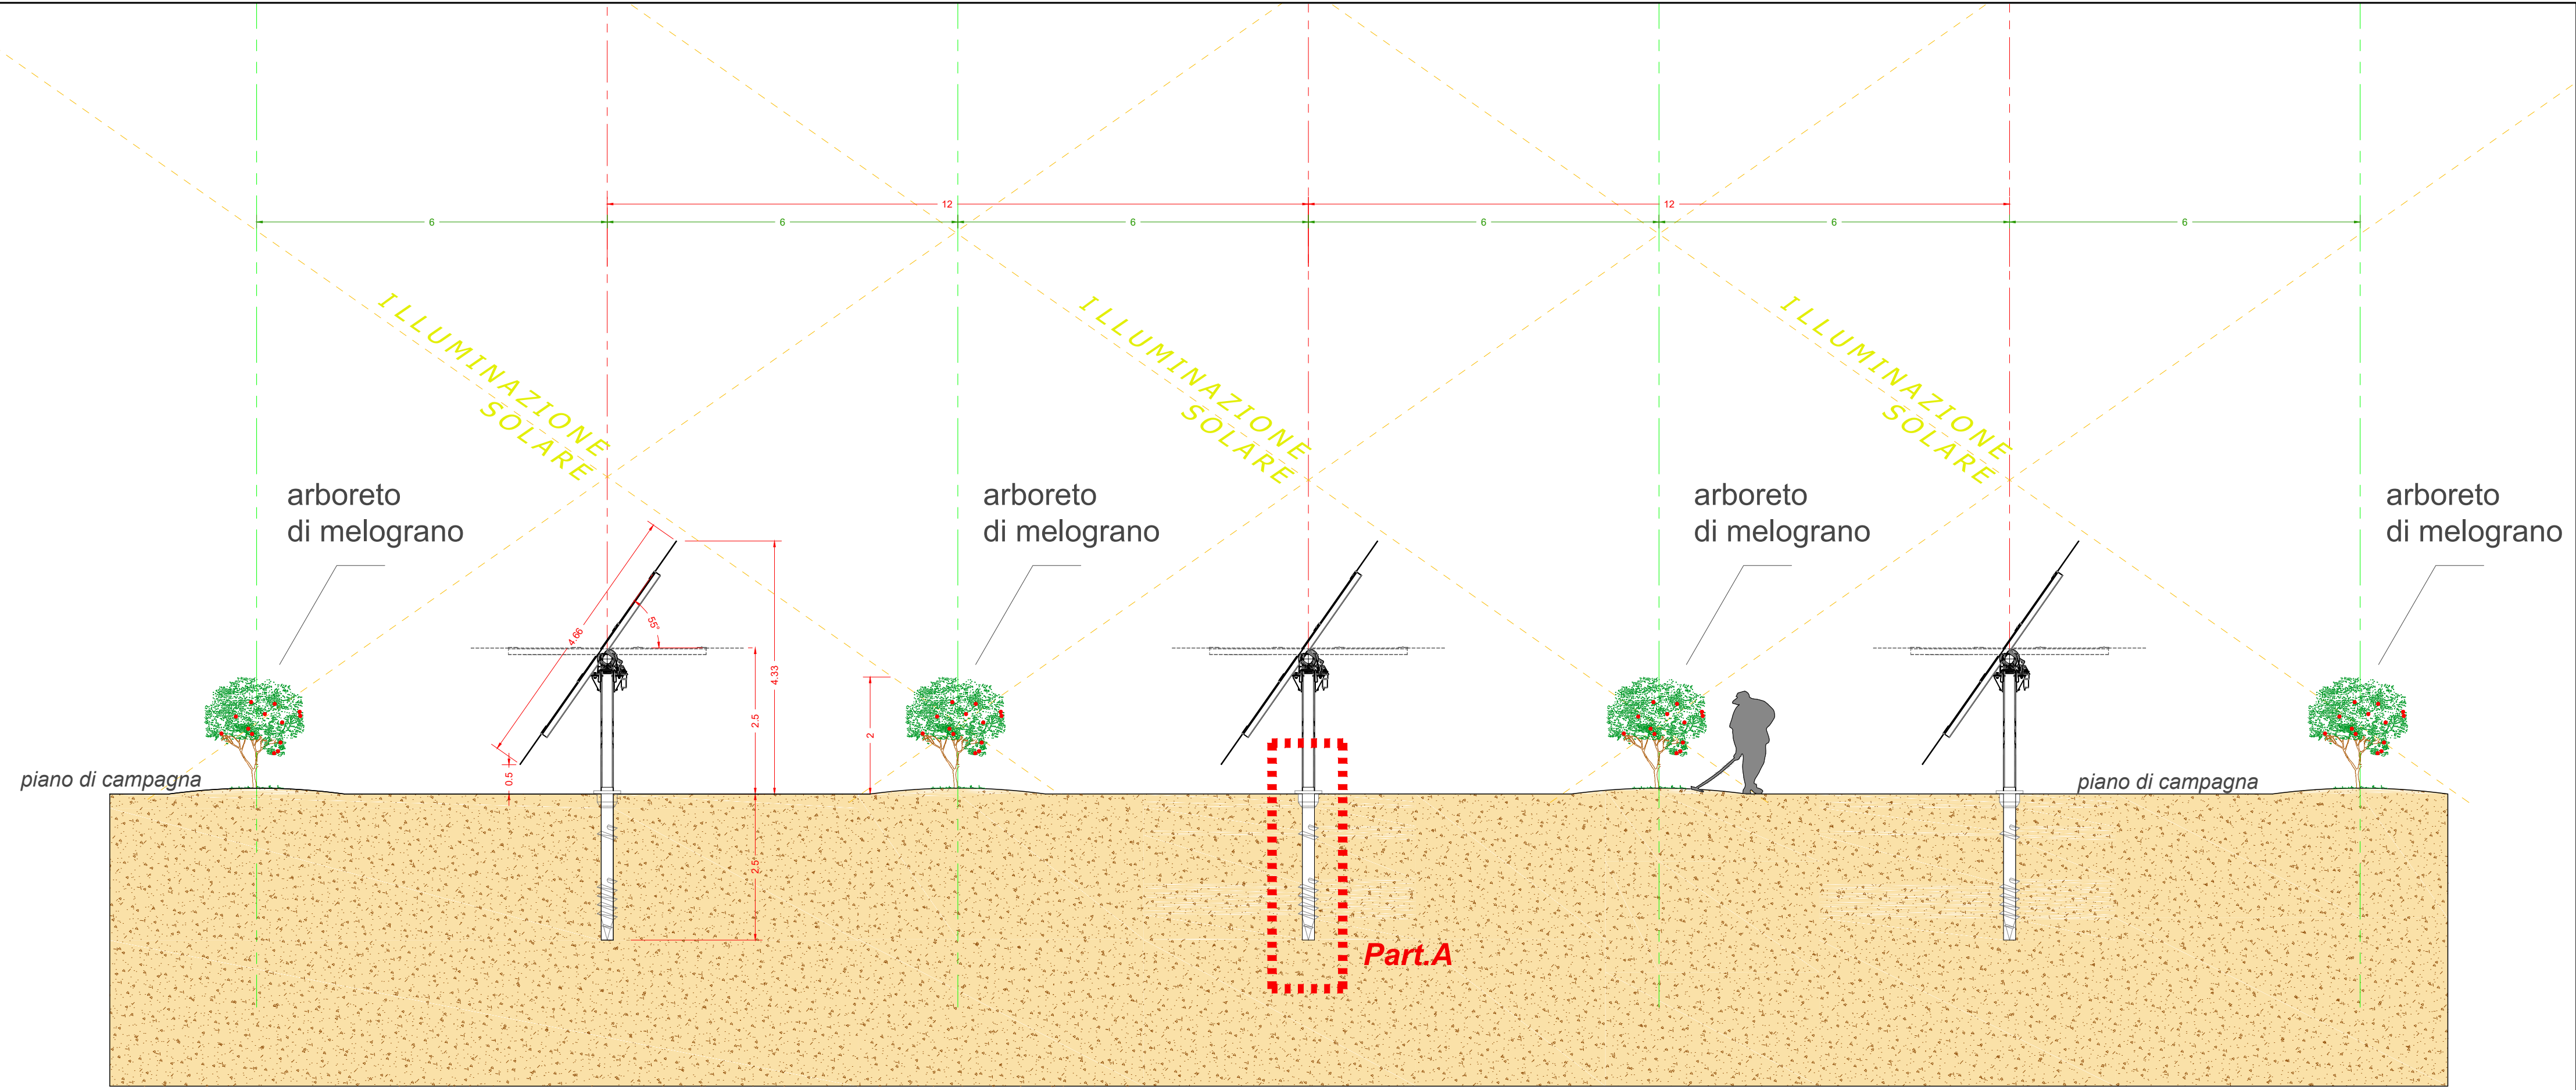

SCHEMA DI SEZIONE TIPO DISPOSIZIONE FILARI NELLA CONFIGURAZIONE DI MANUTENZIONE - SCALA 1:75


Design (mm)

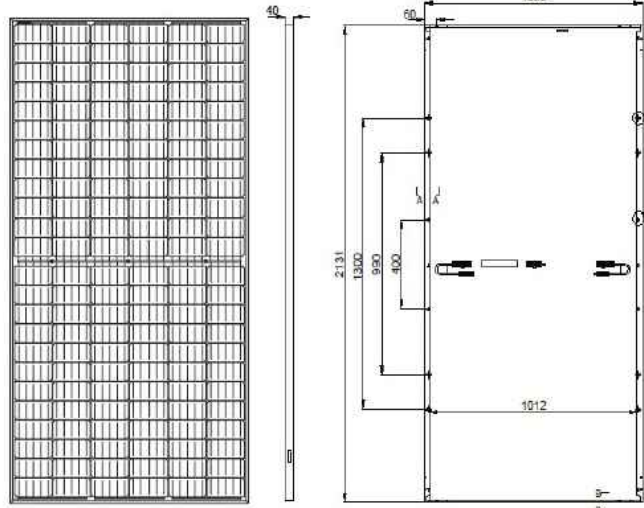

Mechanical Parameters

- Cell Orientation: 144 (6x24)
- Junction Box: IP68, three diodes
- Output Cable: 4mm², 300mm in length, length can be customized
- Glass: 2.0mm coated tempered glass
- Weight: 29.0kg
- Dimension: 2131x1052x40mm
- Packaging: 26pcs per pallet
- 520pcs per 40'HC

Caratteristiche tecniche

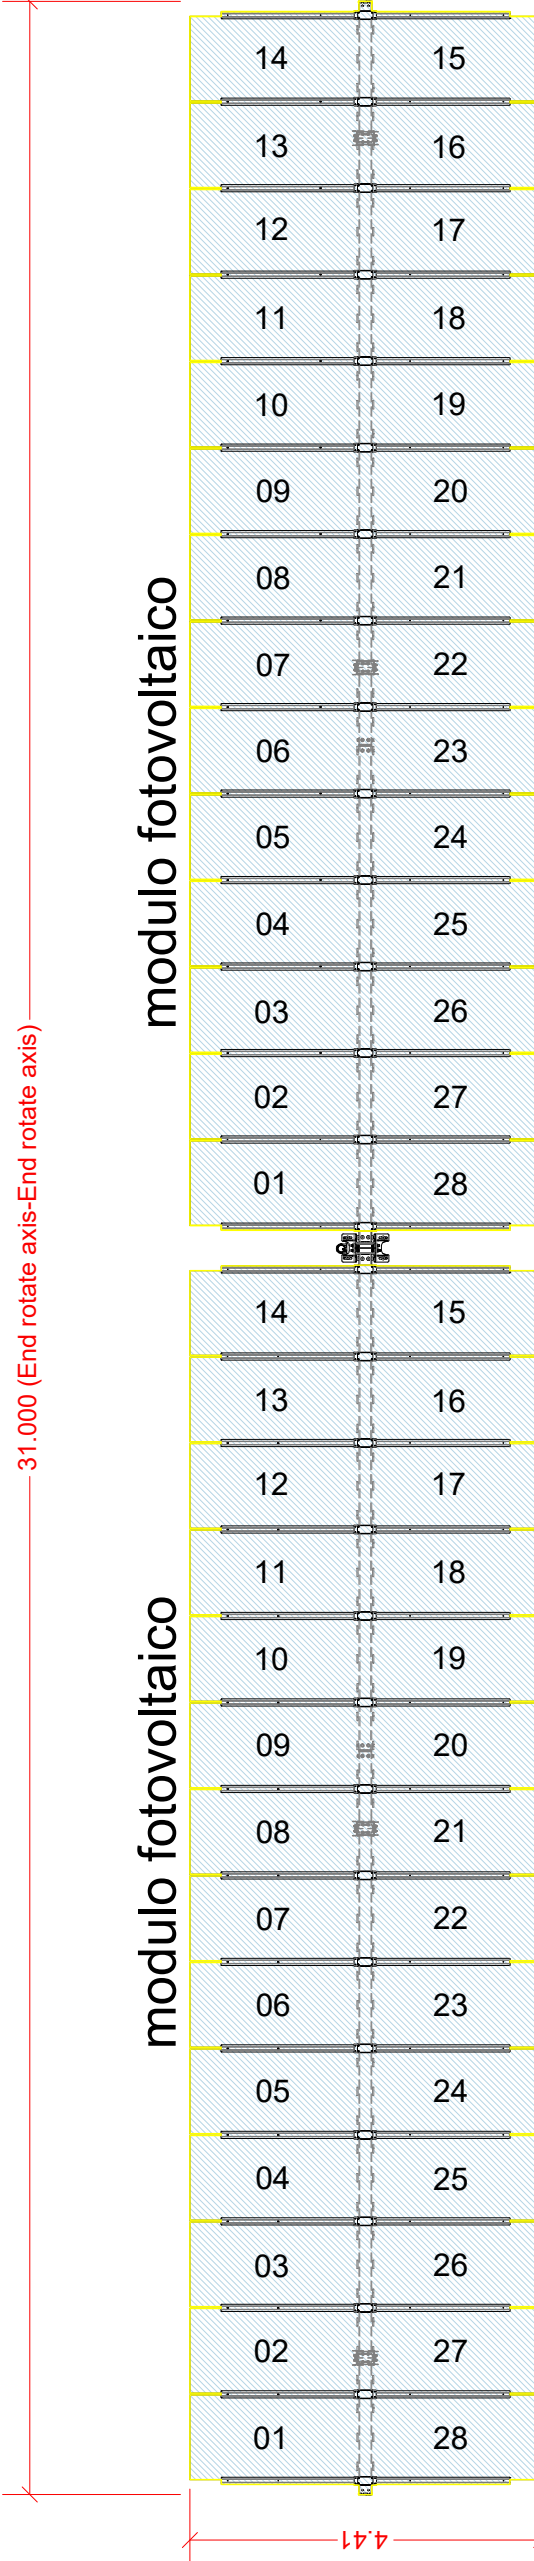

Viste dall'alto dei Tracker