


# CABINA UTENTE

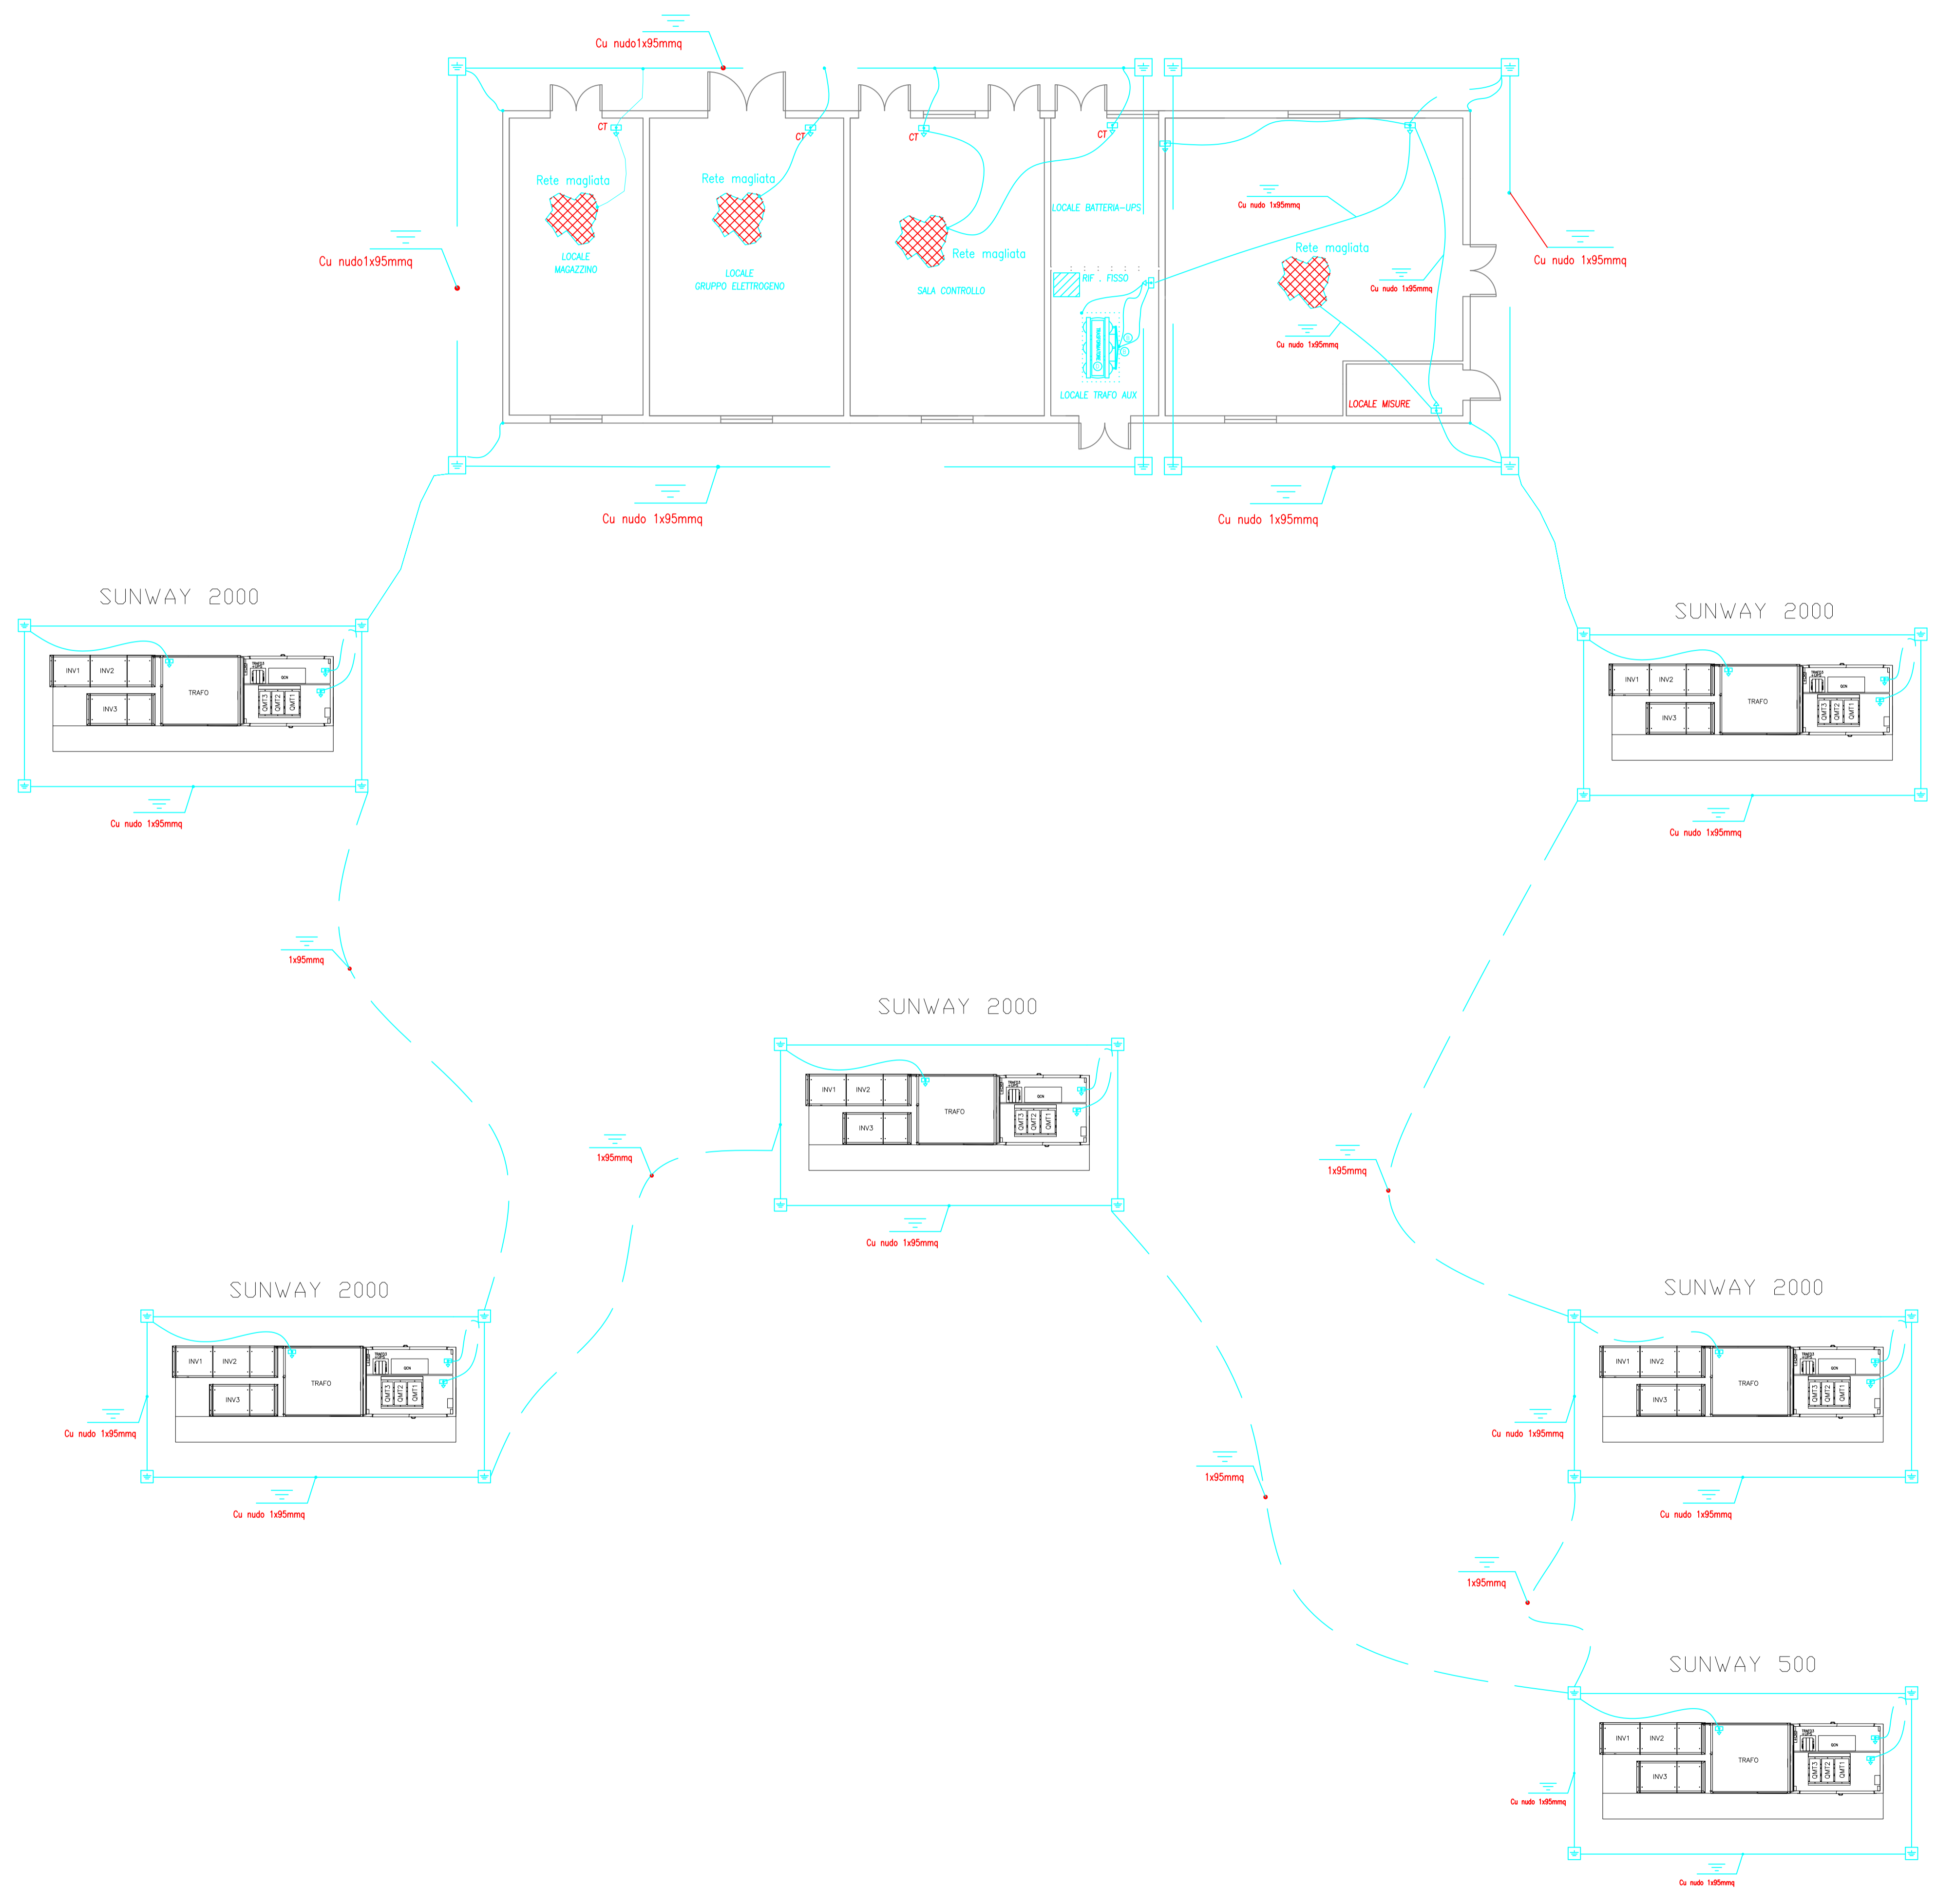

**Proponente:**  
**PROGenergy**  
 Solar Plant 3 s.r.l.  
 Sede Legale:  
 San Severo (FG) via F. Turati n.32  
 P.IVA 04300750710  
 Tel./Fax: 0882.603948  
 pec: progenergy-solar-plant3@pec.aruba.it



## Titolo del Progetto: **PROGETTO DI UN IMPIANTO DI PRODUZIONE DI ENERGIA ELETTRICA DA FONTE SOLARE FOTOVOLTAICA DELLA POTENZA NOMINALE DI 13,019 MWp DENOMINATO "CLEMENTE" INTEGRATO CON PIANTE DI MELOGRANO**

Documento:	<b>PROGETTO DEFINITIVO</b>	Cod. Pratica:	<b>3SYBM15</b>	Cod. Interno:	<b>TAV.16</b>	
Elaborato:	<b>IMPIANTO GENERALE DISPERDENTE DI TERRA DELLE CABINE DELL'IMPIANTO FTV</b>				SCALA:	<b>1:---</b>
					FOGLIO:	<b>1 di 1</b>
					FORMATO:	<b>A1</b>

Nome File: **3SYBM15\_ElaboratiGrafici**  
 Progettista: **dot. ing. Michele FERRERO**



01	Nov. 2021	Istanza di Autorizzazione Unica alla Regione Puglia	M. Ferrero	M. Ferrero	S. Lioco
00	Nov. 2021	Istanza V.I.A. al Ministero della Transizione Ecologica	M. Ferrero	M. Ferrero	S. Lioco
Rev.	Data	Descrizione Modifiche	Redatto	Controllato	Approvato

RIPRODUZIONE VIETATA - PROPRIETA' RISERVATA

**GIUNZIONI TRA MATERIALI DI DIVERSA NATURA**

**POZZETTO CON DISPENSORE DI TERRA (400x400)**

**PARTICOLARE DISPOSIZIONE DELLE FASI**