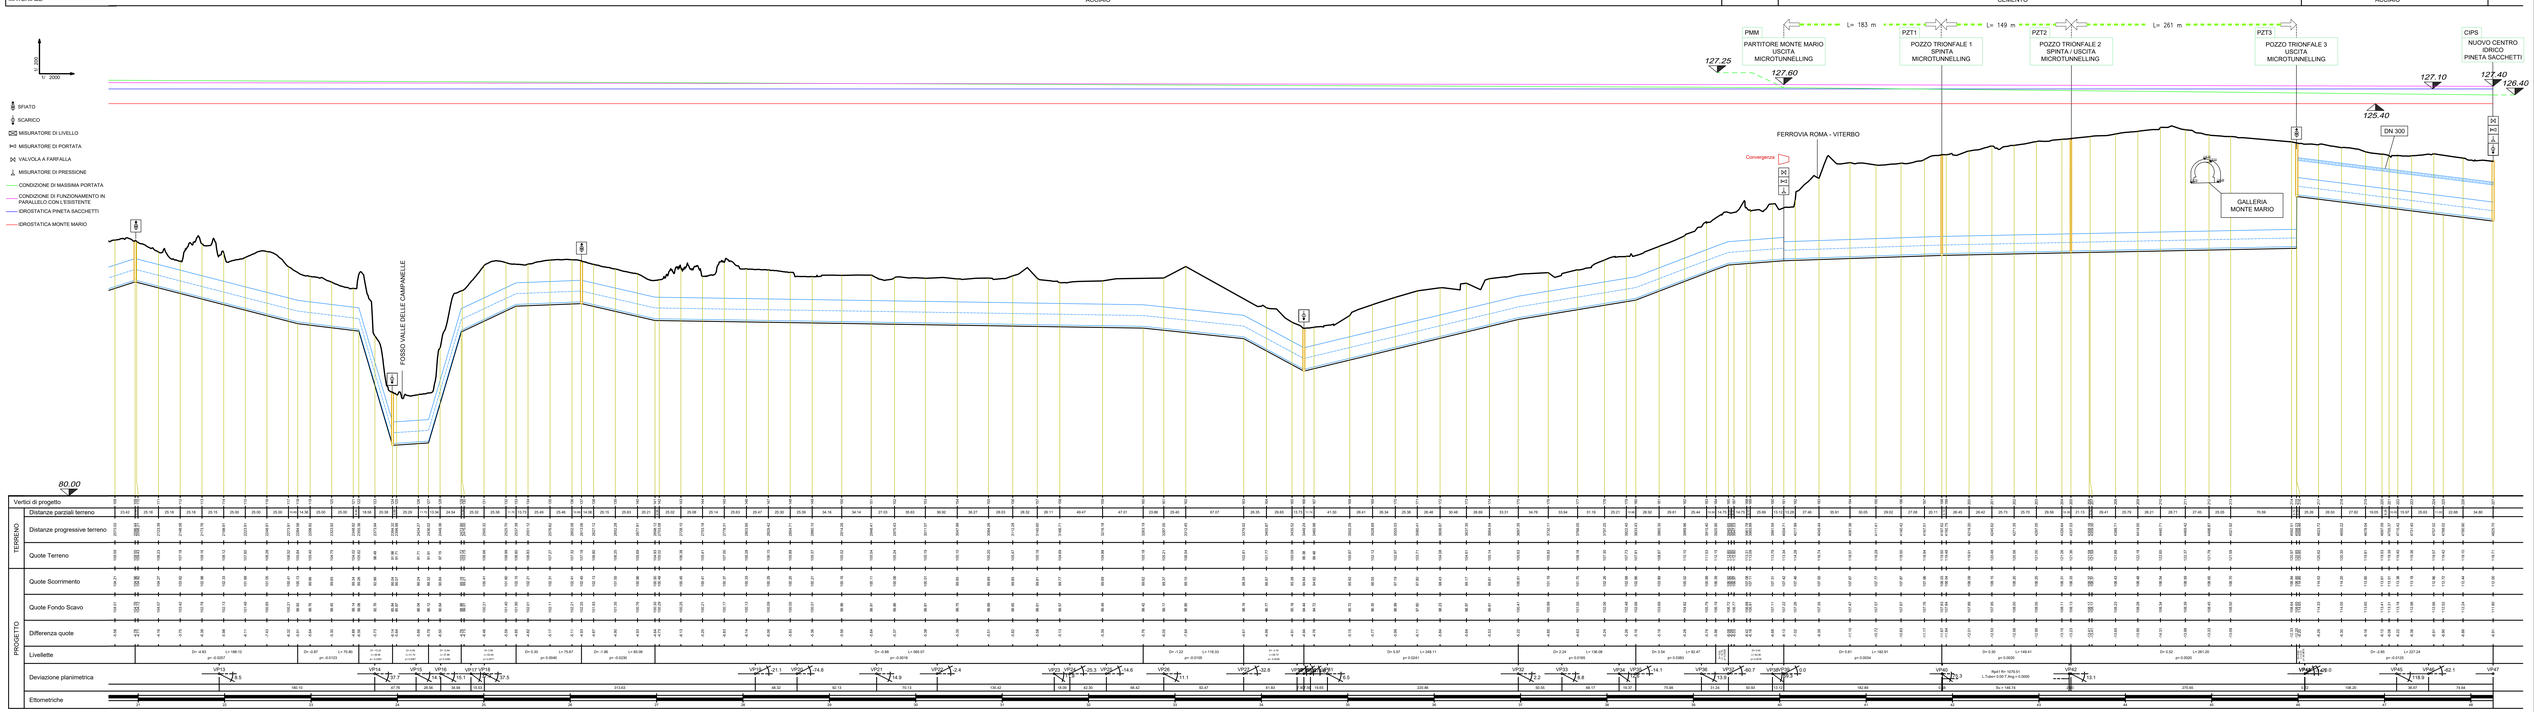

PROFILO DEL TRACCIATO DI PROGETTO - scala 1:2.000/200

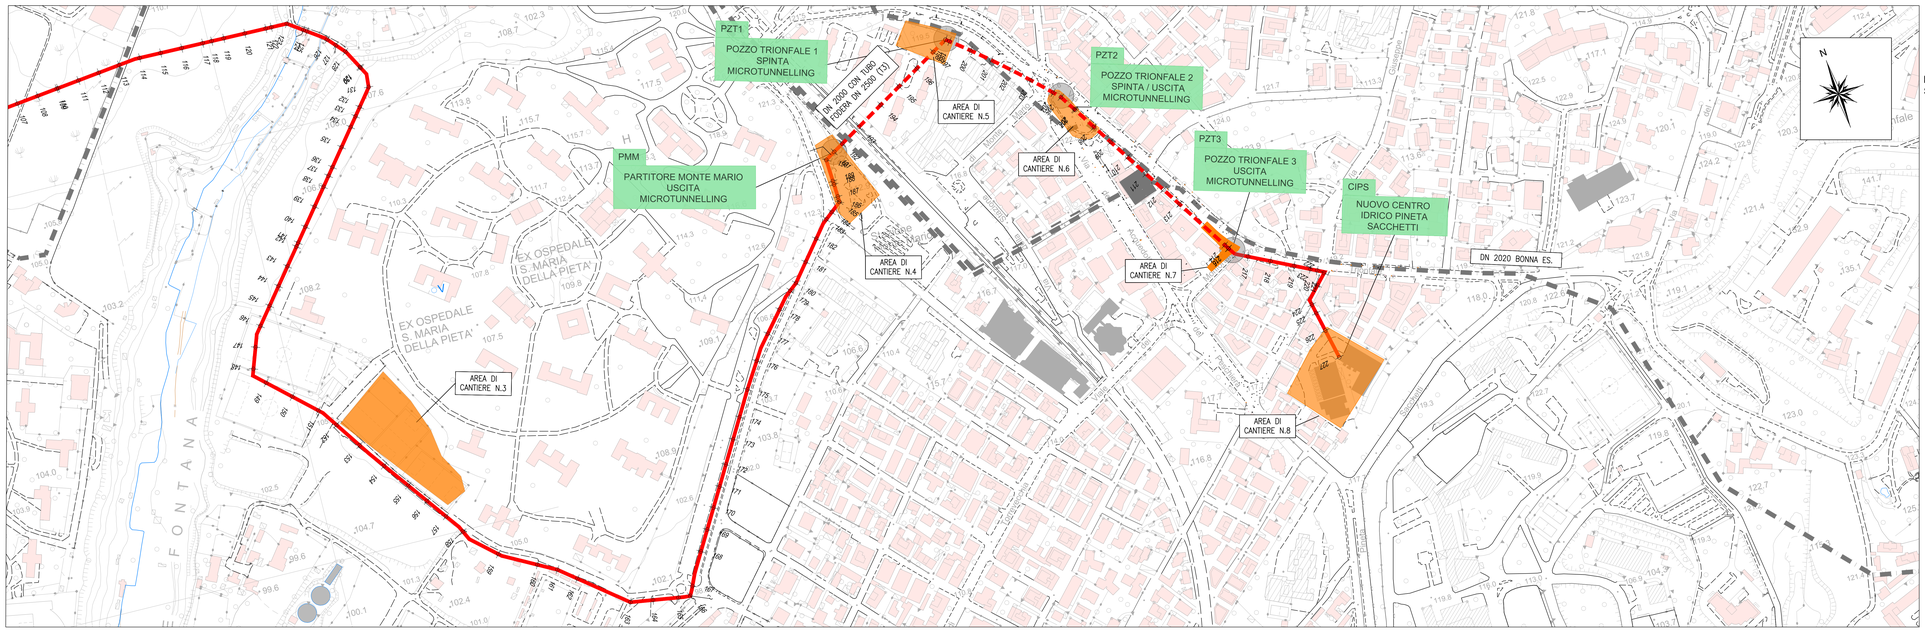

PLANIMETRIA GENERALE DEL TRACCIATO DI PROGETTO
Scala 1:2.000

LEGENDA
- RETE IDRICA ESISTENTE (INDICATA SOLO NEI TRATTI INTERFERENTI)
- LIMITI MUNICIPI
- TRATTO A CIELO APERTO
- SCAVO IN MICROTUNNELLING
- POZZO DI SPINTA / ARRIVO - TRATTO IN MICROTUNNELLING
- OPERE DI PROGETTO
- AREE DI CANTIERE

PRESIDENZA DEL CONSIGLIO DEI MINISTRI
MESSA IN SICUREZZA DEL SISTEMA ACQUEDOTTISTICO DEL PESCHIERA PER L'APPROVVIGIONAMENTO IDRICO DI ROMA CAPITALE E DELL'AREA METROPOLITANA

IL COMMISSARIO STRAORDINARIO ING. PhD MASSIMO SESSA

SUB COMMISSARIO ING.

ACEA ATO 2 SPA

IL RESPONSABILE DEL PROCEDIMENTO
Ing. PhD Alessio Della Sita

SUPPORTO AL RESPONSABILE DEL PROCEDIMENTO
Dott. Avv. Vittorio Genari
Sig.ra Claudia Iacobelli
Ing. Barnaba Puglia

CONSULENTE
Ing. Biagio Tromo

ELABORATO
A254PDSD0072
COD. ATO2 ROM11105
DATA MARZO 2022 SCALA VARIE

AGG. N.	DATA	NOTE	FIRMA
1	04/22	AGGIORNAMENTO ELABORATI	
2	05/22	AGGIORNAMENTO ELABORATI	
3			
4			
5			
6			

Progetto di sicurezza e ammodernamento dell'approvvigionamento della città metropolitana di Roma 'Messa in sicurezza e ammodernamento del sistema idrico del Peschiera', L.n.108/2021, ex DL n.77/2021 art. 44 Allegato IV

Sottoprogetto
ADDUTTRICE OTTAVIA – TRIONFALE
(con il finanziamento dell'Unione europea – Next Generation EU)

PROGETTO DI FATTIBILITÀ TECNICA ED ECONOMICA

PLANIMETRIA E PROFILO OTTAVIA – NUOVO CENTRO IDRICO PINETA SACCHETTI TAV 2/2

TEAM DI PROGETTAZIONE

RESPONSABILE PROGETTAZIONE Ing. Angelo Marinelli
CAPO PROGETTO Ing. Alessandro Ruggiero
IDRAULICA Ing. Luigi Cannarozzo (Resp.Liv.)
GEOLOGIA E IDROGEOLOGIA Geol. Mirco Fiorini
GEOTECNICA E STRUTTURE Ing. Angelo Marinelli
ASPETTI AMBIENTALI Ing. PhD Nicoletta Sinicropulursi
ATTIVITA' TECNICHE DI SUPPORTO Geol. PhD Paolo Caporossi
ATTIVITA' PATRIMONIALI Dott.ssa Fabia Bonanni

Hanno collaborato:
Ing. Geol. Elisea Fiorini
Ing. Matteo Bottiselli
Ing. Emiliano Alimenti
Ing. Francesco Giorgi
Prof. Fabiola Gerpaca
Ing. Roberto Biagi
Ing. Claudio Lorusso
Ing. Rundola Veruto
Geol. PhD Paolo Caporossi
Geol. Filippo Arata

Geom. Mirco Fiorini
Arch. Simone Nicastro