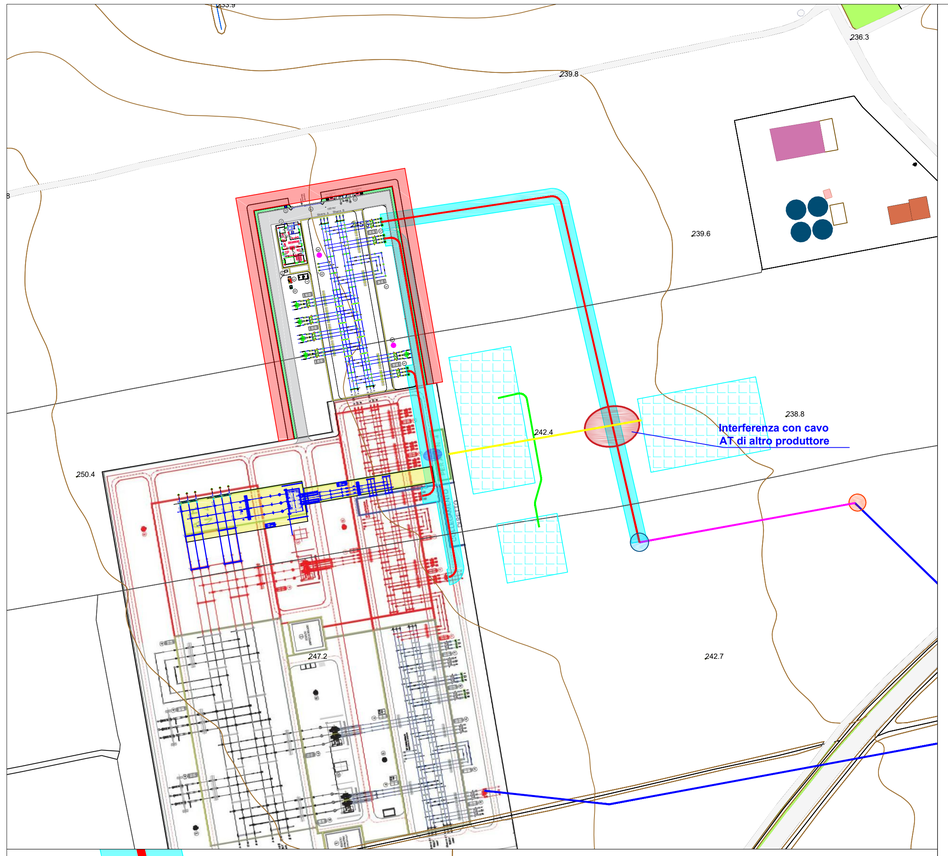

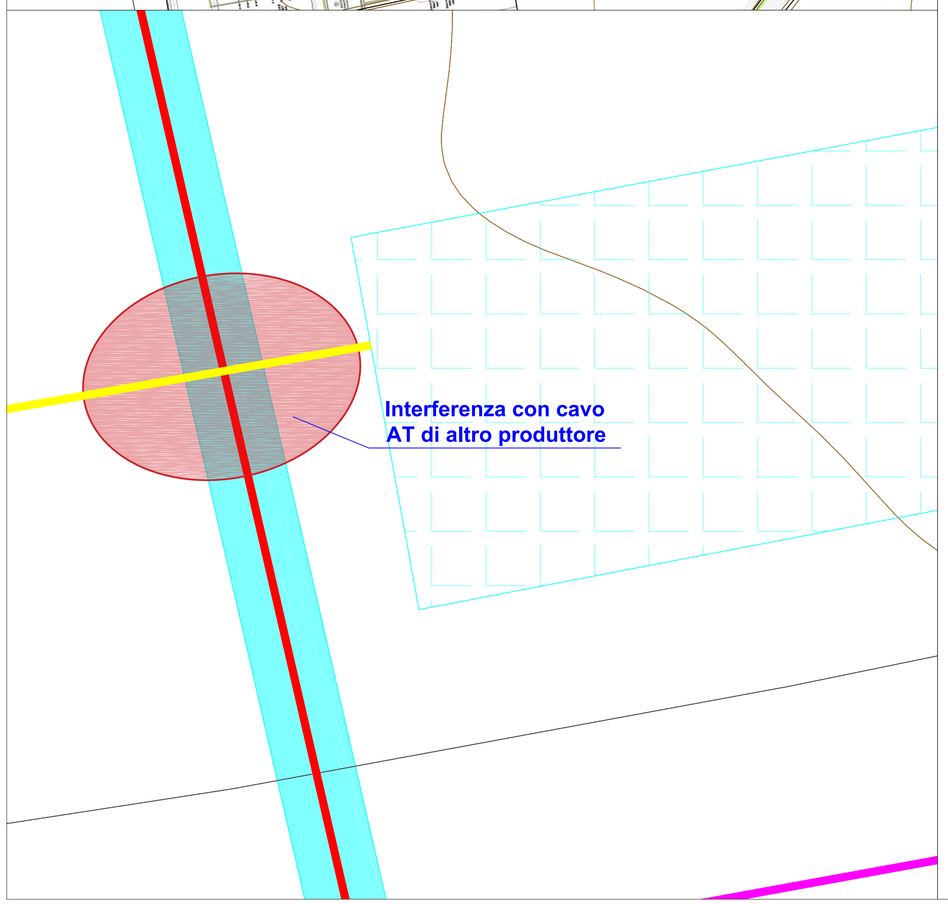

SEZIONI TIPO : APPROFONDIMENTO PER INCROCIO CON CAVIDOTTI ESISTENTI SU STRADA NON ASFALTATA

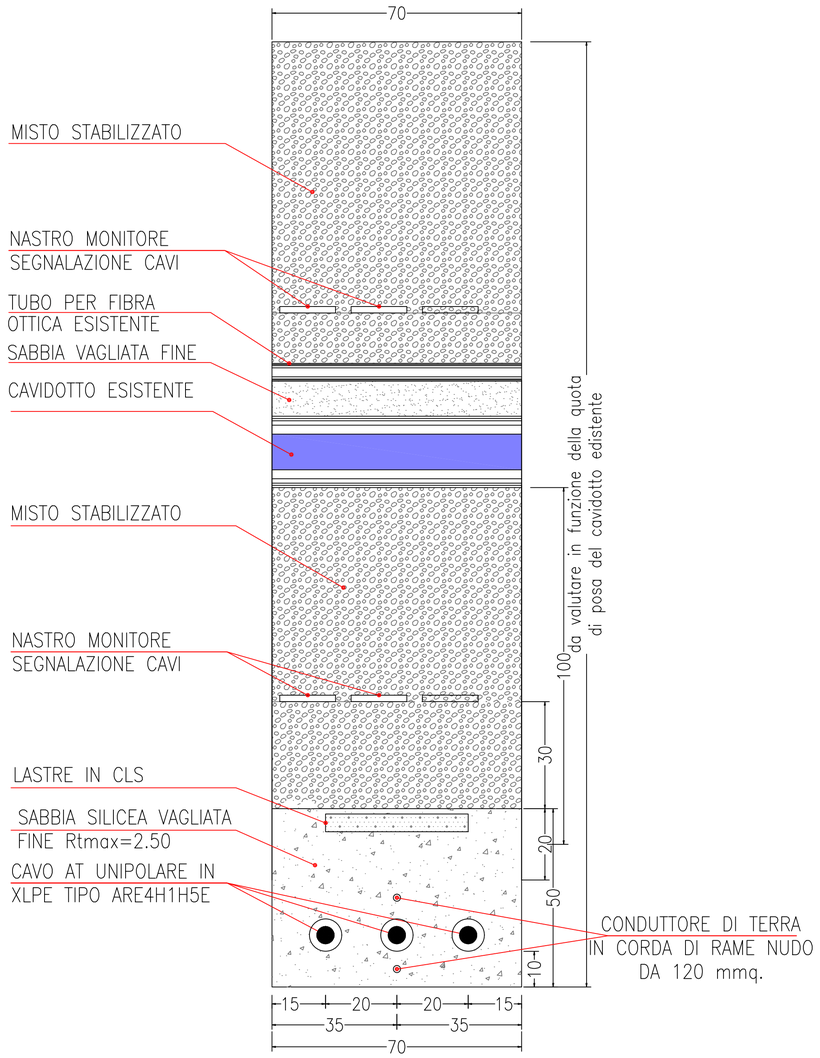

LEGENDA

- Raccordi aerei 150 kV per la connessione della SE Melfi 380/150 kV in entra-esce alla linea aerea 150 kV CP MELFI-CP MELFI FIAT (secondo PdS di Terna)
- Cavidotti AT 150 kV in progetto da parte di Altro Operatore
- Cavidotti AT 150 kV di progetto per la connessione tra SE RTN di Melfi ed il nuovo satellite a 150 kV
- Sostegno di transizione aereo-cavo di progetto
- Traliccio previsto in altra opera da PdS
- Linea aerea AT di progetto, per connessione tra Linea AT costituente PdS e sostegno di transizione aereo-cavo
- Buffer 10 mt per apposizione del vincolo preordinato all'esproprio
- DPA pari a 5,1 mt per il rispetto dell'obiettivo di qualità sul valore dell'induzione magnetica, pari a 3 μT
- SET altri produttori
- Linea interrata AT interferente di altro operatore

COMUNE DI MELFI (PZ)

PROGETTO DI AMPLIAMENTO DELLA STAZIONE RTN SE MELFI 380/150 kV

PROGETTO DEFINITIVO

COMMITTENTE:

VENEZIA SRL
Via Vincenzo Gioberti, 11
76123 Andria (BT)
P.I.: 08422290729

PROGETTAZIONE:

TEKNE SOCIETÀ DI INGEGNERIA
TEKNE srl
Via Vincenzo Gioberti, 11 - 76123 ANDRIA (BT)
Tel +39 0883 553714 - 552841 - Fax +39 0883 552915
www.gruppotekne.it e-mail: contatti@gruppotekne.it

MATE System Unipersonale srl
MATE SYSTEM Unipersonale srl
Via Papa Pio XII, civ. 8 - 70020 CASSANO DELLE MURGE (BA)
Tel +39 080 3072072
mail: info@matesystemsrl.it | pec: matesystem @pec.it

PROGETTISTA:
Dott. Ing. Renato Pertuso
(Direttore Tecnico)

PROGETTISTA:
Dott.Ing. Francesco Ambron

PD
PROGETTO DEFINITIVO

TRACCIATO DEGLI ELETRODOTTI SU COROGRAFIA CON ATTRAVERSAMENTI

Tavola: 11_02

Filename: TKA680-11_02-Elettrodotti su corografia.dwg

Data 1°emissione:	Redatto:	Verificato:	Approvato:	Scala:	Protocollo Tekne:
Gennaio 2021	A.TERLIZZI	G.MARTELLOTTA	R.PERTUSO	n.a.	TKA680

1° revisione				
1	Luglio 2021	A.TERLIZZI	F.SPINELLI	R.PERTUSO
2	Dicembre 2021	F.SPINELLI	F.AMBRON	R.PERTUSO
3				
4				