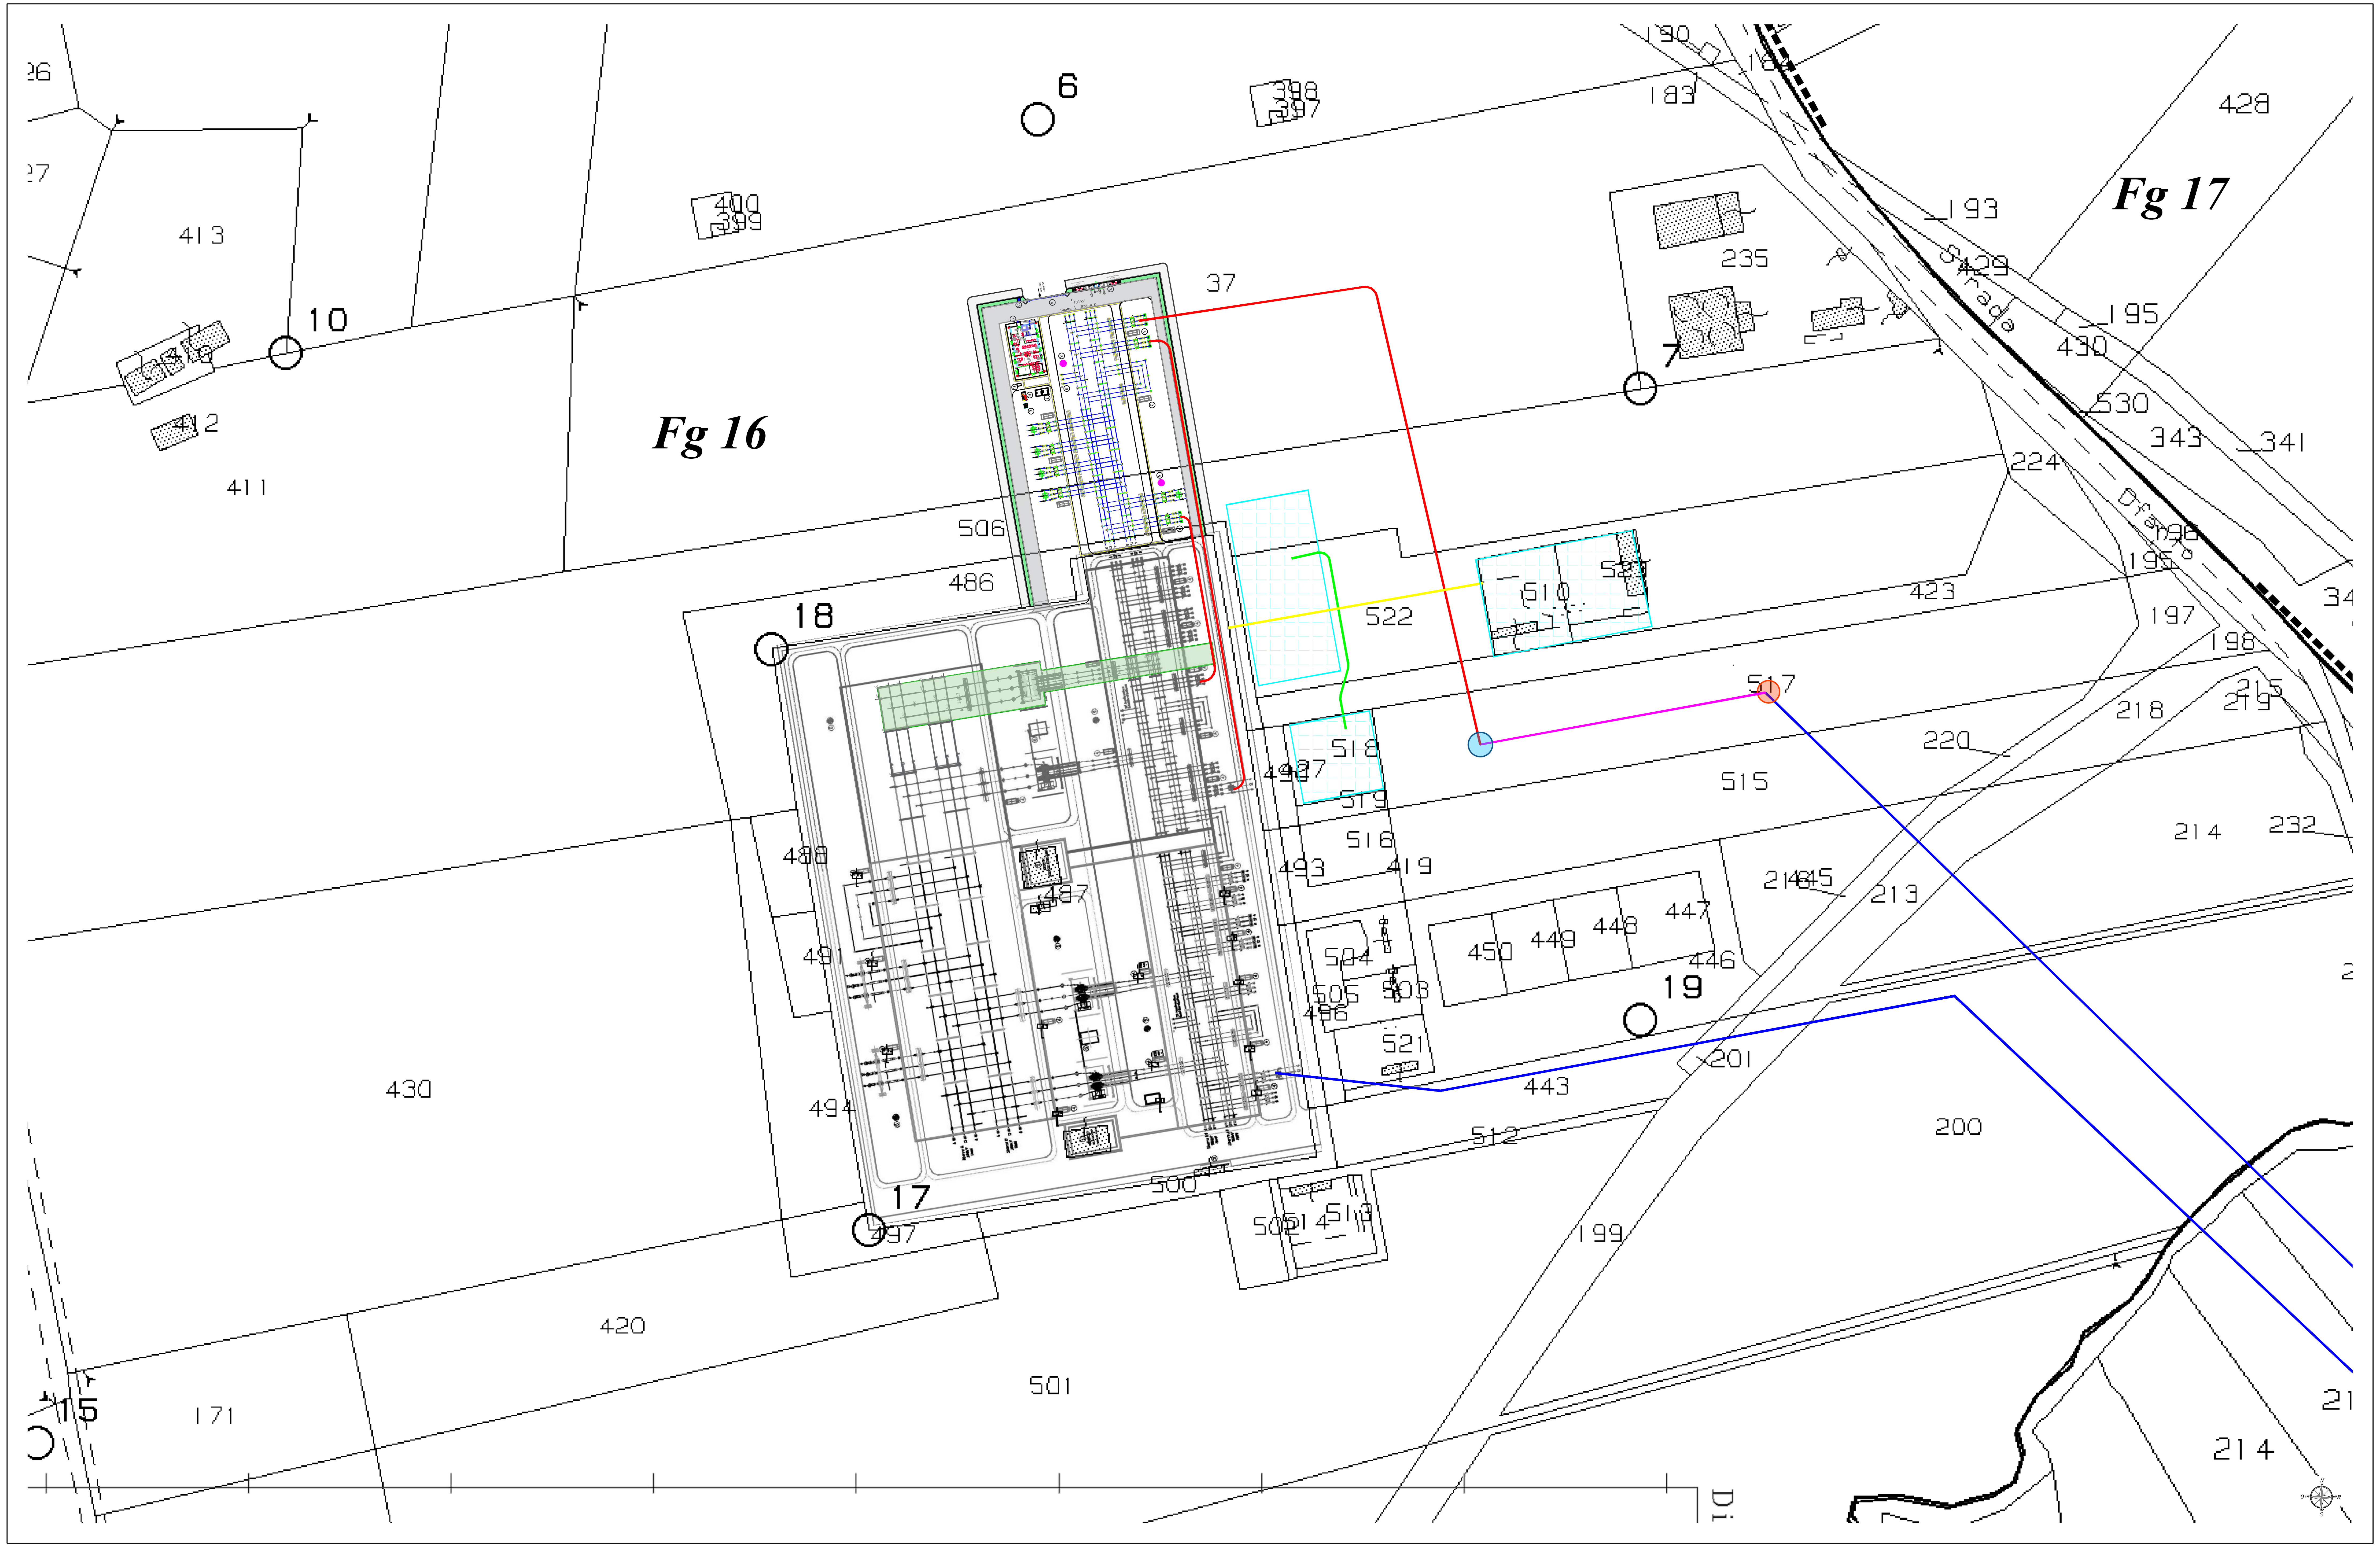

LEGENDA:

- Sostegno di transizione aereo-cavo di progetto
- Traliccio previsto in altra opera da PdS
- Raccordi aerei 150 kV per la connessione della SE Melfi 380/150 kV in entra-esce alla linea aerea 150 kV CP MELFI-CP MELFI FIAT (secondo PdS di Terna)
- Nuovo stallo ATR 380/150 kV
- Cavidotti AT 150 kV in progetto da parte di Altro Operatore
- Cavidotti interrato AT 150 kV di Altro Operatore
- Tracciato Futura Linea AT Interrata
- Linea aerea AT di progetto, per connessione tra Linea AT costituente PdS e sostegno di transizione aereo-cavo
- Stazioni Elettriche di Utenza (SEU) connesse ad altri impianti di produzione

COMUNE DI MELFI (PZ)

PROGETTO DI AMPLIAMENTO DELLA STAZIONE RTN SE MELFI 380/150 kV

PROGETTO DEFINITIVO

COMMITTENTE:

Venezia srl

VENEZIA SRL
Via Vincenzo Gioberti, 11
76123 Andria (BT)
P.I.: 08422290729

PROGETTAZIONE:

TÈKNE SOCIETÀ DI INGEGNERIA

TÈKNE srl
Via Vincenzo Gioberti, 11 - 76123 ANDRIA (BT)
Tel +39 0883 553714 - 552841 - Fax +39 0883 552915
www.gruppotekne.it e-mail: contatti@gruppotekne.it

MATE System srl

MATE SYSTEM srl
Via Papa Pio XII, civ. 8 - 70020 CASSANO DELLE MURGE (BA)
Tel +39 080 3072072
mail: info@matesystemsrl.it | pec: matesystem @pec.it

PROGETTISTA:
Dott. Ing. Renato Pertuso
(Direttore Tecnico)

ORDINE DEGLI INGEGNERI PROVINCIA BARLETTA-ANDRIA-TRANI
INGEGNERE RENATO PERTUSO
Sez. A - 463
a) CIVILE AMBIENTALE
b) INDUSTRIALE
c) dell'INFORMAZIONE

PROGETTISTA:
Ing. Francesco Ambron

ORDINE DEGLI INGEGNERI PROVINCIA DI BARI
INGEGNERE FRANCESCO AMBRON
Sez. A - 8904
a) CIVILE AMBIENTALE
b) INDUSTRIALE
c) dell' INFORMAZIONE

PD
PROGETTO DEFINITIVO

INQUADRAMENTO TERRITORIALE DELLE OPERE RTN SU CATASTALE

Tavola: 03_02

Filename: TKA680-03_00-inquadramento catastale.dwg

n° revisione	Data 1°emissione:	Redatto:	Verificato:	Approvato:	Scala:	Protocollo Tekne:
	Gennaio 2021	M. FALCO	G.PERTOSO	R.PERTUSO	1:2.000	TKA680
1	Luglio 2021	M. FALCO	G.PERTOSO	R.PERTUSO		
2	Dicembre 2021	M. FALCO	G.PERTOSO	R.PERTUSO		
3						
4						