
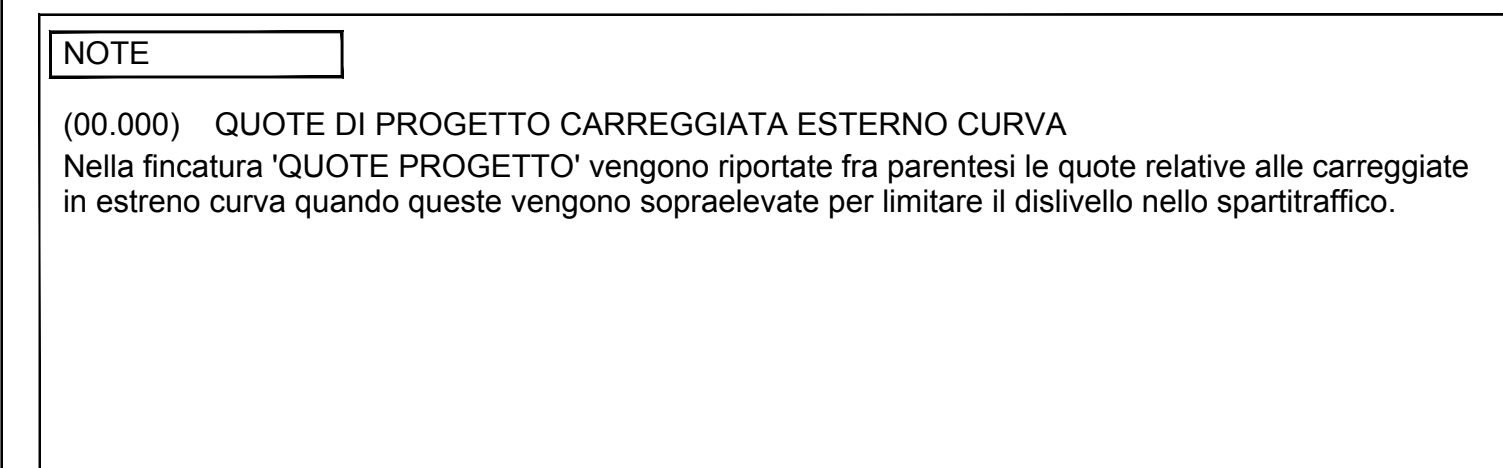
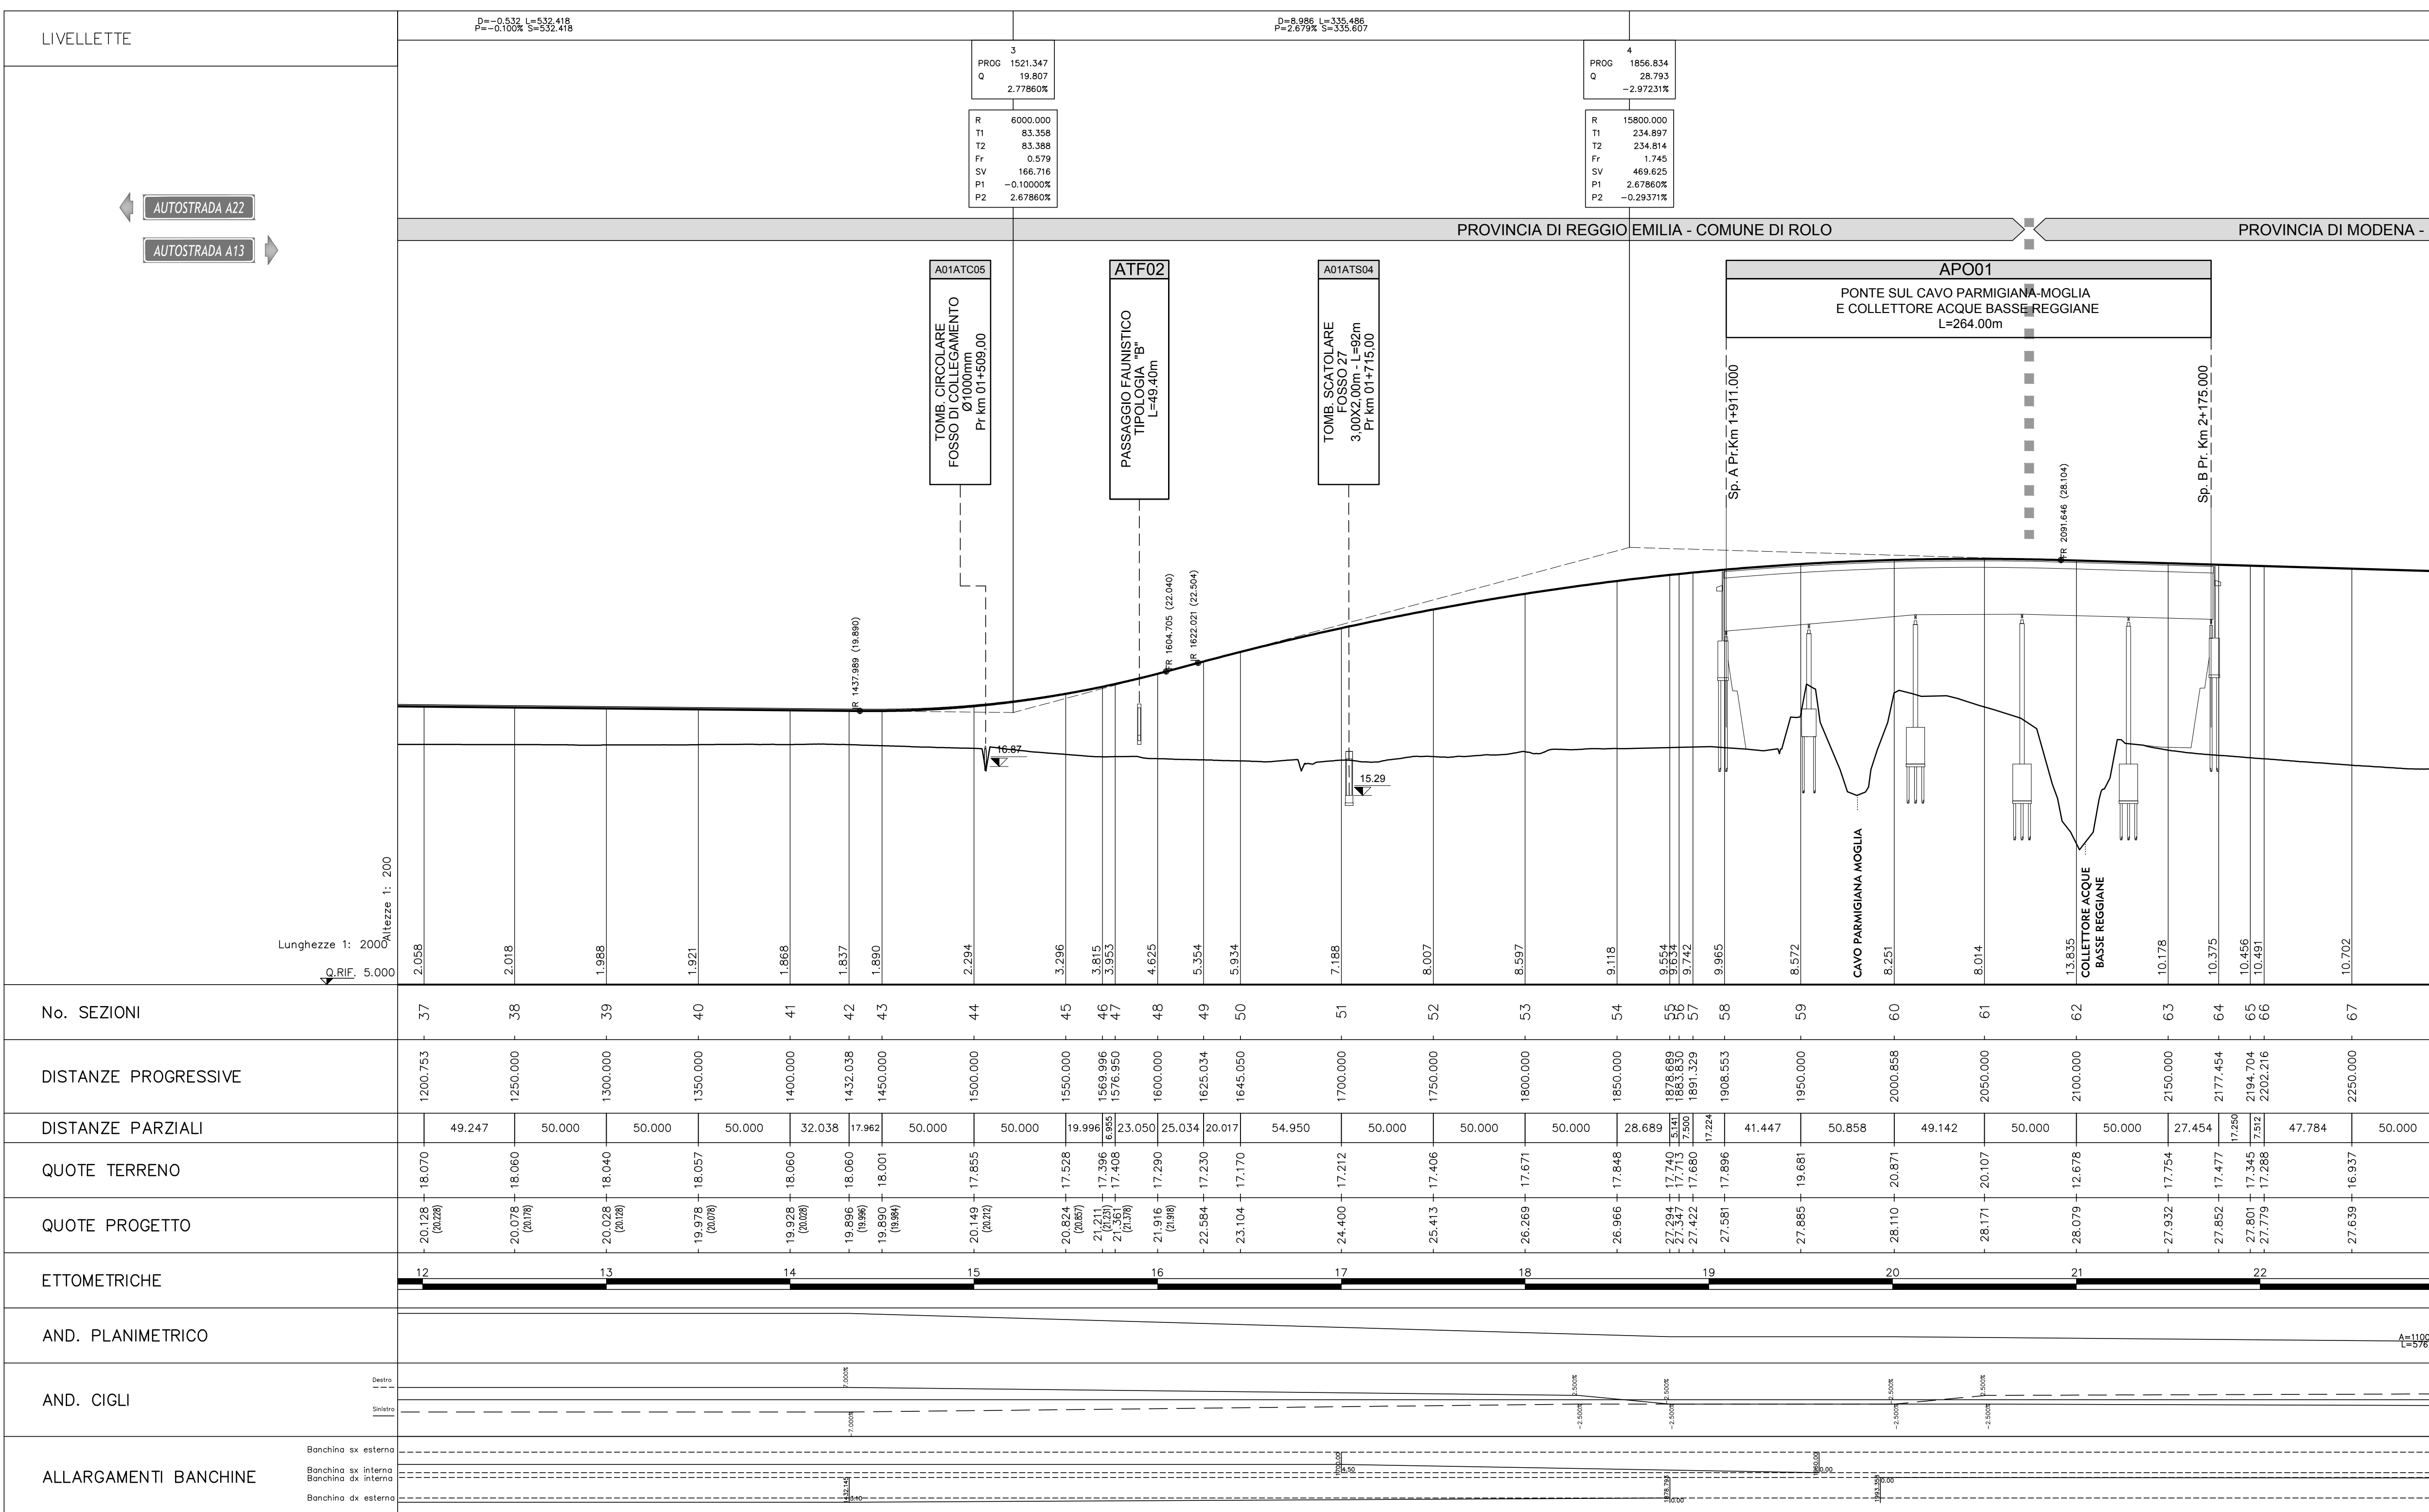


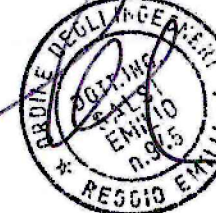

IL CONCESSIONARIO  AUTOSTRADA REGIONALE CISPADANA DAL CASELLO DI REGGIOLO-ROLO SULLA A22 AL CASELLO DI FERRARA SDI SULLA A13 CODICE C.U.P. E81 08000060009		IL CONCESSIONARIO  AUTOSTRADA REGIONALE CISPADANA	
PROGETTO DEFINITIVO			
ASSE AUTOSTRADALE (COMPRESIVO DEGLI INTERVENTI LOCALI DI COLLEGAMENTO VIARIO AL SISTEMA AUTOSTRADALE)			
PRESTAZIONE STRADALE ASSE AUTOSTRADA PROFILI LONGITUDINALI PROGETTO PROFILO LONGITUDINALE - Tavola 1/40			
			
IL PROGETTISTA PIACENTINI INGEGNERI S.r.l. Ing. Luca Piacentini Albo Ing. Bologna n° 4152		RESPONSABILE INTEGRAZIONE PRESTAZIONI SPECIALISTICHE Ing. Emilio Salsi Albo Ing. Reggio Emilia n° 945	
			
IL CONCESSIONARIO Autorstrada Regionale Cispadana S.p.A. IL PRESIDENTE Giovanni Palmieri <i>G. Palmieri</i>			

G				
E				
D				
C				
B				
A				
17.04.2012	Emissione	Attanasio	Piacentini	Salsi
REV.	DATA	DESCRIZIONE	REVISIONE	APPROVAZIONE
IDENTIFICAZIONE ELABORATO				
N/A	PROIE	SCOPE	SPC	PROBANDO
[1][0][2][7]	[P][2]	[A][0][0]	[A][C][S][O][0][0]	[0][S][D]
DATA: MAGGIO 2012				
SCALA: 1:2000 / 1:200				