
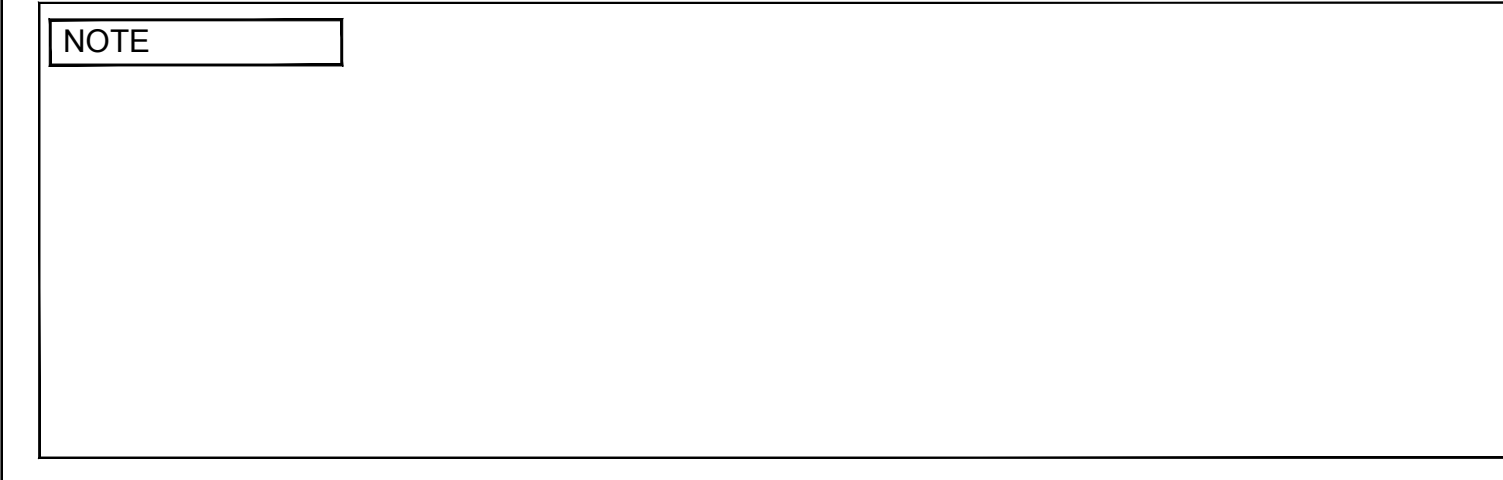
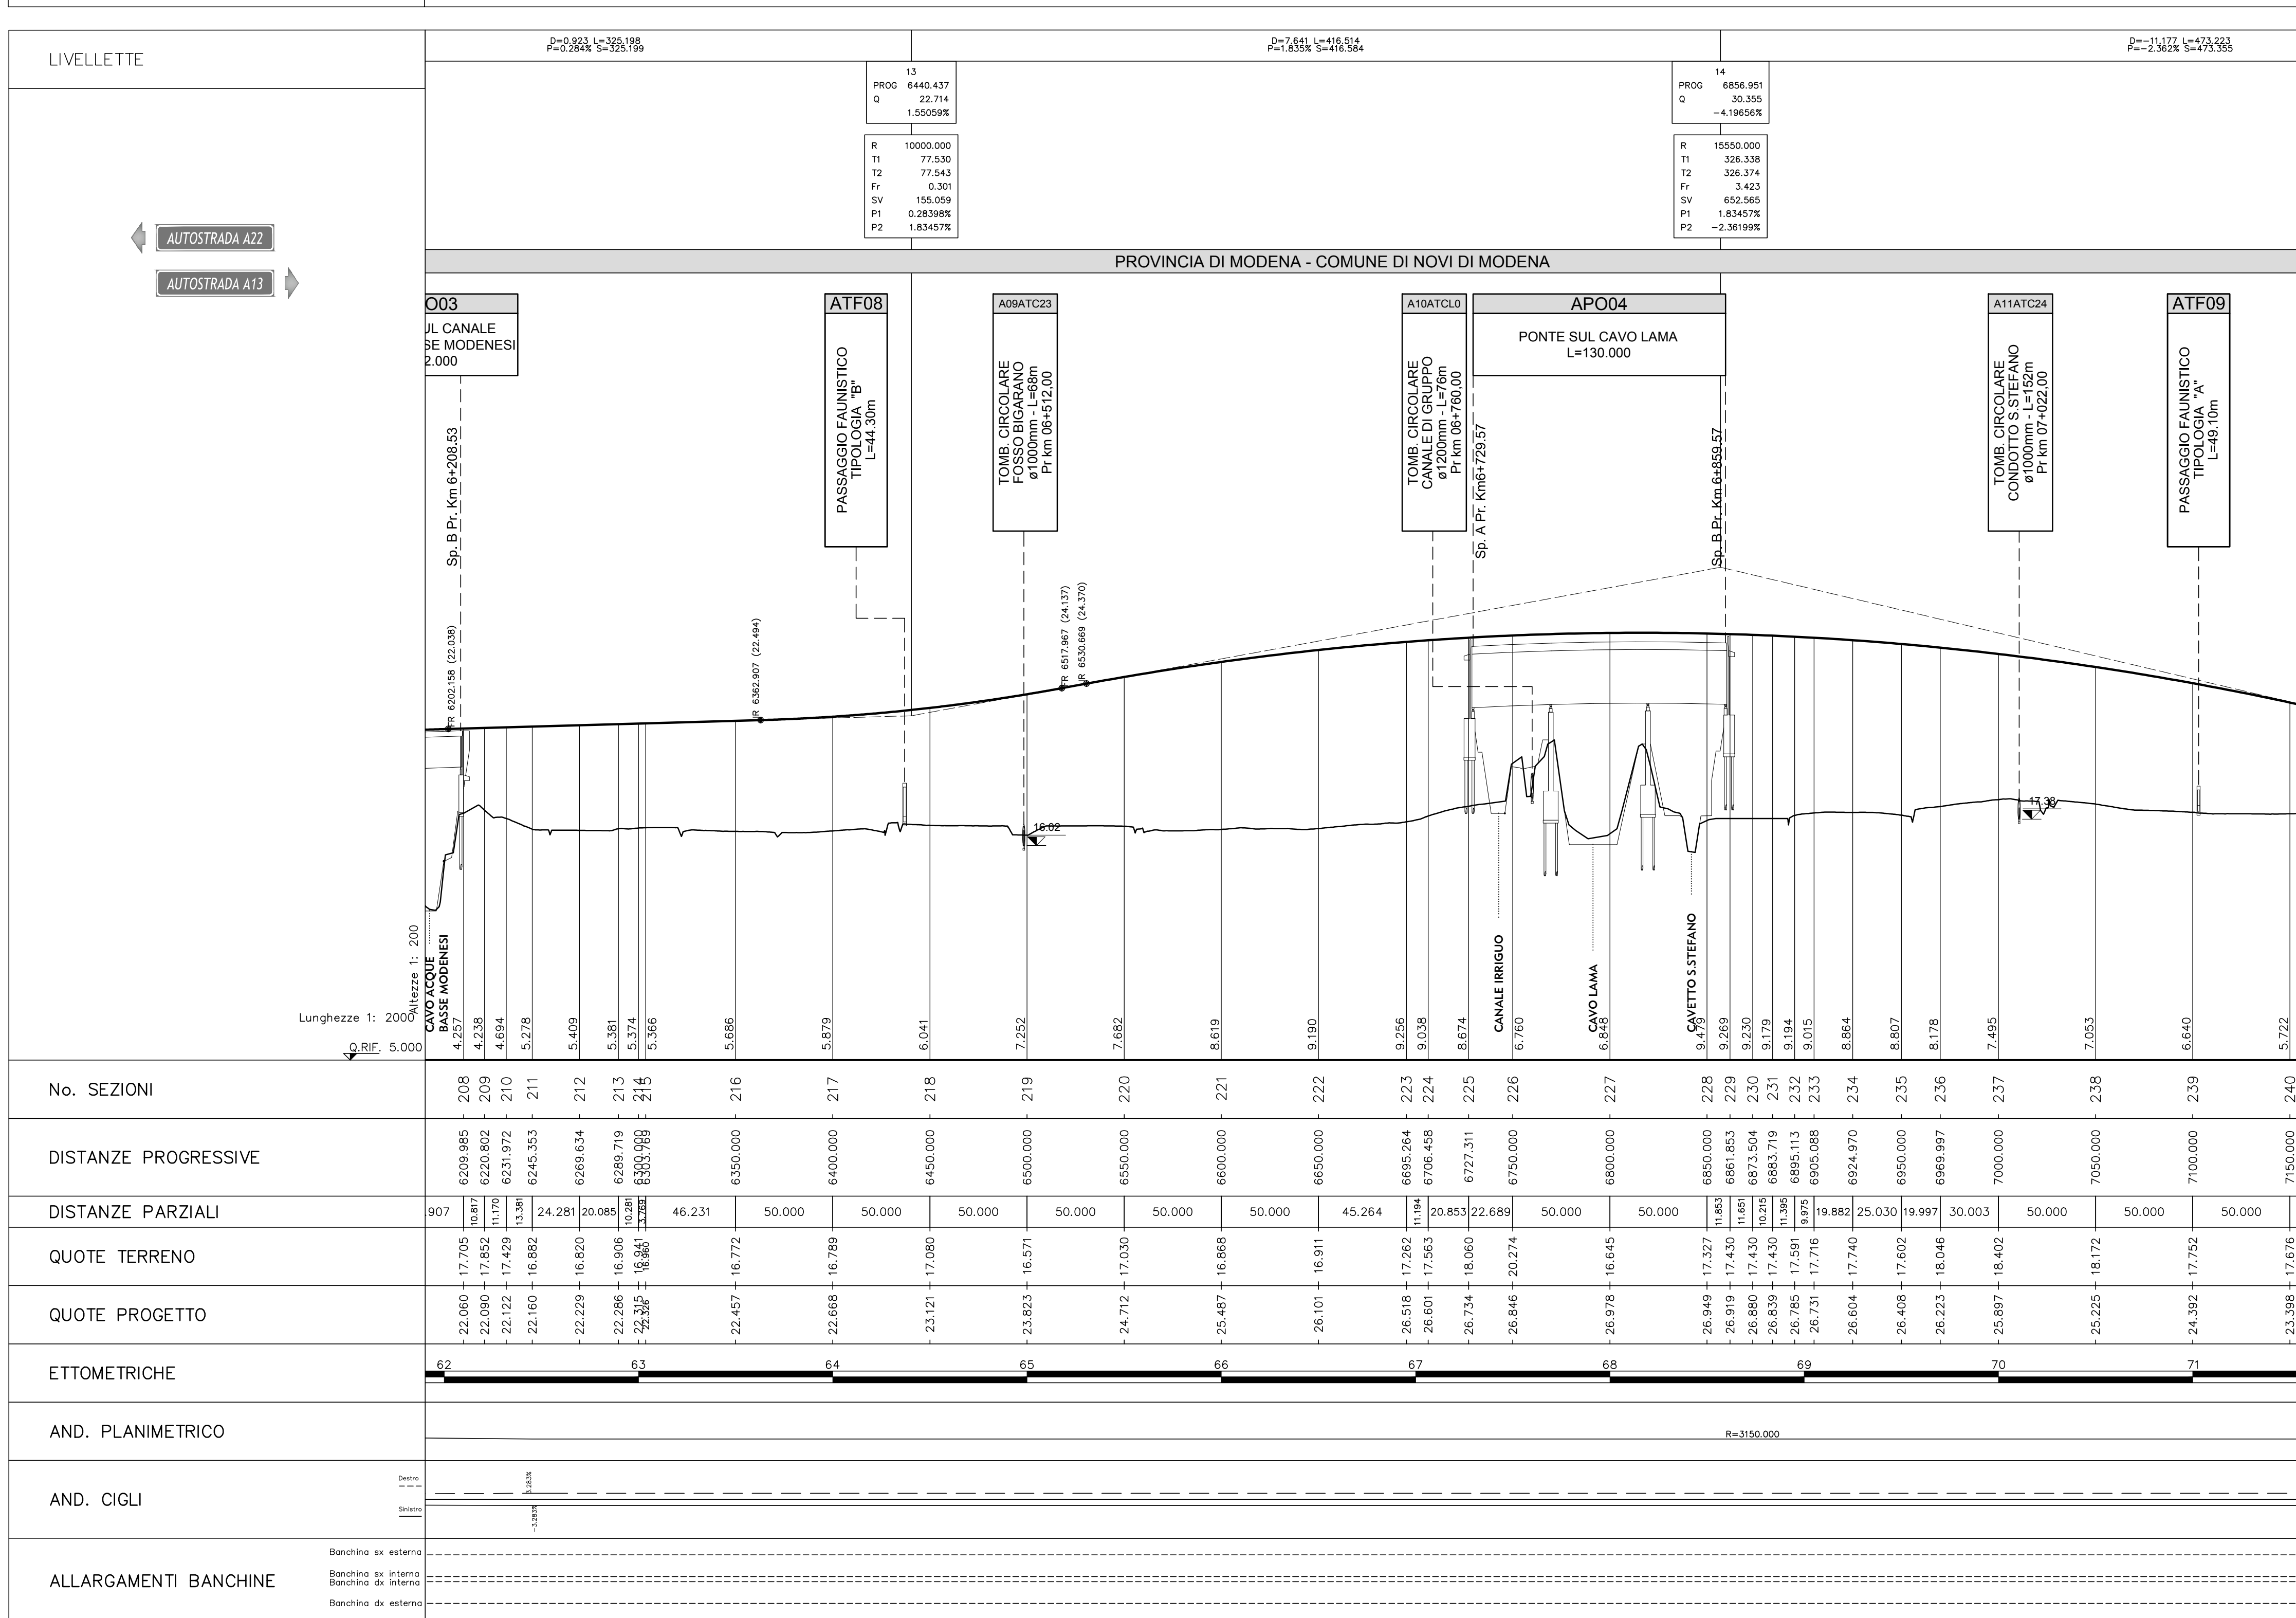
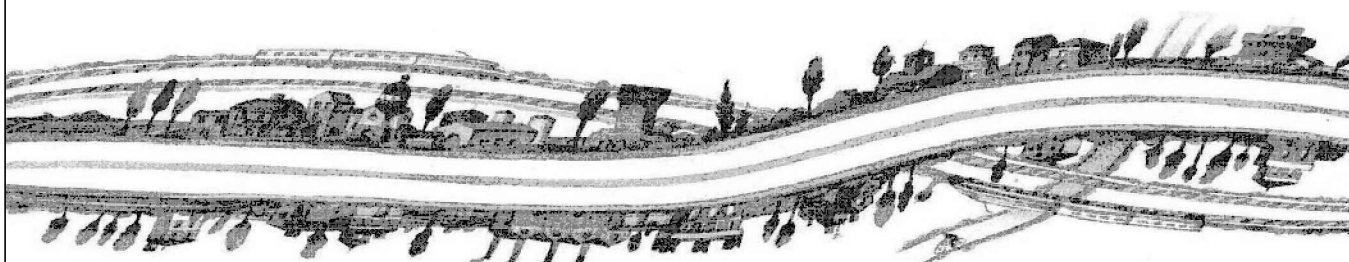


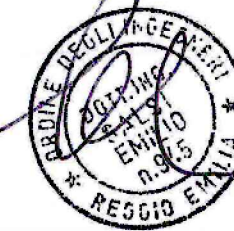

IL CONCESSIONARIO 	IL CONCESSIONARIO  AUTOSTRADA REGIONALE CISPADANA
AUTOSTRADA REGIONALE CISPADANA DAL CASELLO DI REGGIOLO-ROLO SULLA A22 AL CASELLO DI FERRARA SUD SULLA A13 CODICE C.U.P. E81 0880000006009	
PROGETTO DEFINITIVO	
ASSE AUTOSTRADALE (COMPENSIVO DEI INTERVENTI LOCALI DI COLLEGAMENTO VIARIO AL SISTEMA AUTOSTRADALE) PROGETTAZIONE STRADALE ASSE AUTOSTRADA PROFILI LONGITUDINALI PROGETTO PROFILO LONGITUDINALE - Tavola 4/40	
	
IL PROGETTISTA PACENTINI INGEGNERI S.r.l. Ing. Luca Pacentini Albo Ing. Bologna n° 4152 	RESPONSABILE INTEGRAZIONE PRESTAZIONI SPECIALISTICHE Ing. Emilio Salei Albo Ing. Reggio Emilia n° 945 
<i>Firma autografa</i>	

G				
F				
E				
D				
C				
B				
A	17.04.2012 Emissione	Attanasio	Piacentini	Salei
REV.	DATA	DESCRIZIONE	REDATTORE	APPROVAZIONE
IDENTIFICAZIONE ELABORATO				
NRA FORSE	SCALE	QUOTA	COSCE SUD NELLE	TAVOLE QUOTE
1 0 3 0	P 2	Q	A 0 0	A C S 0 0
			Q	S D
			SPR. LAMBERG	PROIEZIONE
			F 2	G 4
			REL.	A
				DATA: MAGGIO 2012
				SCALA: 1:2000 / 1:200