



ORTOFOTO

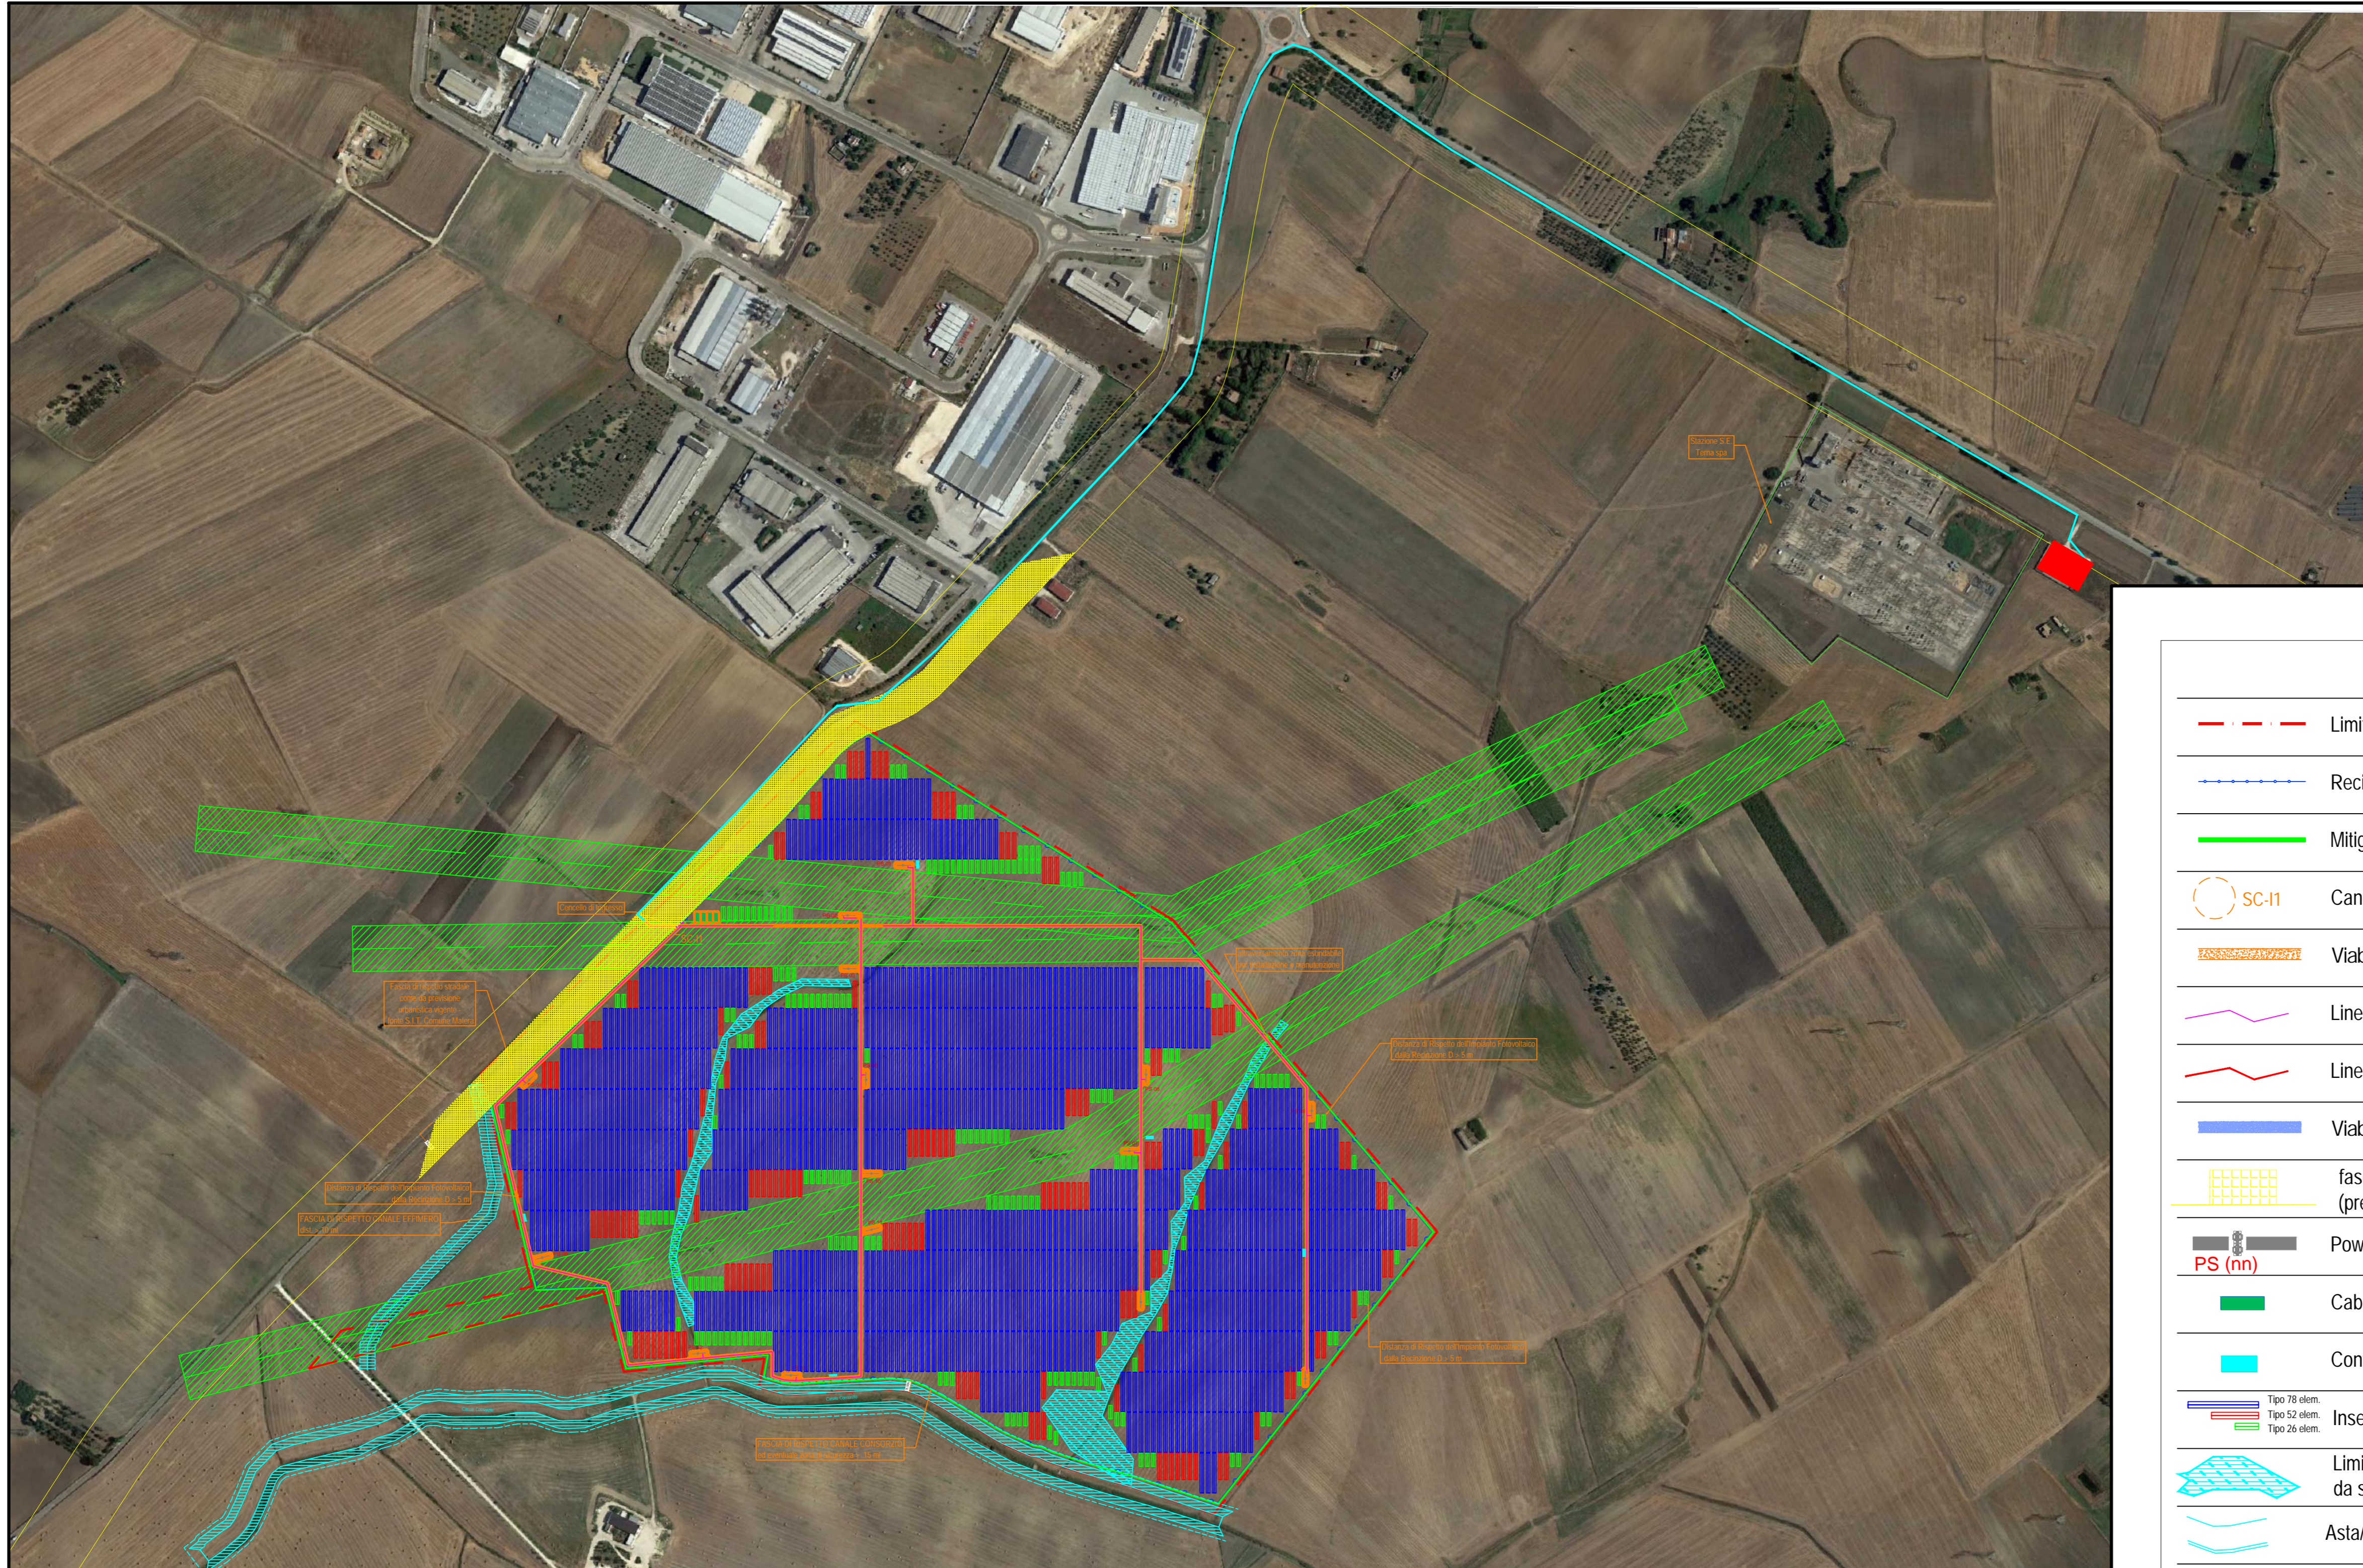

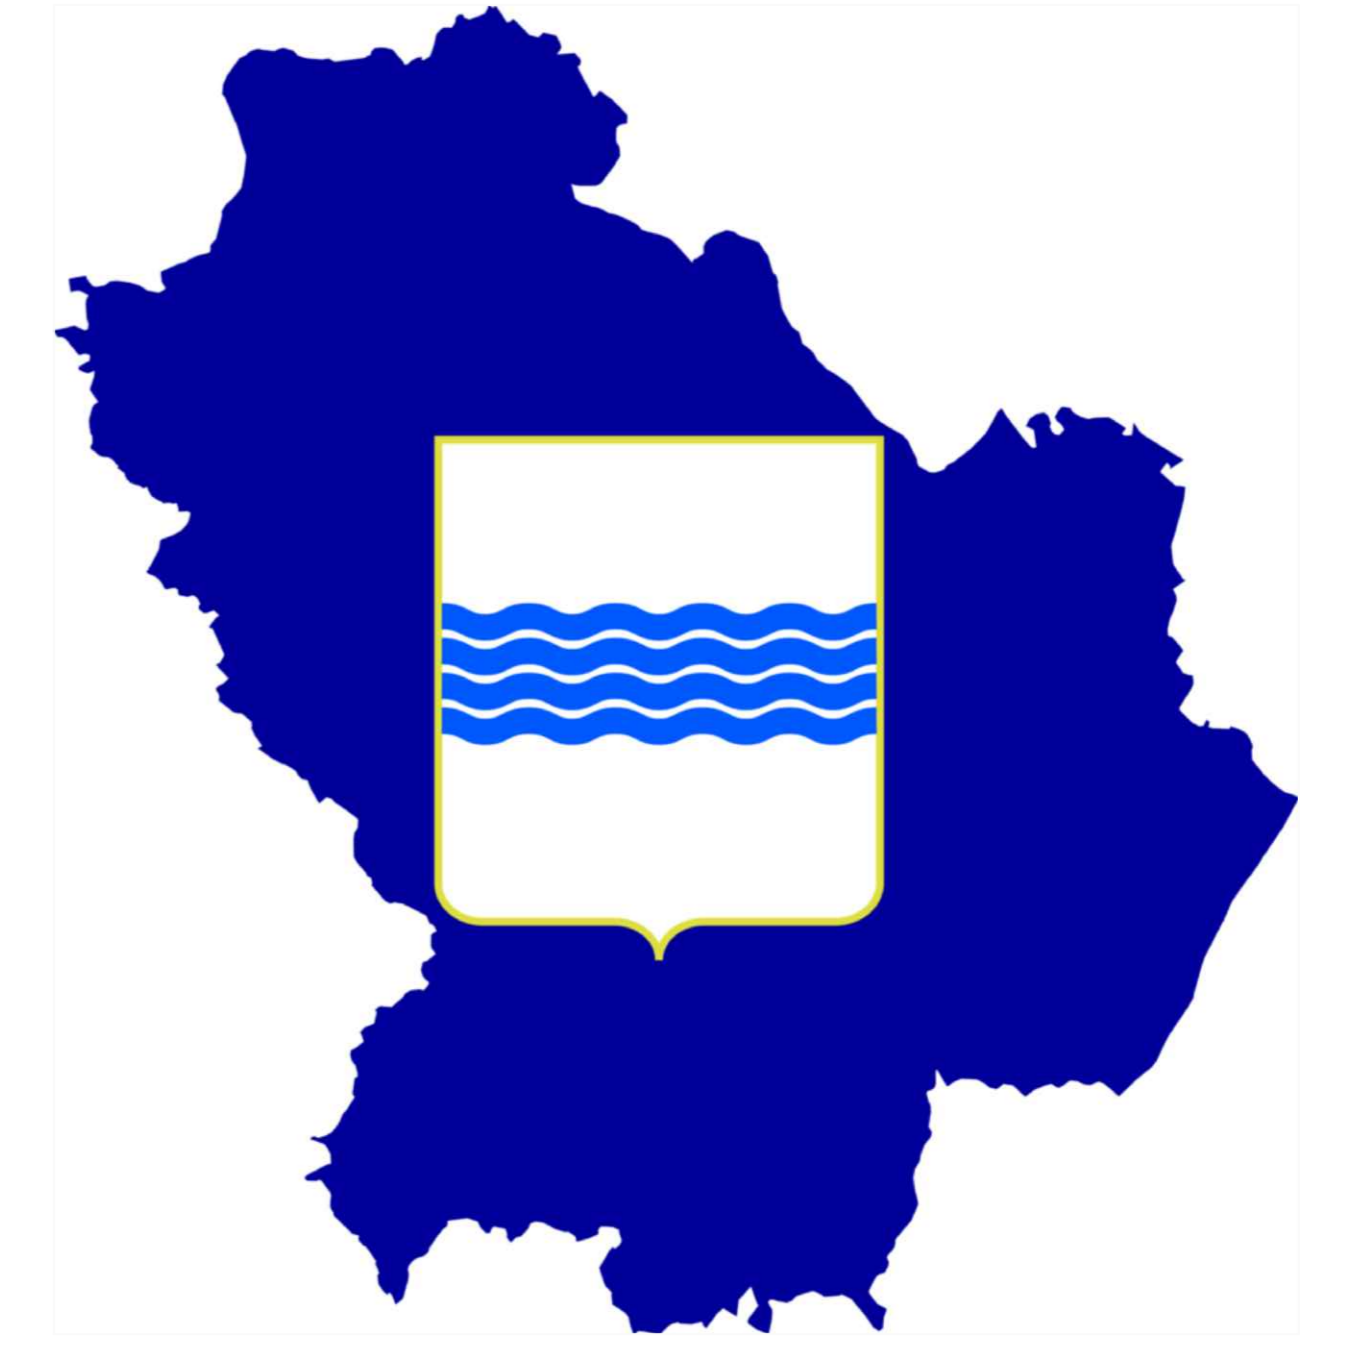




 

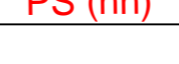










REGIONE BASILICATA


 scala 1:5.000



LEGENDA

 	Limite Catastale Impianto
	Recinzione Perimetrale
	Mitigazione Perimetrale
	Cancello di Ingresso Automatico
	Viabilità di Nuova Realizzazione
	Linea MT interna
	Linea MT Esterna
	Viabilità Comunale Esistente
	fascia rispetto stradale (prevista nella Pianificazione vigente)
	Power Station (n. progressivo)
	Cabina di Parallelo
	Control Room
	Inseguitore (Tracker) Monoassiale
	Limite Area esondabile da studio idrogeologico
	Asta/Area Idrografia esistente
	Fascia Di Rispetto idrografia esistente e ulteriore lim. sicurezza da Idrografia esistente
	Elettrodotta esistente e Fascia Di Rispetto


COMUNE DI MATERA

PROVINCIA DI MATERA  REGIONE BASILICATA 

**REALIZZAZIONE DI UN IMPIANTO SOLARE FOTOVOLTAICO
 CONNESSO ALLA RETE DELLA POTENZA DI PICCO PARI
 A 59.768,28 kW E POTENZA IN IMMISSIONE PARI A 49.174,00 kW,
 COLLEGATO AD UN PIANO AGRONOMO PER L'UTILIZZO
 A SCOPI AGRICOLI DELL'AREA**

Denominazione Impianto: **IMPIANTO MATERA**

Ubicazione: **Comune di Matera (MT)
Località "Jesce"**

ELABORATO		PROGETTO			
56-A.02.a.6		PLANIMETRIA DELL'IMPIANTO E DELLE OPERE DI RETE			
Cod. Doc.: 56-A.02.a.6	Cod. V.I.A. Min.: XXXXXXX	Scale: ---	Scale: ---		
 EG ENERGY ENGINEERING		CCEN MATERA S.r.l. Piazza Walter Van Vighemede, 8 71100 Bolzano (BZ) P.IVA 0300410072 ITALY			
Project - Commissioning - Consulting Piazza Di Stefano, 14 40133 Ostellato Marche (MC) ITALY P.IVA s.c.f. 0201170438		Data: 30/09/2021			
# Richiedente: CCEN MATERA S.r.l. Piazza Walter Van Vighemede, 8 71100 Bolzano (BZ) P.IVA 0300410072 ITALY		Tecnici: Dot. Ing. Luca Ferraccioli Pompa iscritto al n. 4344 dell'Albo degli Ingegneri della Provincia di Fermo			
Revisione	Data	Descrizione	Redatto	Approvato	Autorizzato
01	30/09/2021	Progetto Definitivo	F.P.L.	F.P.L.	F.P.L.
02					
03					
04					
05					
# Firmato: Dot. Ing. Luca Ferraccioli Pompa (iscritto al n. 4344 dell'Albo degli Ingegneri della Provincia di Fermo)			# Richiedente: CCEN MATERA S.R.L. Piazza Walter Van Vighemede, 8 - 20100 Bolzano (BZ) P.IVA: 0300410072		