


AGENDA

ABORATI DI RIFERIMENTO

CARATTERISTICHE DEI MATERIALI

TE

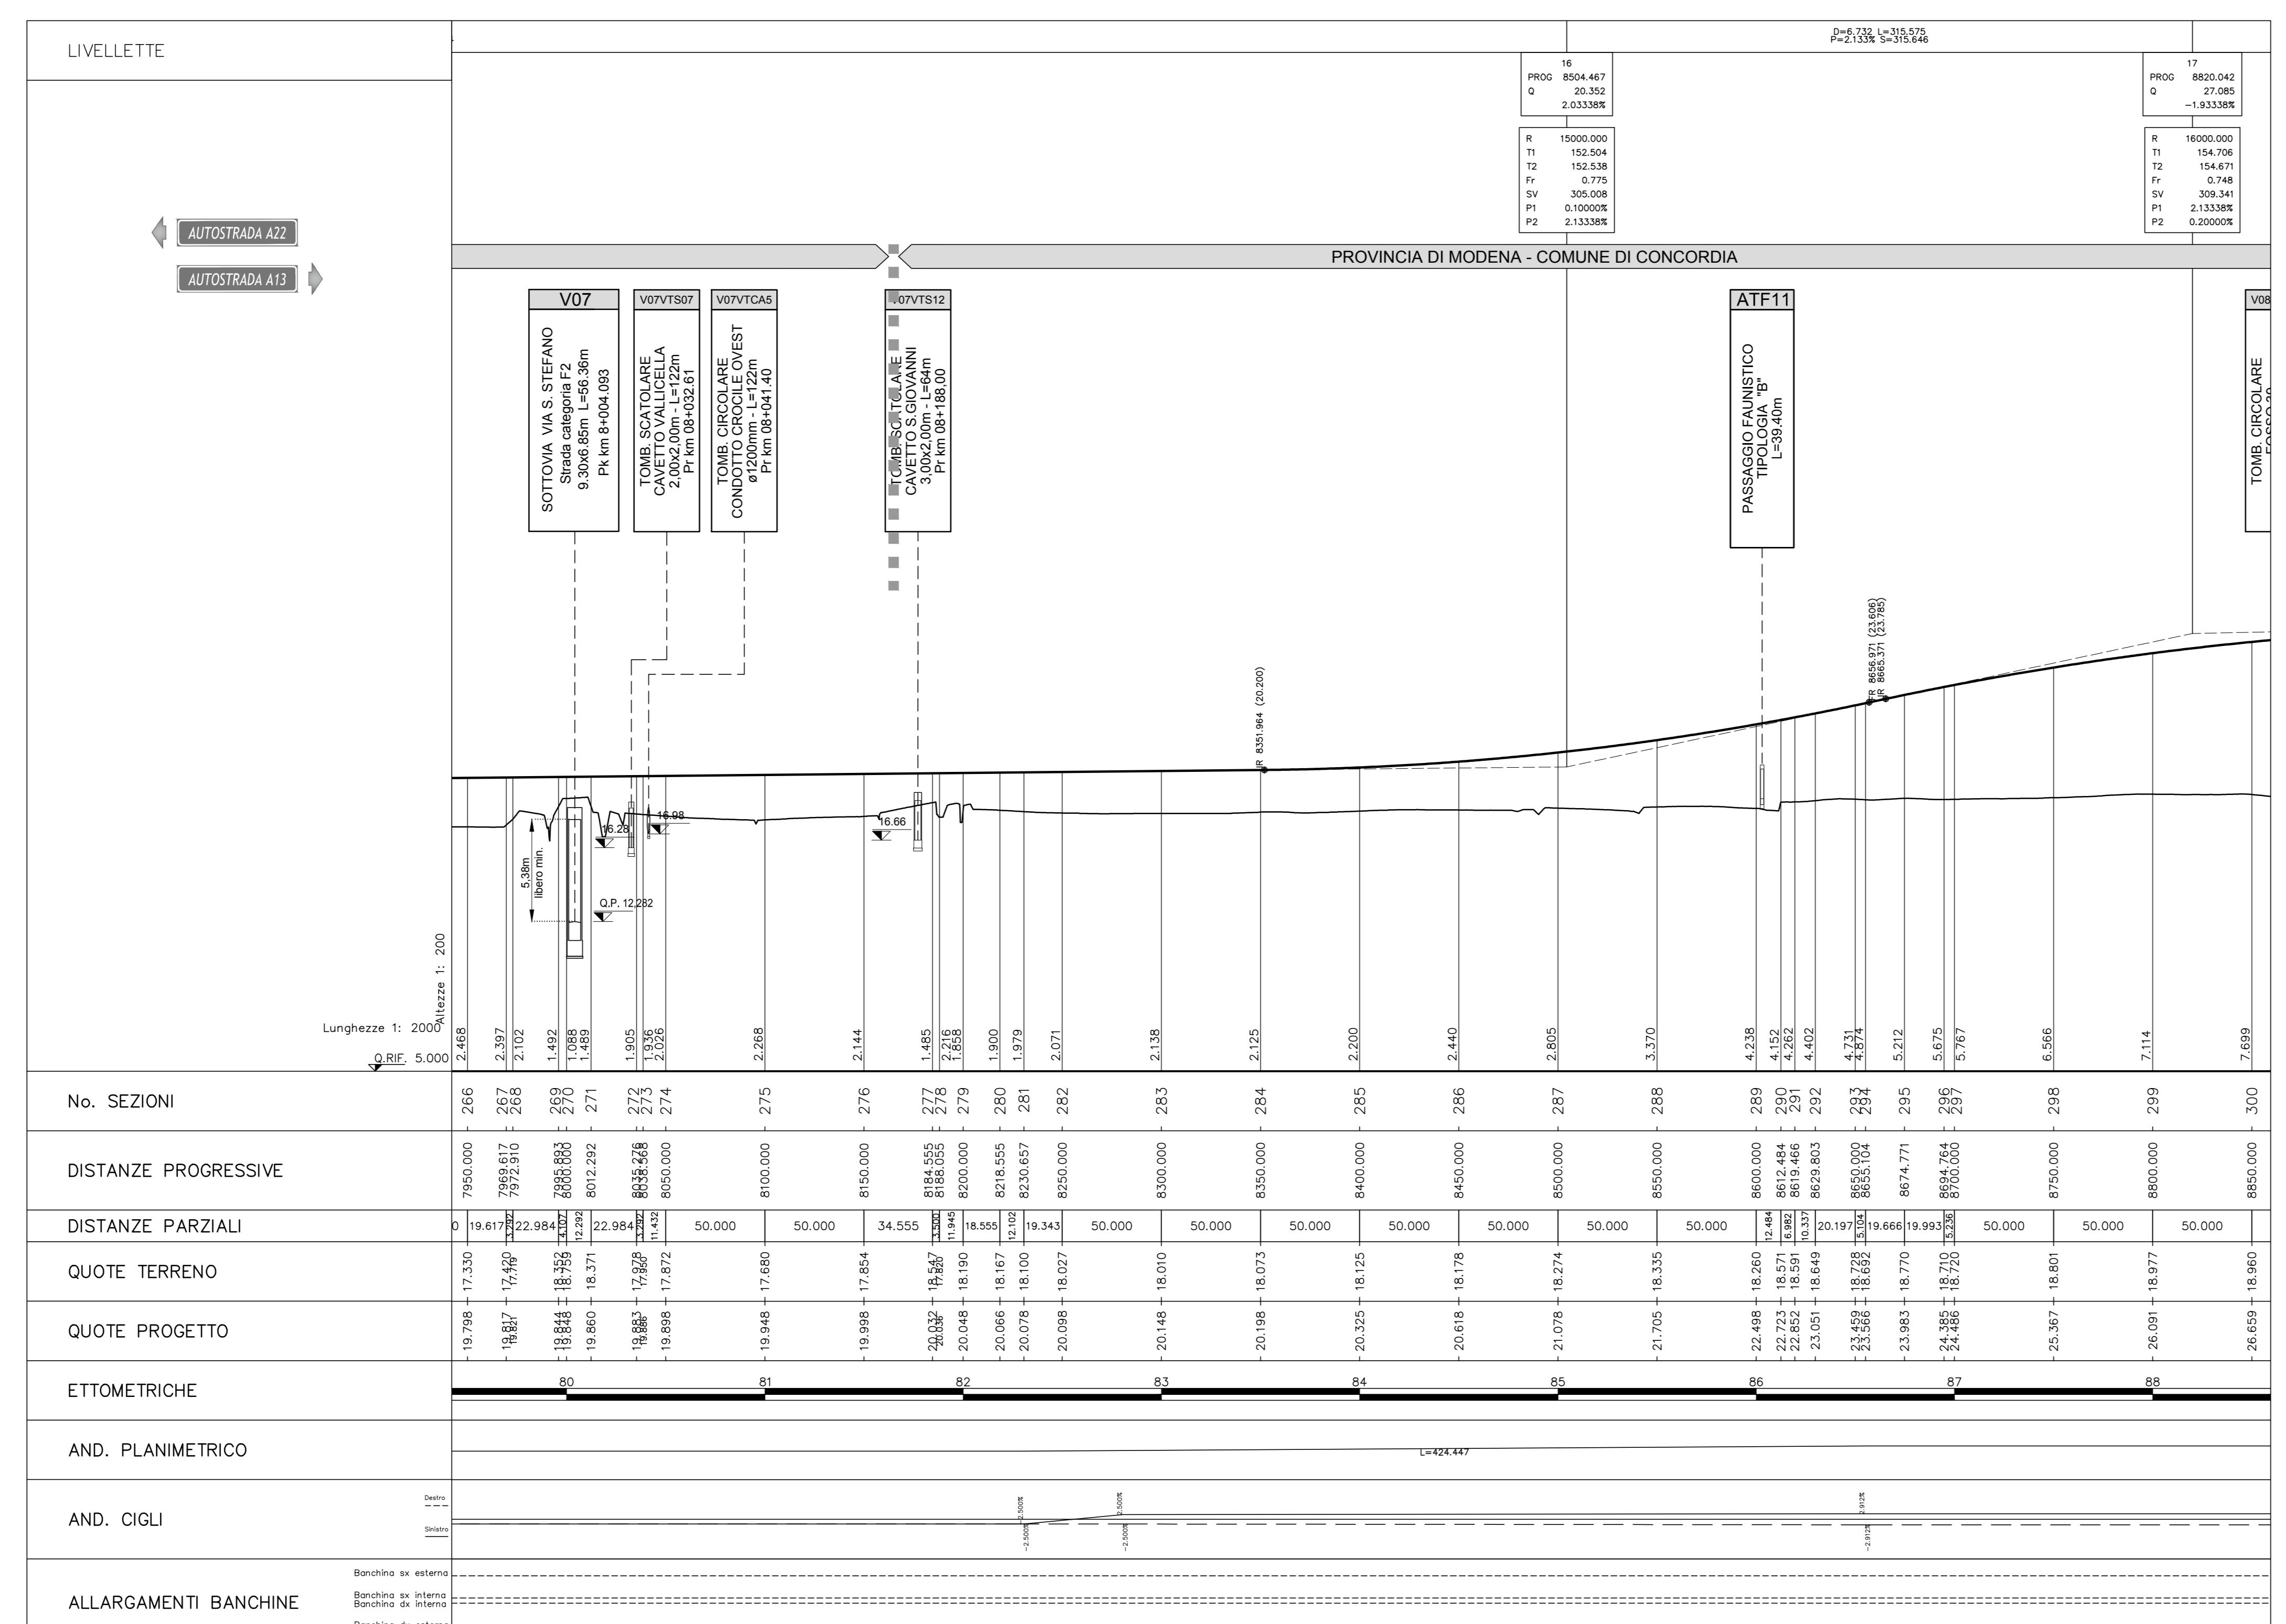

IL CONCEDENTE

IL CONCESSIONARIO

 **Regione Emilia-Romagna**

 **ARC**
AUTOSTRADA
REGIONALE
CISPADANA

PROGETTO DEFINITIVO

ASSE AUTOSTRADALE (COMPRENSIVO DEGLI INTERVENTI LOCALI DI COLLEGAMENTO VIARIO AL SISTEMA AUTOSTRADALE)

PROGETTAZIONE STRADALE

ASSE AUTOSTRADA

PROFILI LONGITUDINALI PROGETTO

PROGETTO DEFINITIVO

SIVO DEGLI INTERVENTI LOCALI DI COLLEGAMENTO VIARIO AL SISTEMA AUTOSTRADALE)

PROGETTAZIONE STRADALE

ASSE AUTOSTRADA

PROFILI LONGITUDINALI PROGETTO

IL PROGETTISTA

PIACENTINI INGEGNERI S.r.l.

Ing. Luca Piacentini

Albo Ing. Bologna n° 4152

**RESPONSABILE INTEGRAZIONE
PRESTAZIONI SPECIALISTICHE**

Ing. Emilio Salsi

Albo Ing. Reggio Emilia n° 945

IL CONCESSIONARIO

**Autostrada Regionale
Clapadena S.p.A.**

**IL PRESIDENTE
Graziano Pattiuzzi**