

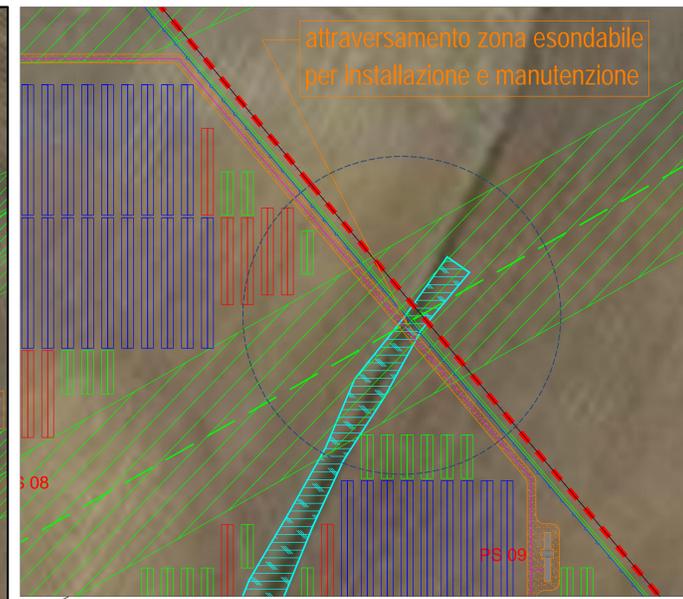
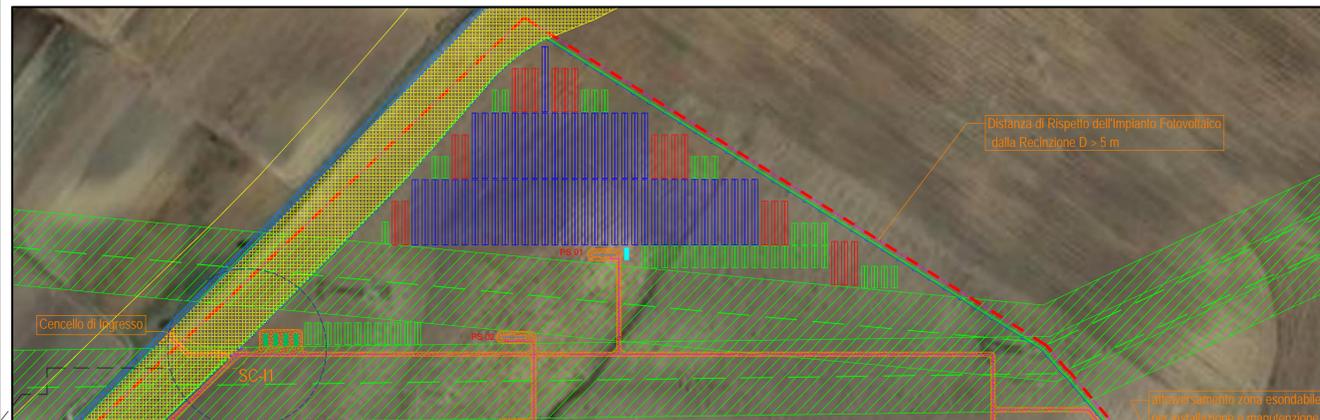
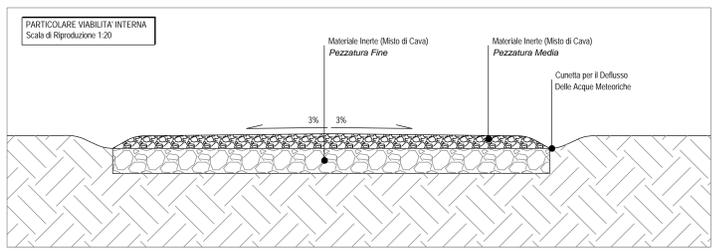


PARTICOLARE ATTRAVERSAMENTO CON SCATOLARI RINFORZATI  
Tipo Copernic di sez. 900cm x 250cm Lunghezza 200cm  
Scale di Riproduzione: 1:50

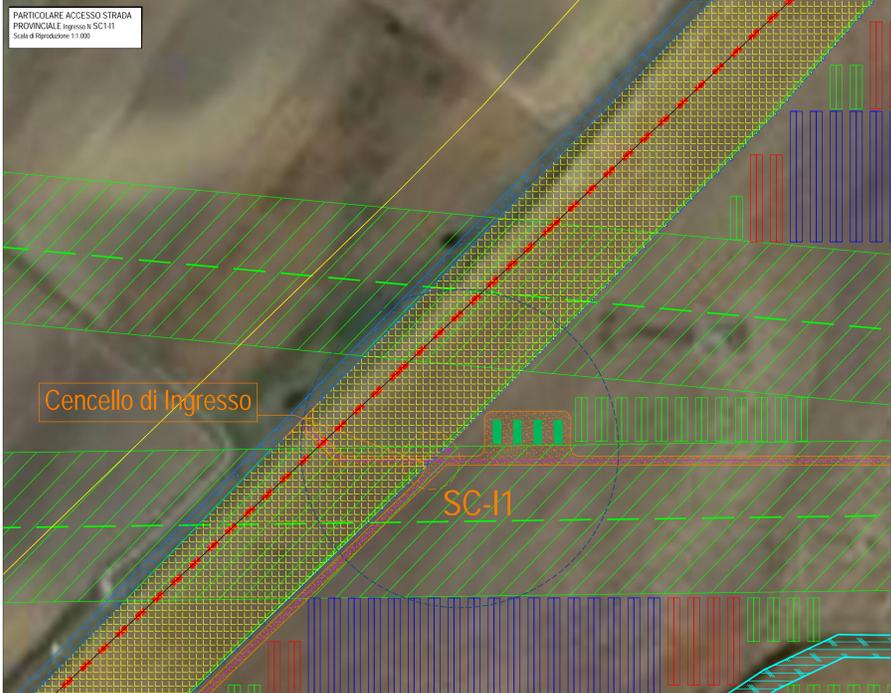

**LEGENDA**

- - - Limite Catastale Impianto
- Recinzione Perimetrale
- Mitigazione Perimetrale
- SC-11 Cancelli di Ingresso Automatico
- Viabilità di Nuova Realizzazione
- Linea MT interna
- Viabilità Comunale Esistente
- fascia rispetto stradale (prevista nella Pianificazione vigente)
- Power Station (n. progressivo)
- Cabina di Parallelo
- Control Room
- Inseguitore (Tracker) Monoassiale
- Limite Area esondabile da studio idrogeologico
- Asta/Area Idrografia esistente
- Fascia Di Rispetto Idrografia esistente e ulteriore lim. sicurezza da Idrografia esistente
- Elettrodotto esistente e Fascia Di Rispetto

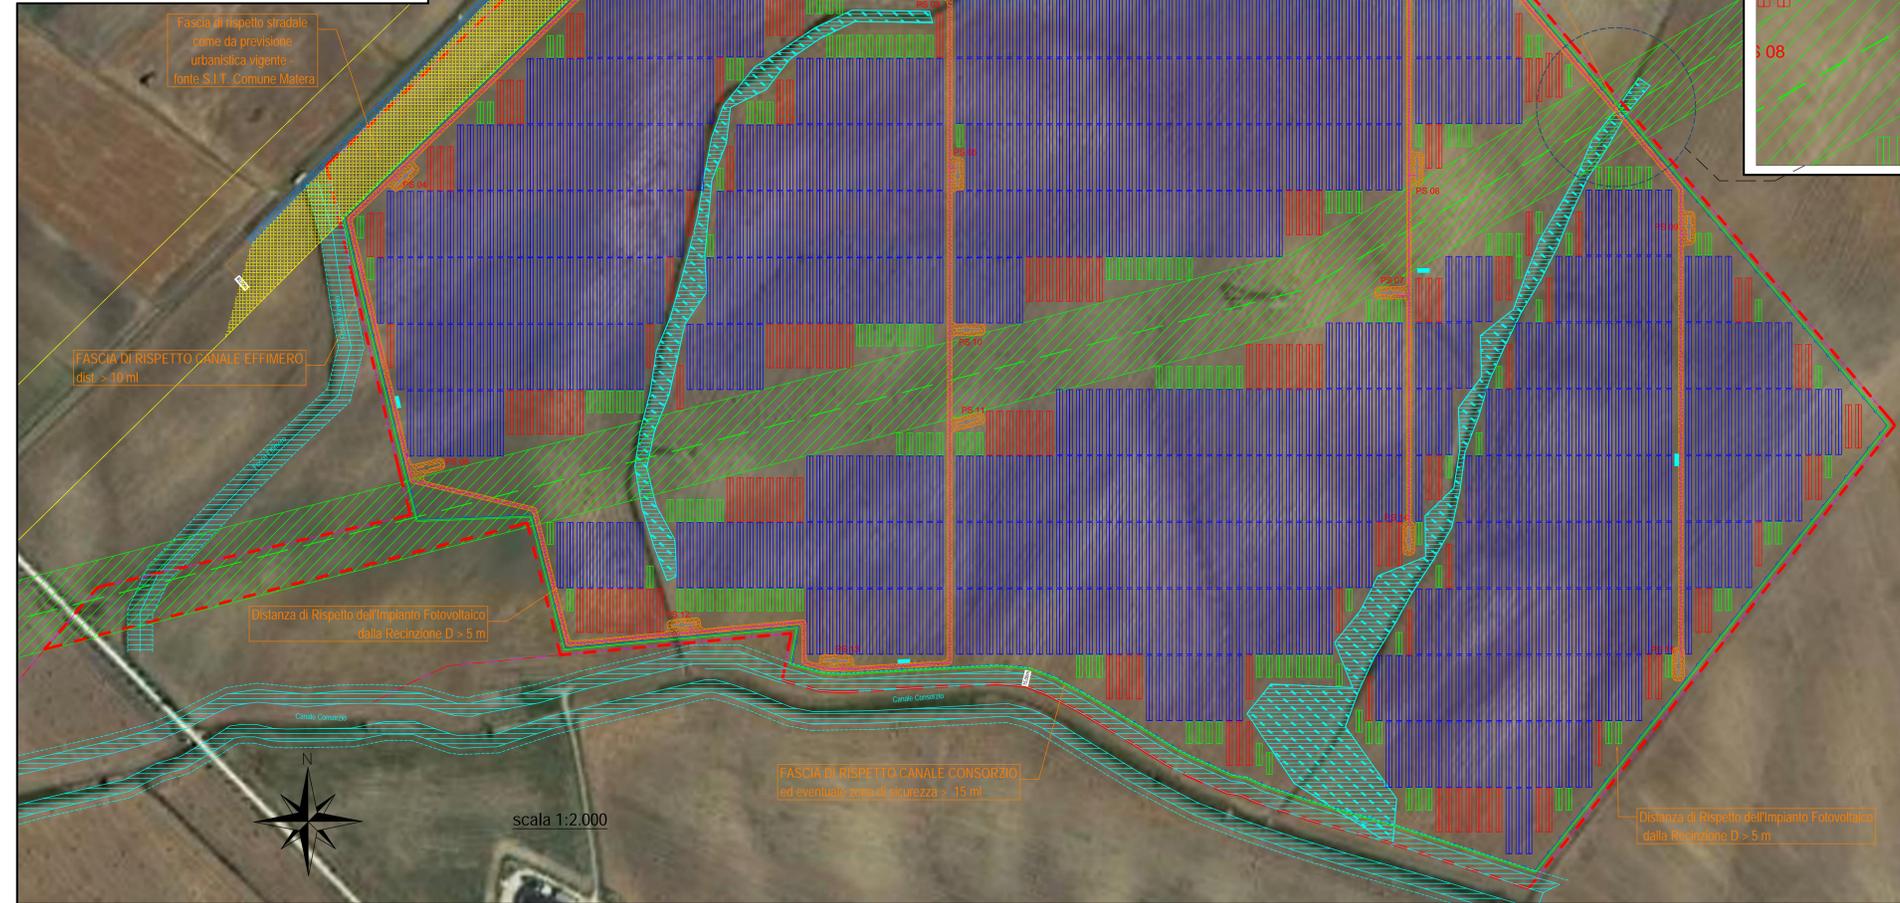

REGIONE BASILICATA

**COMUNE DI MATERA**

PROVINCIA DI MATERA REGIONE BASILICATA

**REALIZZAZIONE DI UN IMPIANTO SOLARE FOTOVOLTAICO CONNESSO ALLA RETE DELLA POTENZA DI PICCO PARI A 59.768,28 KW E POTENZA IN IMMISSIONE PARI A 49.174,00 KW, COLLEGATO AD UN PIANO AGRONOMO PER L'UTILIZZO A SCOPI AGRICOLI DELL'AREA**

Denominazione Impianto: **IMPIANTO MATERA**  
 Ubicazione: **Comune di Matera (MT) Località "Jesce"**

**ELABORATO 69-A.02.a.19**  
 PLANIMETRIA SISTEMAZIONE FINALE DEL SITO

Coef. Dec:	Coef. V.I.A. Min:	XXXXXXX
EG	Project - Commissioning - Consulting	Scale: ---
EG	EG Energy	PROGETTO
01/19 Roma (RM)	01/19 Roma (RM)	30/09/2021
CCEN MATERA S.p.A.	CCEN MATERA S.p.A.	01/19 Roma (RM)

Revisione	Data	Descrizione	Redatto	Approvato	Autorizzato
01	30/09/2021	Progetto Definitivo	F.P.L.	F.P.L.	F.P.L.
02					
03					
04					
05					

**REGIONE BASILICATA**