







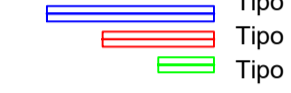

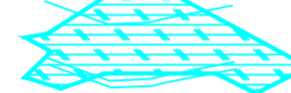

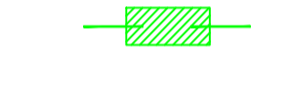

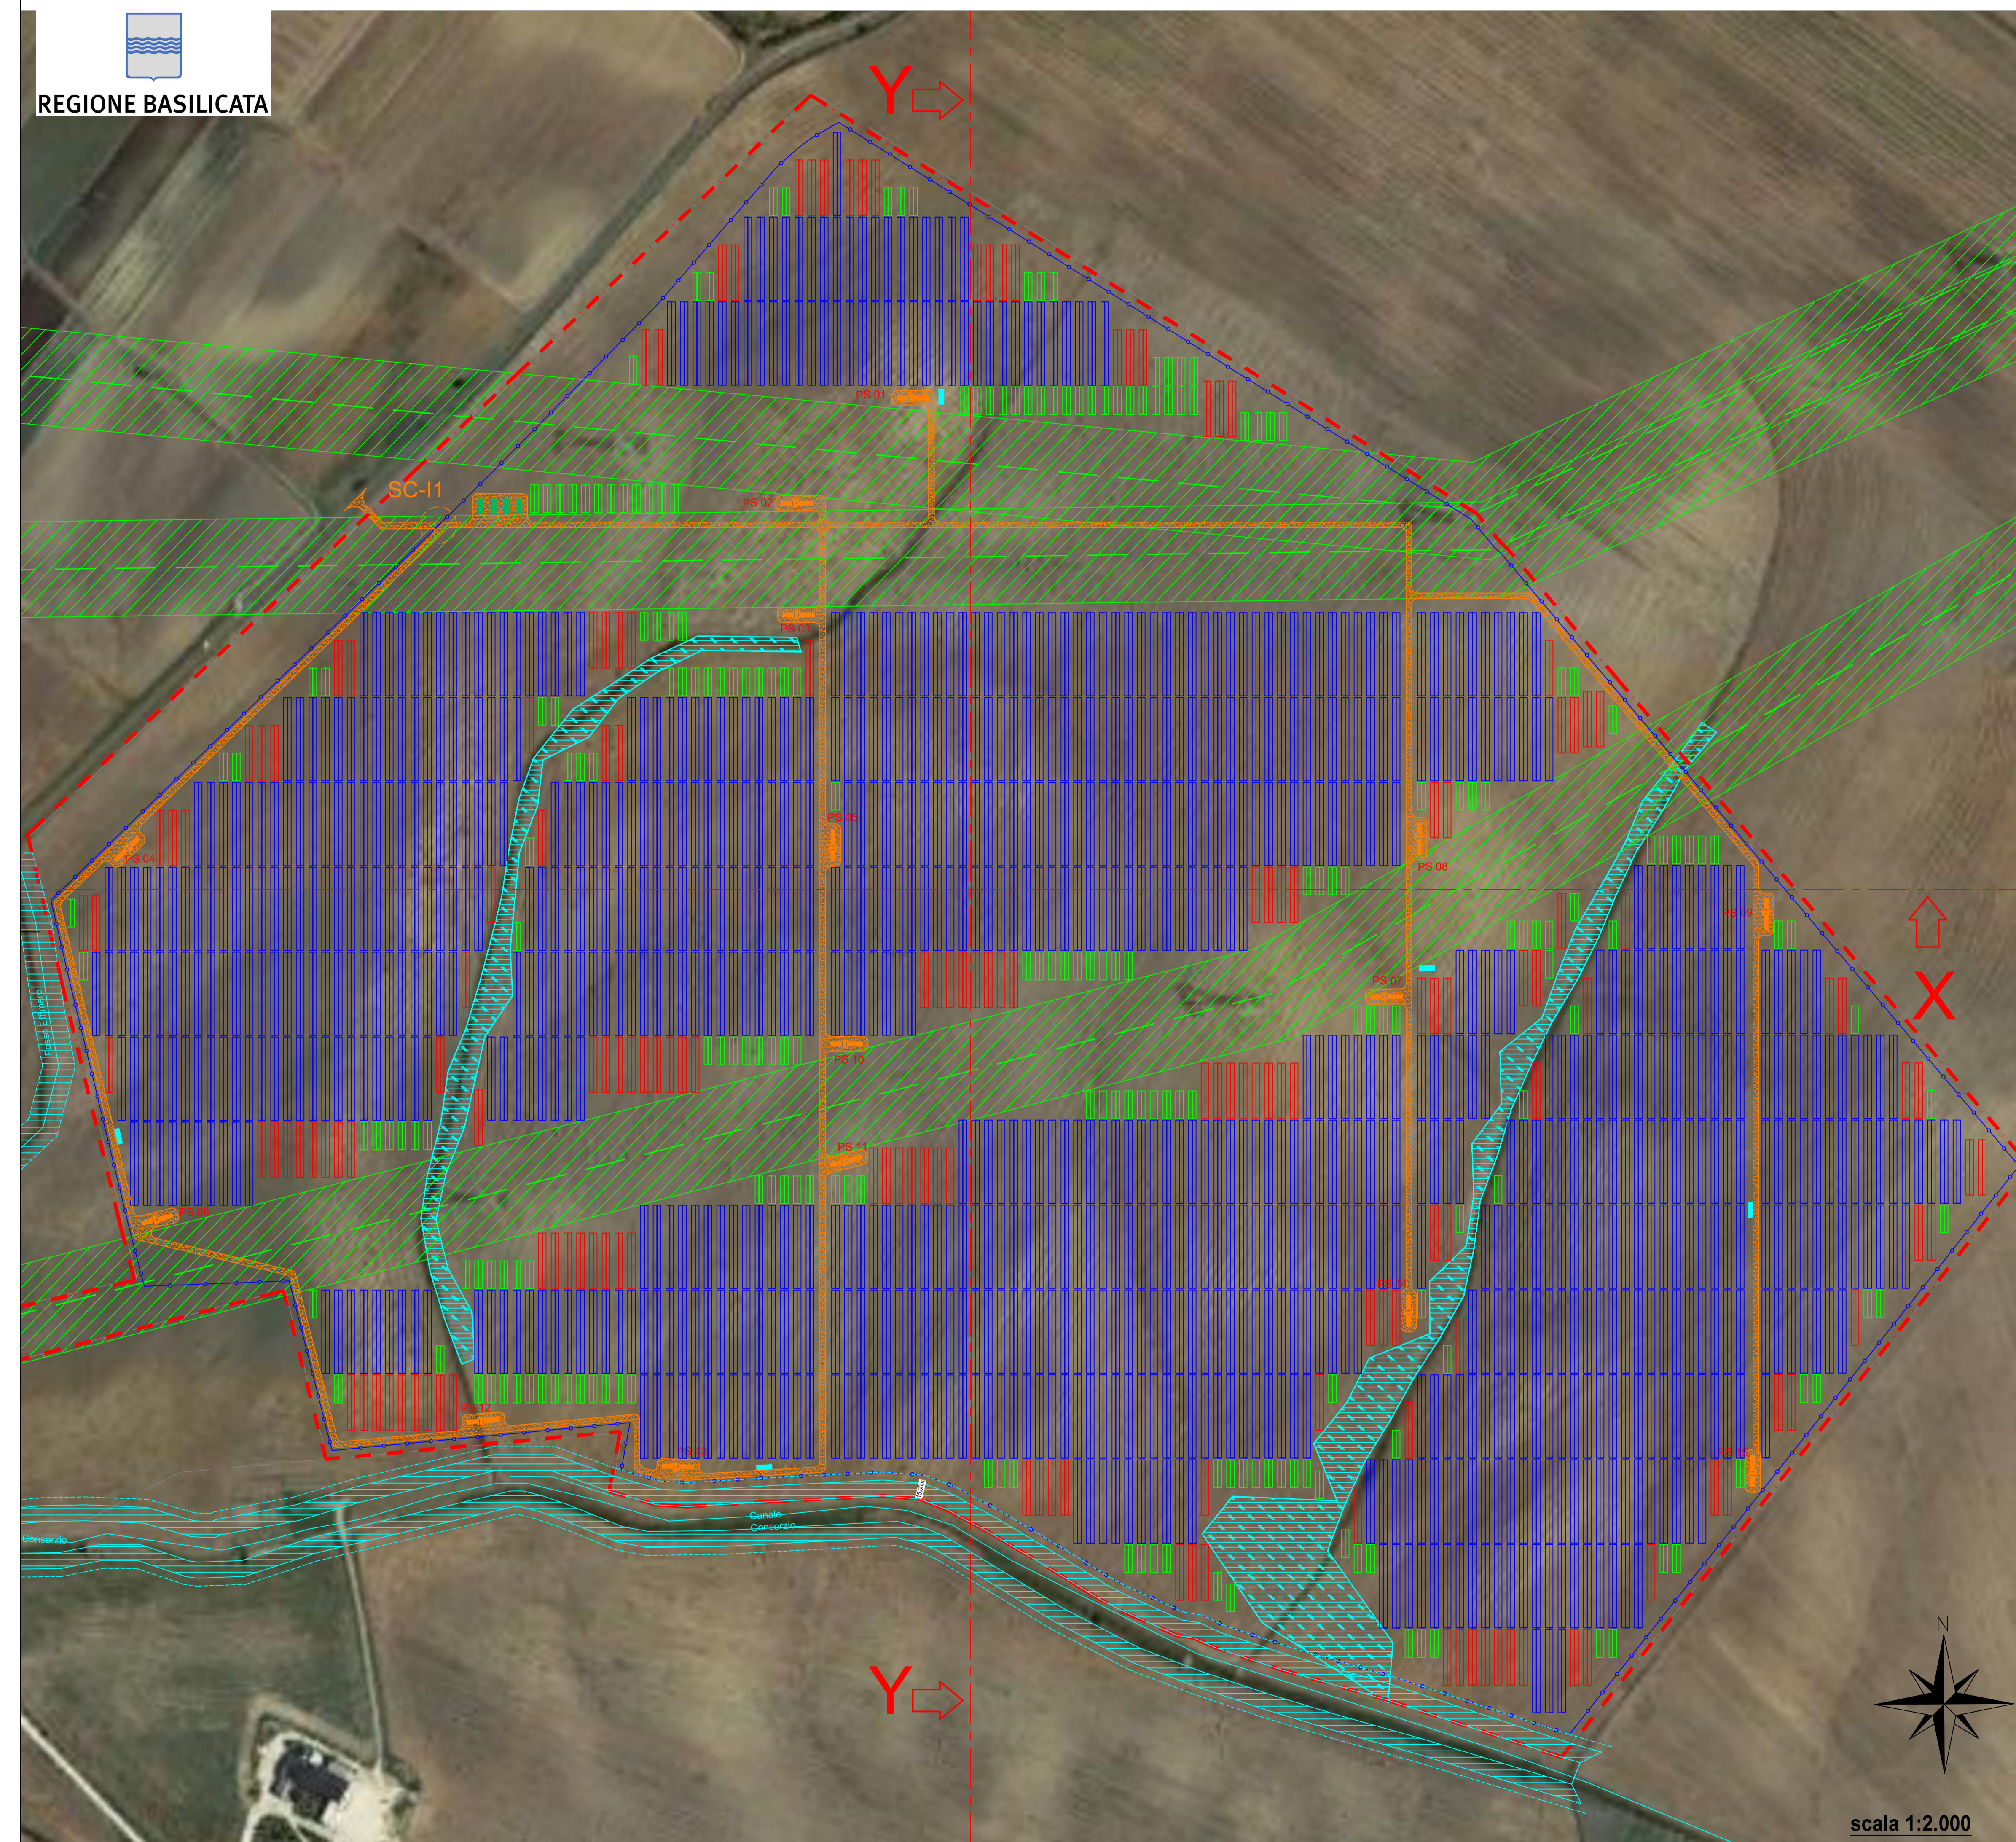


REGIONE BASILICATA

LEGENDA

-  Limite Catastale Impianto
-  Recinzione Perimetrale
-  SC-11 Cancelli di Ingresso Automatico
-  Viabilità di Nuova Realizzazione
-  fascia rispetto stradale (prevista nella Pianificazione vigente)
-  Power Station (n. progressivo)
-  Cabina di Parallelo
-  Control Room
-  Tipo 78 elem.
Tipo 52 elem.
Tipo 26 elem.
Inseguitore (Tracker) Monoassiale
-  Limite Area esondabile da studio idrogeologico
-  Asta/Area Idrografia esistente
-  Fascia Di Rispetto Idrografia esistente e ulteriore lim. sicurezza da Idrografia esistente
-  Elettrodotta esistente e Fascia Di Rispetto
-  Posizione sezioni

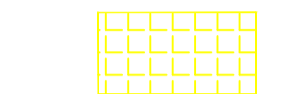

 COMUNE DI MATERA					
 PROVINCIA DI MATERA	 REGIONE BASILICATA				
REALIZZAZIONE DI UN IMPIANTO SOLARE FOTOVOLTAICO CONNESSO ALLA RETE DELLA POTENZA DI PICCO PARI A 59.768,28 kW E POTENZA IN IMMISSIONE PARI A 49.174,00 kW, COLLEGATO AD UN PIANO AGRONOMICOMICO PER L'UTILIZZO A SCOPI AGRICOLI DELL'AREA					
Denominazione Impianto: IMPIANTO MATERA					
Ubicazione: Comune di Matera (MT) Località "Jesce"					
ELABORATO 70-A.02.b.1	PLANIMETRIA GENERALE IMPIANTO F.V.				
Cod. Doc.: 70-A.02.b.1	Cod. V.I.A. Min.: XXXXXXX				
 EGC ENERGY CONSULTING	Project - Commissioning - Consulting Piazza XX Settembre 74 62012 Civitanova Marche (MC) ITALY P.IVA n. C.F. 0201470439				
Il Richiedente:	CCEN MATERA S.r.l. Piazza Walther Von Vogelweide, 8 39100 Bolzano (BZ) P.IVA 03090410212 ITALY				
Scale: ---	PROGETTO Data: 30/09/2021 PRELIMINARE <input type="checkbox"/> DEFINITIVO <input checked="" type="checkbox"/> ESECUTIVO <input type="checkbox"/>				
Tecnici: Dott. Ing. Luca Ferracuti Pompa Iscritto al n. A344 dell'Albo degli Ingegneri della Provincia di Fermo					
Revisione	Data	Descrizione	Redatto	Approvato	Autorizzato
01	30/09/2021	Progetto Definitivo	F.P.L.	F.P.L.	F.P.L.
02					
03					
04					
05					
Il Tecnico: Dott. Ing. Luca Ferracuti Pompa (iscritto al n. A344 dell'Albo degli Ingegneri della Provincia di Fermo)		Il Richiedente: CCEN MATERA S.R.L. Piazza Walther Von Vogelweide, 8 - 39100 Bolzano (BZ) P.IVA - 03090410212			
					

scala 1:2.000