




FASCIA MITIGAZIONE PERIMETRALE CON SIEPE
SCALA 1:50

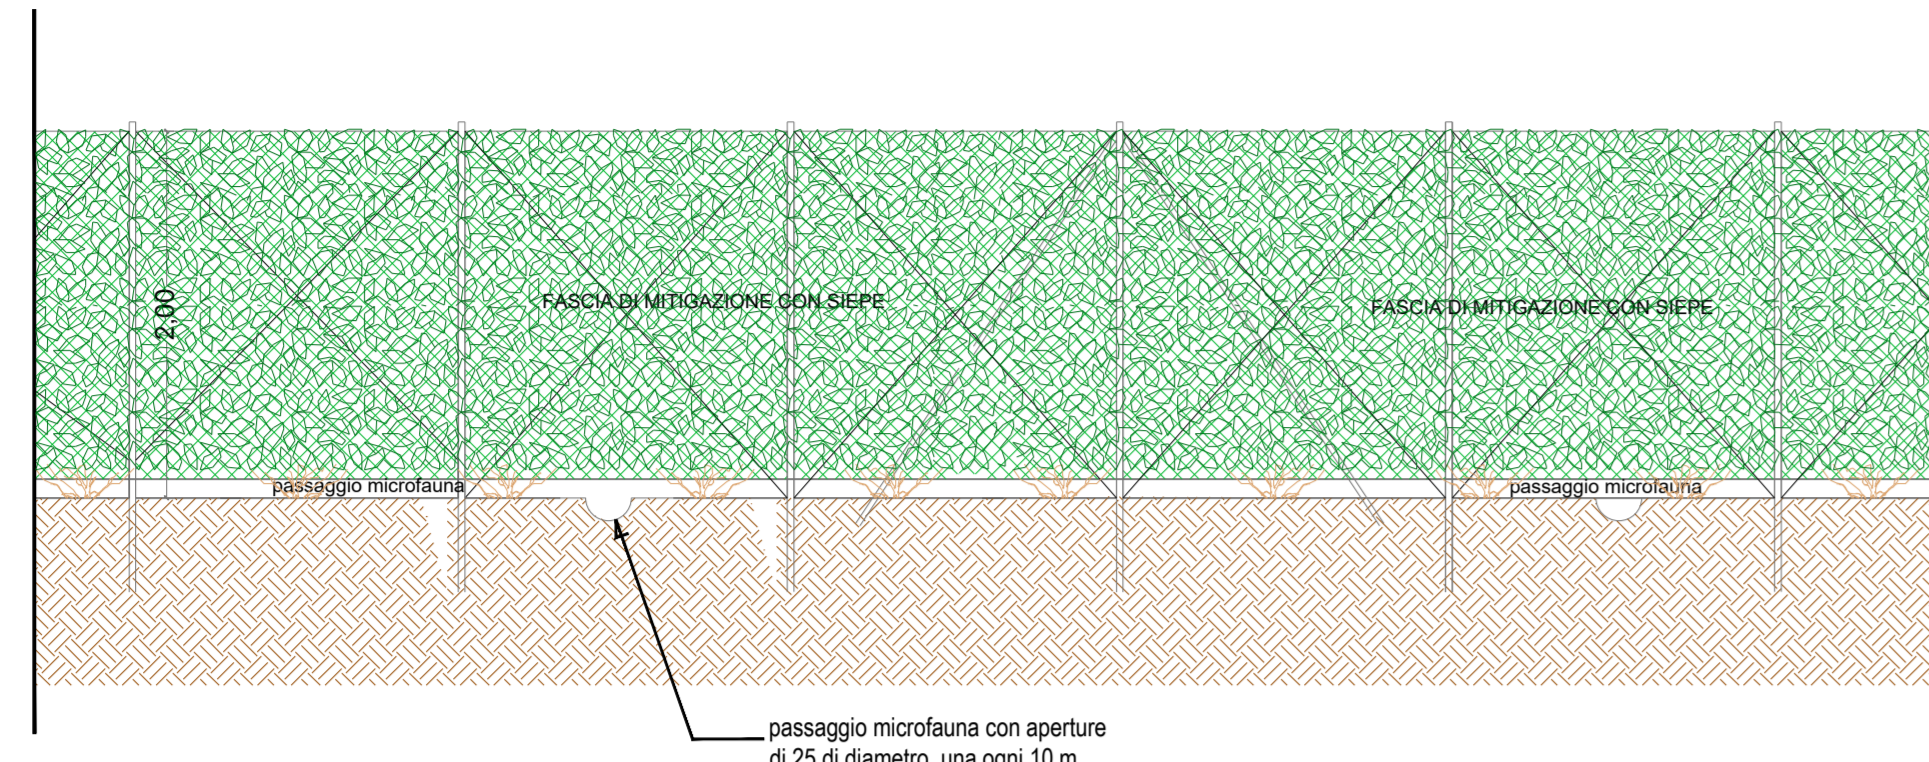


CANCELLO INGRESSO E FASCIA MITIGAZIONE
SCALA 1:50

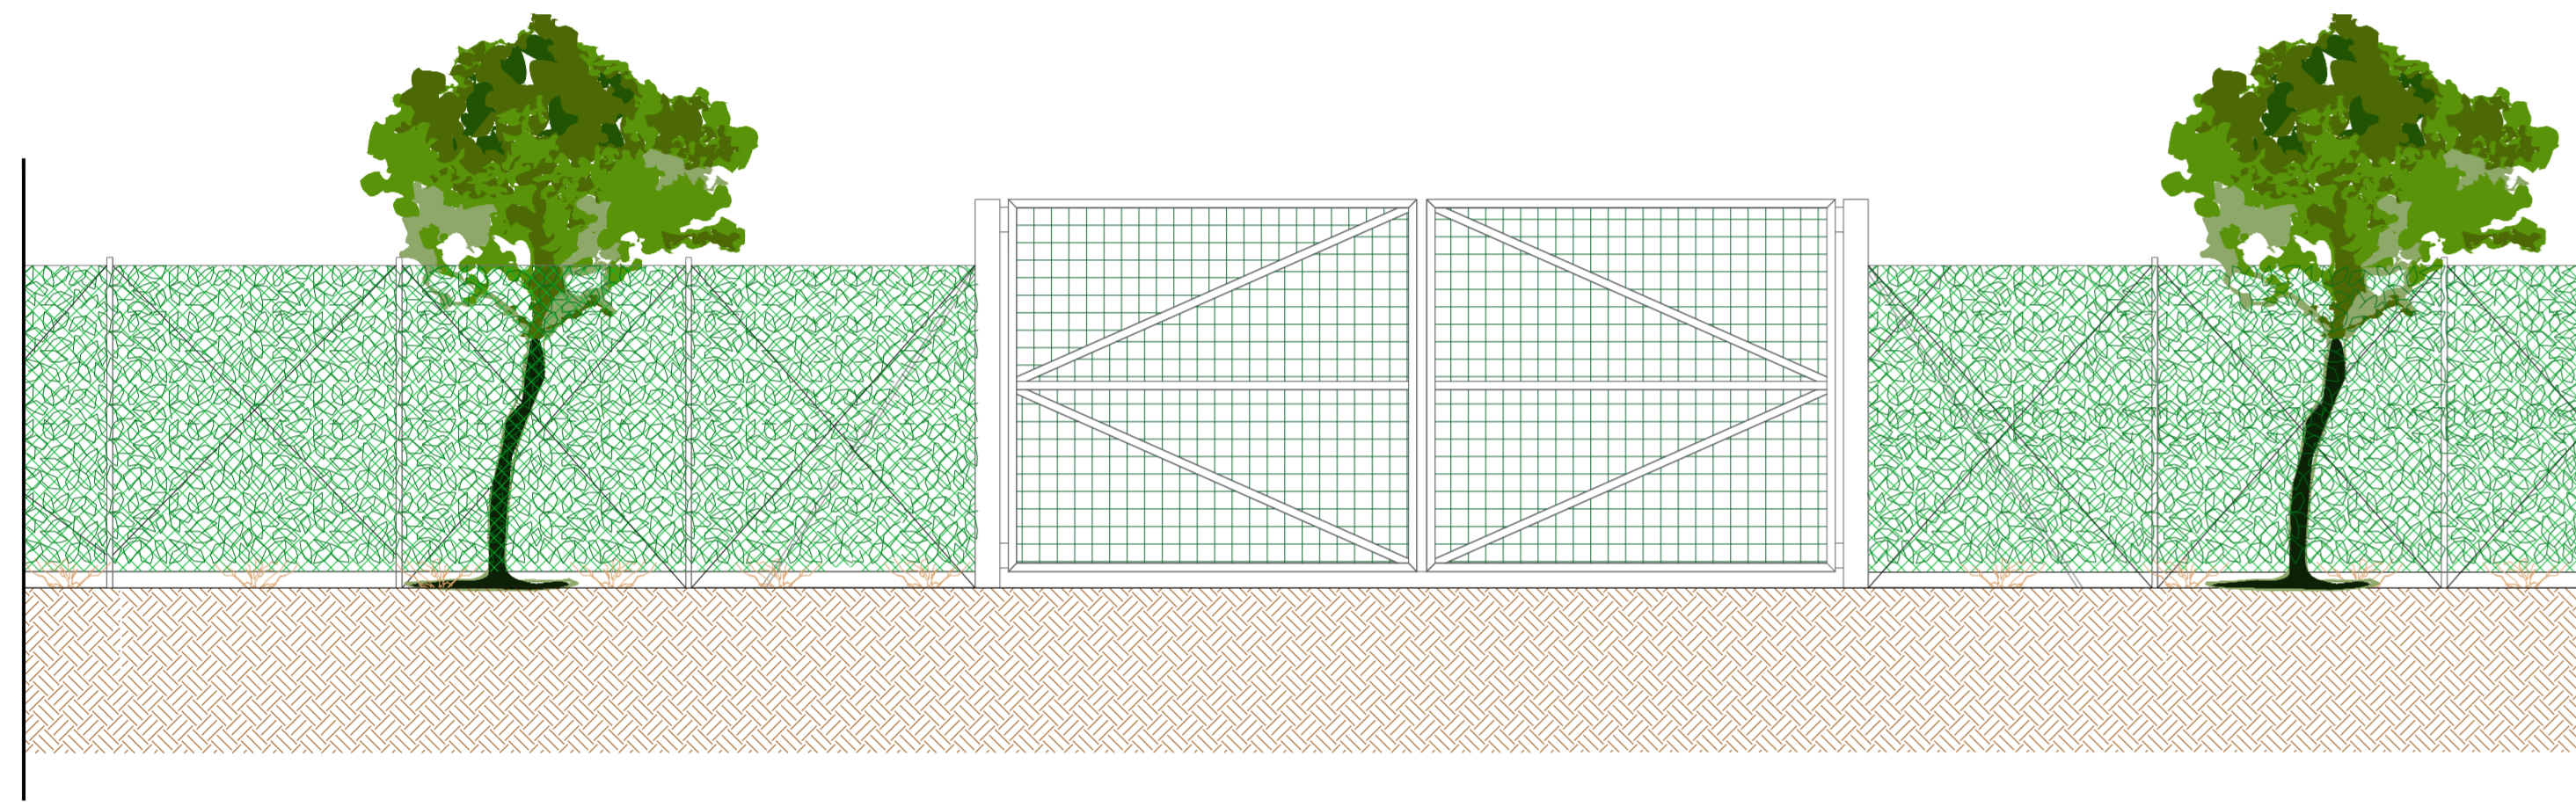


PARTICOLARI MITIGAZIONE PERIMETRALE E COLTIVAZIONI AGRONOMICHE

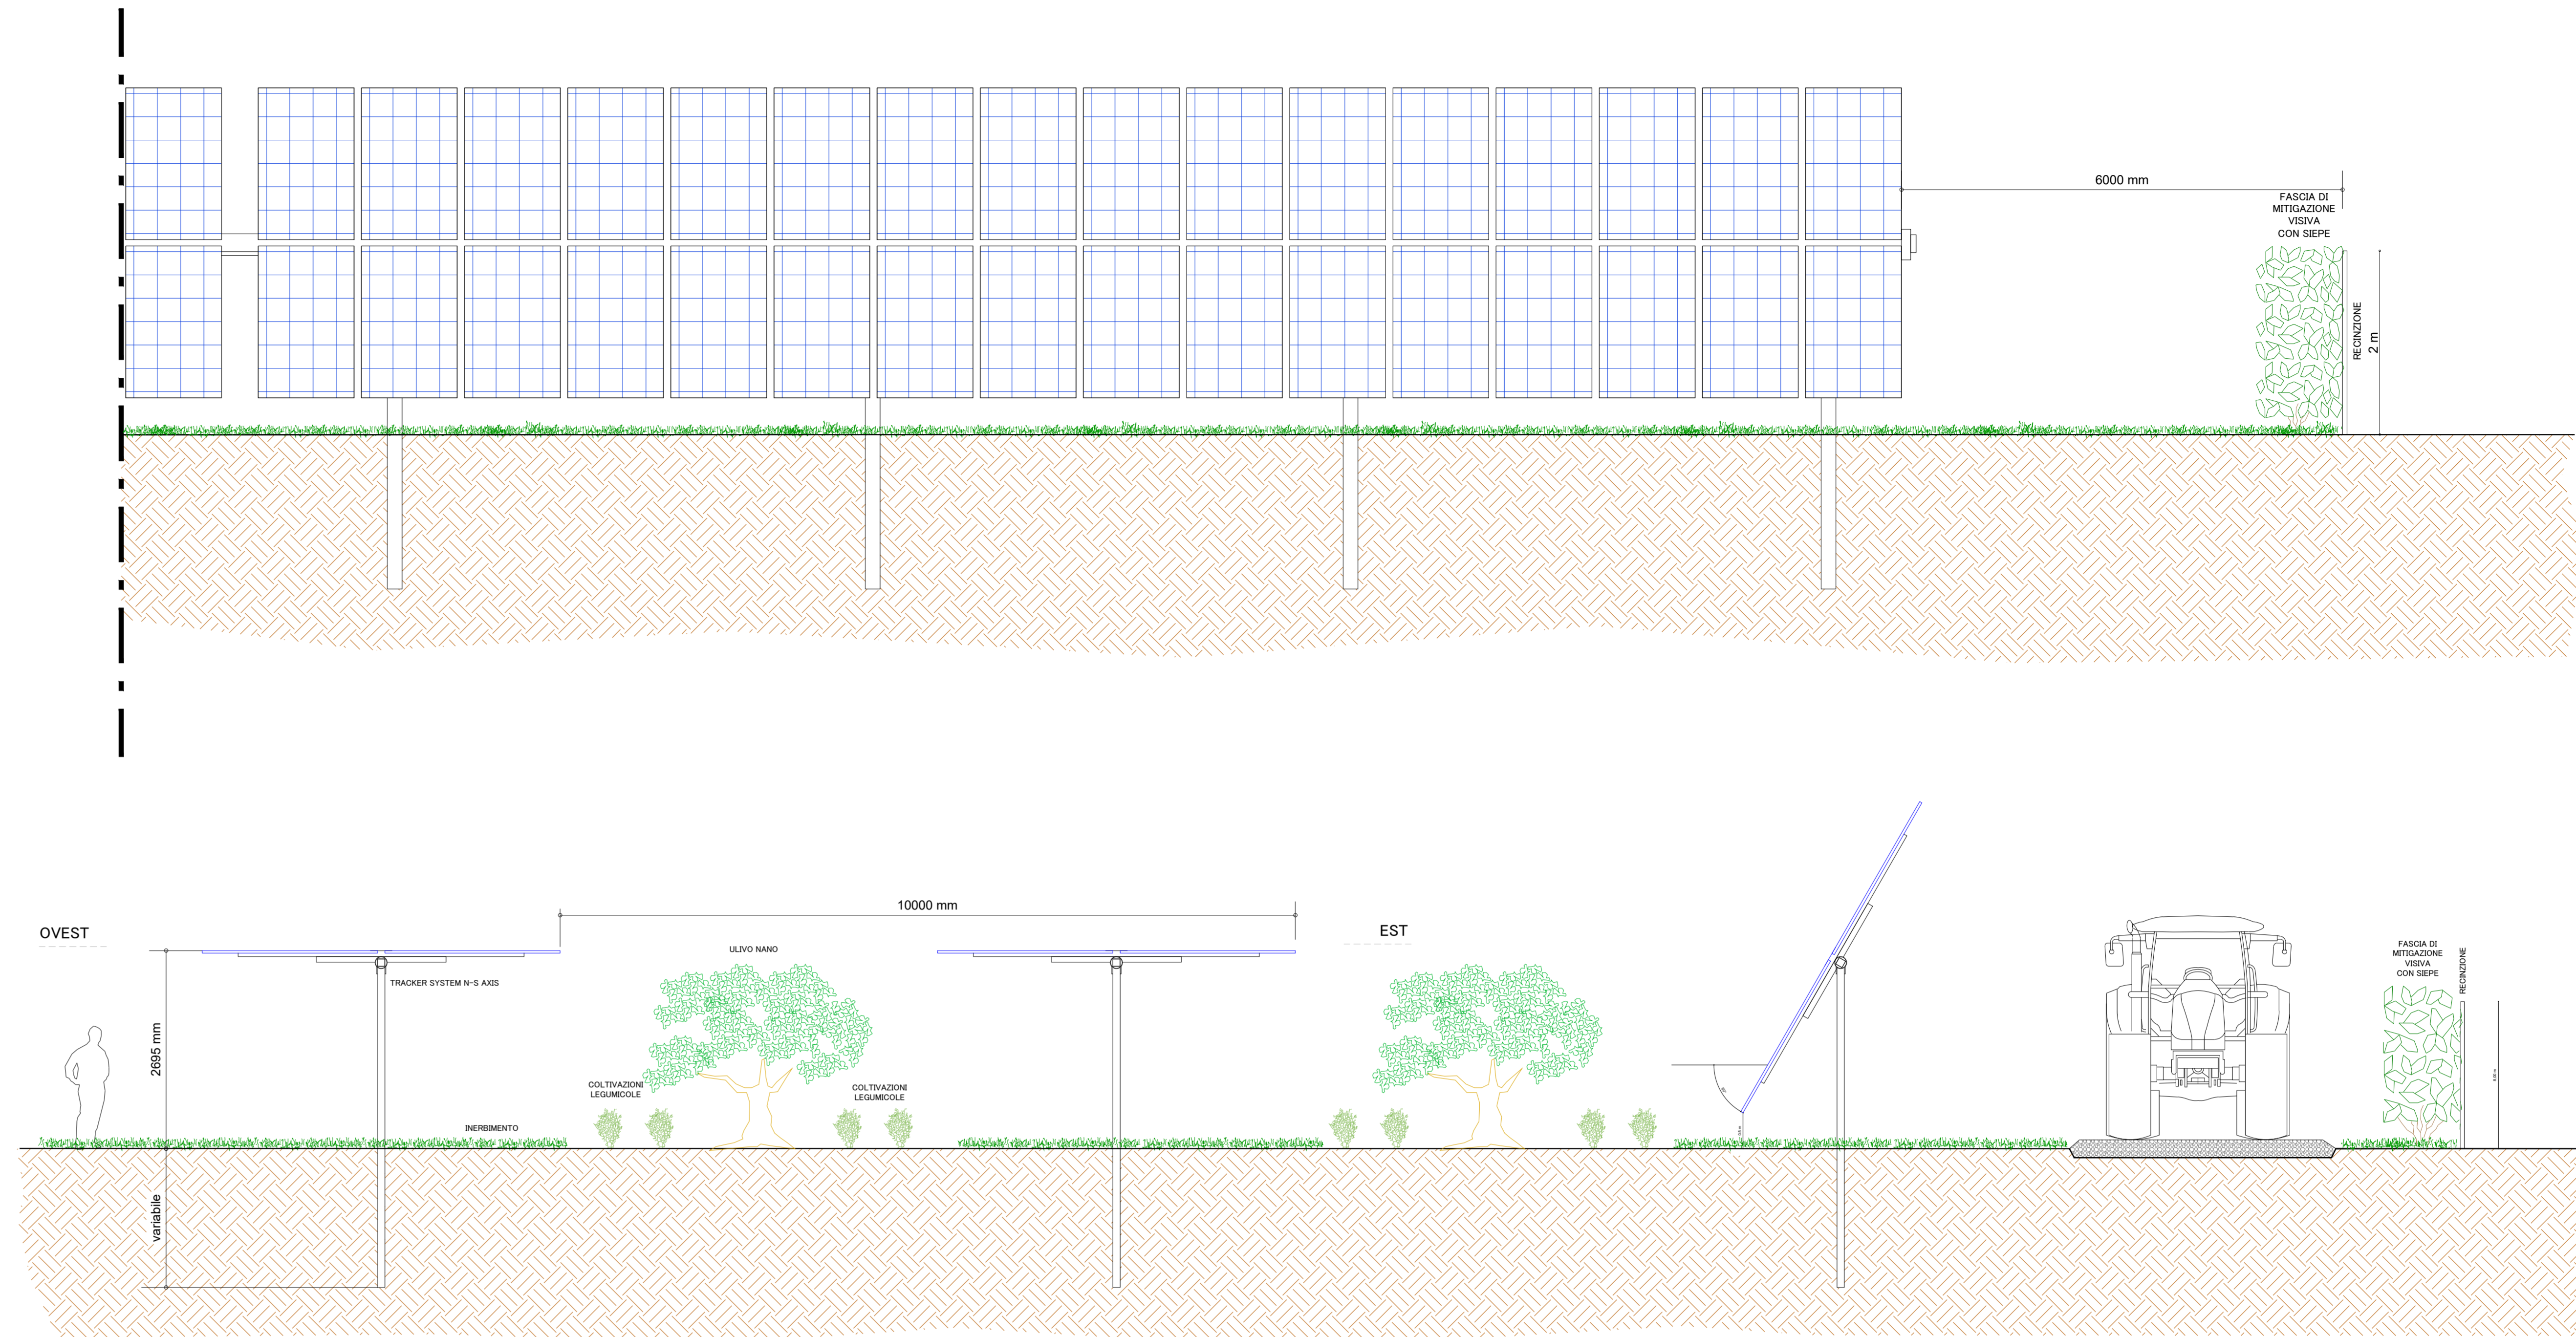


SEZIONE TIPO STRADA INTERNA - RECINZIONE -
ILLUMINAZIONE E VIDEOSORVEGLIANZA

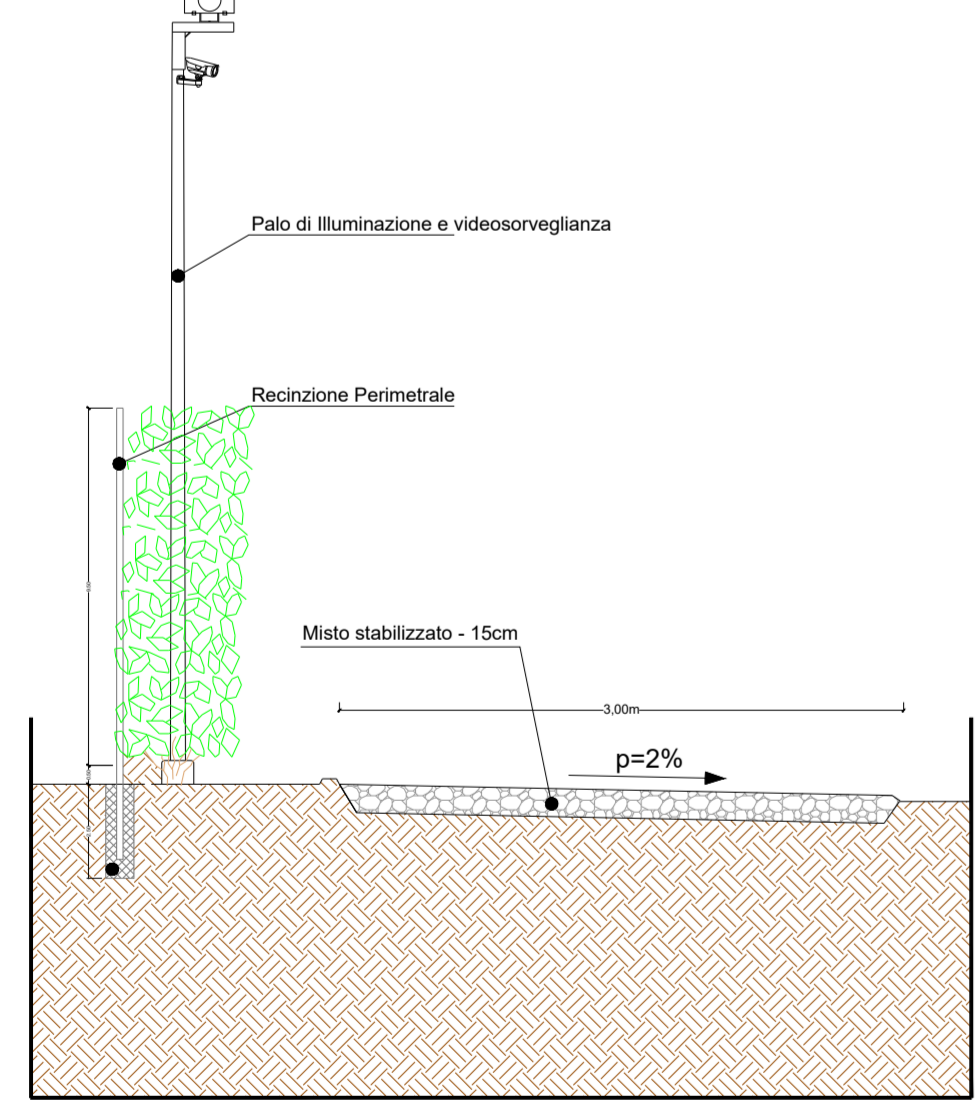


PALO DI ILLUMINAZIONE E VIDEOSORVEGLIANZA
SCALA 1:25

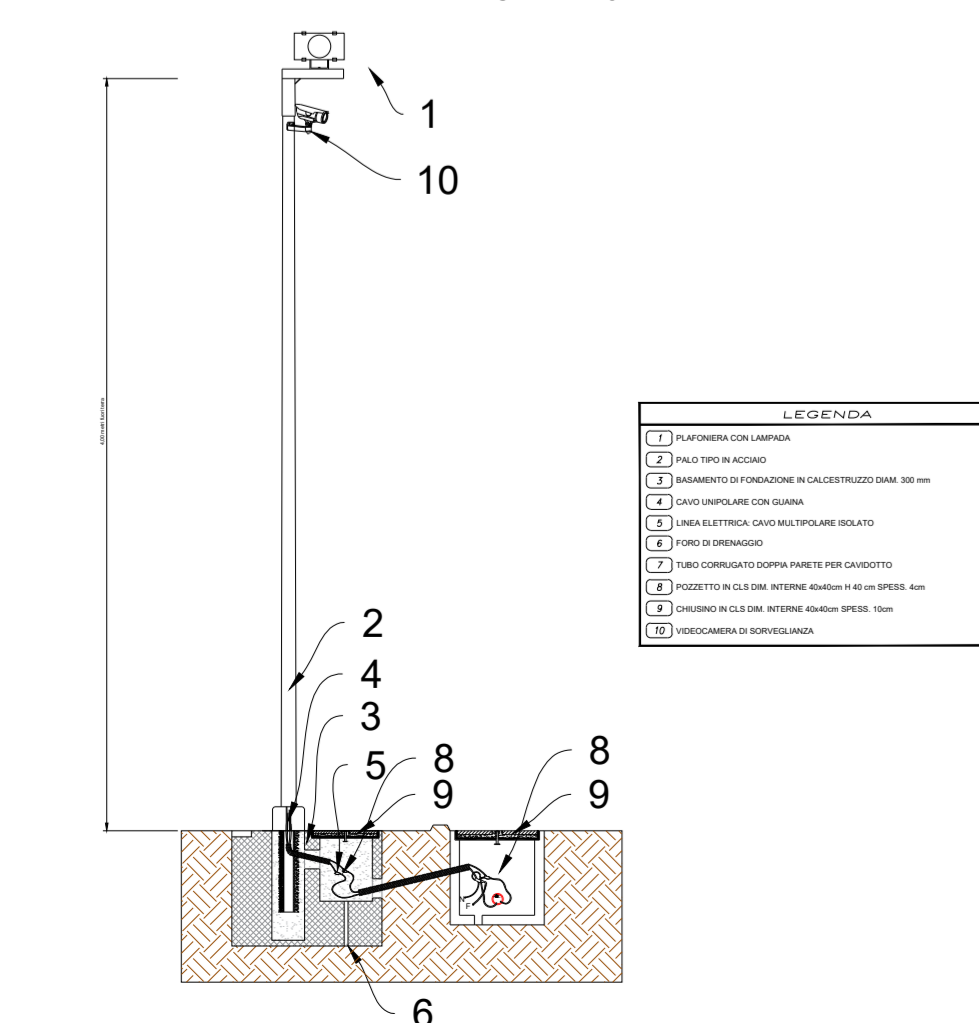



RECINZIONE TIPO CAMPI AGRIVOLTAICI
scala 1:50

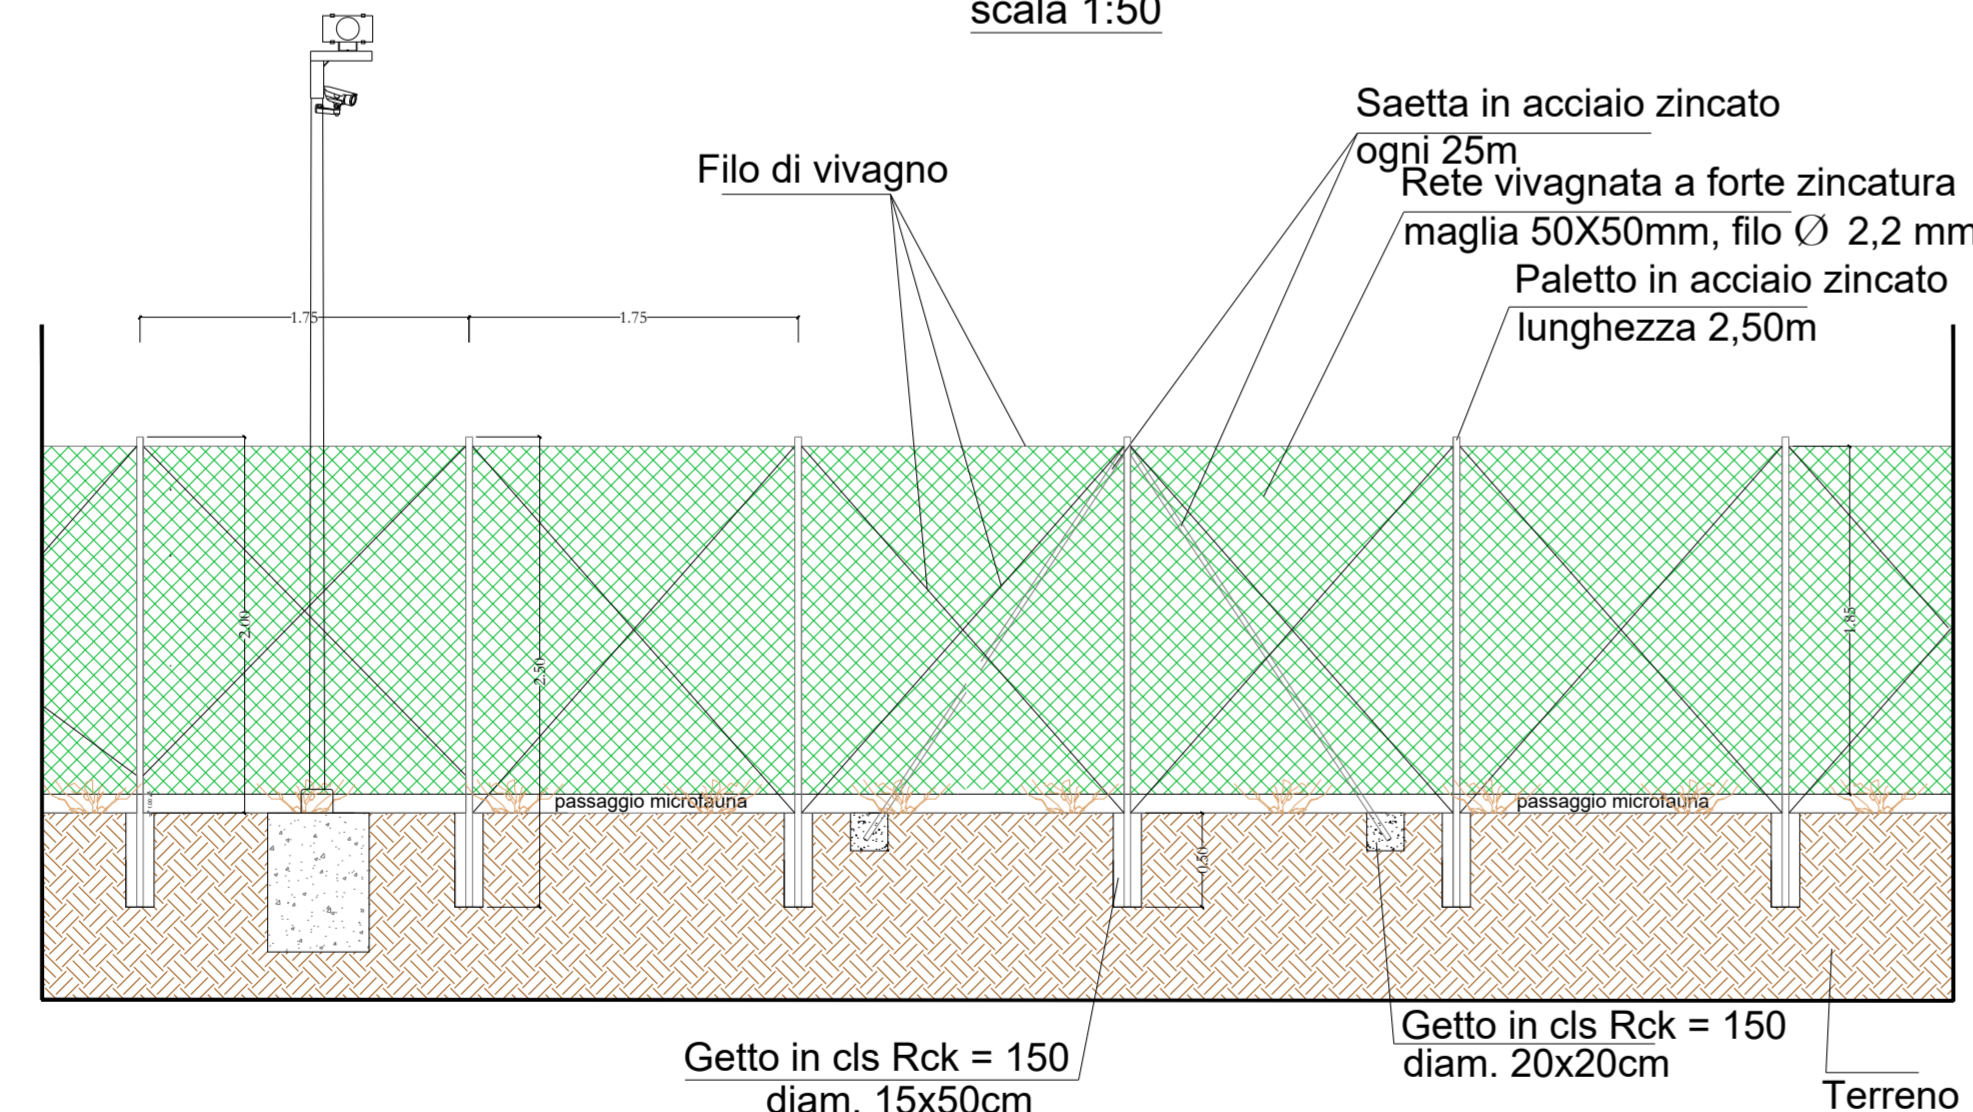


RECINZIONE TIPO SOTTOSTAZIONE
scala 1:50

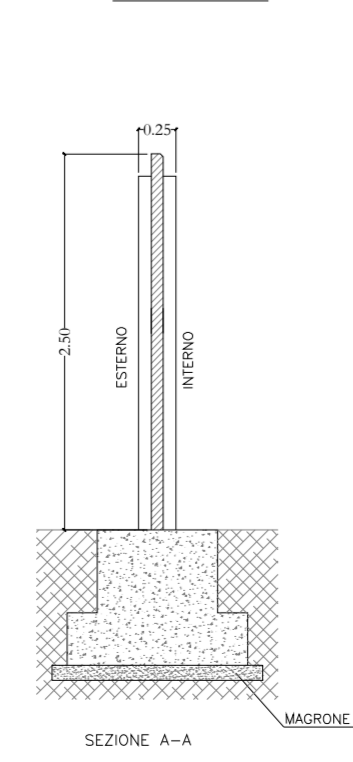


CANCELLO TIPO SOTTOSTAZIONE
scala 1:50

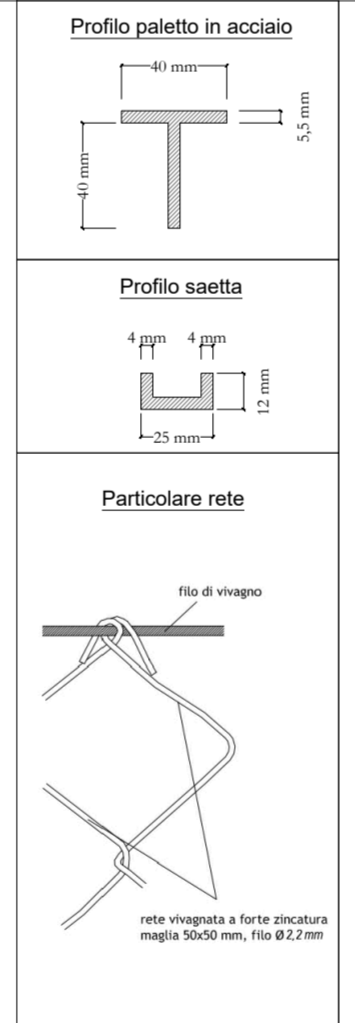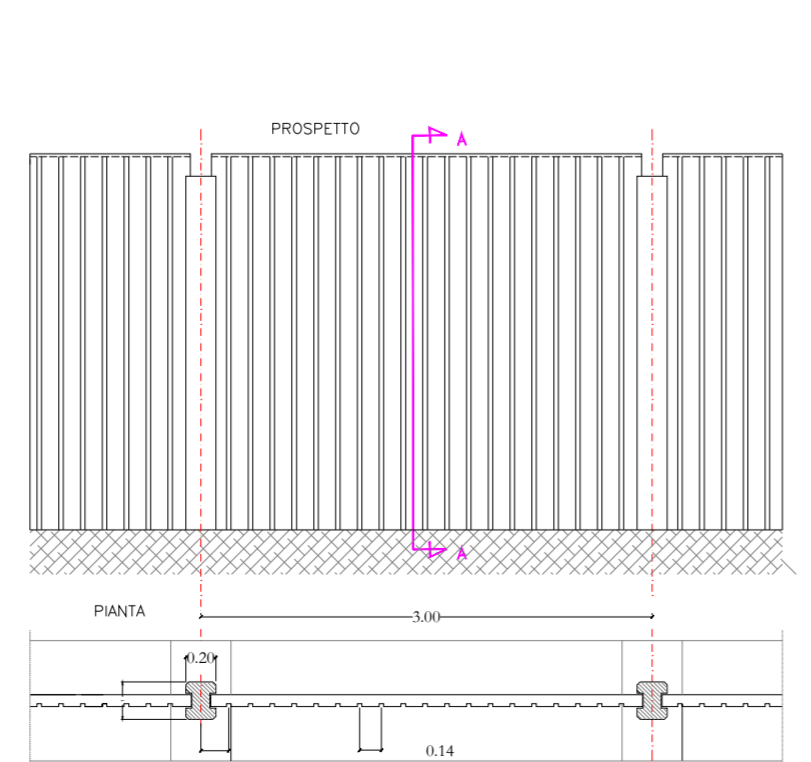


CANCELLO CAMPI AGRIVOLTAICI E FASCIA DI
MITIGAZIONE PERIMETRALE
scala 1:50

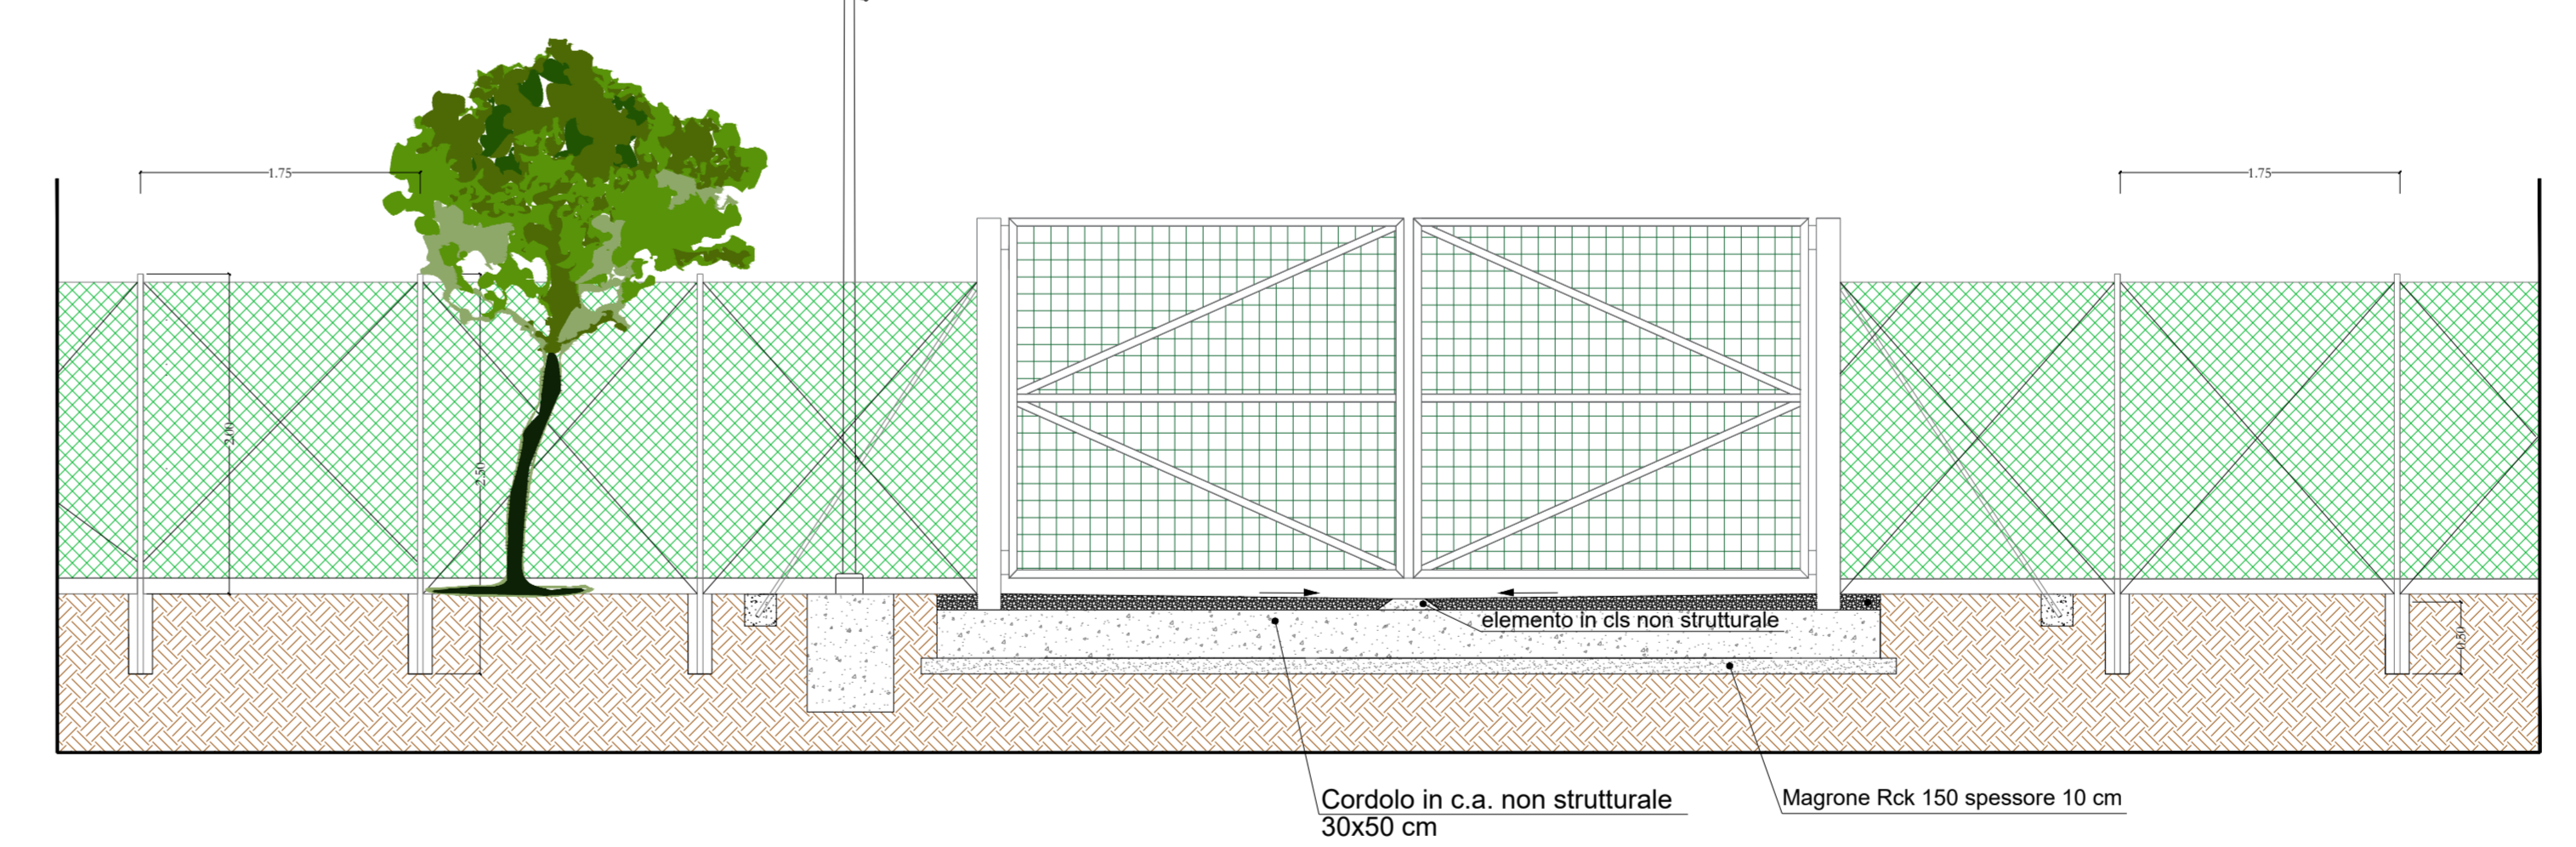

SCHEMA TIPO CANCELLO CAMPI AGRIVOLTAICI
IN ACCIAIO ZINCATO
Scala 1:50

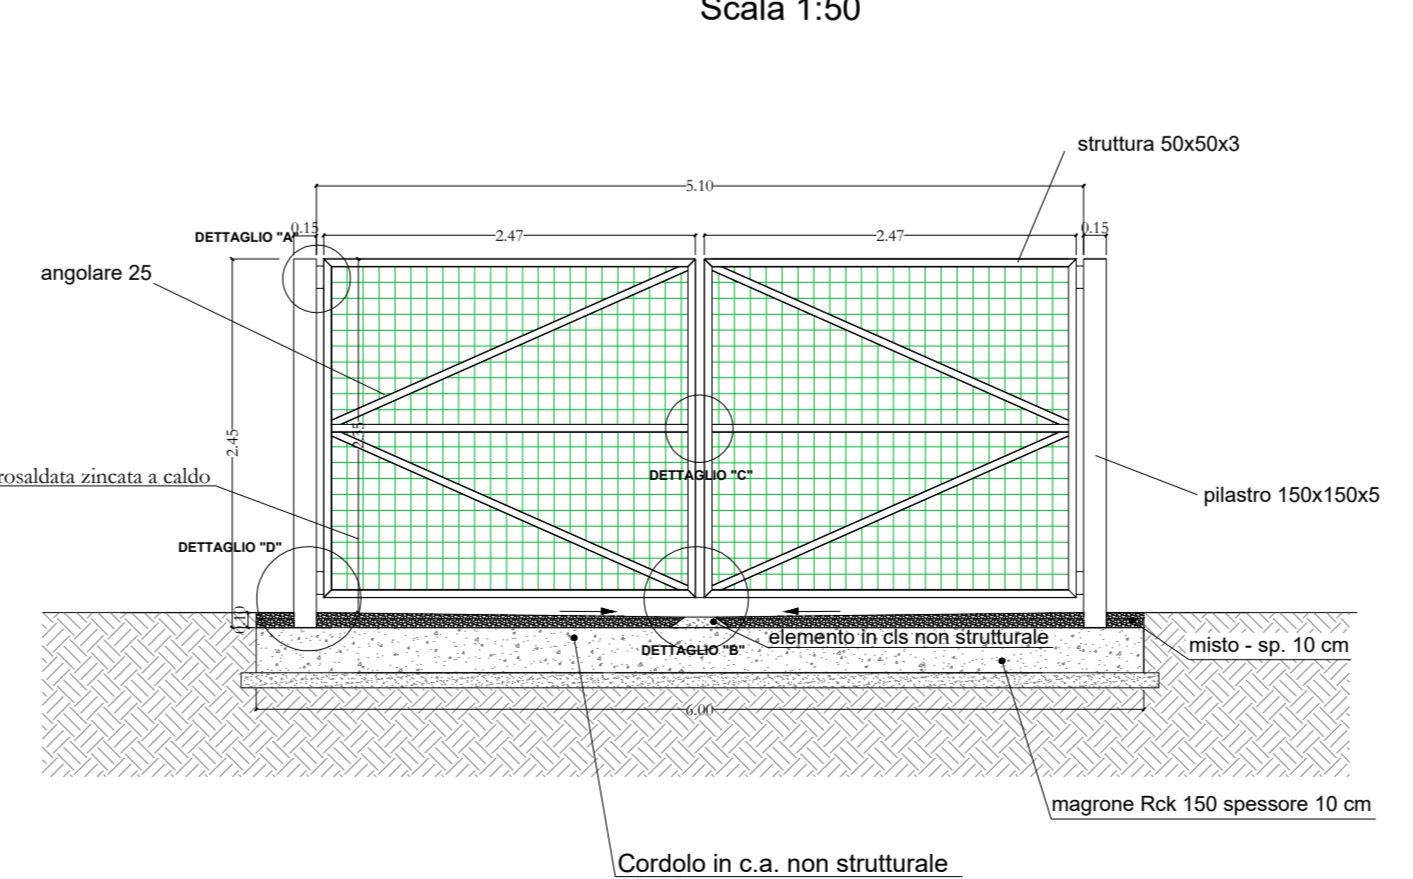

DETTAGLI COSTRUTTIVI CANCELLO
Scala 1:10

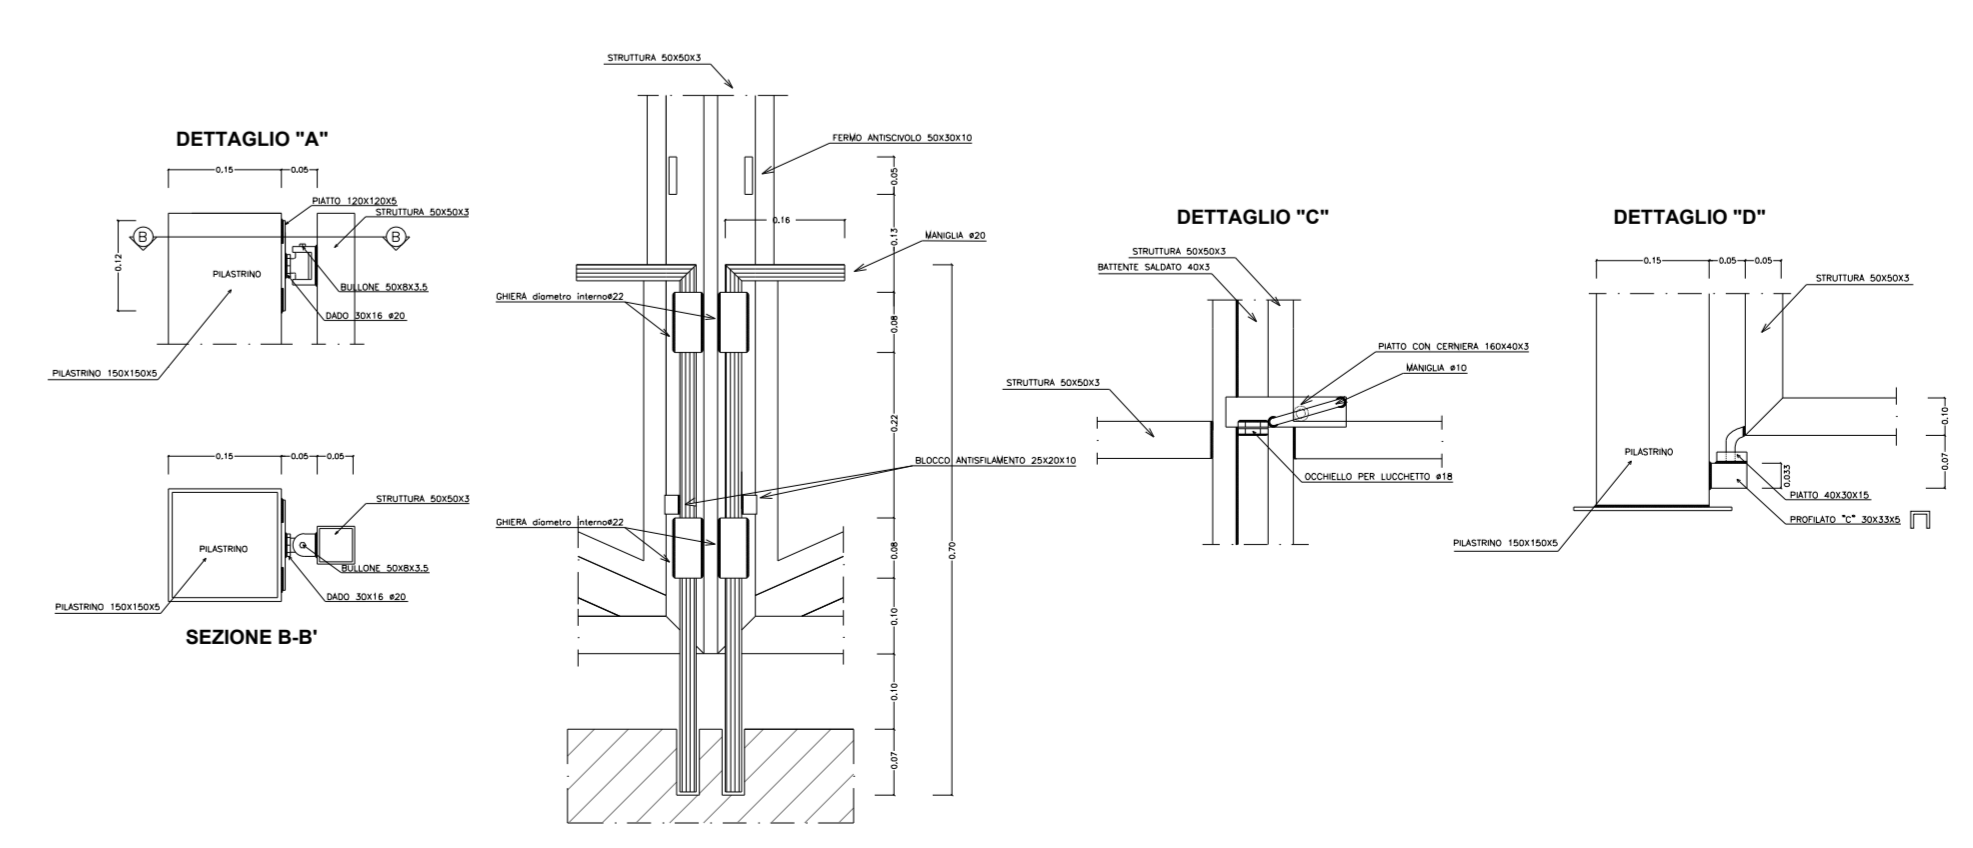

<p>PROGETTO REV. 05</p> <p>DESCRIZIONE E REVISIONE</p>		<p>Aut. Data Firma</p> <p>EMISSO</p>
<p>COD. RIF. ELABORATO FILE</p> <p>Comune N° Scale 1:50/1:5</p>		<p>A.12.c.2</p>