

ELABORATI DI RIFERIMENTO

CARATTERISTICHE DEI MATERIALI

NOTE

CONCEDENTE: Regione Emilia-Romagna. CONCESSIONARIO: ARC. PROJECT TITLE: AUTOSTRADA REGIONALE CISPADANA DAL CASELLO DI REGGIOLO-ROLO SULLA A22 AL CASELLO DI FERRARA SUD SULLA A13.

PROGETTO DEFINITIVO. ASSE AUTOSTRADALE (COMPRESIVO DEGLI INTERVENTI LOCALI DI COLLEGAMENTO VIARIO AL SISTEMA AUTOSTRADALE). PROJECTING ENGINEER: PIACENTINI INGEGNERI S.p.A. RESPONSIBLE FOR INTEGRATED SPECIALIZED PRESTATIONS: Ing. Emilio Salsi. CONCESSIONARIO: Autostada Regionale Cispadana S.p.A.

Revision table with columns for revision number, date, description, and approval. Includes a grid for project identification and scale (1:2000/1:200).

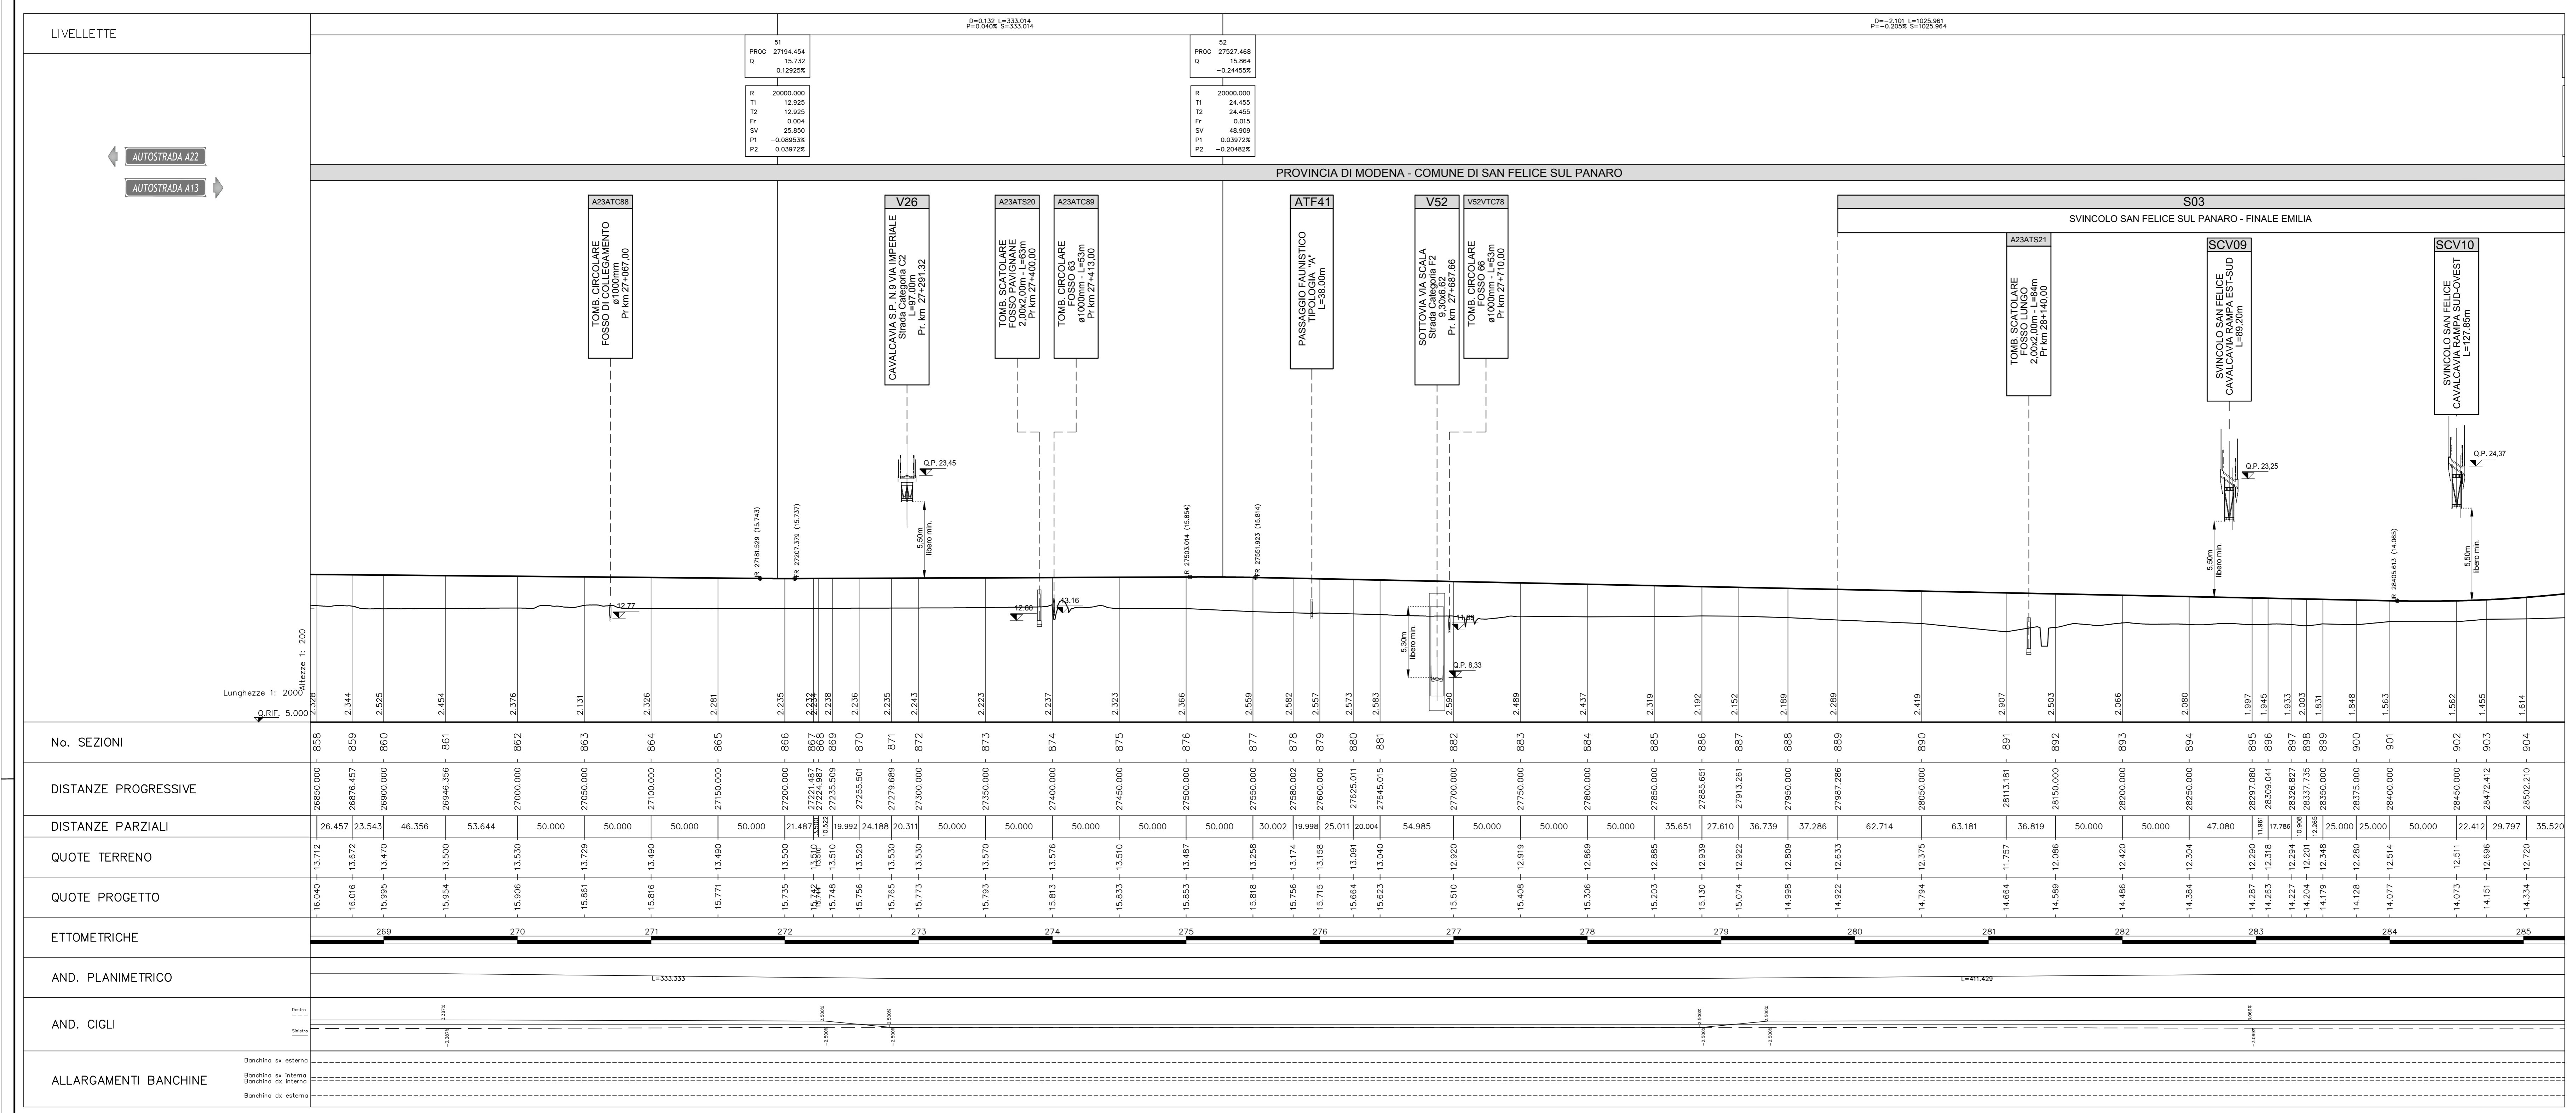


Table with columns: No. SEZIONI, DISTANZE PROGRESSIVE, DISTANZE PARZIALI, QUOTE TERRENO, QUOTE PROGETTO, ETTOMETRICHE, AND. PLANIMETRICO, AND. CIGLI, ALLARGAMENTI BANCHINE.